


LOC TECH

Serveur
enregistreur
video

Pylone avec
antenne exterior
fondation 5m sur 5m

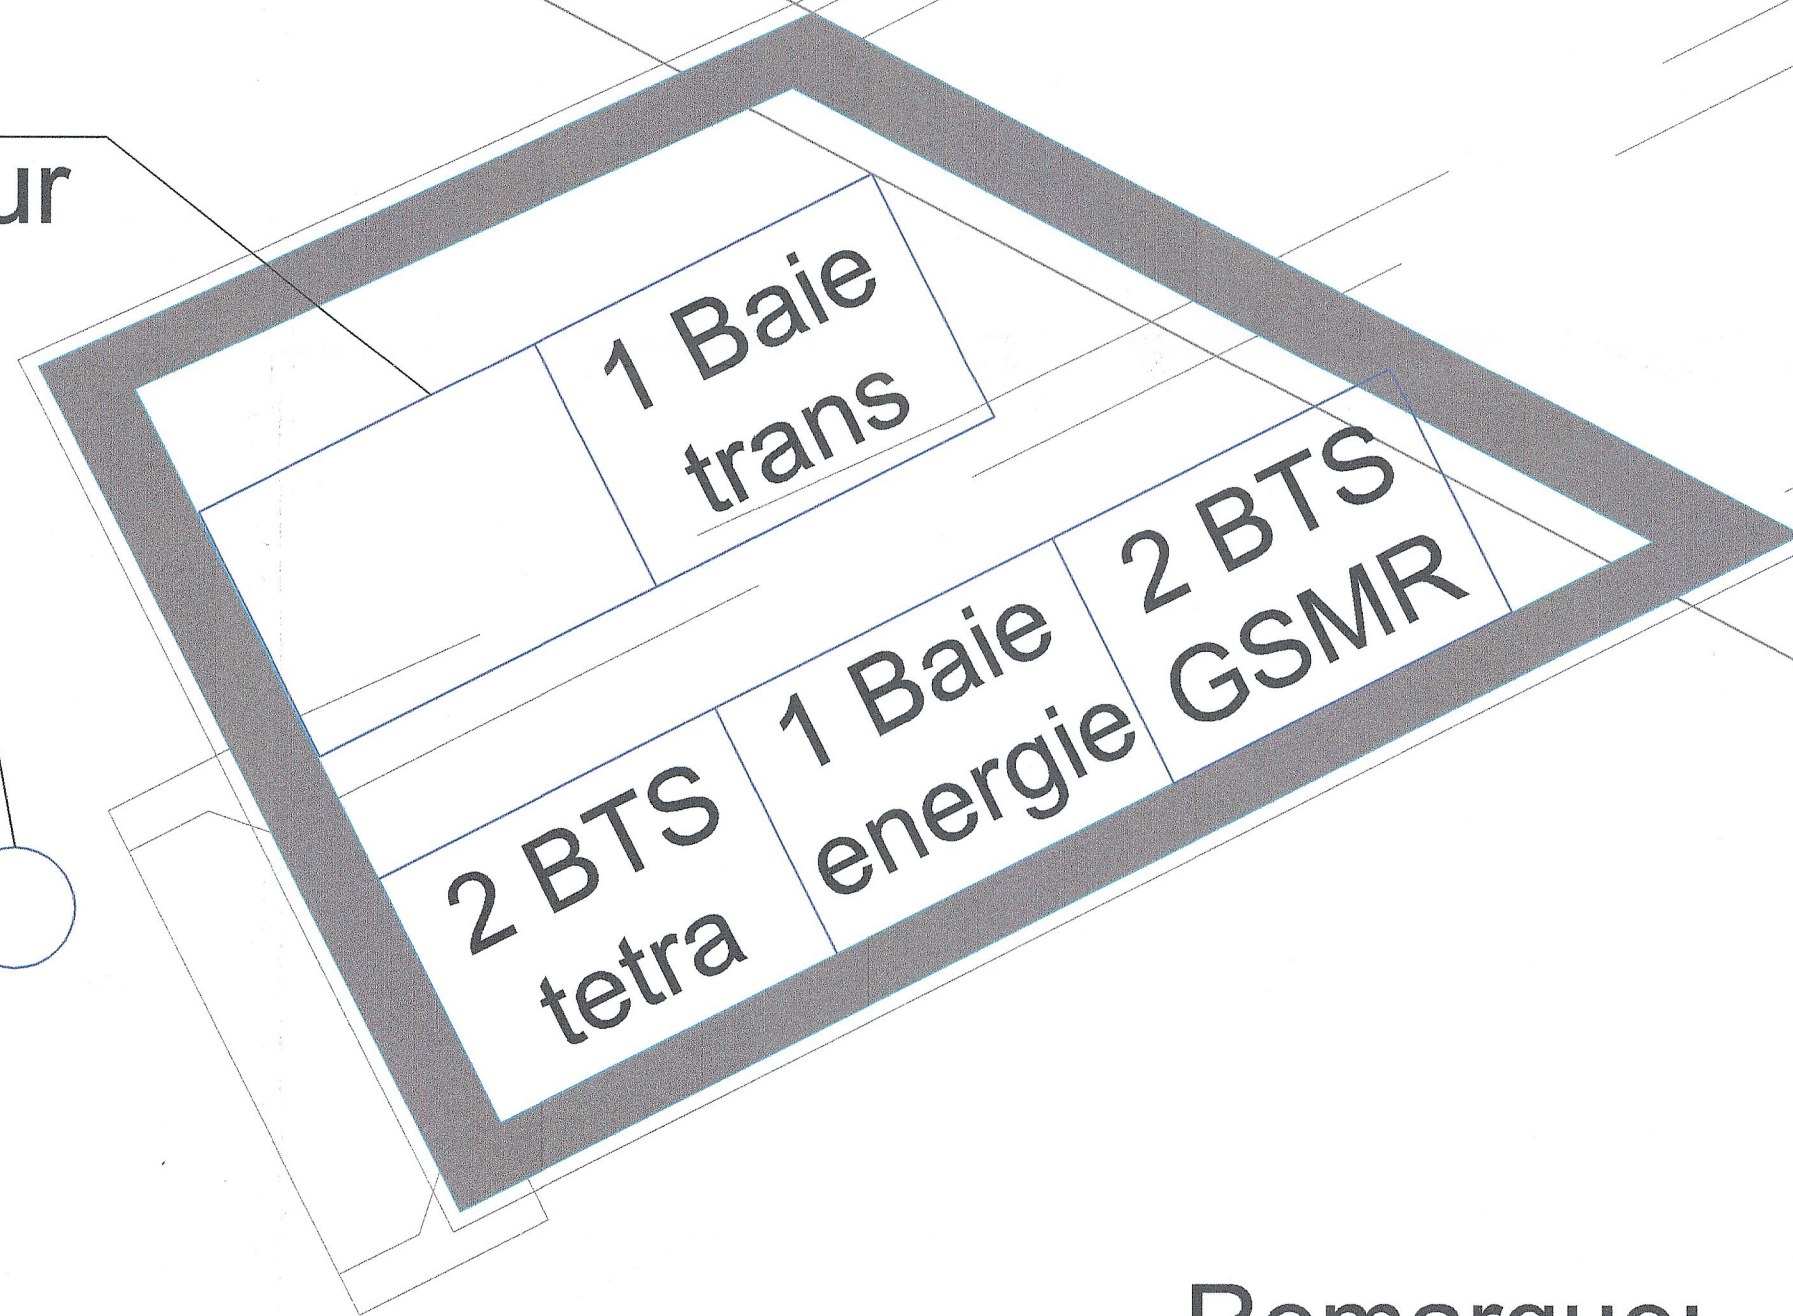

Remarque:
Dimmension des baies: 600x600x2277

LIAISON LYON - TURIN / COLLEGAMENTO TORINO - LIONE
 Partie commune franco-italienne / Sezione transfrontaliere
 Parte comune italo-francese / Sezione transfrontaliere

NOUVELLE LIGNE LYON TURIN - NUOVA LINEA TORINO LIONE
 PARTIE COMMUNE FRANCO-ITALIENNE - PARTE COMUNE ITALO-FRANCESE

REVISION DE L'AVANT-PROJET DE REFERENCE - REVISIONE DEL PROGETTO DEFINITIVO
 CUP C11J05000030001

IMPIANTI
TELECOMUNICAZIONI - TELECOMMUNICATIONS
LAY-OUT DEI LOCALI TLC - PLANS D'IMPLANTATION DANS LES LOCAUX TLC
 Piana di Susa - Plaine de Susa

Lay-out locale TLC in fabbricato antincendio imbocco ovest Tdl

Indice	Data / Date	Modifiche / Modifications	Concepito da / Elaboré par	Controllato da / Vérifié par	Validato da / Validé par
0	Nov 2012	Emission pour vérification C2B et validation C3.0	D.CHRISTIEU - SYSTRA	G. BOVA C. OGNIBENE	M. FORESTA M. PANTALEO
A	08/02/2013	Révision suite aux commentaires LTF et CCF Emissione a seguito commenti LTF e CCF	D.CHRISTIEU - SYSTRA	G. BOVA C. OGNIBENE	M. FORESTA M. PANTALEO
B	08/02/2013	Révision suite aux commentaires LTF et CCF Emissione a seguito commenti LTF e CCF	D.CHRISTIEU - SYSTRA	G. BOVA C. OGNIBENE	M. FORESTA M. PANTALEO
C					
D					

Code Doc: P D 2 C 2 B T S 3 2 0 6 5 B A P P L A

INDIRIZZO GED / ADRESSE GED: C2B // // 20 50 50 30 06

SCALA / ECHELLE: 1/100

LTF LYON TURIN FERROVIAIRE
 1021 Avenue de la Déesa BP 80831 - F-73009 CHAMBERY CEDEX (France)
 Tél: +33 (0) 4 79 68 56 50 - Fax: +33 (0) 4 79 68 56 75
 RCS Chambéry 439 556 952 - TVA: FR 03439556852
 Propriété LTF Tous droits réservés - Proprietà LTF Tutti i diritti riservati