


# LEGENDE

-  CAMERA DE SECURITE / TELECAMERA DI SECUREZZA  
Vidéosurveillance intelligente (détection intrusion)
-  CAMERA DE SECURITE / TELECAMERA DI SECUREZZA  
(levée de doute)

### Note / Nota:

Les équipements sont donnés à titre indicatif. Se référer au plan équipement. Seuls les réseaux humides sont représentés sur ce plan.  
Impianti indicati a titolo indicativo. Fare riferimento al disegno impiantistico. Solo la rete antincendio e drenaggi sono rappresentati in questo disegno.

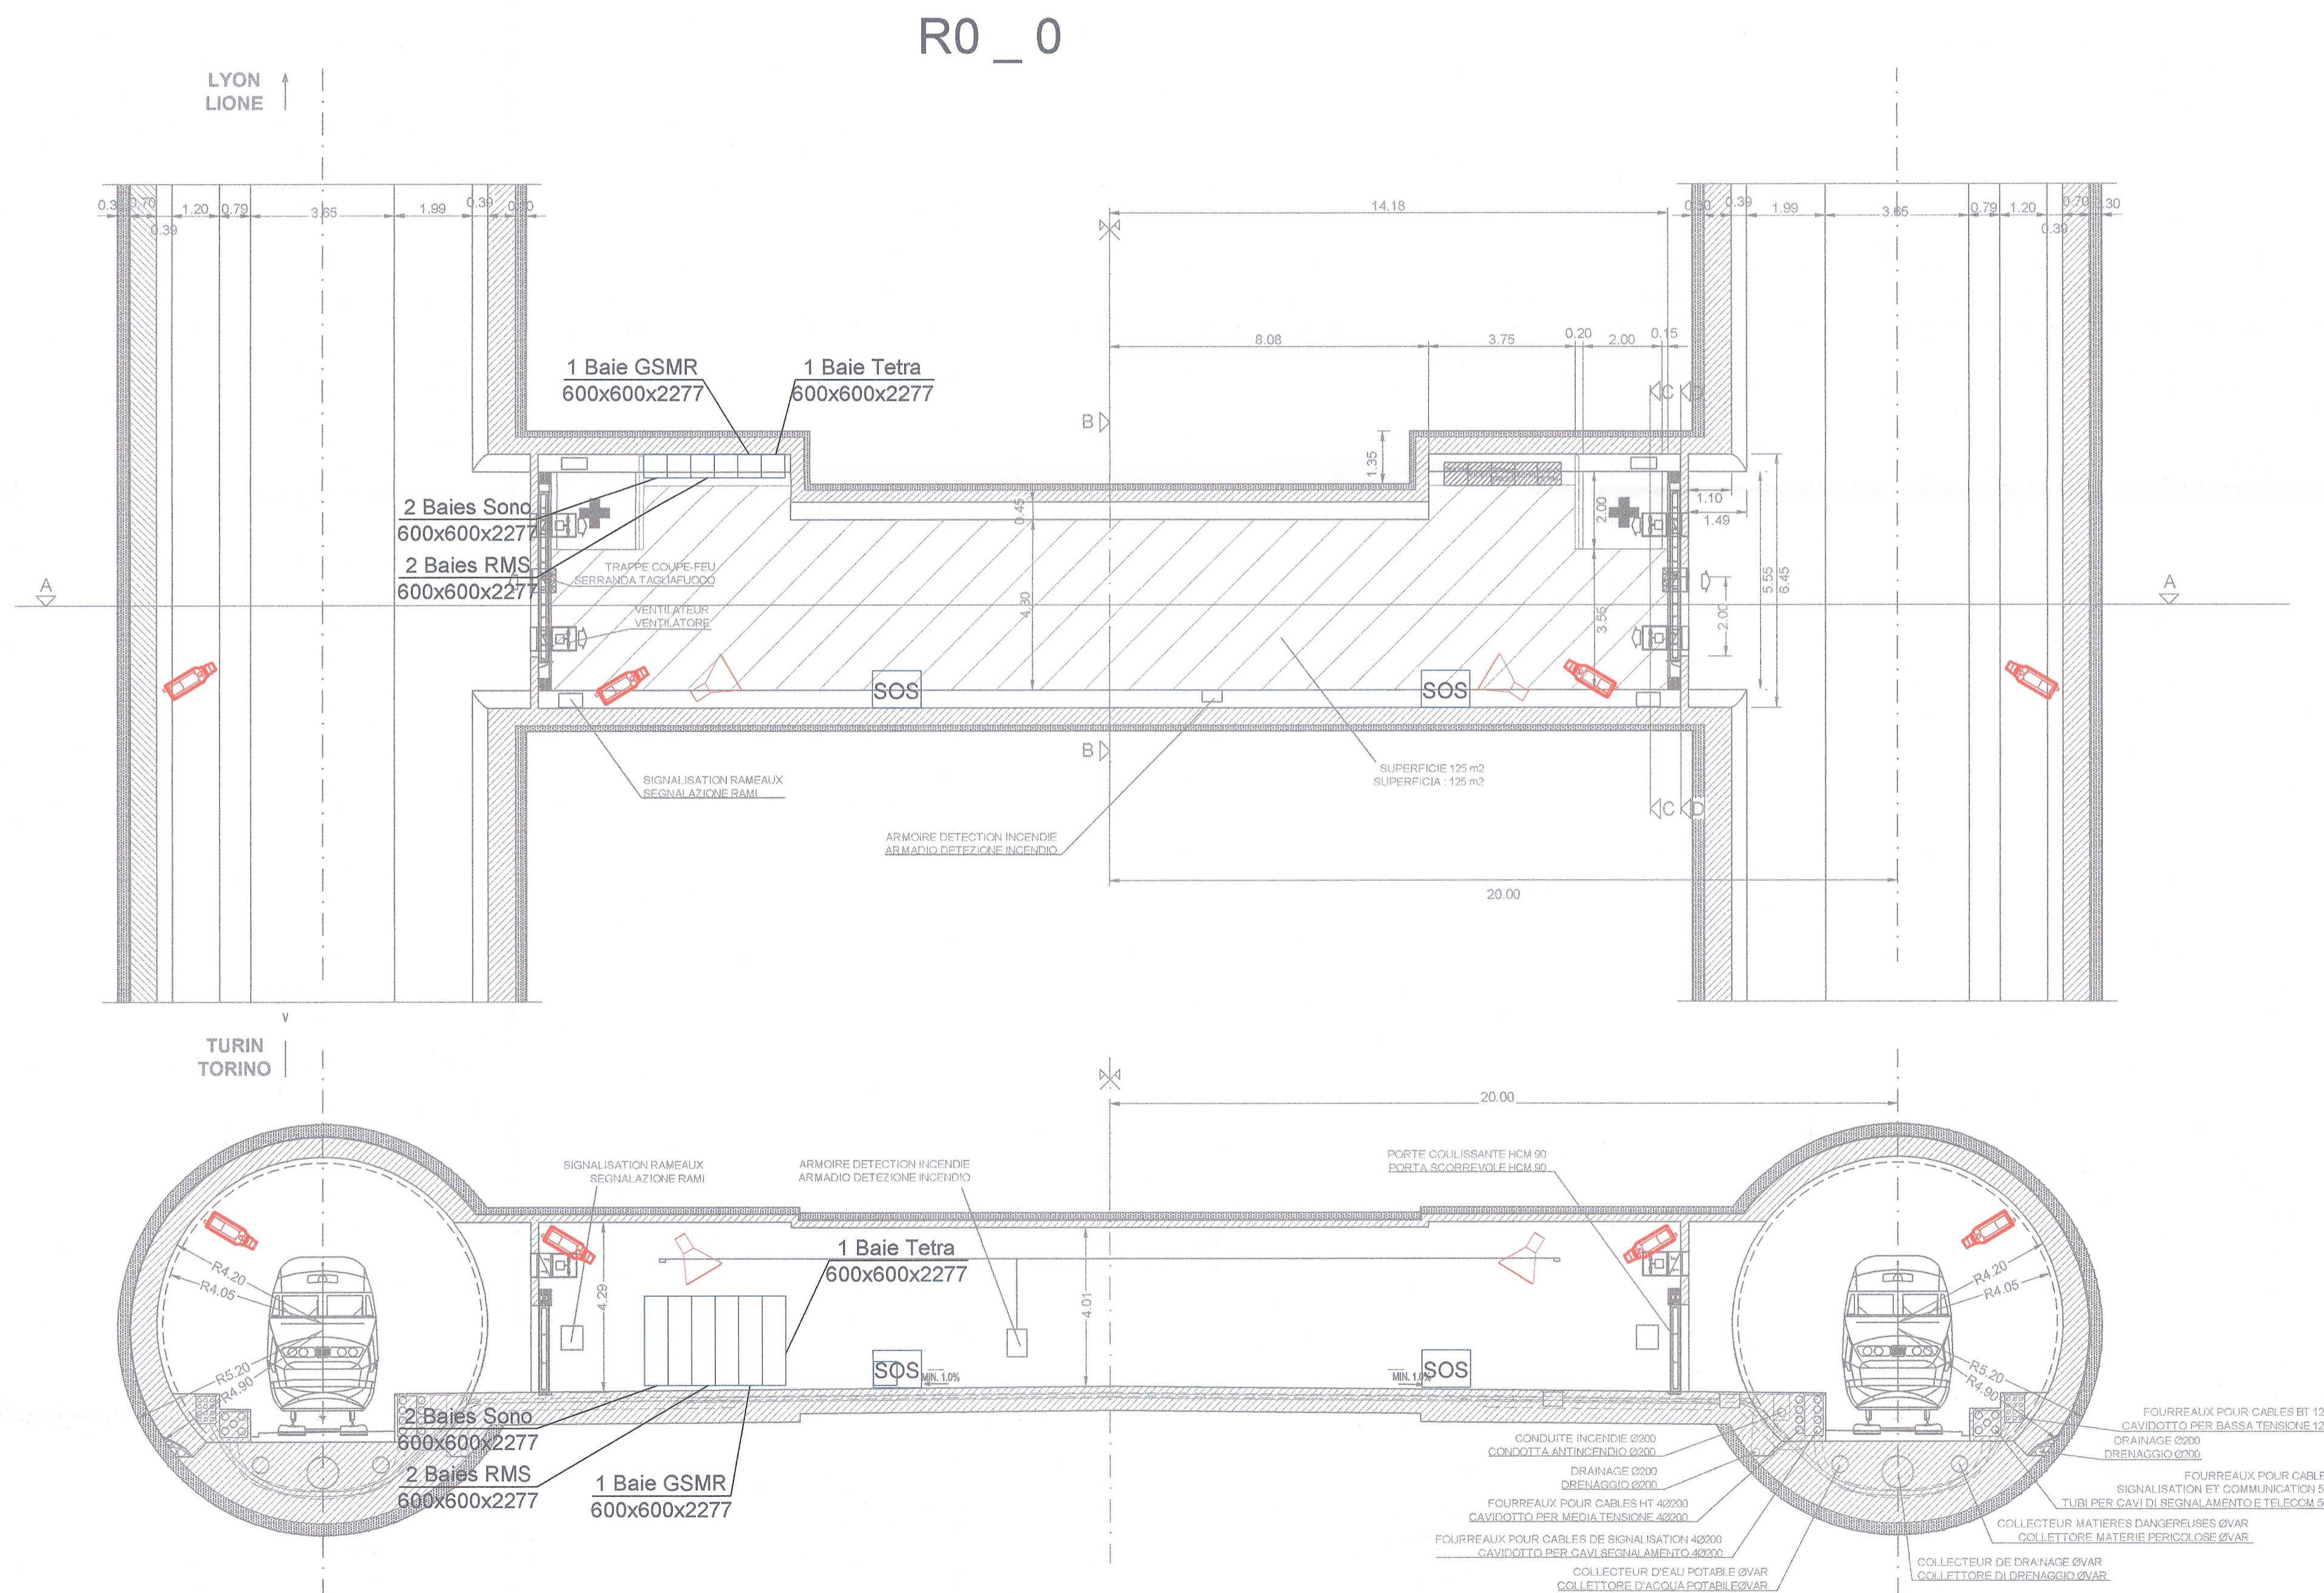

LAISON LYON - TURIN / COLLEGAMENTO TORINO - LIONE

Partie commune franco-italienne / Sezione transfrontaliere

Partie commune italo-francese / Sezione transfrontaliere

NOUVELLE LIGNE LYON TURIN - NUOVA LINEA TORINO LIONE

PARTIE COMMUNE FRANCO-ITALIENNE - PARTE COMUNE ITALO-FRANCESE

REVISION DE L'AVANT-PROJET DE REFERENCE - REVISIONE DEL PROGETTO DEFINITIVO

CUP C11J05000030001

IMPIANTI

TELECOMUNICAZIONI - TELECOMMUNICATIONS

LAY-OUT DEI LOCALI TLC - PLANS D'IMPLANTATION DANS LES LOCAUX TLC

Gallerie di interconnessione Susa-Bussoleno - Tunneli d'interconnessione Susa-Bussoleno

Lay-out ramo di interconnessione pK 1+270

Indice	Data / Data	Modifiche / Modificazioni	Concepito da / Elaborato da	Controllato da / Verificato da	Validato da / Validato da
0	Nov 2012	Emission pour vérification C2B et validation C3.0	D.CHRISTIAN - SYSTRA	G. BOVA C. OGNIBENE	M. FORESTA M. PANTALEO
A	31/12/2012	Révision suite aux commentaires LTF et CCF Emission a seguito commenti LTF e CCF	D.CHRISTIAN - SYSTRA	G. BOVA C. OGNIBENE	M. FORESTA M. PANTALEO
B	08/02/2013	Révision suite aux commentaires LTF et CCF Emission a seguito commenti LTF e CCF	D.CHRISTIAN - SYSTRA	G. BOVA C. OGNIBENE	M. FORESTA M. PANTALEO
C					
D					

Code	P	D	2	C	2	B	T	S	3	2	0	6	9	B	A	P	P	L	A
Doc	Phase / Fase	sigla / sigla	émetteur / emittente	numero				Indice	stato / status		tipo / type								

INDIRIZZO GED / ADDRESS GED: C2B // // 20 50 65 30 01

ÉCHELLE / SCALA: 1:100

LTF sas - 1091 Avenue de la Boisse BP 80831 - F-73008 CHAMBERY CEDEX (France)  
Tel: +33 (0) 4 79 88 56 50 - Fax: +33 (0) 4 79 88 56 75  
P.O.S. Chambéry 439 556 952 - TVA: FR 0436556565

Propriété LTF Tous droits réservés - Proprietà LTF Tutti i diritti riservati