

DOCUMENTI DI RIFERIMENTO / DOCUMENTS DE REFERENCE

TK DIS
TITOLO / TITRE
AUTORE / AUTEUR

NOTE / NOTES

PIANTO/TUNNEL - TURIN / COLLEGAMENTO TORINO - LIONE
Parte comunale franco-italiana
Sezione transfrontaliere

NOTELLE LIONEL/TURIN - NOUVA LINEA TORINO LIONE
PARTIE COMMUNE FRANCO-ITALIENNE - PARTIE COMMUNALE FRANÇAISE

REVISION DE L'AVANT-PROJET DE REFERENCE - REVISIONE DEL PROGETTO DEFINITIVO

ALIMENTAZIONE DEGLI IMPIANTI A C.S. PER L'ALIMENTAZIONE DEI EQUIPMENTS
AUXILIAIRES

ALIMENTAZIONE FOTVOLTAICA / CENTRALE SOLAIRE PHOTOVOLTAIQUE

Plana di Suser / Plaine de Susa

Layout disposition implantation photovoltaïque

TABLE with columns: DATA, MODIFICAZIONE, AUTORE, etc.




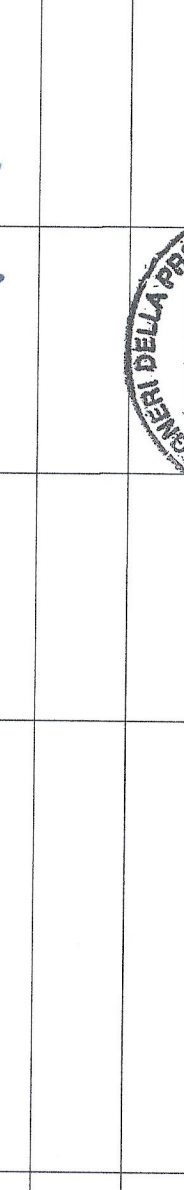



Table with 11 columns: P, I, D, I, C, B, T, S, I, A, P, P, L, A

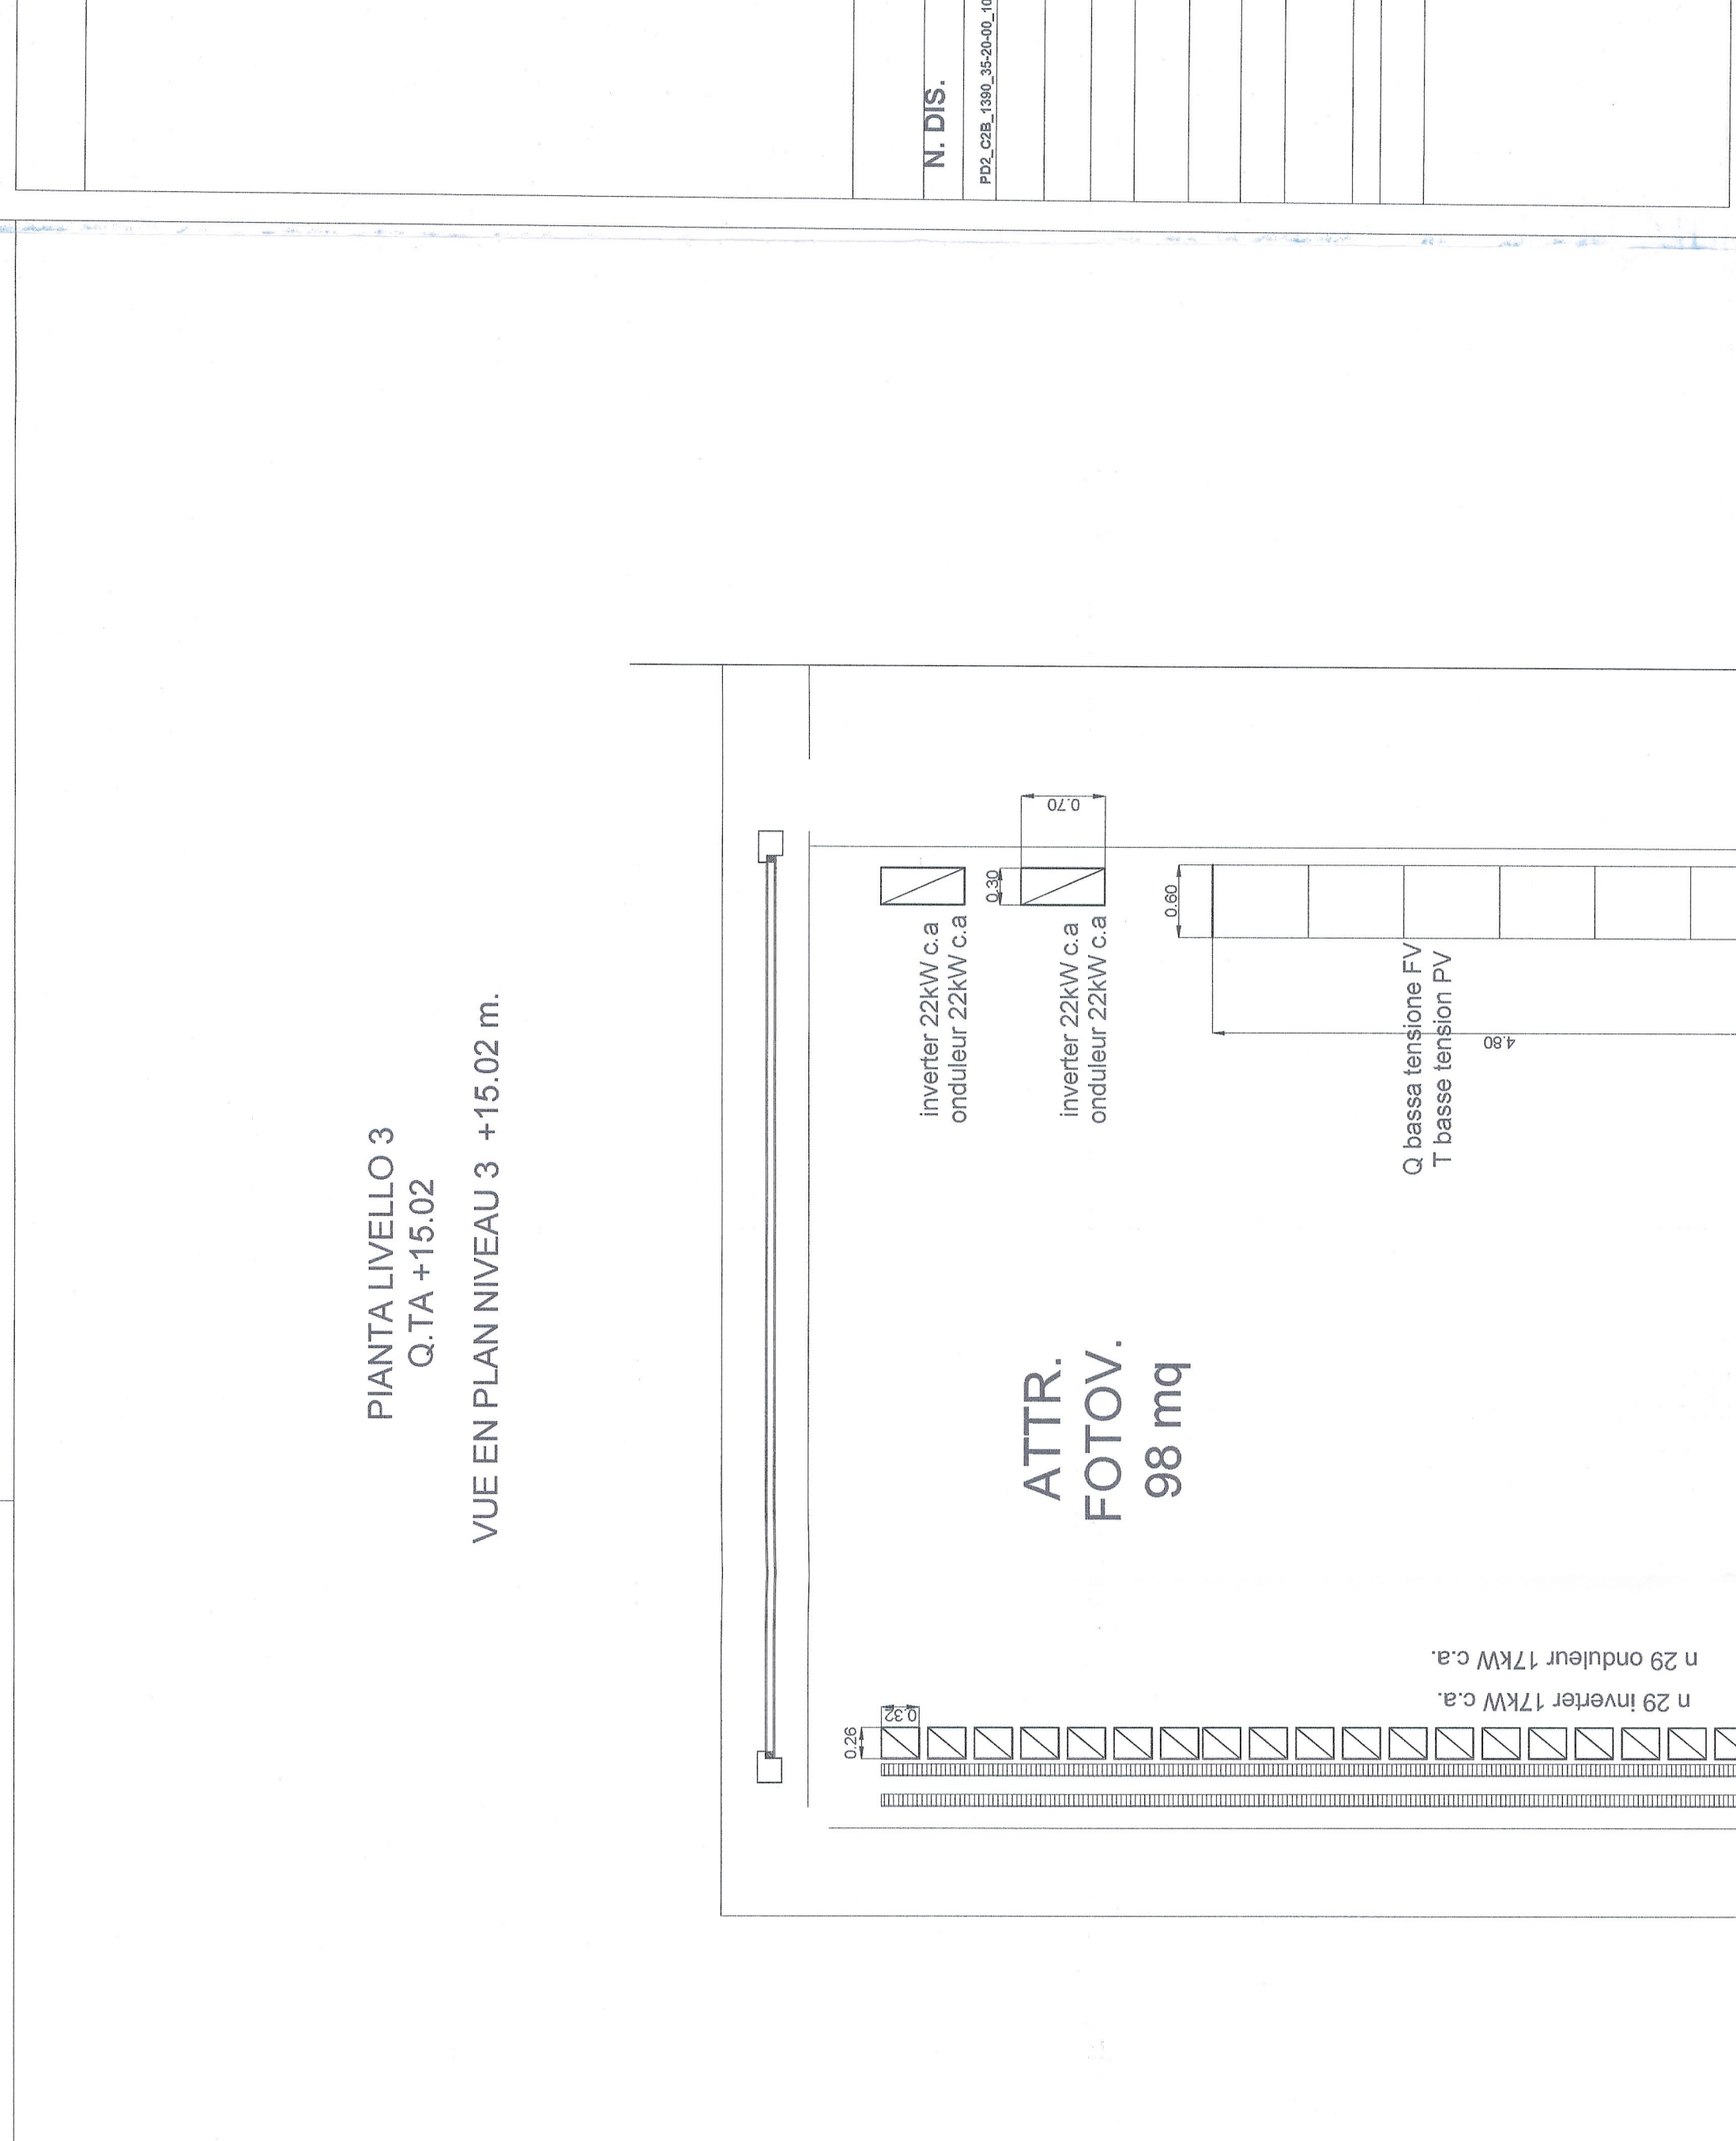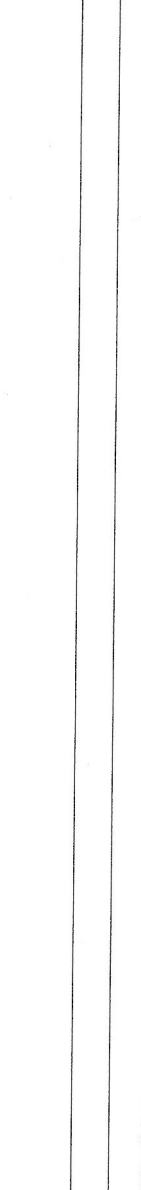


PIANTA DI SUSÀ - PLANIMETRIA IMPIANTO FOTVOLTAICO SU COPERTURA
SCALA 1:1000
PLAINE DE SUSÀ - VUE EN PLAN INSTALLATION PHOTOVOLTAIQUE SUR COUVERTURE
SCALA 1:1000

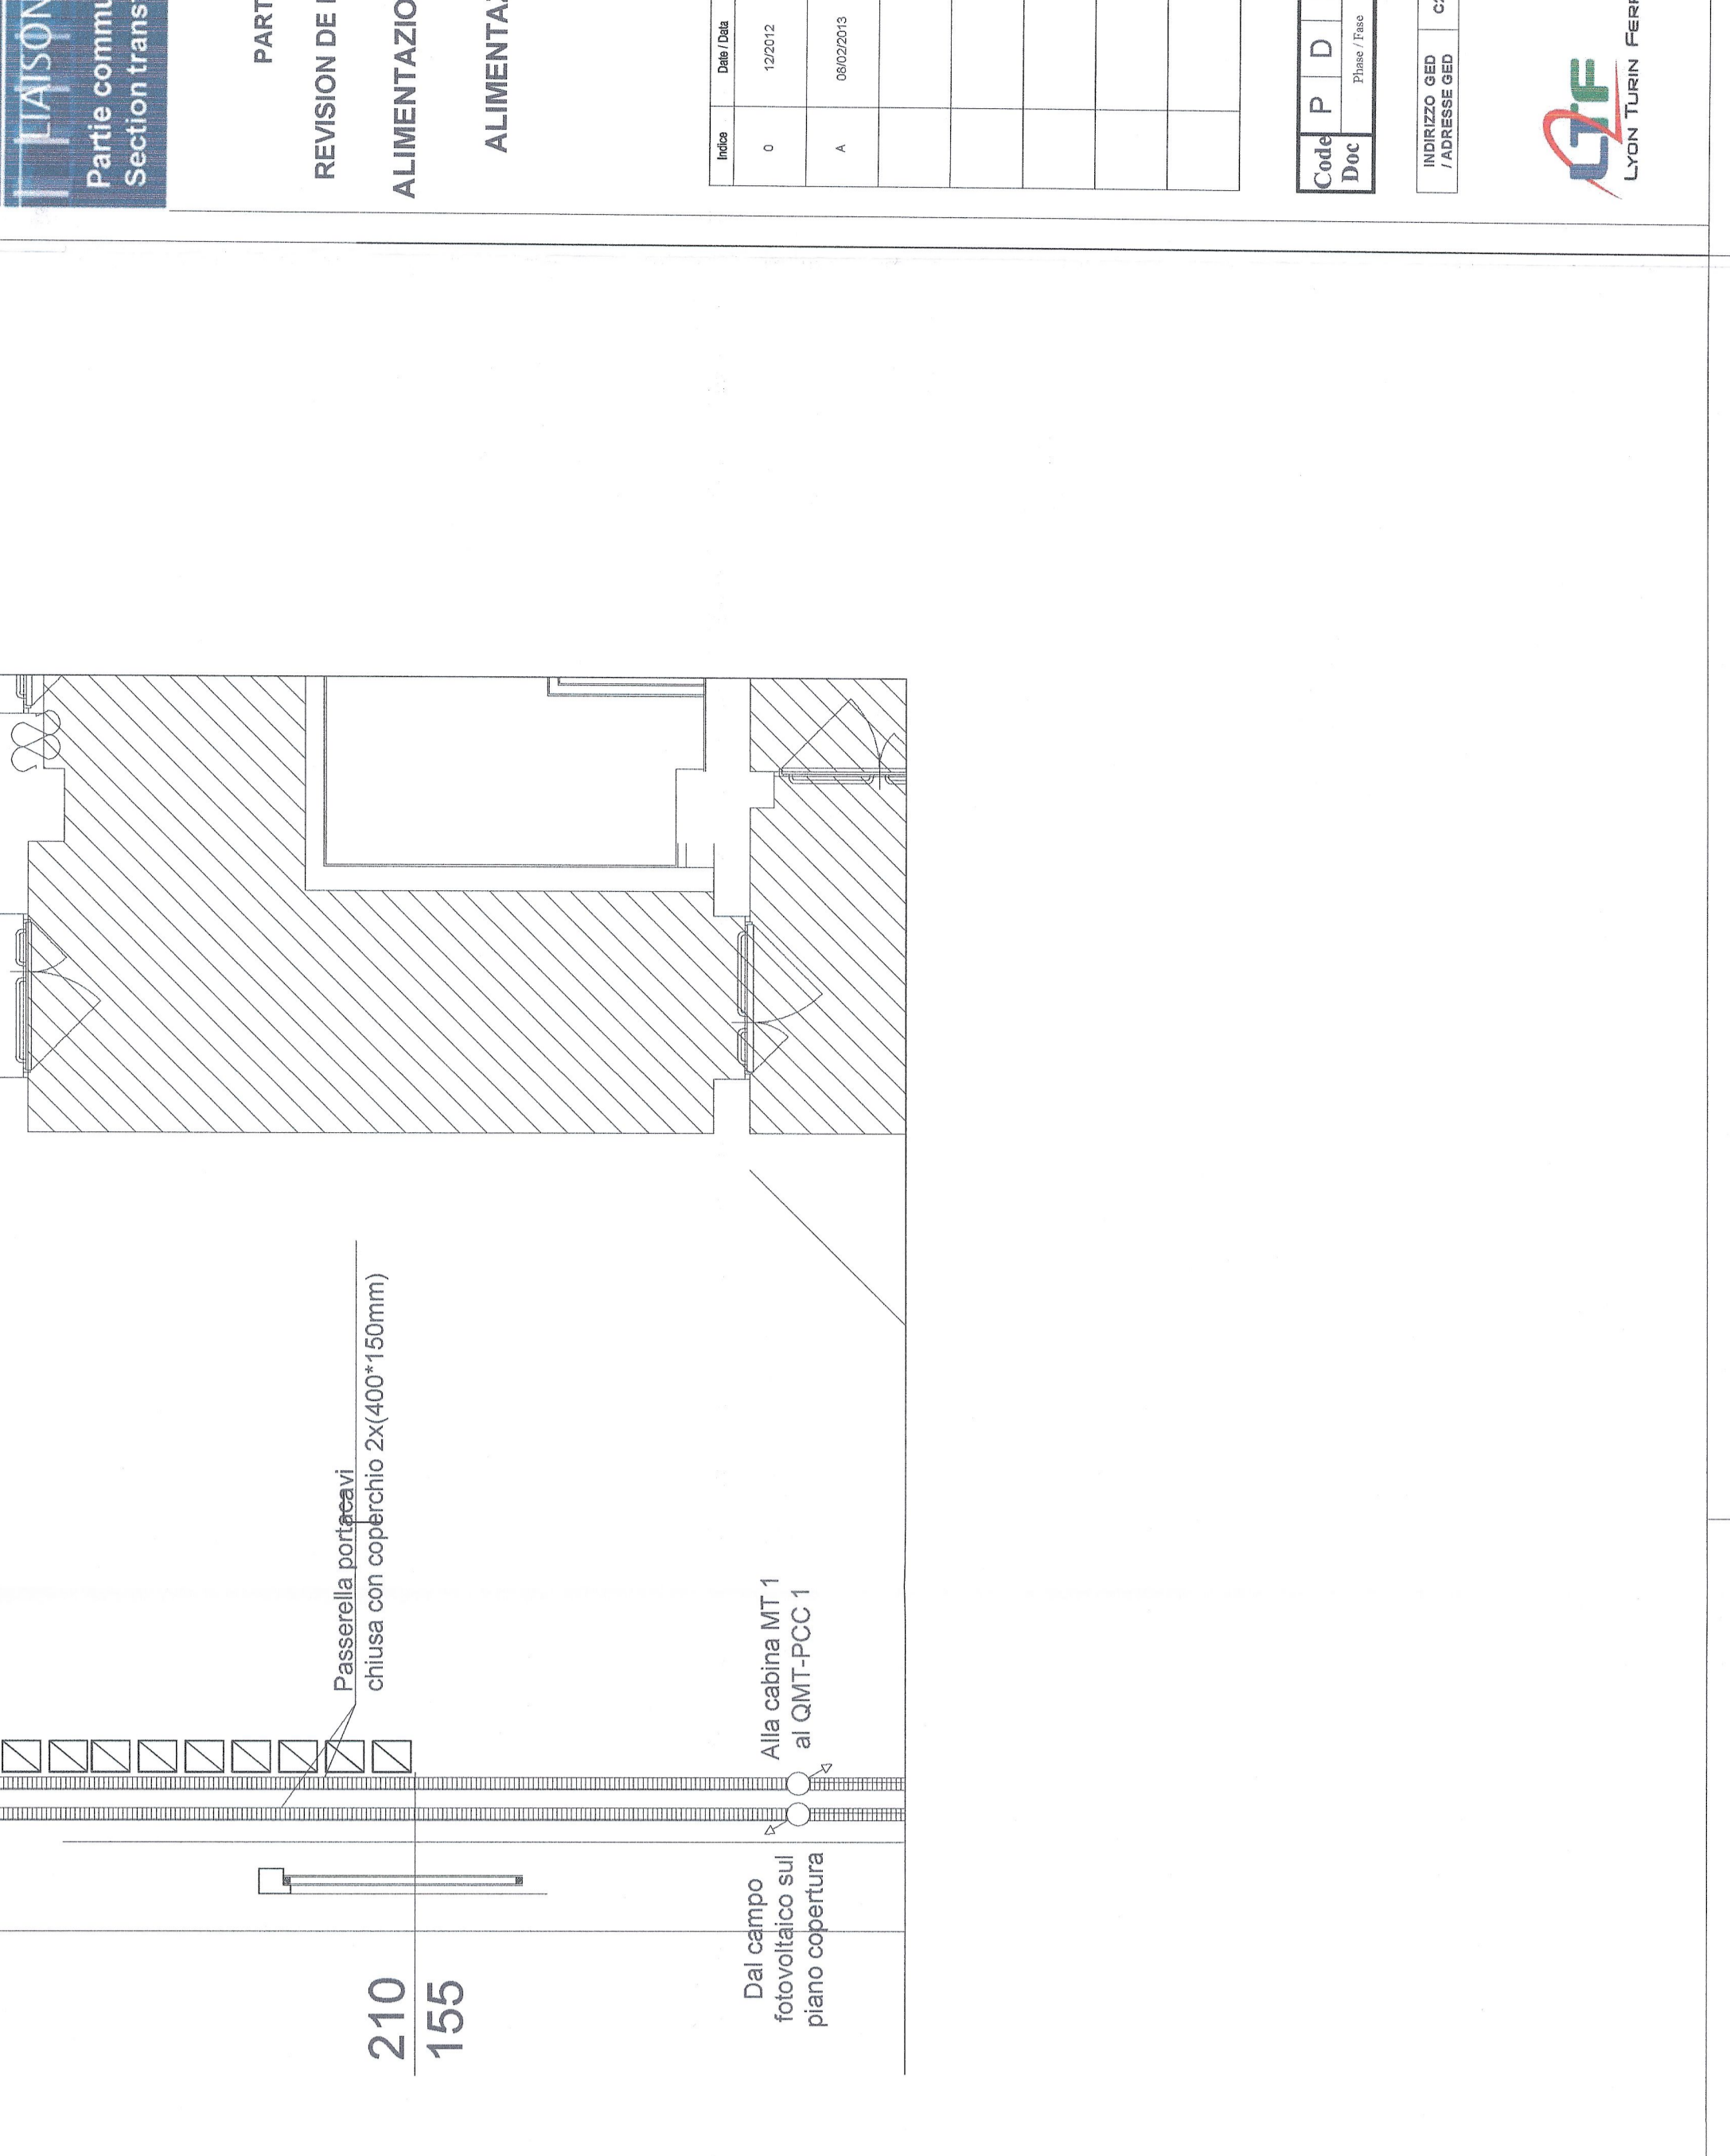


PIANTA PIANO COPERTURA
AREA TECNICA DI SUSÀ - EDIFICIO PCC
SCALA 1:100
VUE EN PLAN NIVEAU COUVERTURE
ZONE TECHNIQUE DE SUSÀ - BATIMENT PCC
ECHELLE 1:100

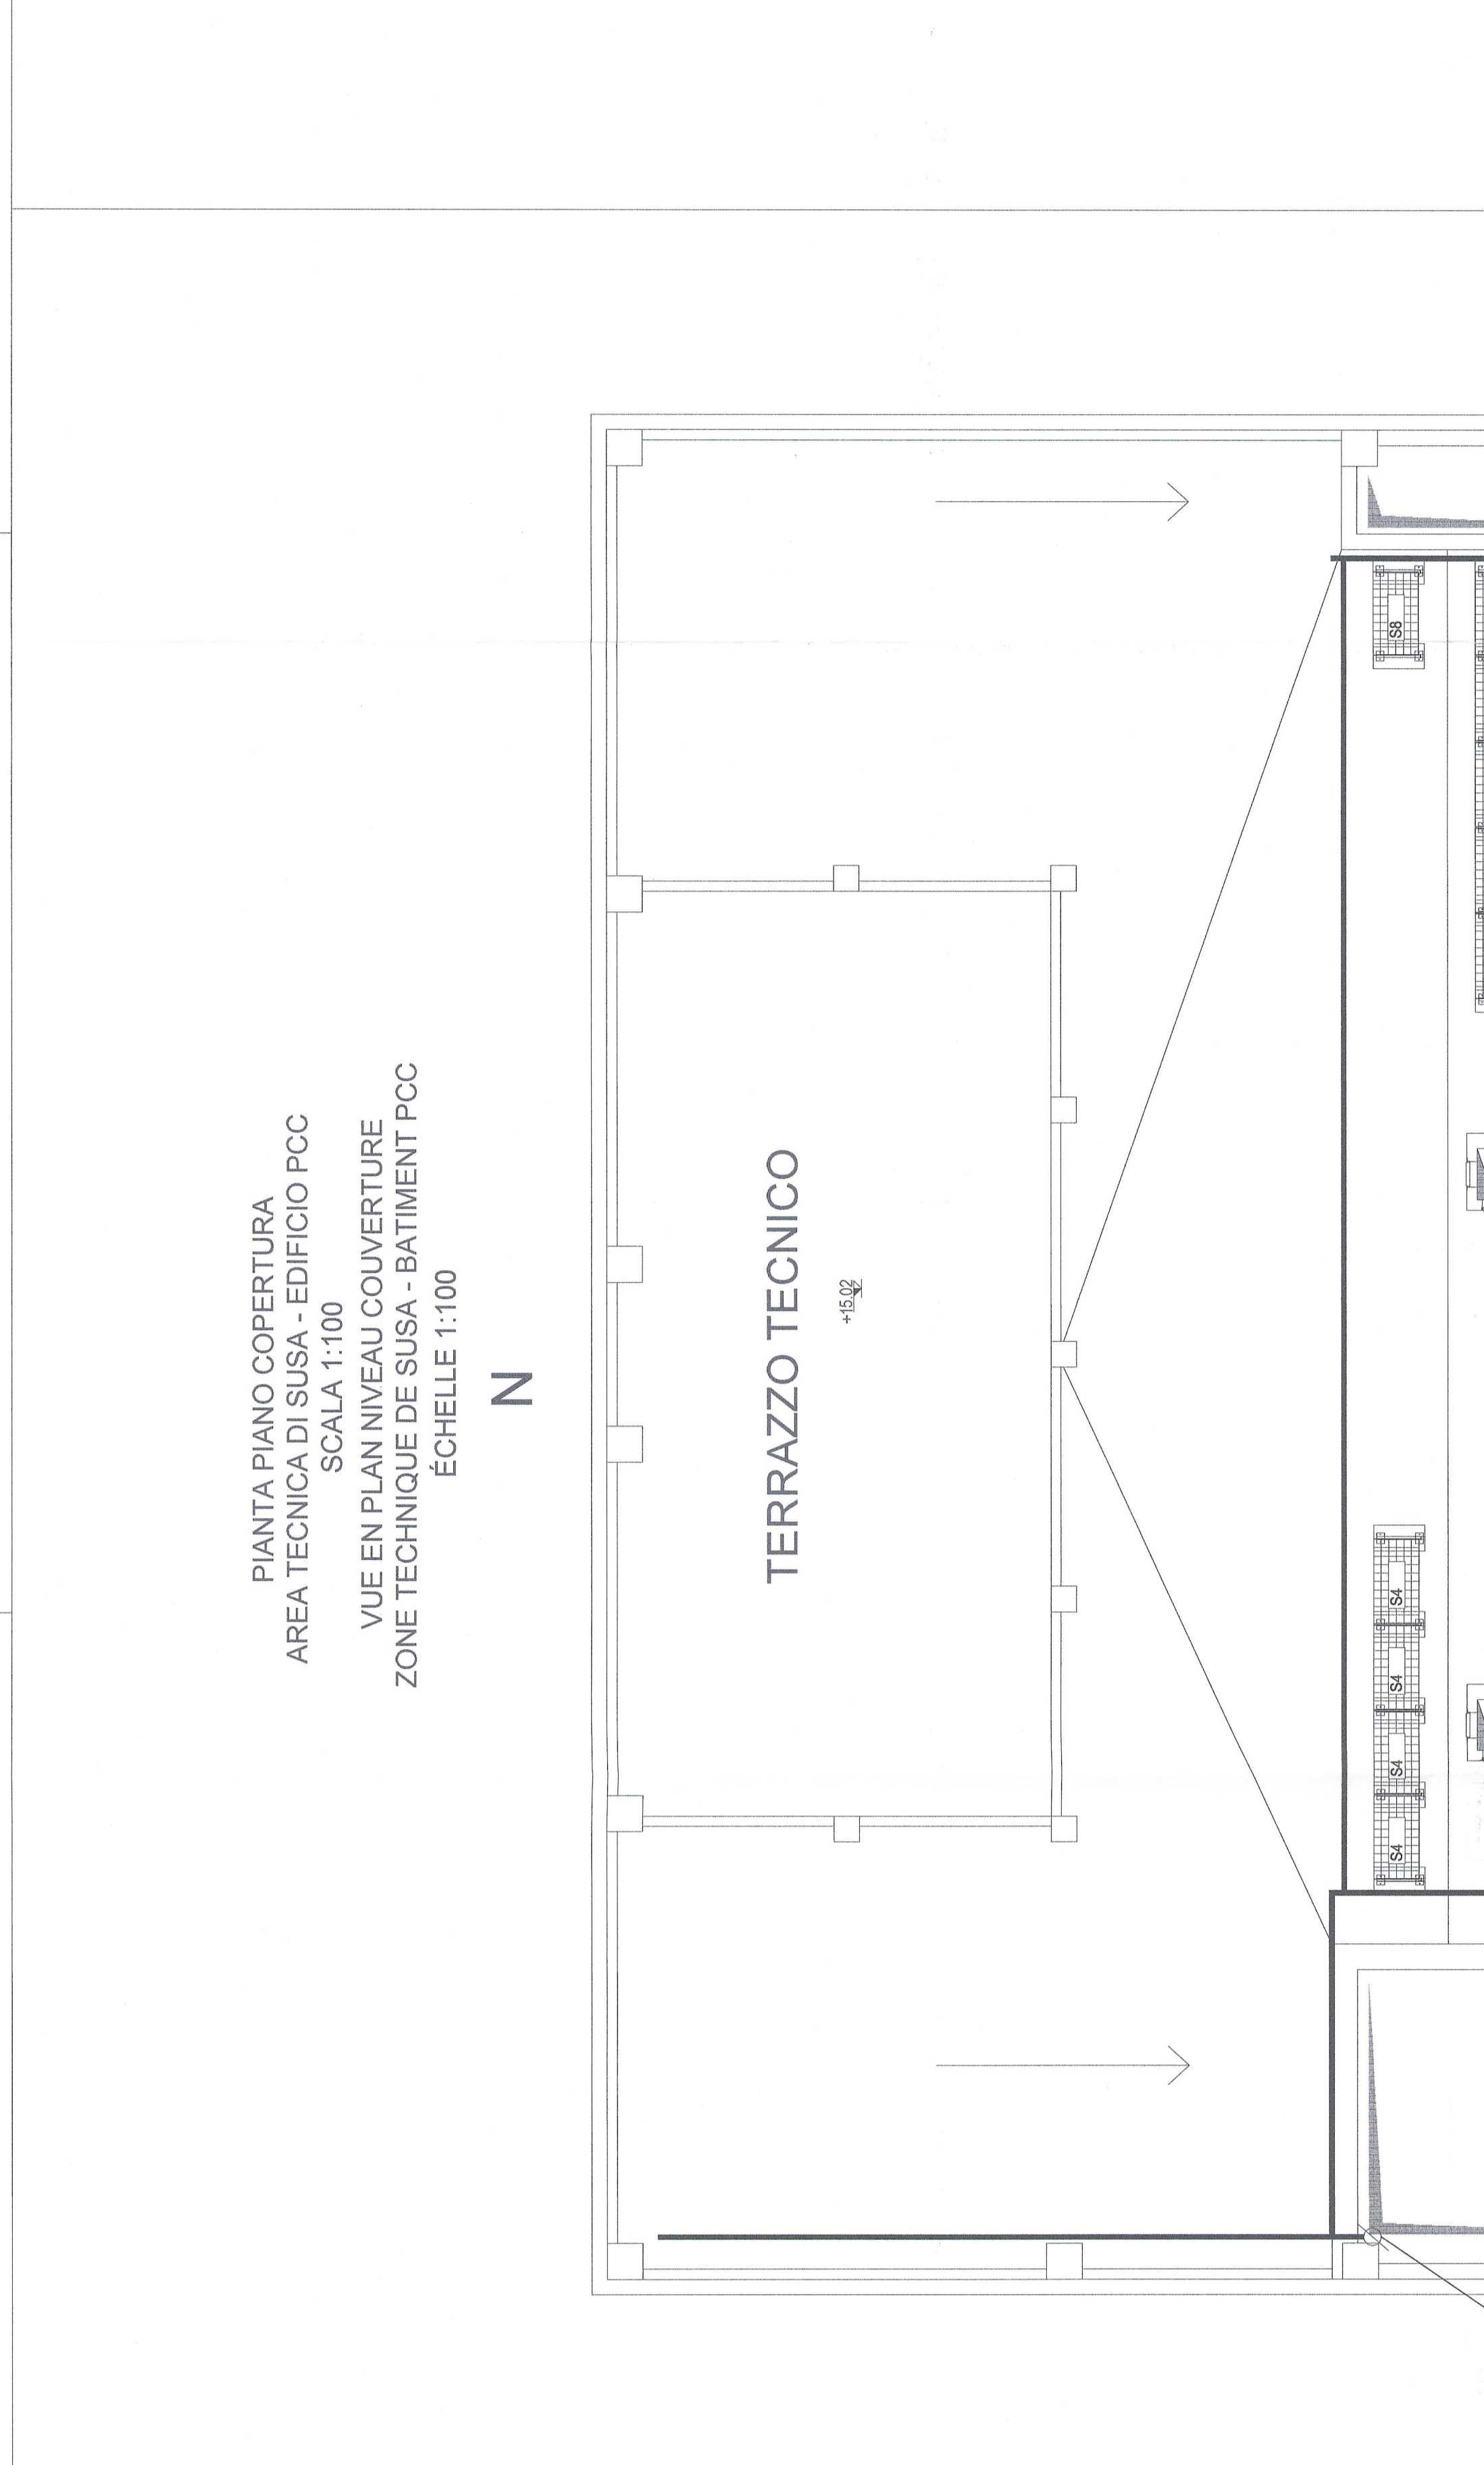


TIPOLOGICI PANNELLI FOTVOLTAICI
VALDOPPE COPERTURA PCC E GALLERIA ARTIFICIALE
PANNELLAUX PHOTOVOLTAIQUES TYPologiques.
BOIS POUR COUVERTURE PCC ET FAUX TUNNEL.

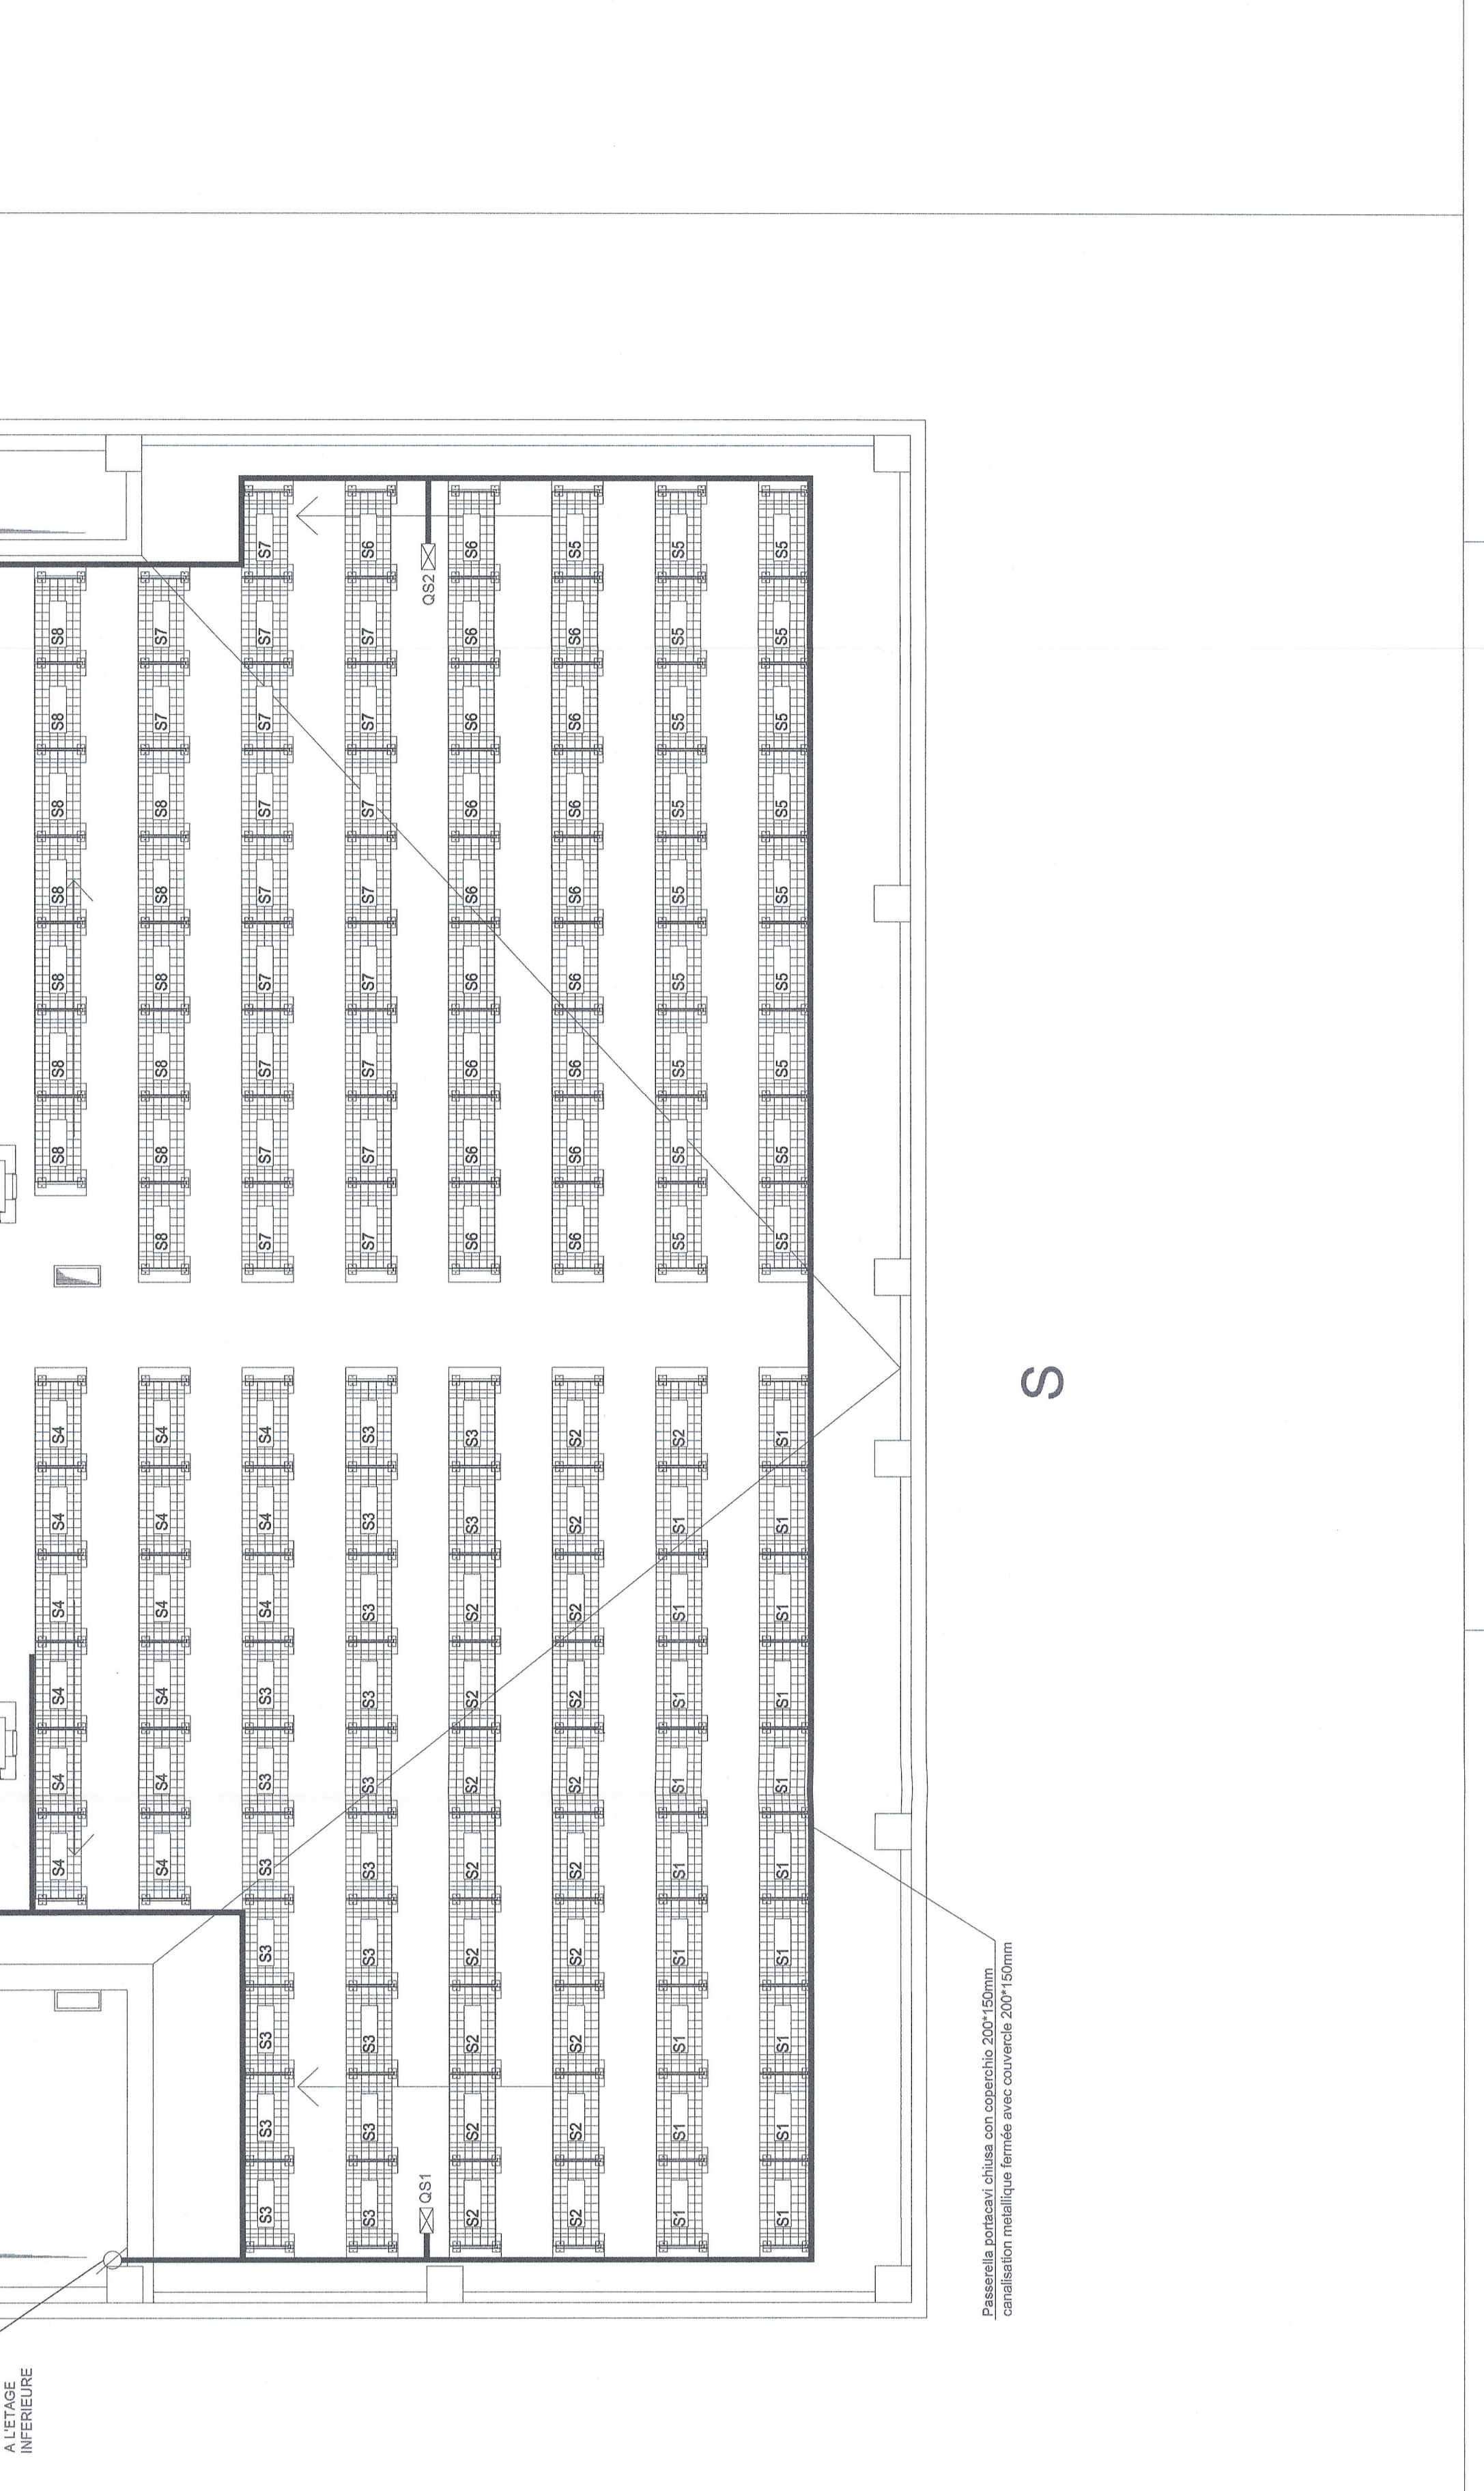


PIANTA PIANO COPERTURA
AREA TECNICA DI SUSÀ - EDIFICIO PCC
SCALA 1:100
VUE EN PLAN NIVEAU COUVERTURE
ZONE TECHNIQUE DE SUSÀ - BATIMENT PCC
ECHELLE 1:100

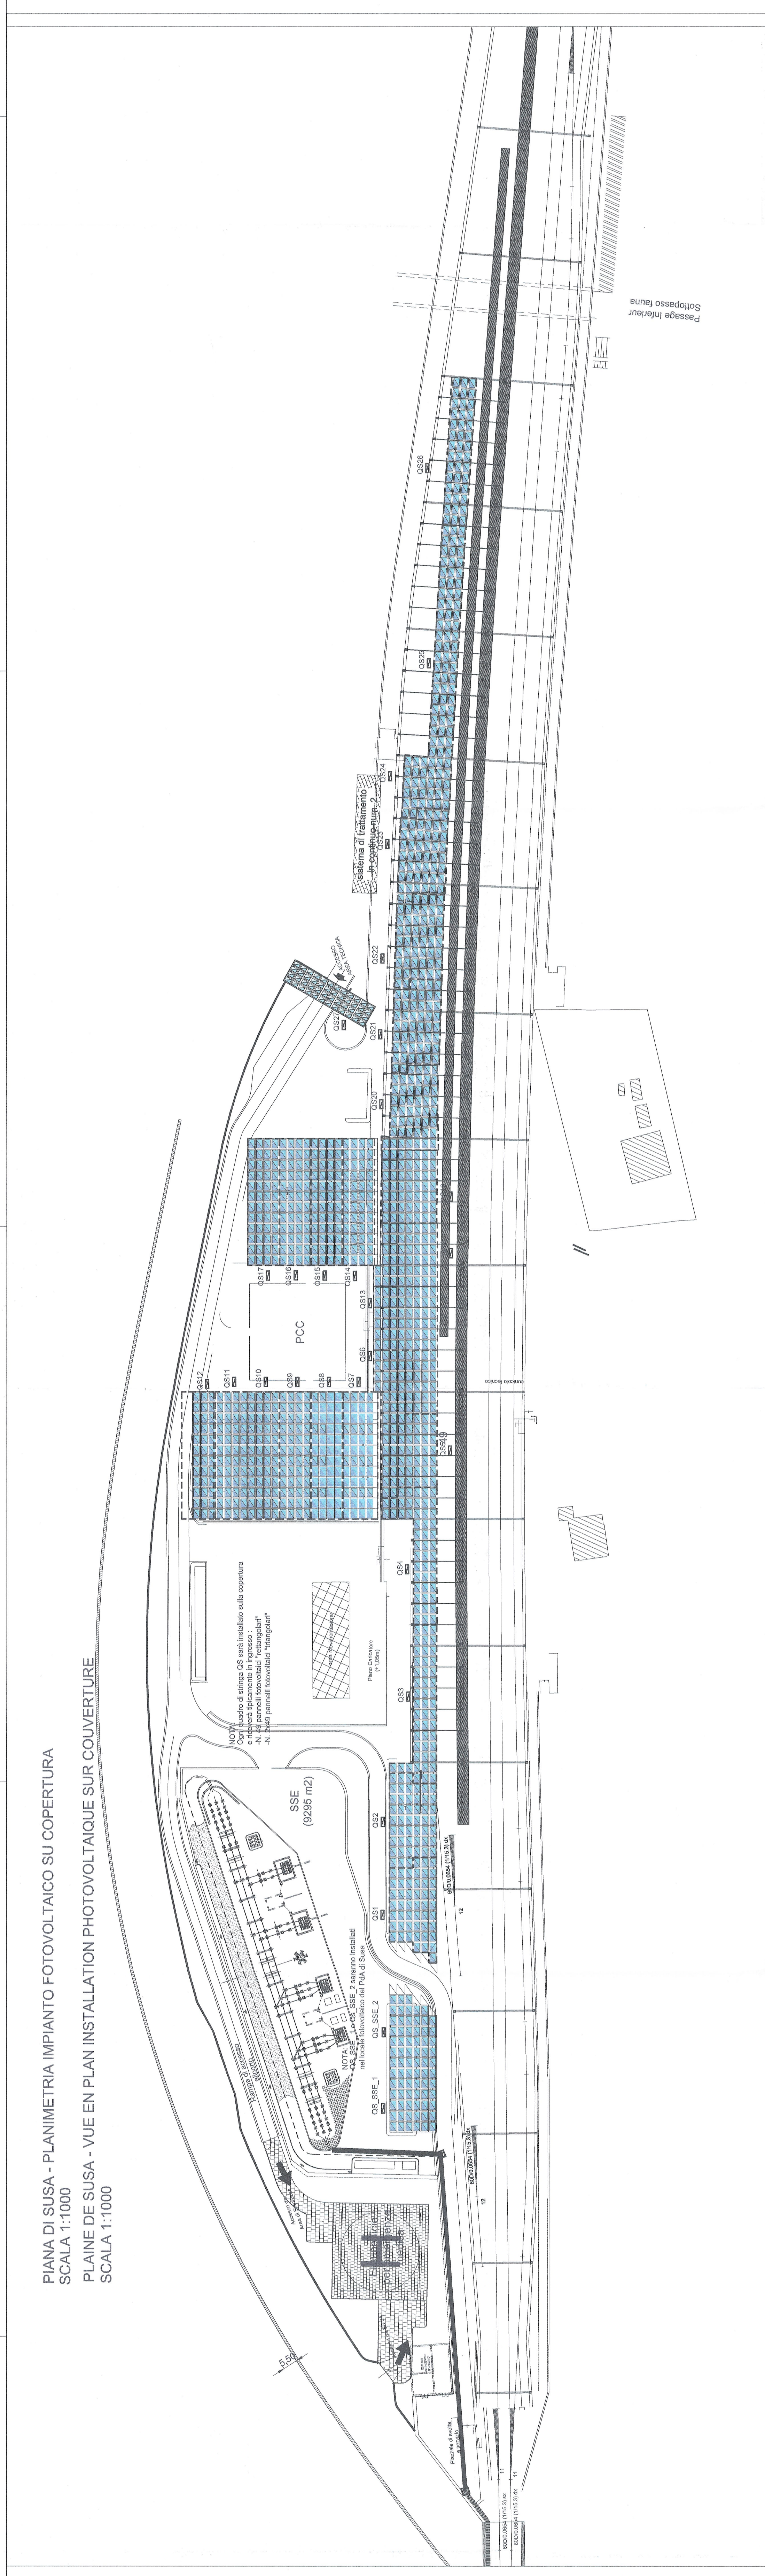


TIPOLOGICI PANNELLI FOTVOLTAICI
VALDOPPE COPERTURA PCC E GALLERIA ARTIFICIALE
PANNELLAUX PHOTOVOLTAIQUES TYPologiques.
BOIS POUR COUVERTURE PCC ET FAUX TUNNEL.

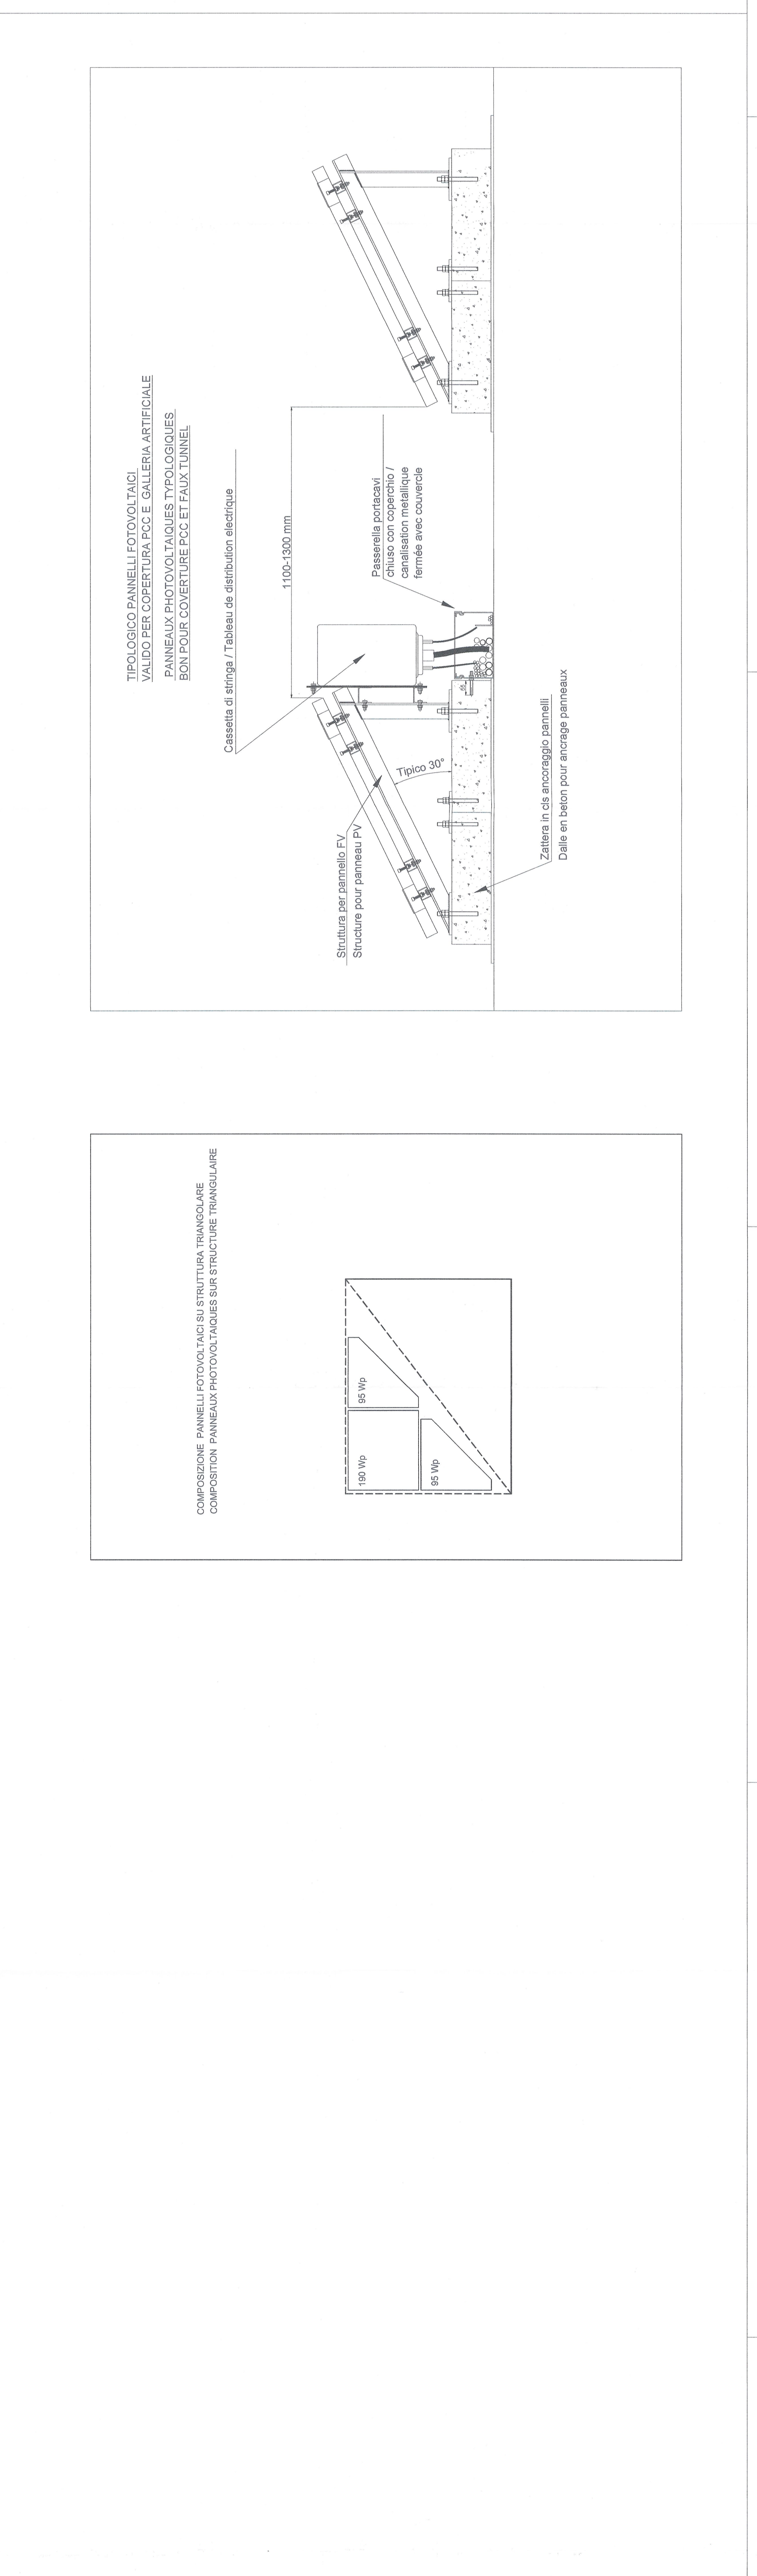

PIANTA PIANO COPERTURA
AREA TECNICA DI SUSÀ - EDIFICIO PCC
SCALA 1:100
VUE EN PLAN NIVEAU COUVERTURE
ZONE TECHNIQUE DE SUSÀ - BATIMENT PCC
ECHELLE 1:100

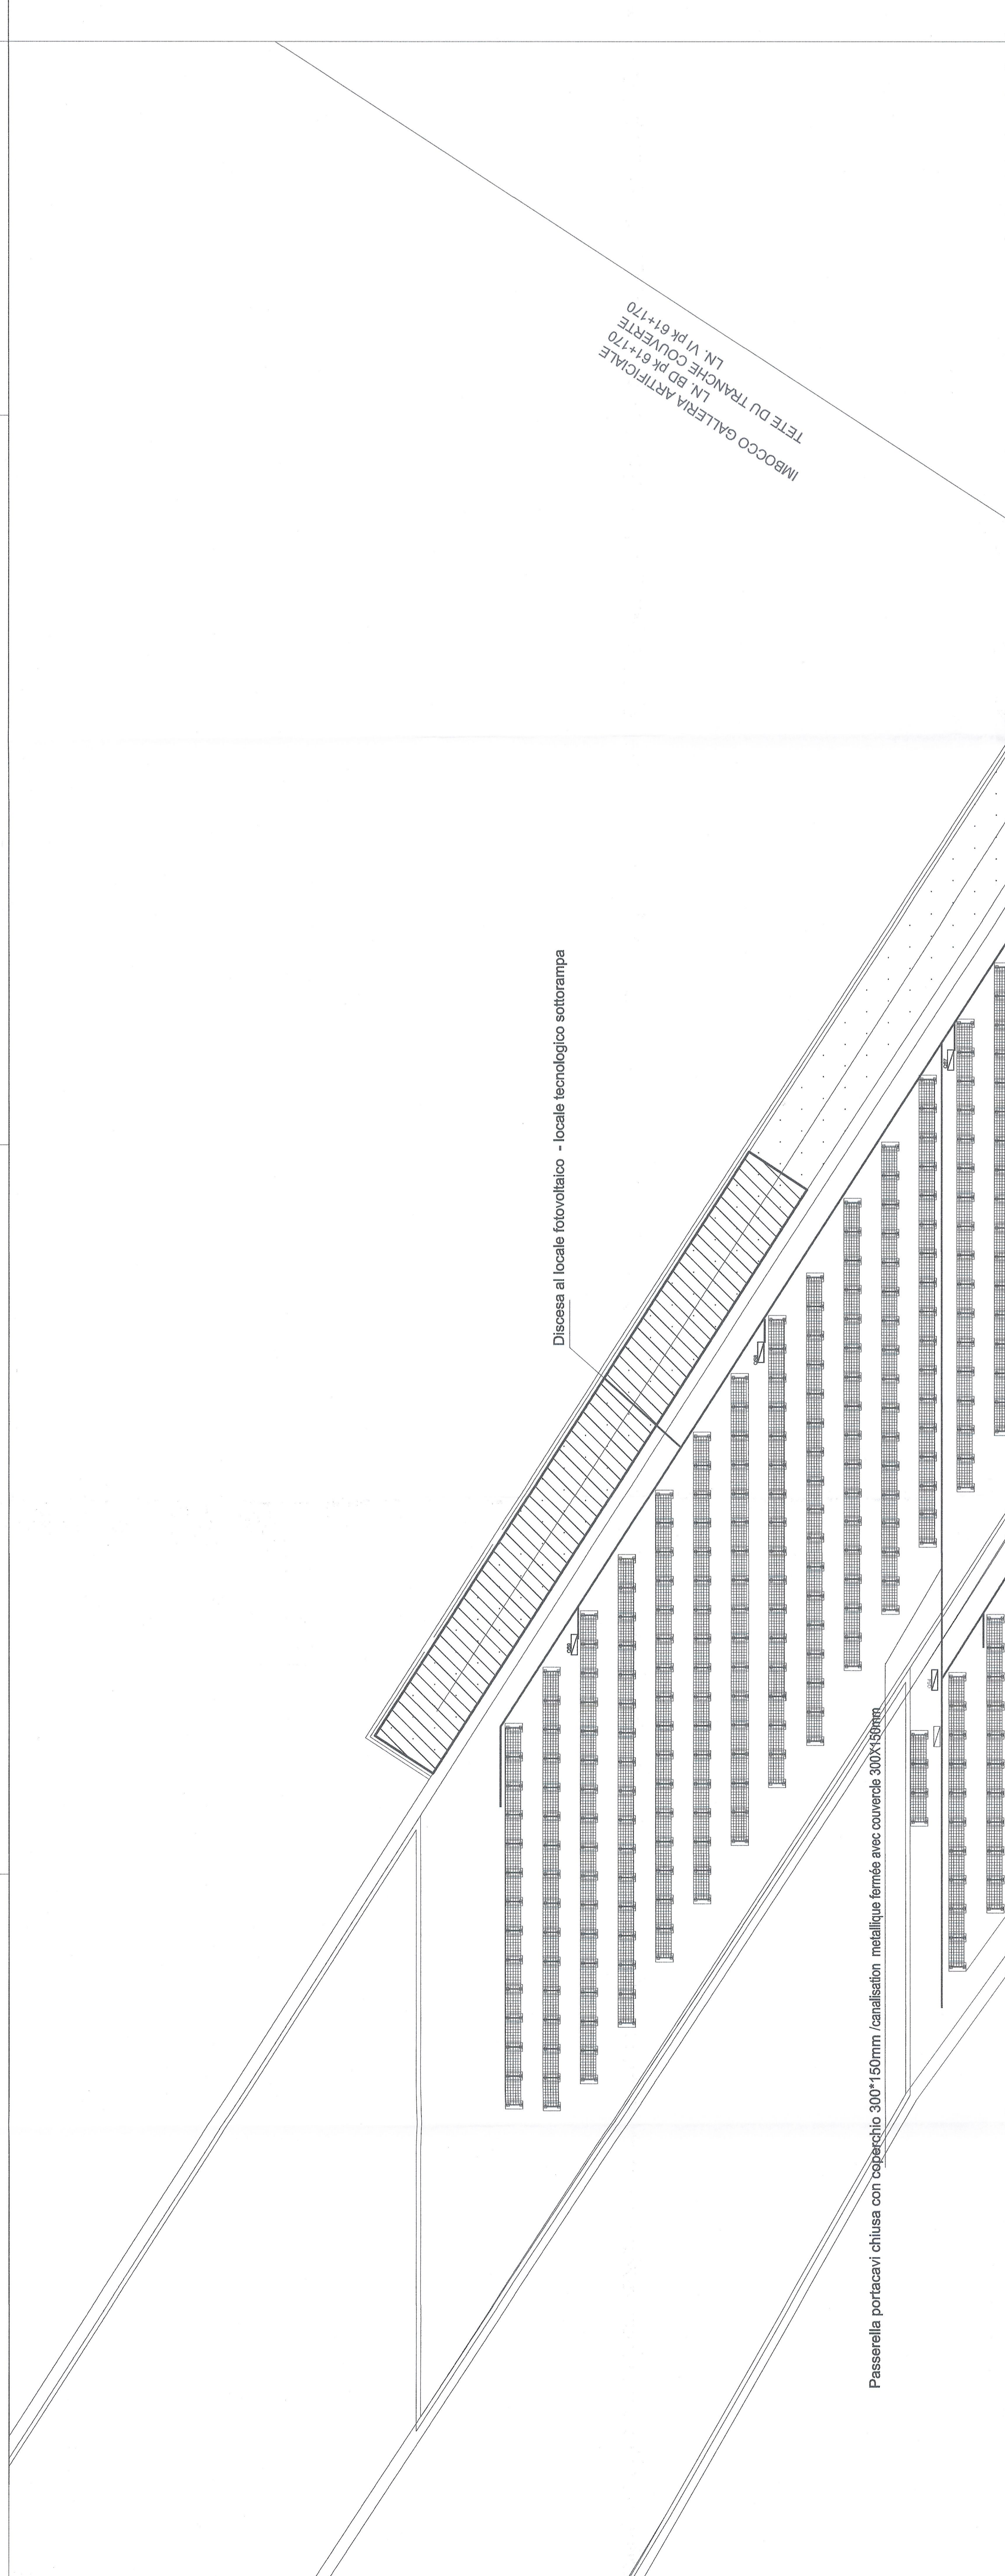

PIANTA PIANO COPERTURA
AREA TECNICA DI SUSÀ - EDIFICIO PCC
SCALA 1:100
VUE EN PLAN NIVEAU COUVERTURE
ZONE TECHNIQUE DE SUSÀ - BATIMENT PCC
ECHELLE 1:100

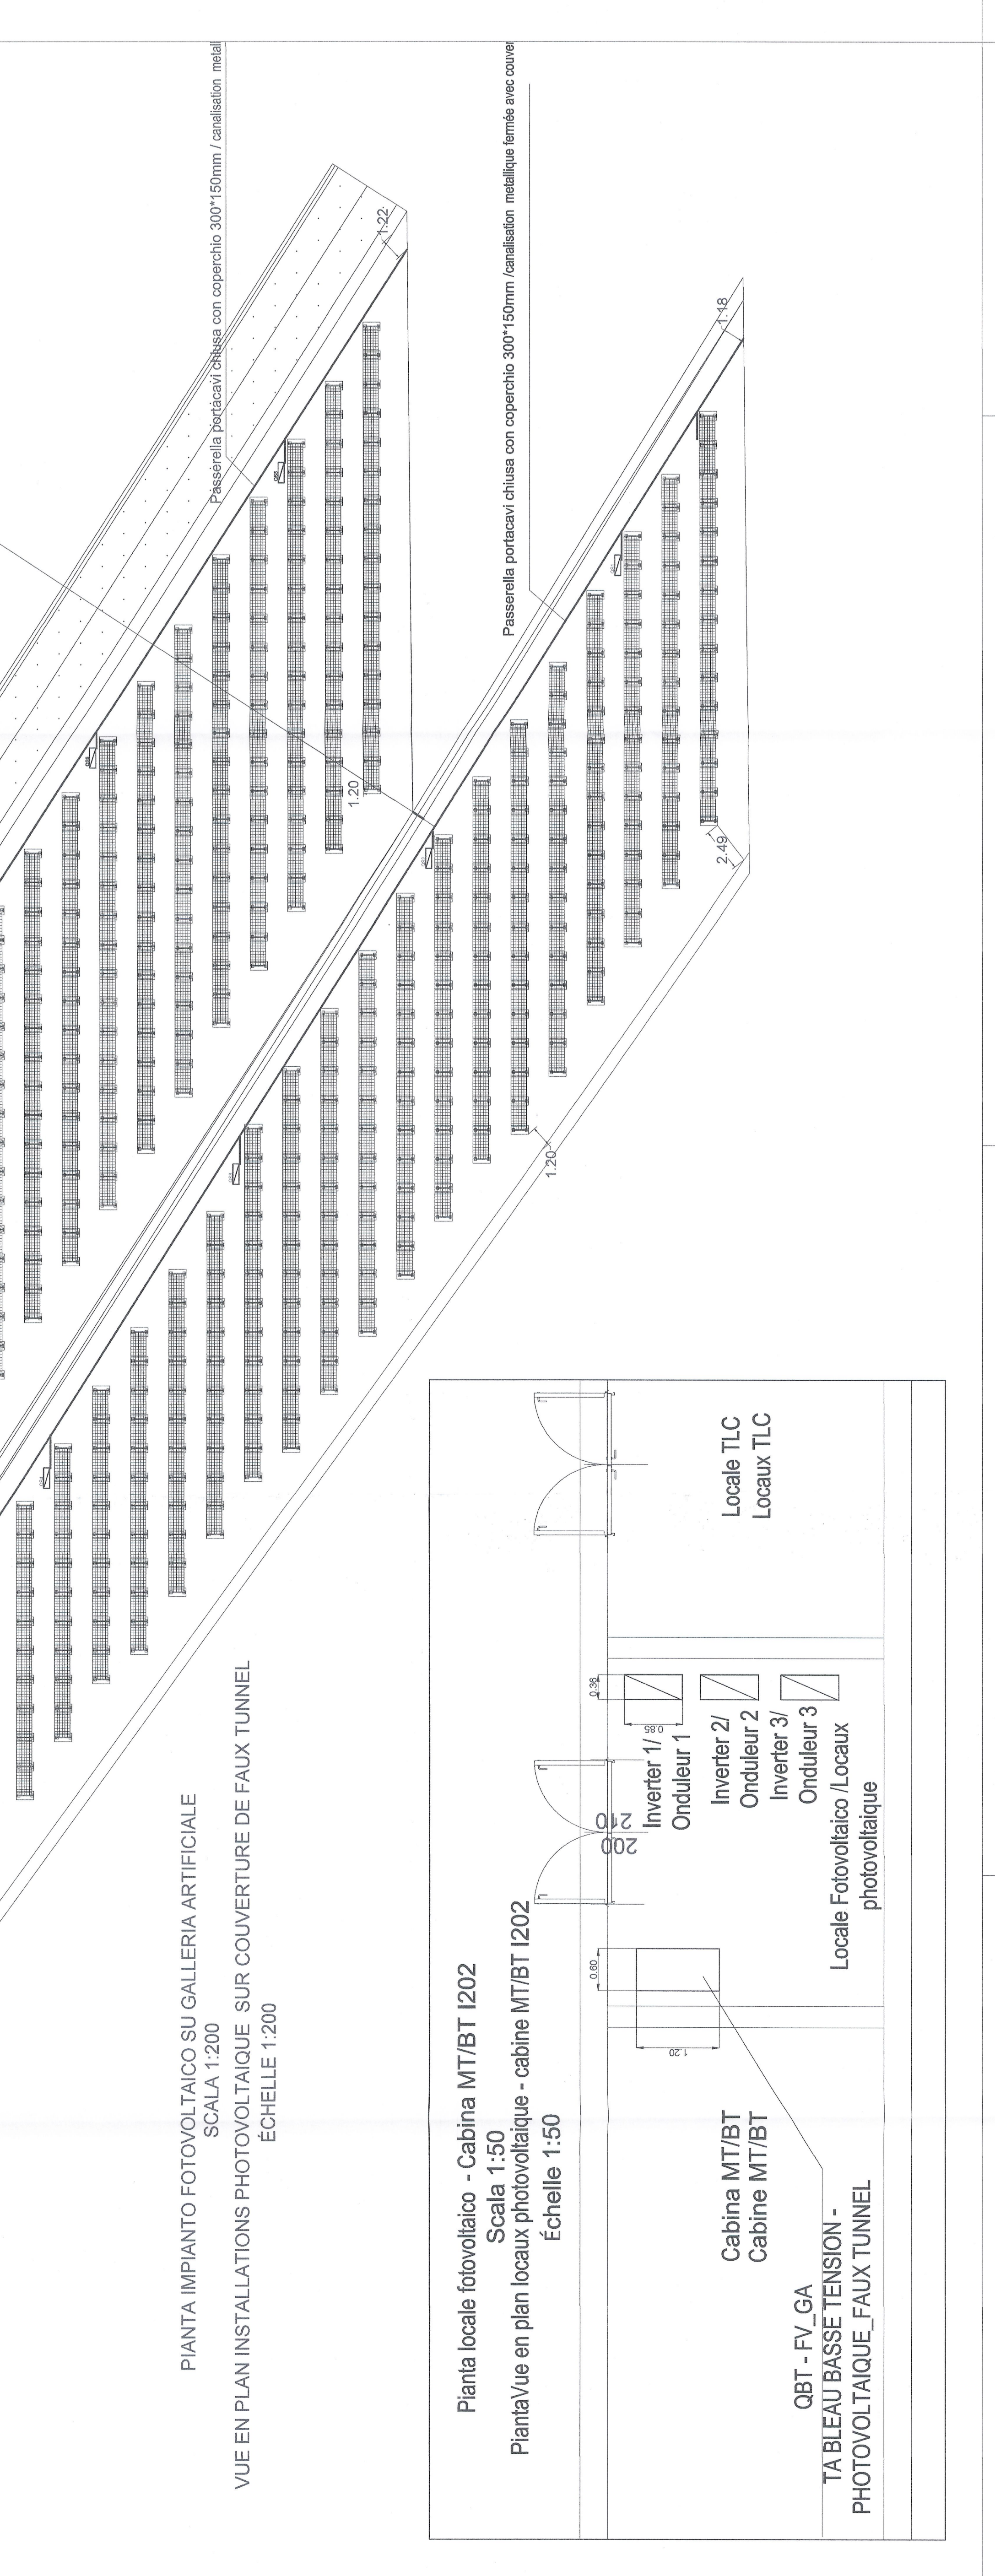

PIANTA PIANO COPERTURA
AREA TECNICA DI SUSÀ - EDIFICIO PCC
SCALA 1:100
VUE EN PLAN NIVEAU COUVERTURE
ZONE TECHNIQUE DE SUSÀ - BATIMENT PCC
ECHELLE 1:100