


Tunnel de base / Tunnel di base
 Coupe type descriptive avec equipements en courbe - Excavation traditionnelle / Sezione tipo descrittiva con impianti in curva - Scavo tradizionale
 Echelle 1:50 en A1 (1:100 en A3) / Scala 1:50 in A1 (1:100 in A3)

ECHELLE GRAPHIQUE 1:50 /
 SCALA GRAFICA 1:50



COUPE TYPE COURANTE EN COURBE A DROITE
(D = 90 mm, DECALAGE 45 mm, R = 3150 m mini)

SEZIONE TIPO CORRENTE IN CURVA A DESTRA
(D = 90 mm, SPOSTAMENTO 45 mm, R = 3150 m mini)

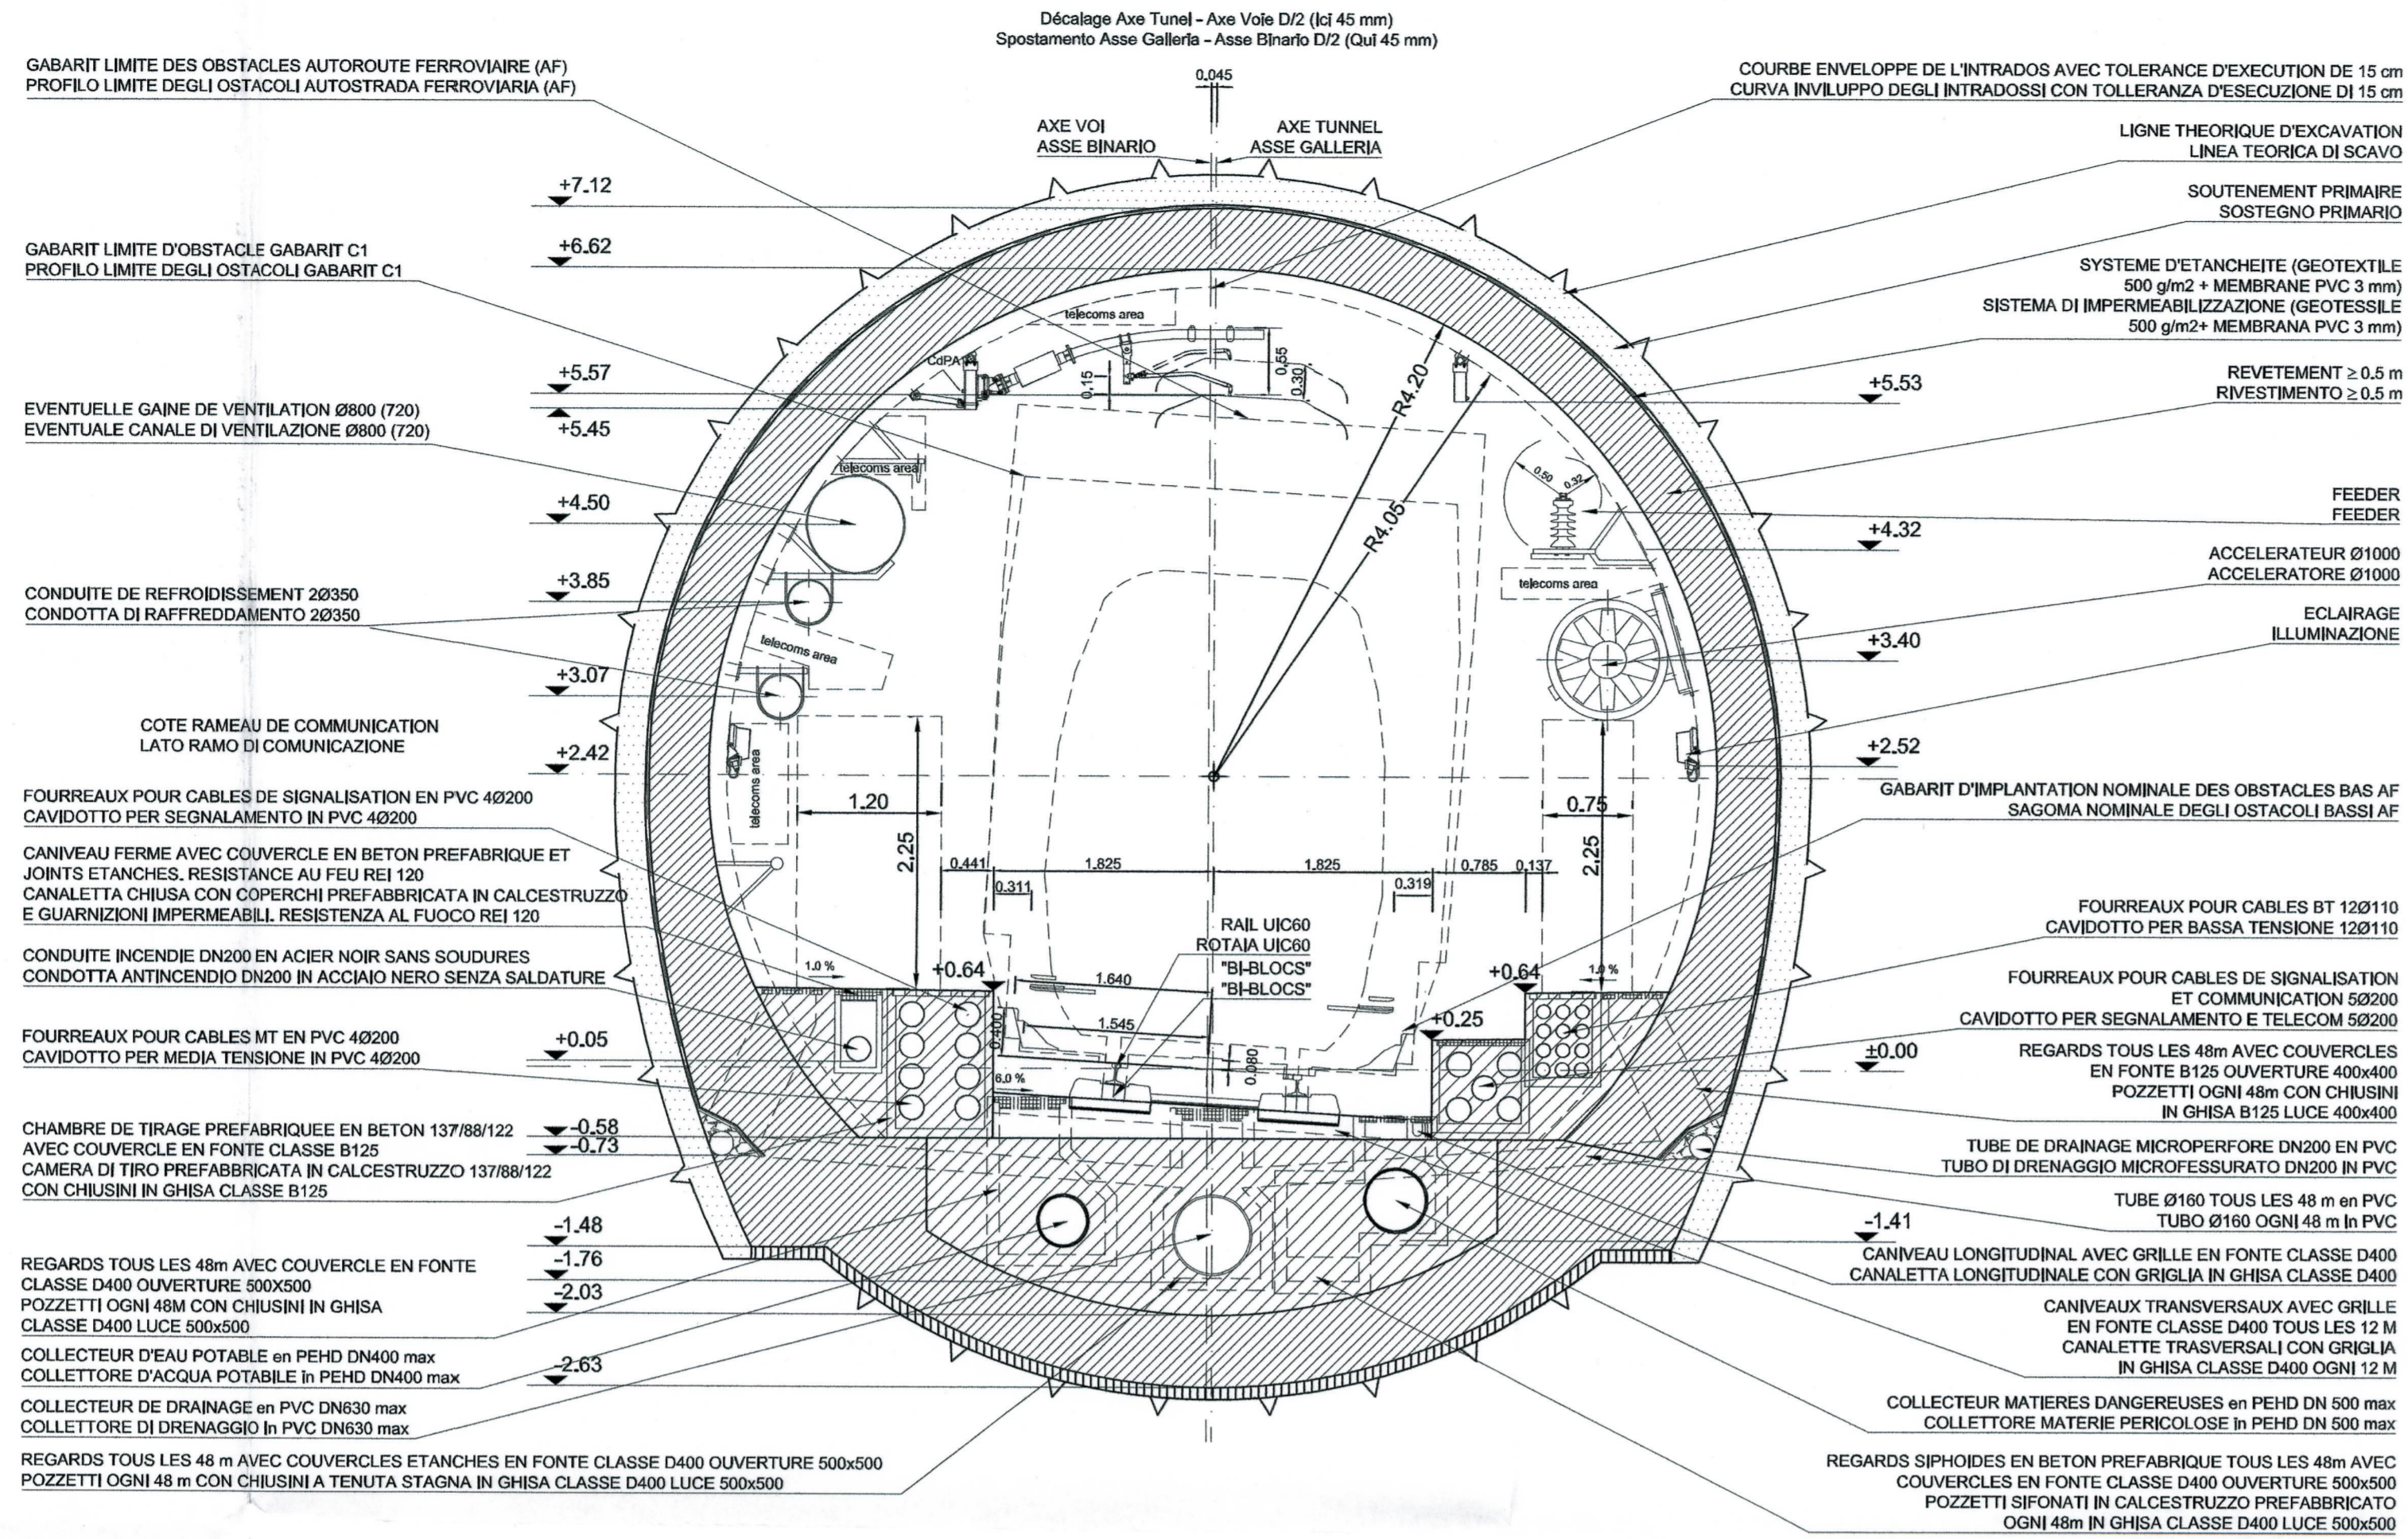

NOTES:

- LES ÉQUIPEMENTS SONT DONNÉS À TITRE INDICATIF. SE RÉFÉRER AU PLAN ÉQUIPEMENT. SEULS LES RÉSEAUX HUMIDES SONT REPRÉSENTÉS SUR CE PLAN. SE RÉFÉRER AUSSI AU PLAN PD2-C3A-TS3-3959-3962-3963
- LES DIMENSIONS DU REVÊTEMENT SONT INDICATIVES. SE RÉFÉRER AUX DESSINS DES COFFRAGES POUR LES DETAILS.
- POUR LES COUPES AVEC ETANCHEITE TOTALE VOIR DESSIN DES COFFRAGES.

NOTE :

- GLI IMPIANTI SONO RAPPRESENTATI A TITOLO INDICATIVO. FARE RIFERIMENTO AL DISEGNO IMPIANTISTICO. SOLO LA RETE ANTINCENDIO ED I DRENAGGI SONO RAPPRESENTATI IN QUESTO DISEGNO. REFERIRSI ANCHE ALLA TAVOLA PD2-C3A-TS3-3959-3962-3963
- LE DIMENSIONI DEL RIVESTIMENTO SONO INDICATIVE. RIFERIRSI AGLI ELABORATI DELLE CARPENTERIE PER DETTAGLI.
- PER L'IMPERMEABILIZZAZIONE TOTALE (FULL ROUND) VEDERE ELABORATI DELLE CARPENTERIE.

TOLÉRANCES :

AXE DE L'OUVRAGE : 1 CM
 POSITION DES PAREMENTS : 3 CM
 NIVEAU DES RADIER : 3 CM


TOLLERANZE :

ASSE : 1 CM
 POSIZIONE DEI PARAMENTI : 3 CM
 LIVELLO DELLA PLATEA : 3 CM

RAPPORT DE REFERENCE / RELAZIONE DI RIFERIMENTO: PD2-C3A-TSE3-0435 - RELAZIONE GENERALE ILLUSTRATIVA

COUPE TYPE COURANTE EN COURBE A GAUCHE
(D = 90 mm, DECALAGE 45 mm, R = 3100 m mini)

SEZIONE TIPO CORRENTE IN CURVA A SINISTRA
(D = 90 mm, SPOSTAMENTO 45 mm, R = 3100 m mini)

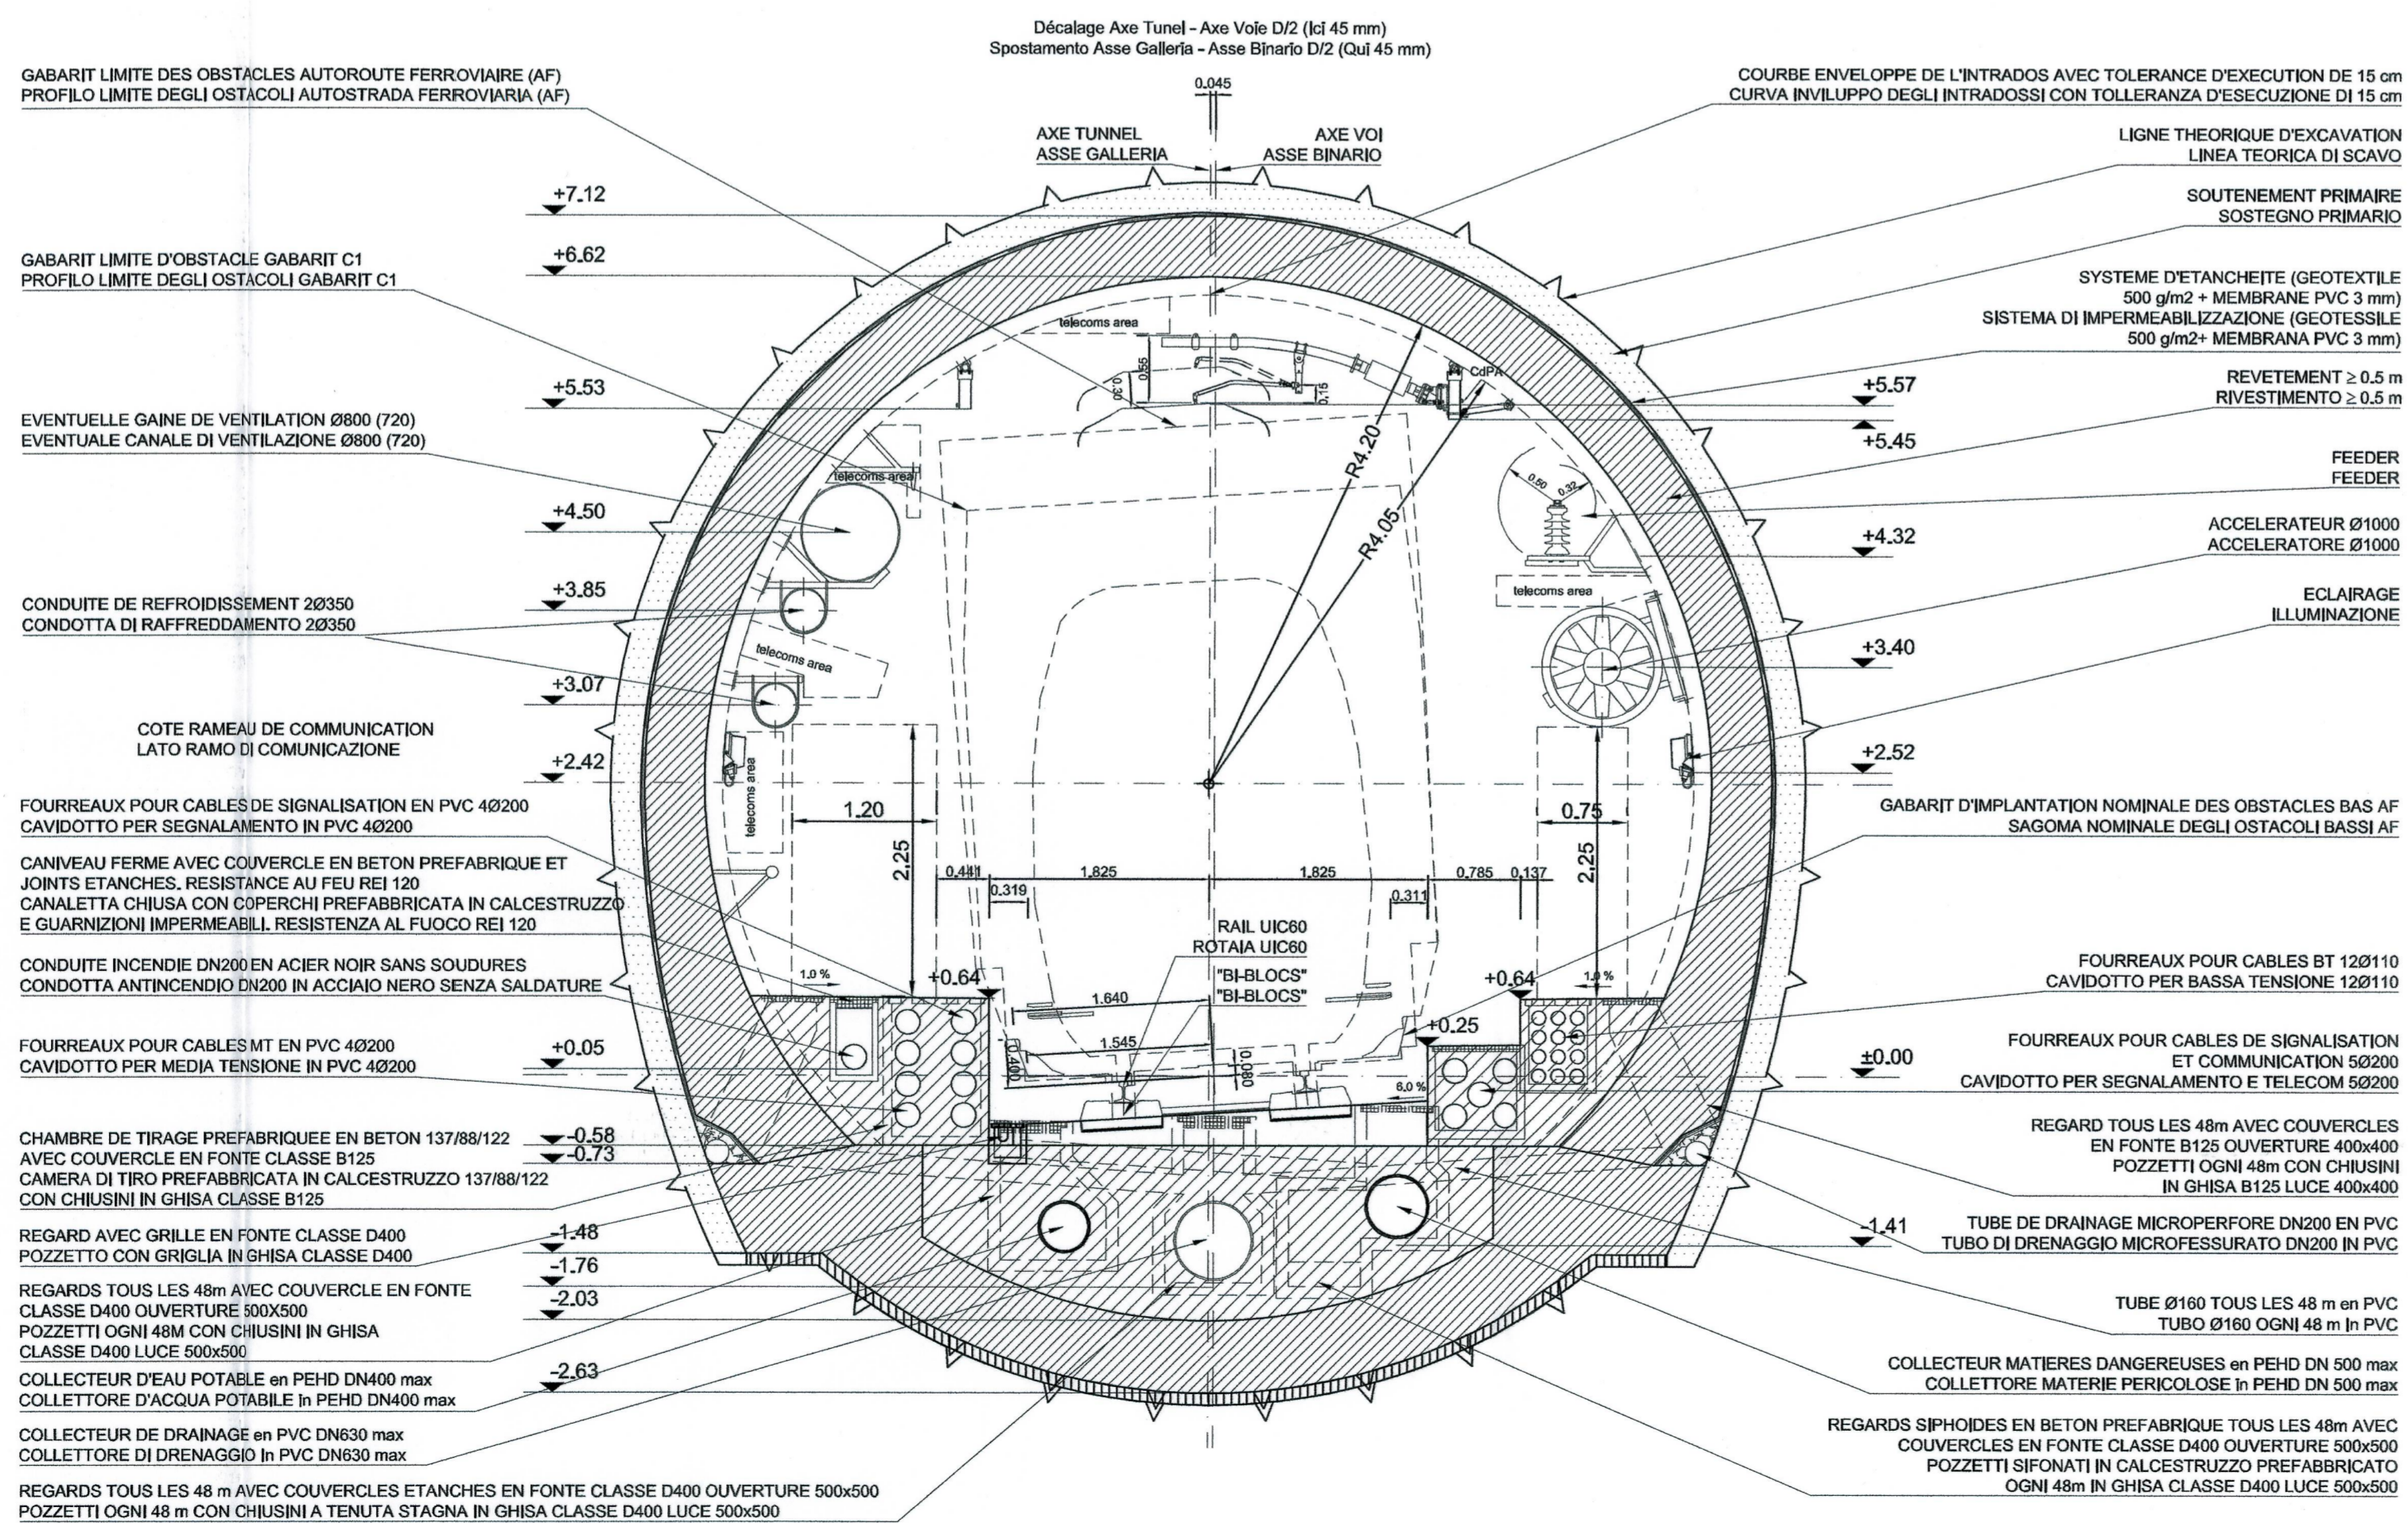

LIAISON LYON - TURIN / COLLEGAMENTO TORINO - LIONE
 Partie commune franco-italienne / Sezione transfrontaliere
 Parte comune italo-francese / Sezione transfrontaliera

NOUVELLE LIGNE LYON TURIN - NUOVA LINEA TORINO LIONE
PARTIE COMMUNE FRANCO-ITALIENNE - PARTE COMUNE ITALO-FRANCOSE
 REVISION DE L'AVANT-PROJET DE REVISIONE - REVISIONE DEL PROGETTO DEFINITIVO
 CUP C11J0500030001
GENIE CIVIL - OPERE CIVILI
TUNNEL DE BASE - TUNNEL DI BASE
GENERALITES COMMUNES FRANCE-ITALIE - DOCUMENTI GENERALI COMUNI
FRANCIA-ITALIA
COUPES FONCTIONNELLES / SEZIONI FUNZIONALI
COUPES TYPE DESCRIPTIVES AVEC EQUIPEMENTS EN COURBE, EXCAVATION
TRADITIONNELLE - SEZIONI TIPO DESCRITTIVE CON IMPIANTI, IN CURVA, SCAVO
TRADIZIONALE

Indice	Date / Data	Modification / Modifica	Établi par / Disegnato da	Vérifié par / Controlato da	Approuvé par / Autorizzato da
0	25/05/2012	Prémère diffusion / Prima emissione	C. SALOT (BG) E. GARIN (BG) M. JANUETTO (BG)	M. RUSSO C. OGNIBENE	L. CHANTRON M. PANTALEO
A	14/12/2012	Révision générale / Revisione generale	C. SALOT (BG) E. GARIN (BG) M. JANUETTO (BG)	M. RUSSO C. OGNIBENE	L. CHANTRON M. PANTALEO
B	31/01/2013	Révision suite aux commentaires LTF / Revisione a seguito commenti LTF	C. SALOT (BG) E. GARIN (BG) M. JANUETTO (BG)	M. RUSSO C. OGNIBENE	L. CHANTRON M. PANTALEO

Code Doc: P D 2 C 3 A T S 3 0 3 1 9 B A P P L A
 Phase / Fase: Sigté étude / Stile Emetteur / Emittente: Numero: Indice: Statut / Stato: Type / Tipo:

INDRIZZO GED / ADRASSE GED: C3A // // 26 01 10 40 02
 ÉCHELLE / SCALA: 1:50