




ARMATURA PLATEA DI FONDAZIONE
SCALA 1:25

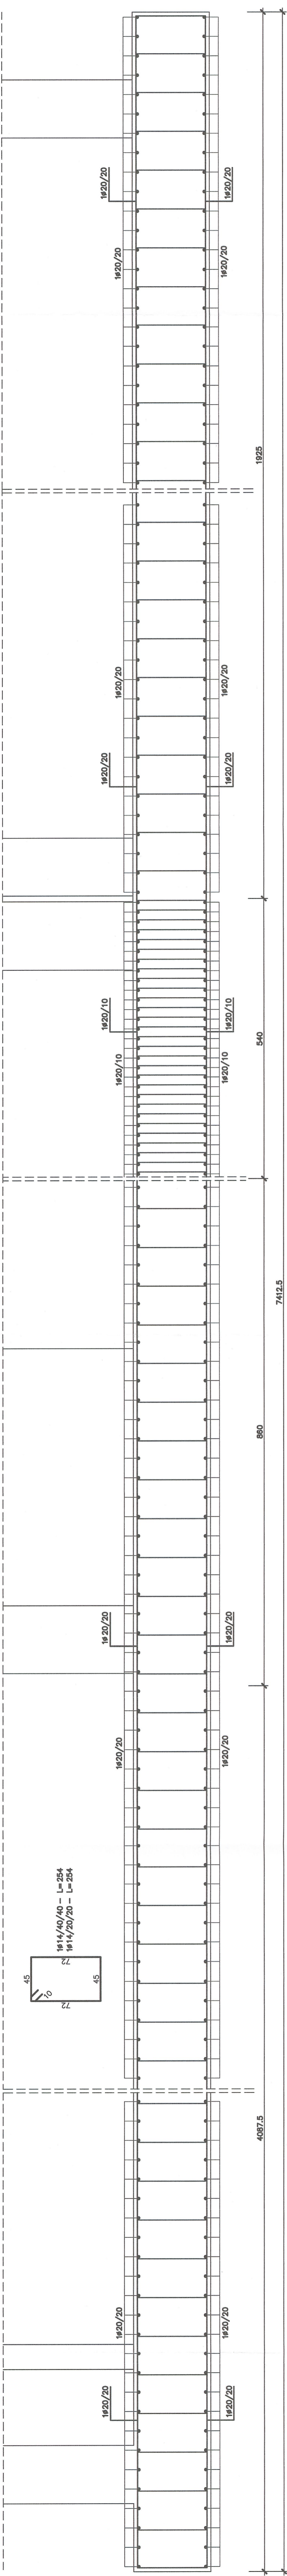



ARMATURA TRAVE T003 - DIM. 60x90cm
SCALA 1:50

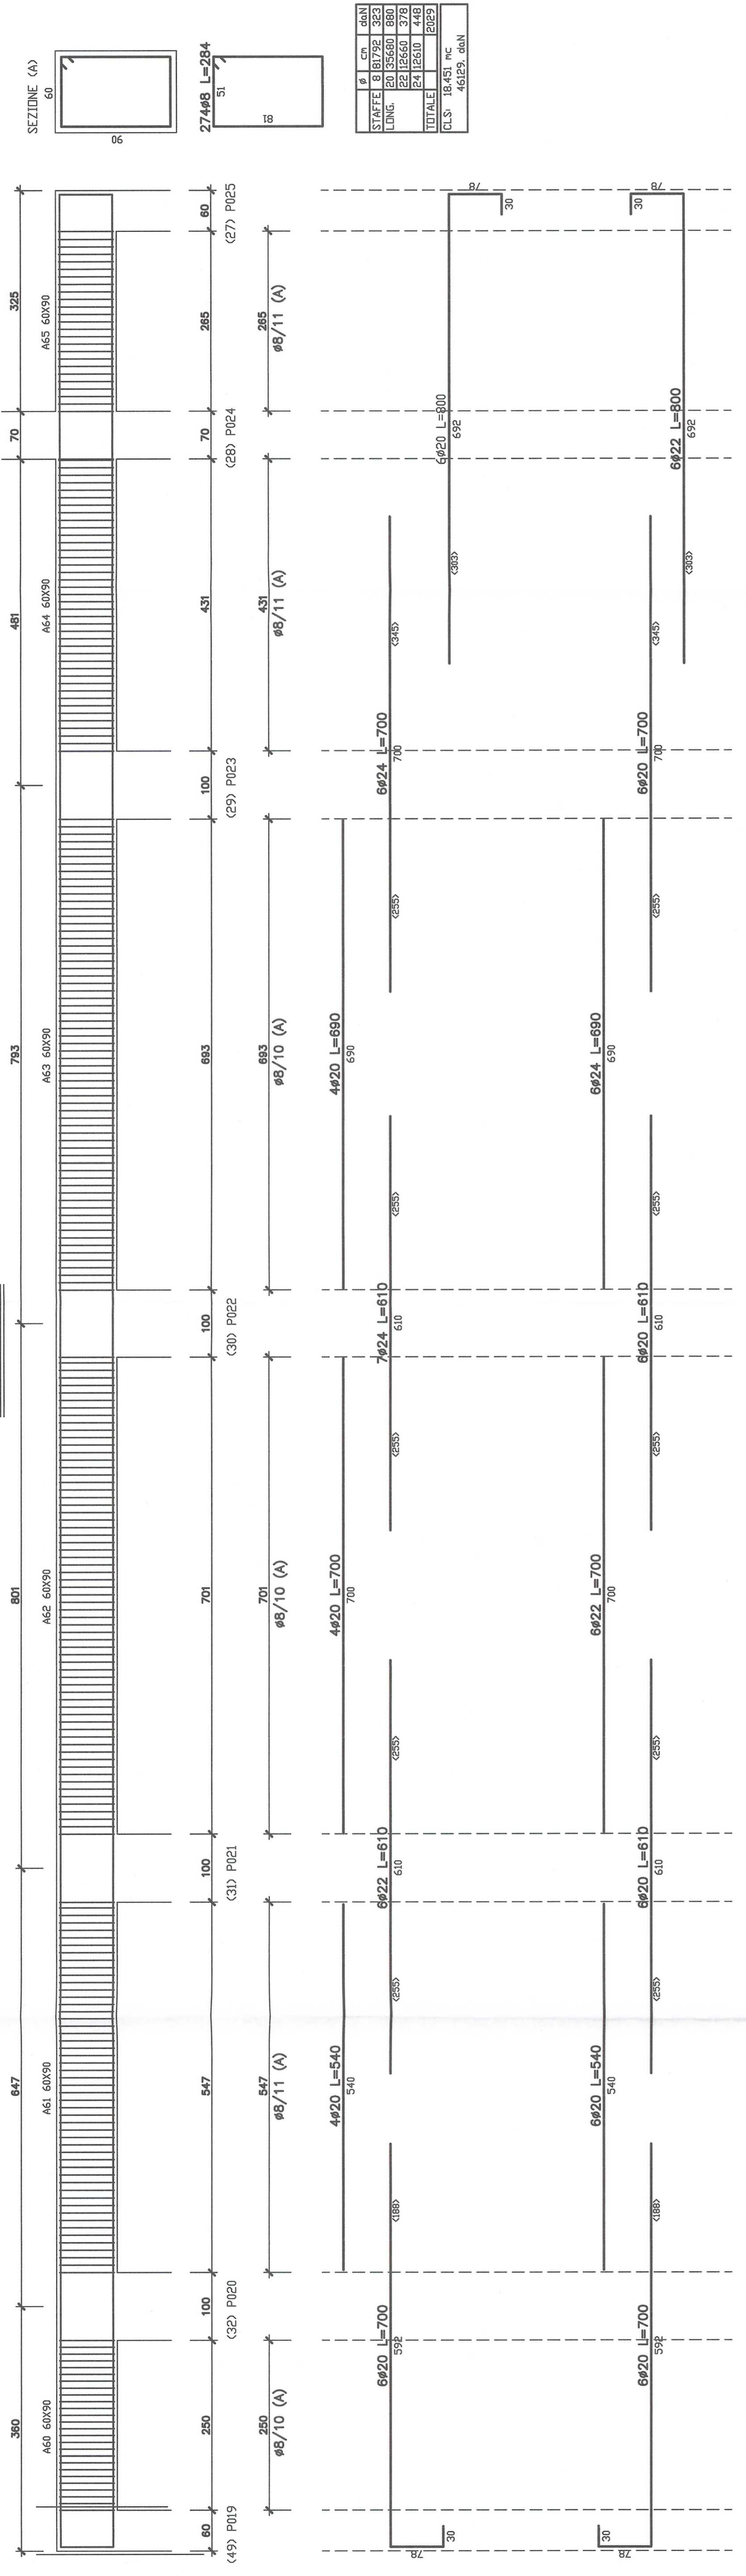

ARMATURA TRAVE T016 - DIM. 70x100x95cm
SCALA 1:50

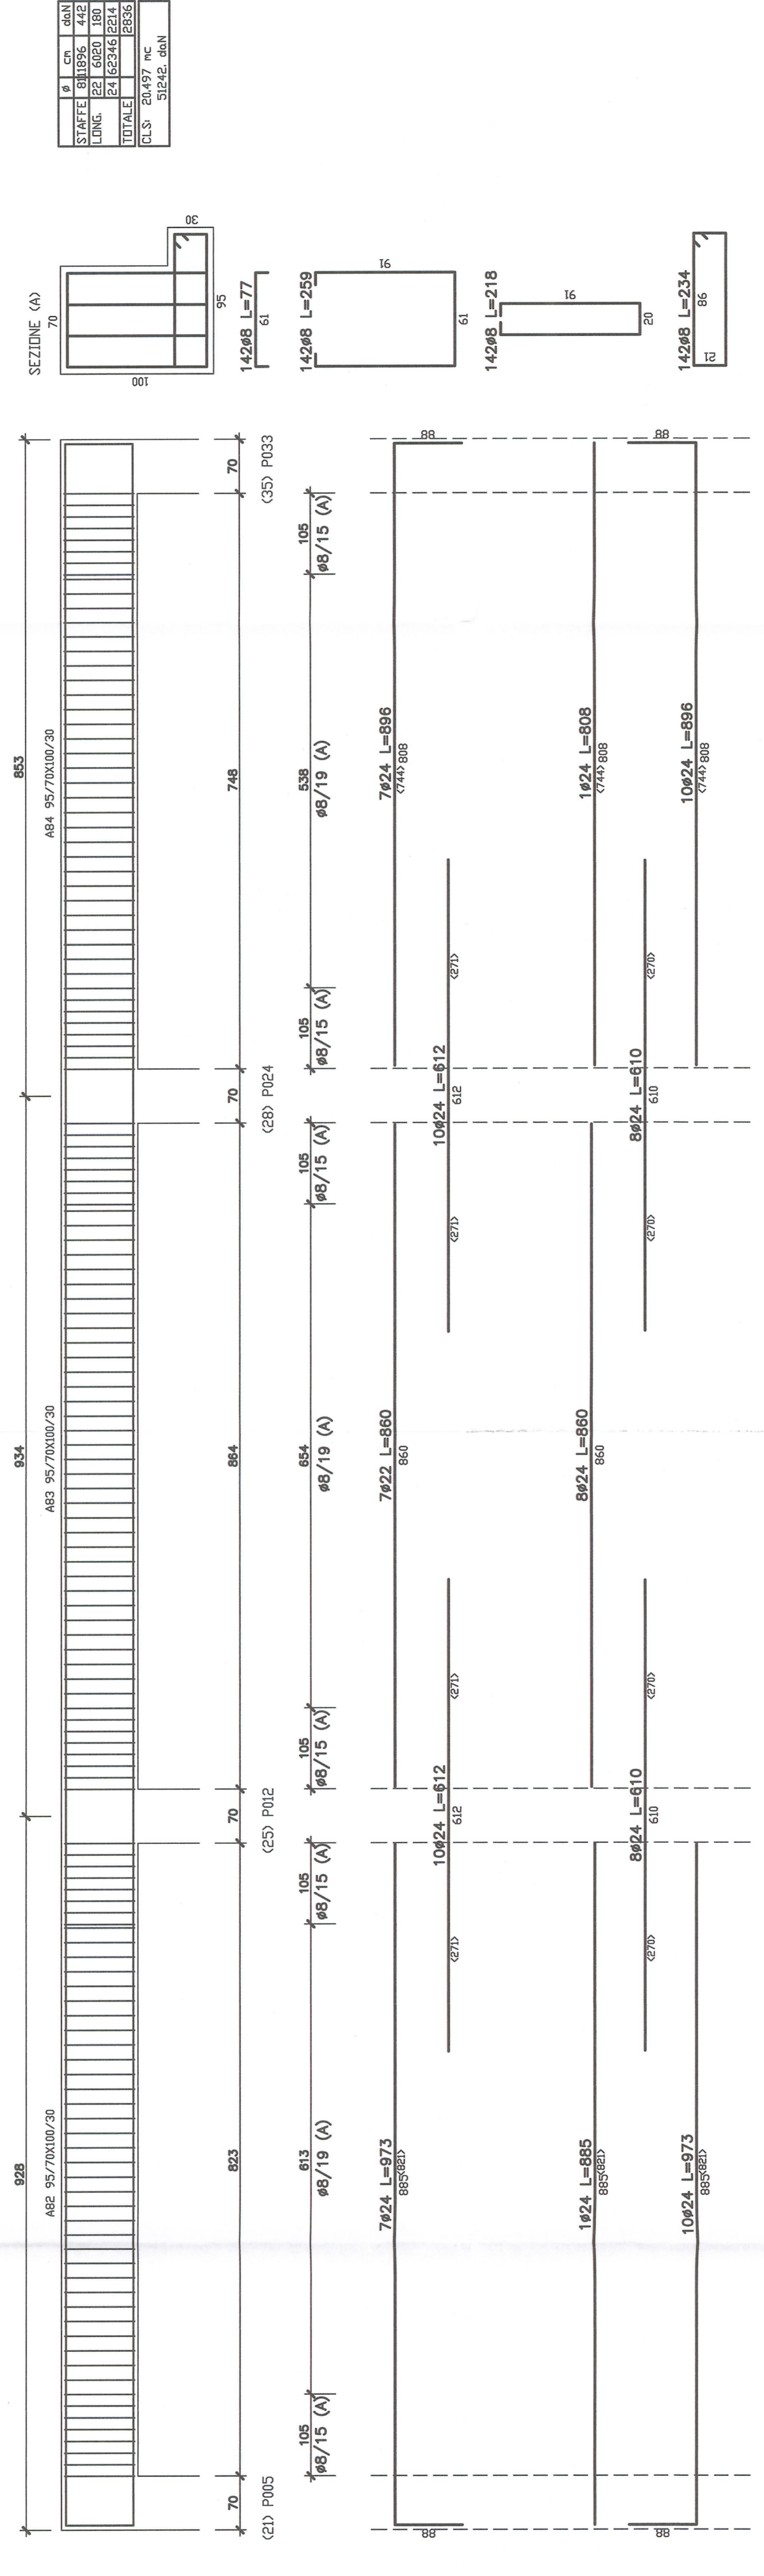

ARMATURA TRAVE T009 - DIM. 60x90cm
SCALA 1:50

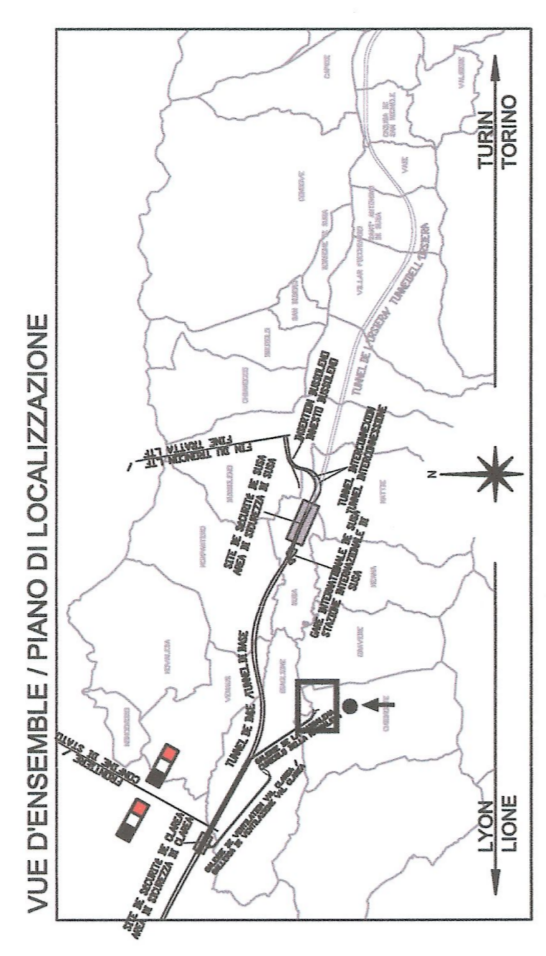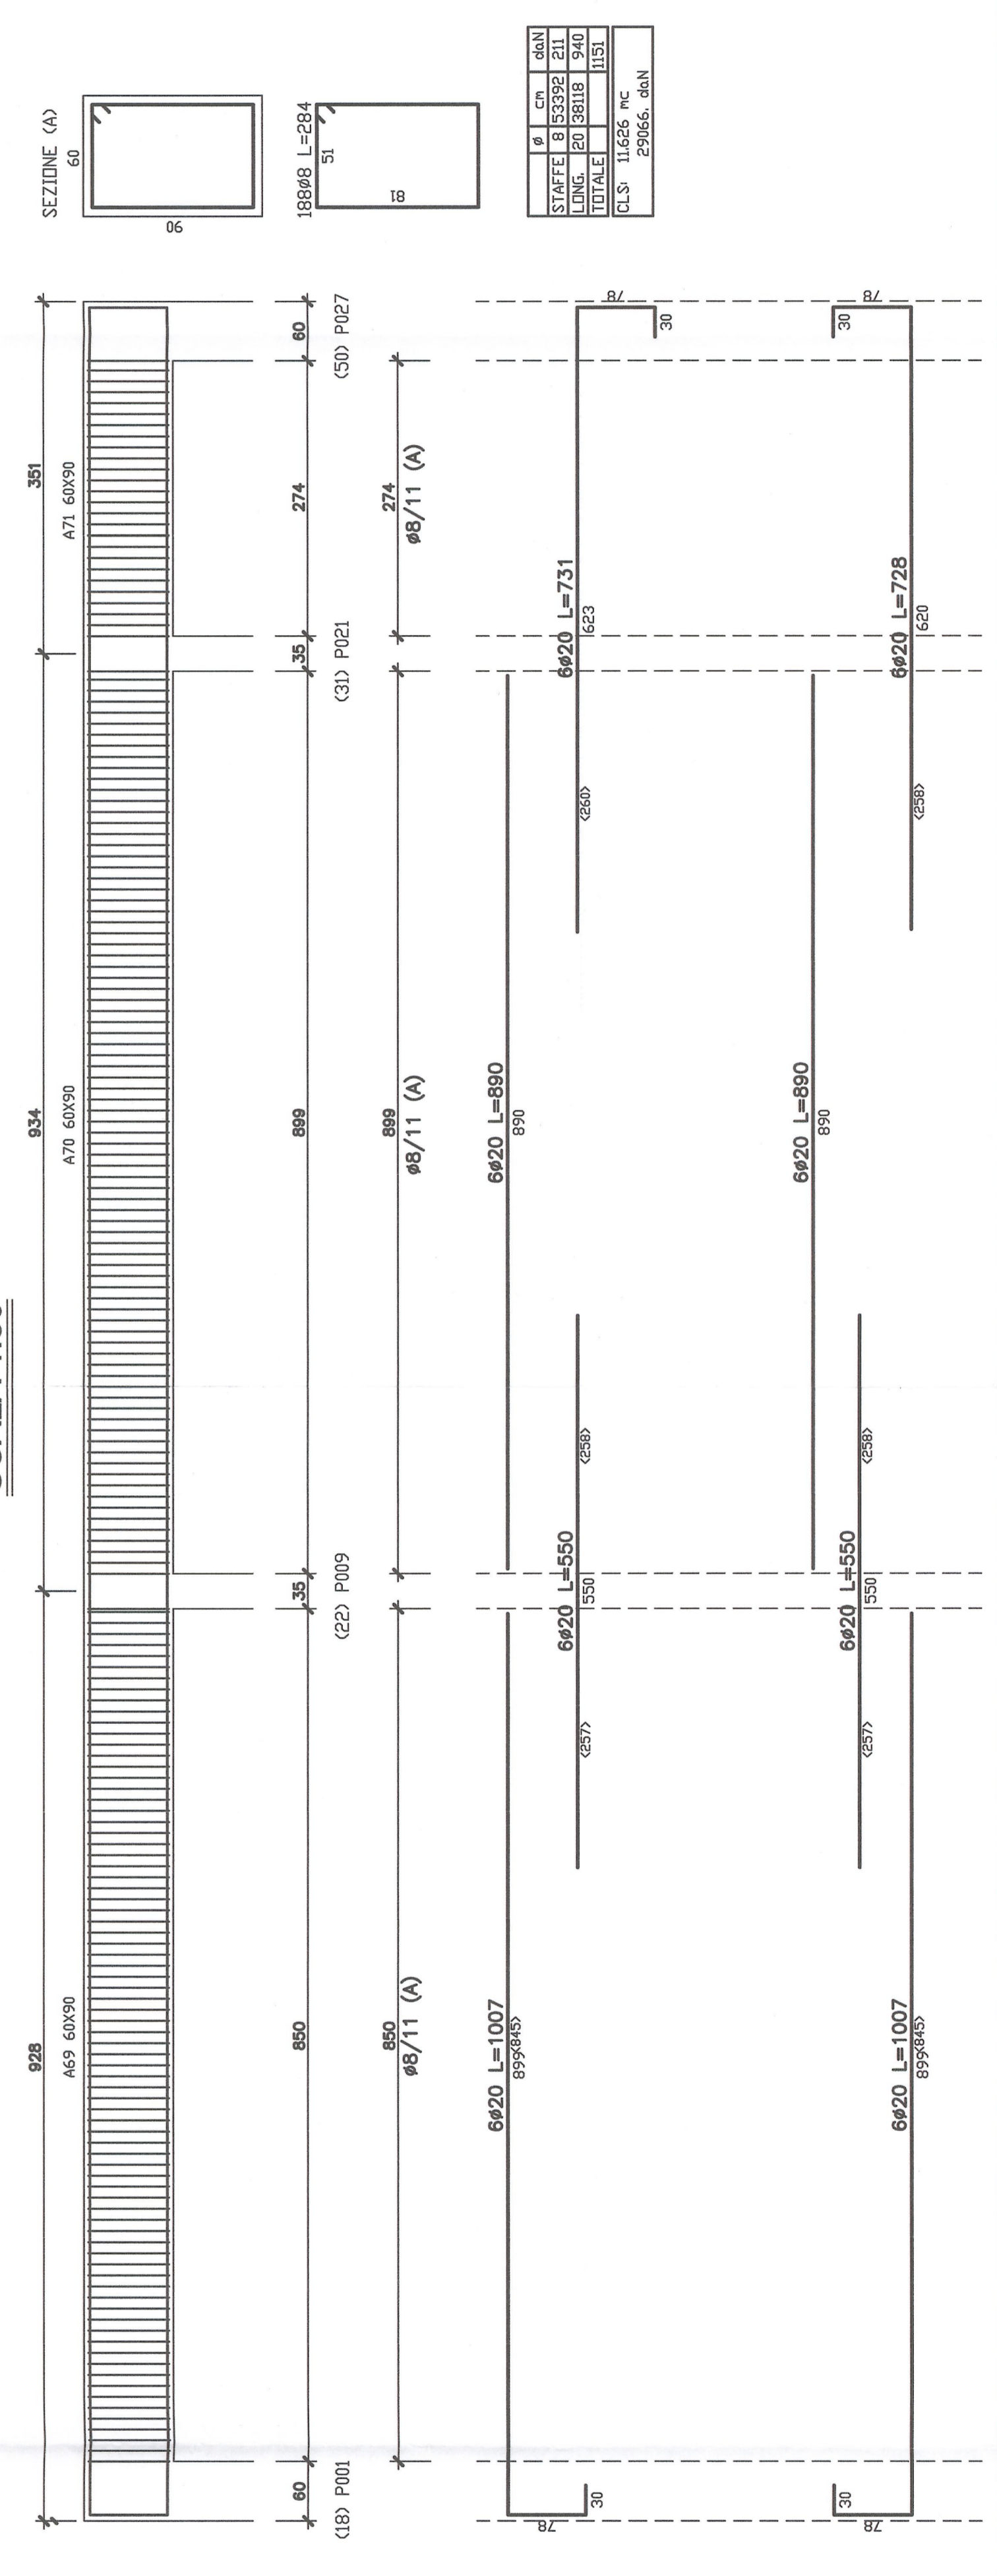

CARATTERISTICHE STRUTTURALI

Classi di	Dimensione	spessore	Classi di	Tecnologia
Calcestruzzo	(UNI EN 206-1)	(mm)	Calcestruzzo	strutturale
Struttura	C25/30	25	Non Armato	
Fondazioni	C25/30	25	Armato	SA
Scale e pilati in opera in genere	C25/30	25	Armato	SA

Classi di	Dimensione	spessore	Classi di	Tecnologia
Acciaio	(UNI EN 10080)	(mm)	Acciaio	strutturale
Barre di armatura	A242	12	Non Armato	
Travi	A242	12	Armato	SA
Scale e pilati in opera in genere	A242	12	Armato	SA

REPORT DE REFERENCE / RELAZIONE DI RIFERIMENTO:
PR2-C3A-TSE-3073_26-48-50_10-01_Relazione di calcolo

NOUVELLE LIGNE LYON TURIN - NOUVA LINEA TORINO LIONE
PARTIE COMMUNE FRANCO-ITALIENNE - PARTE COMUNE ITALO-FRANCOISE
REVISION DE L'AVANT-PROJET DE REFERENCE - REVISIONE DEL PROGETTO DEFINITIVO
CUP C11J0600030001

GENIE CIVIL - OPERE CIVILI
TUNNEL DE BASE - TUNNEL DI BASE
GALLERIA DE MADDALENA - GALLERIA DELLA MADDALENA
CENTRALE DE VENTILATION - CENTRALE DI VENTILAZIONE
PROJET DES STRUCTURES - FERRAILLAGE - RADIER ET POUTRES
PROGETTO STRUTTURALE - ARMATURE PLATEA E TRAVI

Code	Titre	Contenu	Etat	Date
1	PROJET DE REFERENCE	PROJET DE REFERENCE	PROJET	10/01/2010
2	REVISIONE DEL PROGETTO DEFINITIVO	REVISIONE DEL PROGETTO DEFINITIVO	REVISIONE	10/01/2010

Code	Titre	Contenu	Etat	Date
1	PROJET DE REFERENCE	PROJET DE REFERENCE	PROJET	10/01/2010
2	REVISIONE DEL PROGETTO DEFINITIVO	REVISIONE DEL PROGETTO DEFINITIVO	REVISIONE	10/01/2010