



VUE D'ENSEMBLE / PIANO DI LOCALIZZAZIONE

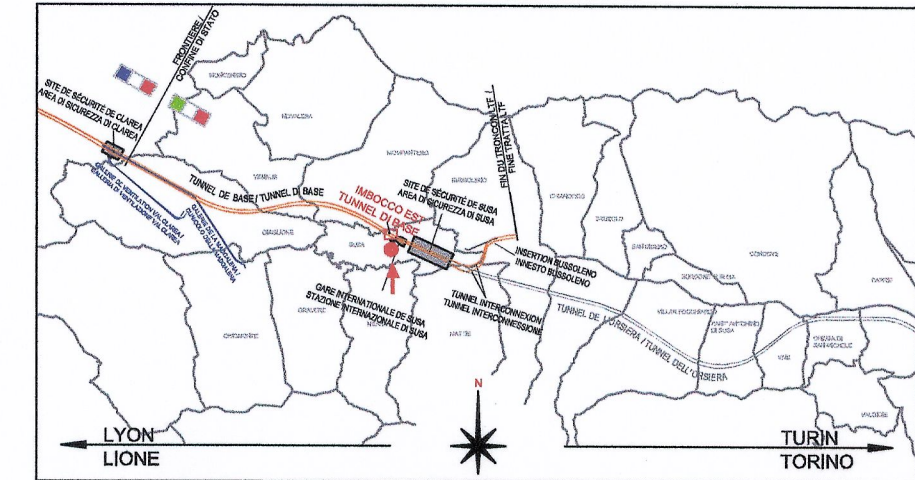

ECHELLE GRAPHIQUE / SCALA GRAFICA

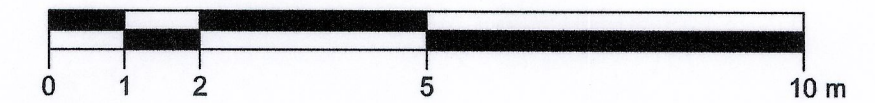

RAPPORT DE REFERENCE / RELAZIONE DI RIFERIMENTO:  
 PD2-C3A-TS3-1136\_26-70-30\_10-01 Relazione di calcolo strutture  
 PD2-C3A-TS3-1471\_50-10-00\_30-01 Planimetria generale  
 PD2-C3A-TS3-1473\_50-10-00\_40-01 Sezioni trasversali

**LIASON LYON - TURIN / COLLEGAMENTO TORINO - LIONE**

Partie commune franco-italienne  
 Section transfrontalière

Parte comune italo-francese  
 Sezione transfrontaliera

**NOUVELLE LIGNE LYON TURIN - NUOVA LINEA TORINO LIONE  
 PARTIE COMMUNE FRANCO-ITALIENNE - PARTE COMUNE ITALO-FRANCESE**


REVISION DE L'AVANT-PROJET DE REFERENCE - REVISIONE DEL PROGETTO DEFINITIVO  
 CUP C11J05000030001

**GENIE CIVIL - OPERE CIVILI  
 TUNNEL DE BASE - TUNNEL DI BASE  
 TETE EST TUNNEL DE BASE - IMBOCCO EST TUNNEL DI BASE  
 BATIMENTS A LA TETE DU TUNNEL - FABBRICATI ALL'IMBOCCO DEL TUNNEL  
 LOCAL ANTI-INCENDIE - EDIFICIO ANTINCENDIO**

**PROJET ARCHITECTURAL - VUE EN PLANE TOIT  
 PROGETTO ARCHITETTONICO - PIANTA PIANO COPERTURA**

Indice	Date / Data	Modifications / Modifiche	Etabli par / Concepito da	Verifié par / Controllato da	Autorisé par / Autorizzato da
0	09/01/2013	Première diffusion / Prima emissione	G.VERGNANO D. BRUSASCHETTO (St. Quaranta)	M. RUSSO C. OGNIBENE	L. CHANTRON M. PANTALEO
A	08/02/2013	Révision suite aux commentaires LTF / Revisione a seguito commenti LTF	G.VERGNANO D. BRUSASCHETTO (St. Quaranta)	M. RUSSO C. OGNIBENE	L. CHANTRON M. PANTALEO

Tecnomont  
 Civil Construction  
 Dott. Ing. Aldo Marcarella  
 Ordine Ingegneri Prov. TO n. 6271 R

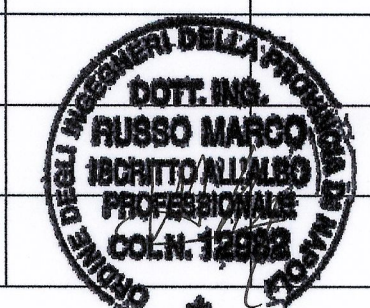

Code	P	D	2	C	3	A	T	S	3	1	1	3	1	A	A	P	P	L	A
Doc	Phase / Fase		Sigle étude / Sigla			Émetteur / Emittente			Numero			Indice		Statut / Stato		Type / Tipo			

INDIRIZZO GED / ADRESSE GED C3A // // 26 70 30 30 02

ECHELLE / SCALA  
 1:100 - 1:10



LTF sas - 1091 Avenue de la Boisse BP 80831 - F-73006 CHAMBERY CEDEX (France)  
 Tél.: +33 (0) 4.79.68.56.50 - Fax: +33 (0) 4.79.68.56.75  
 RCS Chambéry 439 556 952 - TVA FR 0343956952  
 Propriété LTF Tous droits réservés - Proprietà LTF Tutti i diritti riservati

