


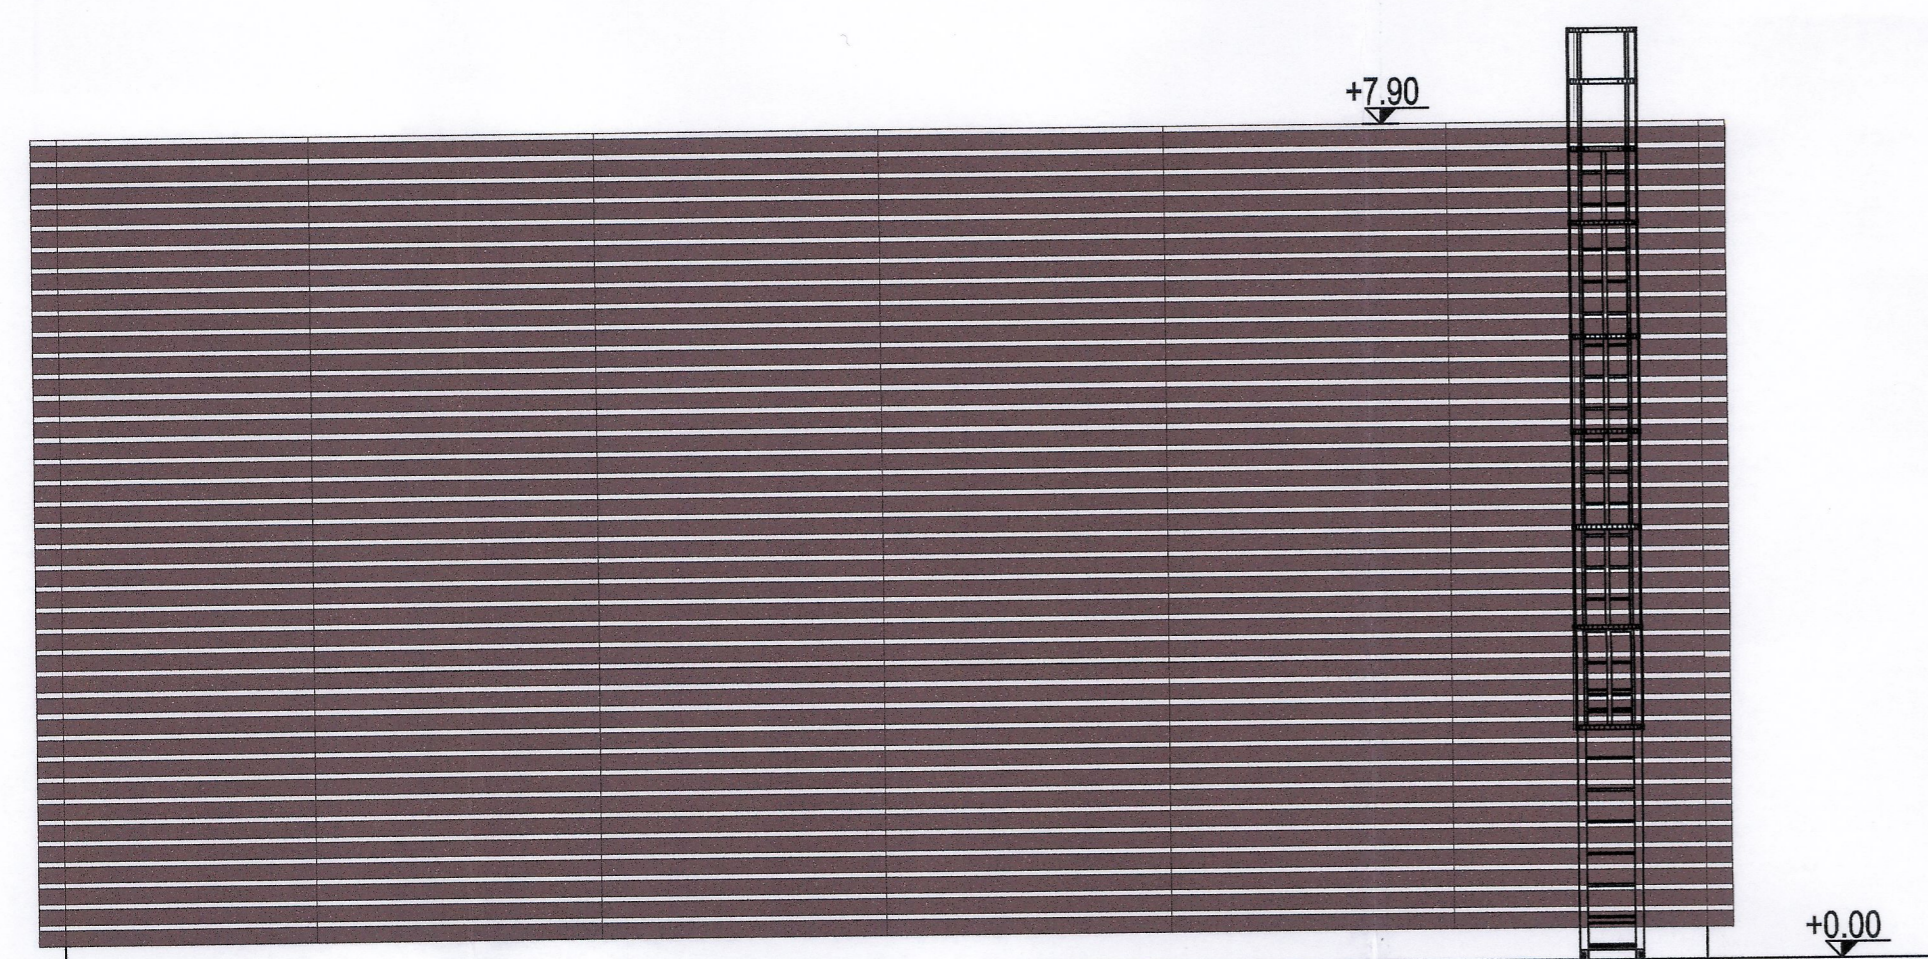

PROSPETTO NORD



PROSPETTO SUD




PROSPETTO OVEST




PROSPETTO EST

LA QUOTA ALTIMETRICA ±0.00
CORRISPONDE ALLA QUOTA +473.50

VUE D'ENSEMBLE / PIANO DI LOCALIZZAZIONE

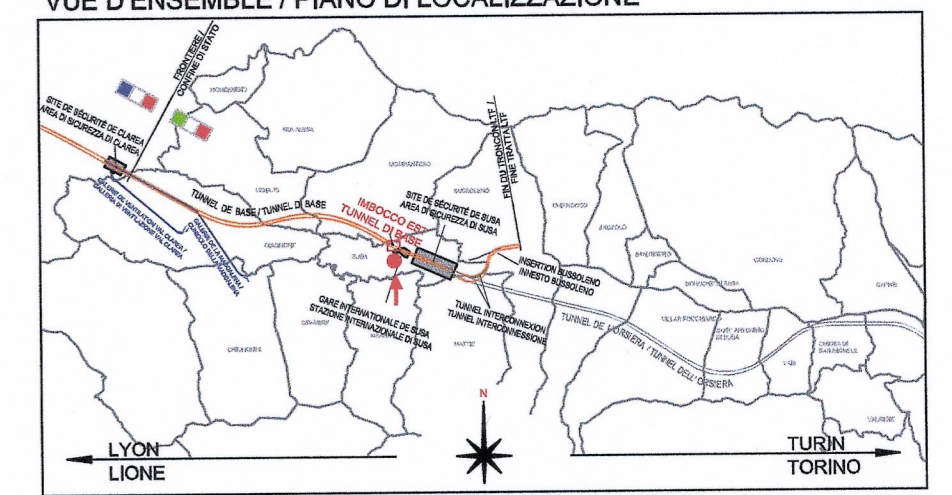

ECHELLE GRAPHIQUE / SCALA GRAFICA

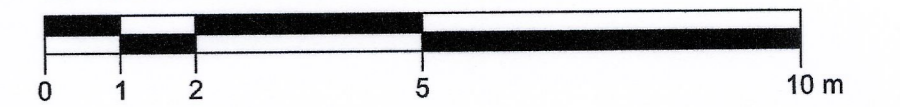

RAPPORT DE REFERENCE / RELAZIONE DI RIFERIMENTO:
PD2-C3A-TS3-1136_26-70-30_10-01 Relazione di calcolo strutture
PD2-C3A-TS3-1471_50-10-00_30-01 Planimetria generale
PD2-C3A-TS3-1473_50-10-00_40-01 Sezioni trasversali

LAISON LYON - TURIN / COLLEGAMENTO TORINO - LIONE
Partie commune franco-italienne / Parte comune italo-francese
Section transfrontalière / Sezione transfrontaliera

NOUVELLE LIGNE LYON TURIN - NUOVA LINEA TORINO LIONE
PARTIE COMMUNE FRANCO-ITALIENNE - PARTE COMUNE ITALO-FRANCESE
REVISION DE L'AVANT-PROJET DE REFERENCE - REVISIONE DEL PROGETTO DEFINITIVO
CUP C11J05000030001

GENIE CIVIL - OPERE CIVILI
TUNNEL DE BASE - TUNNEL DI BASE
TETE EST TUNNEL DE BASE - IMBOCCO EST TUNNEL DI BASE
BATIMENTS A LA TETE DU TUNNEL - FABBRICATI ALL'IMBOCCO DEL TUNNEL
LOCAL ANTI-INCENDIE - EDIFICIO ANTINCENDIO

PROJET ARCHITECTURAL - FACADES
PROGETTO ARCHITETTONICO - PROSPETTI

Index	Date / Data	Modifications / Modifiche	Elabé par / Conoscito da	Vérifié par / Controlato da	Autorisé par / Autorizzato da
0	08/01/2013	Préciser diffusion / Prima emissione	G. VERIGNANO D. BRUSASCHETTO (St. Quaranta)	M. RUSSO C. CONIBENE	L. CHANTRON M. PANTALEO
A	08/02/2013	Révision suite aux commentaires LTF / Revisione a seguito commenti LTF	G. VERIGNANO D. BRUSASCHETTO (St. Quaranta)	M. RUSSO C. CONIBENE	L. CHANTRON M. PANTALEO

Tecnimont
Civil Construction
Dott. Ing. Aldo Mansueti
Ordine Ingegneri Prof. TO n. 8271 R



Code Doc: P D 2 C 3 A T S 3 1 1 3 3 A A P P L A
Phase / Fase: Sigla studio / Sigla: Emetteur / Emittente: Numero: Indico: Etat / Stato: Type / Tipo:

INDRIZZO GED / ADRESSE GED: CSA // // 26 70 30 40 02

ÉCHELLE / SCALA: 1:100 - 1:10