



LA QUOTA ALTIMETRICA ± 0.00
CORRISPONDE ALLA QUOTA +473.50

VUE D'ENSEMBLE / PIANO DI LOCALIZZAZIONE

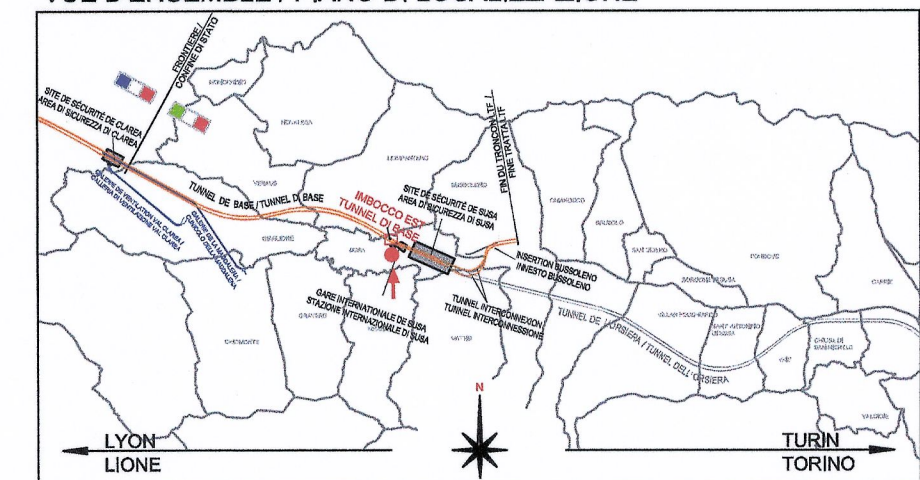


ECHELLE GRAPHIQUE / SCALA GRAFICA

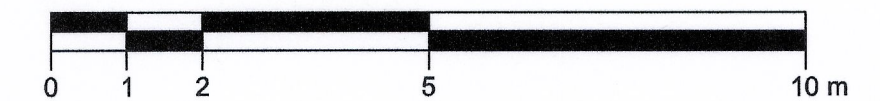

RAPPORT DE REFERENCE / RELAZIONE DI RIFERIMENTO:
 PD2-C3A-TS3-1136_26-70-30_10-01 Relazione di calcolo strutture
 PD2-C3A-TS3-1471_50-10-00_30-01 Planimetria generale
 PD2-C3A-TS3-1473_50-10-00_40-01 Sezioni trasversali

LEGENDA

- PAVIMENTO GALLEGGIANTE
- C.A. CON RIVESTIMENTO ANTIPOLVERE MONOCOMPONENTE A BASSA VISCOSITA', COLORE TRASPARENTE, TIPO ANTIDUST - ITALCHIMICA
- C.A. CON MEMBRANA DI IMPERMEABILIZZAZIONE IN PVC

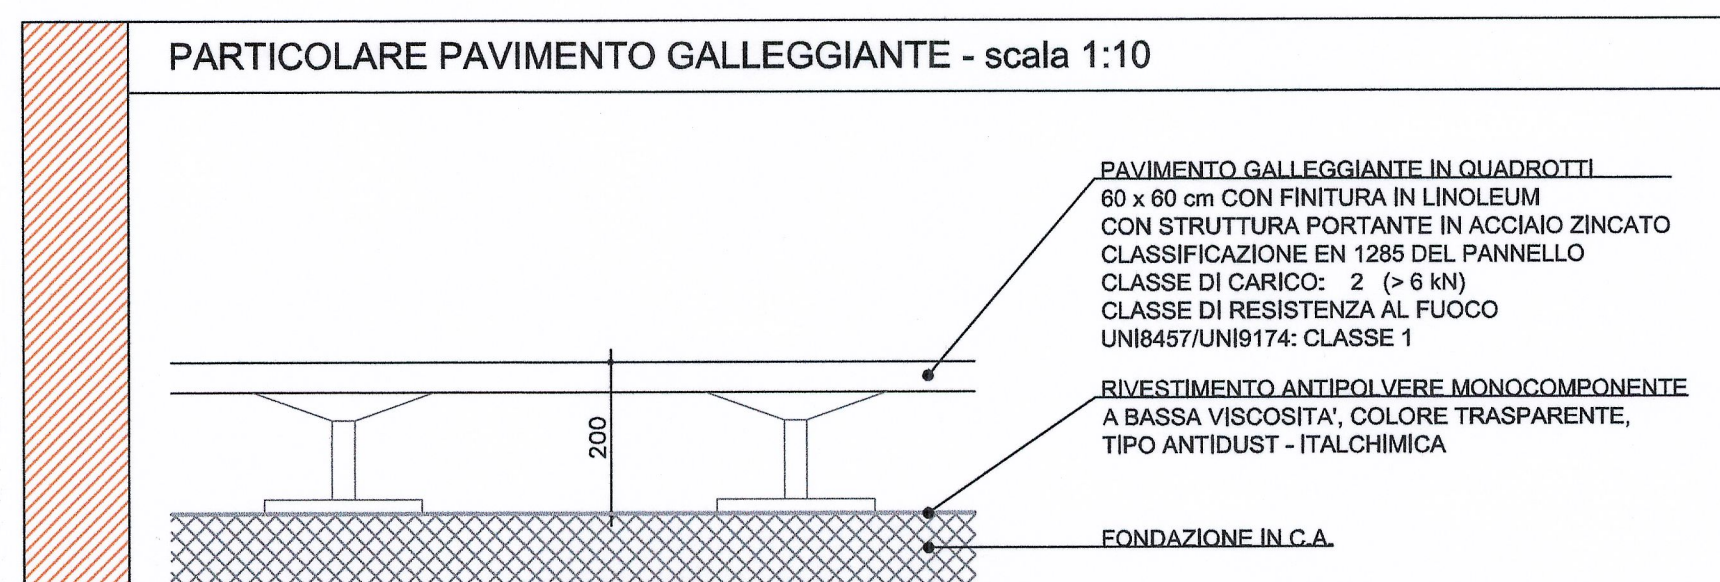

LYON - TURIN / COLLEGAMENTO TORINO - LIONE
 Partie commune franco-italienne / Parte comune italo-francese
 Section transfrontalière / Sezione transfrontaliera


NOUVELLE LIGNE LYON TURIN - NUOVA LINEA TORINO LIONE
 PARTIE COMMUNE FRANCO-ITALIENNE - PARTE COMUNE ITALO-FRANCESE
 REVISIONE DE L'AVANT-PROJET DE REFERENCE - REVISIONE DEL PROGETTO DEFINITIVO
 CUP C11J05000030001

GENIE CIVIL - OPERE CIVILI
 TUNNEL DE BASE - TUNNEL DI BASE
 TETE EST TUNNEL DE BASE - IMBOCCO EST TUNNEL DI BASE
 BATIMENTS A LA TETE DU TUNNEL - FABBRICATI ALL'IMBOCCO DEL TUNNEL
 LOCAL ANTI-INCENDIE - EDIFICIO ANTINCENDIO

PROJET ARCHITECTURAL - MATERIAUX DES SOLS
 PROGETTO ARCHITETTONICO - ABACO PAVIMENTI

Indice	Date / Data	Modifications / Modifiche	Elabli per / Concepito da	Verifié par / Controlato da	Autorisé par / Autorizzato da
0	09/01/2013	Prémère diffusion / Prima emissione	G. VERGNANO D. BRUSASCHETTO (St. Quaranta)	M. RUSSO C. OGNIENNE	L. CHANTRON M. PANTALEO
A	08/02/2013	Révision suite aux commentaires LTF / Revisione a seguito commenti LTF	G. VERGNANO D. BRUSASCHETTO (St. Quaranta)	M. RUSSO C. OGNIENNE	L. CHANTRON M. PANTALEO

Tecnomont
 Civil Construction
 Dott. Ing. Aldo Mancarella
 Ordine Ingegneri Prov. TO n. 6271 R

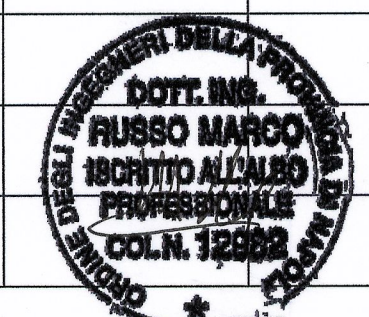

Code Doc: P D 2 C 3 A T S 3 1 1 3 5 A A P P L A

INDIRIZZO GED / ADRESSE GED: C3A // // 26 70 30 60 02

ECHELLE / SCALA: 1:100 - 1:10