
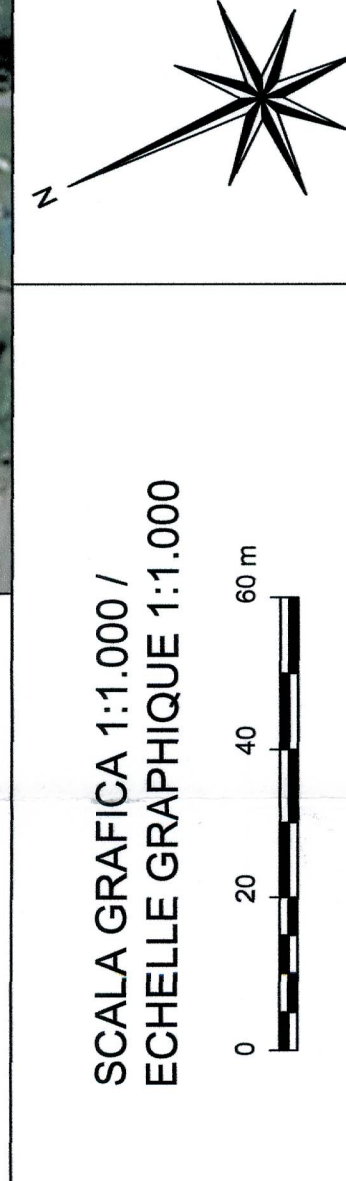


VUE EN PLAN / PLANIMETRIA - Echelle 1:1000 en A1 / Scala 1:1000 in A1




FIUME DORA RIPARIA

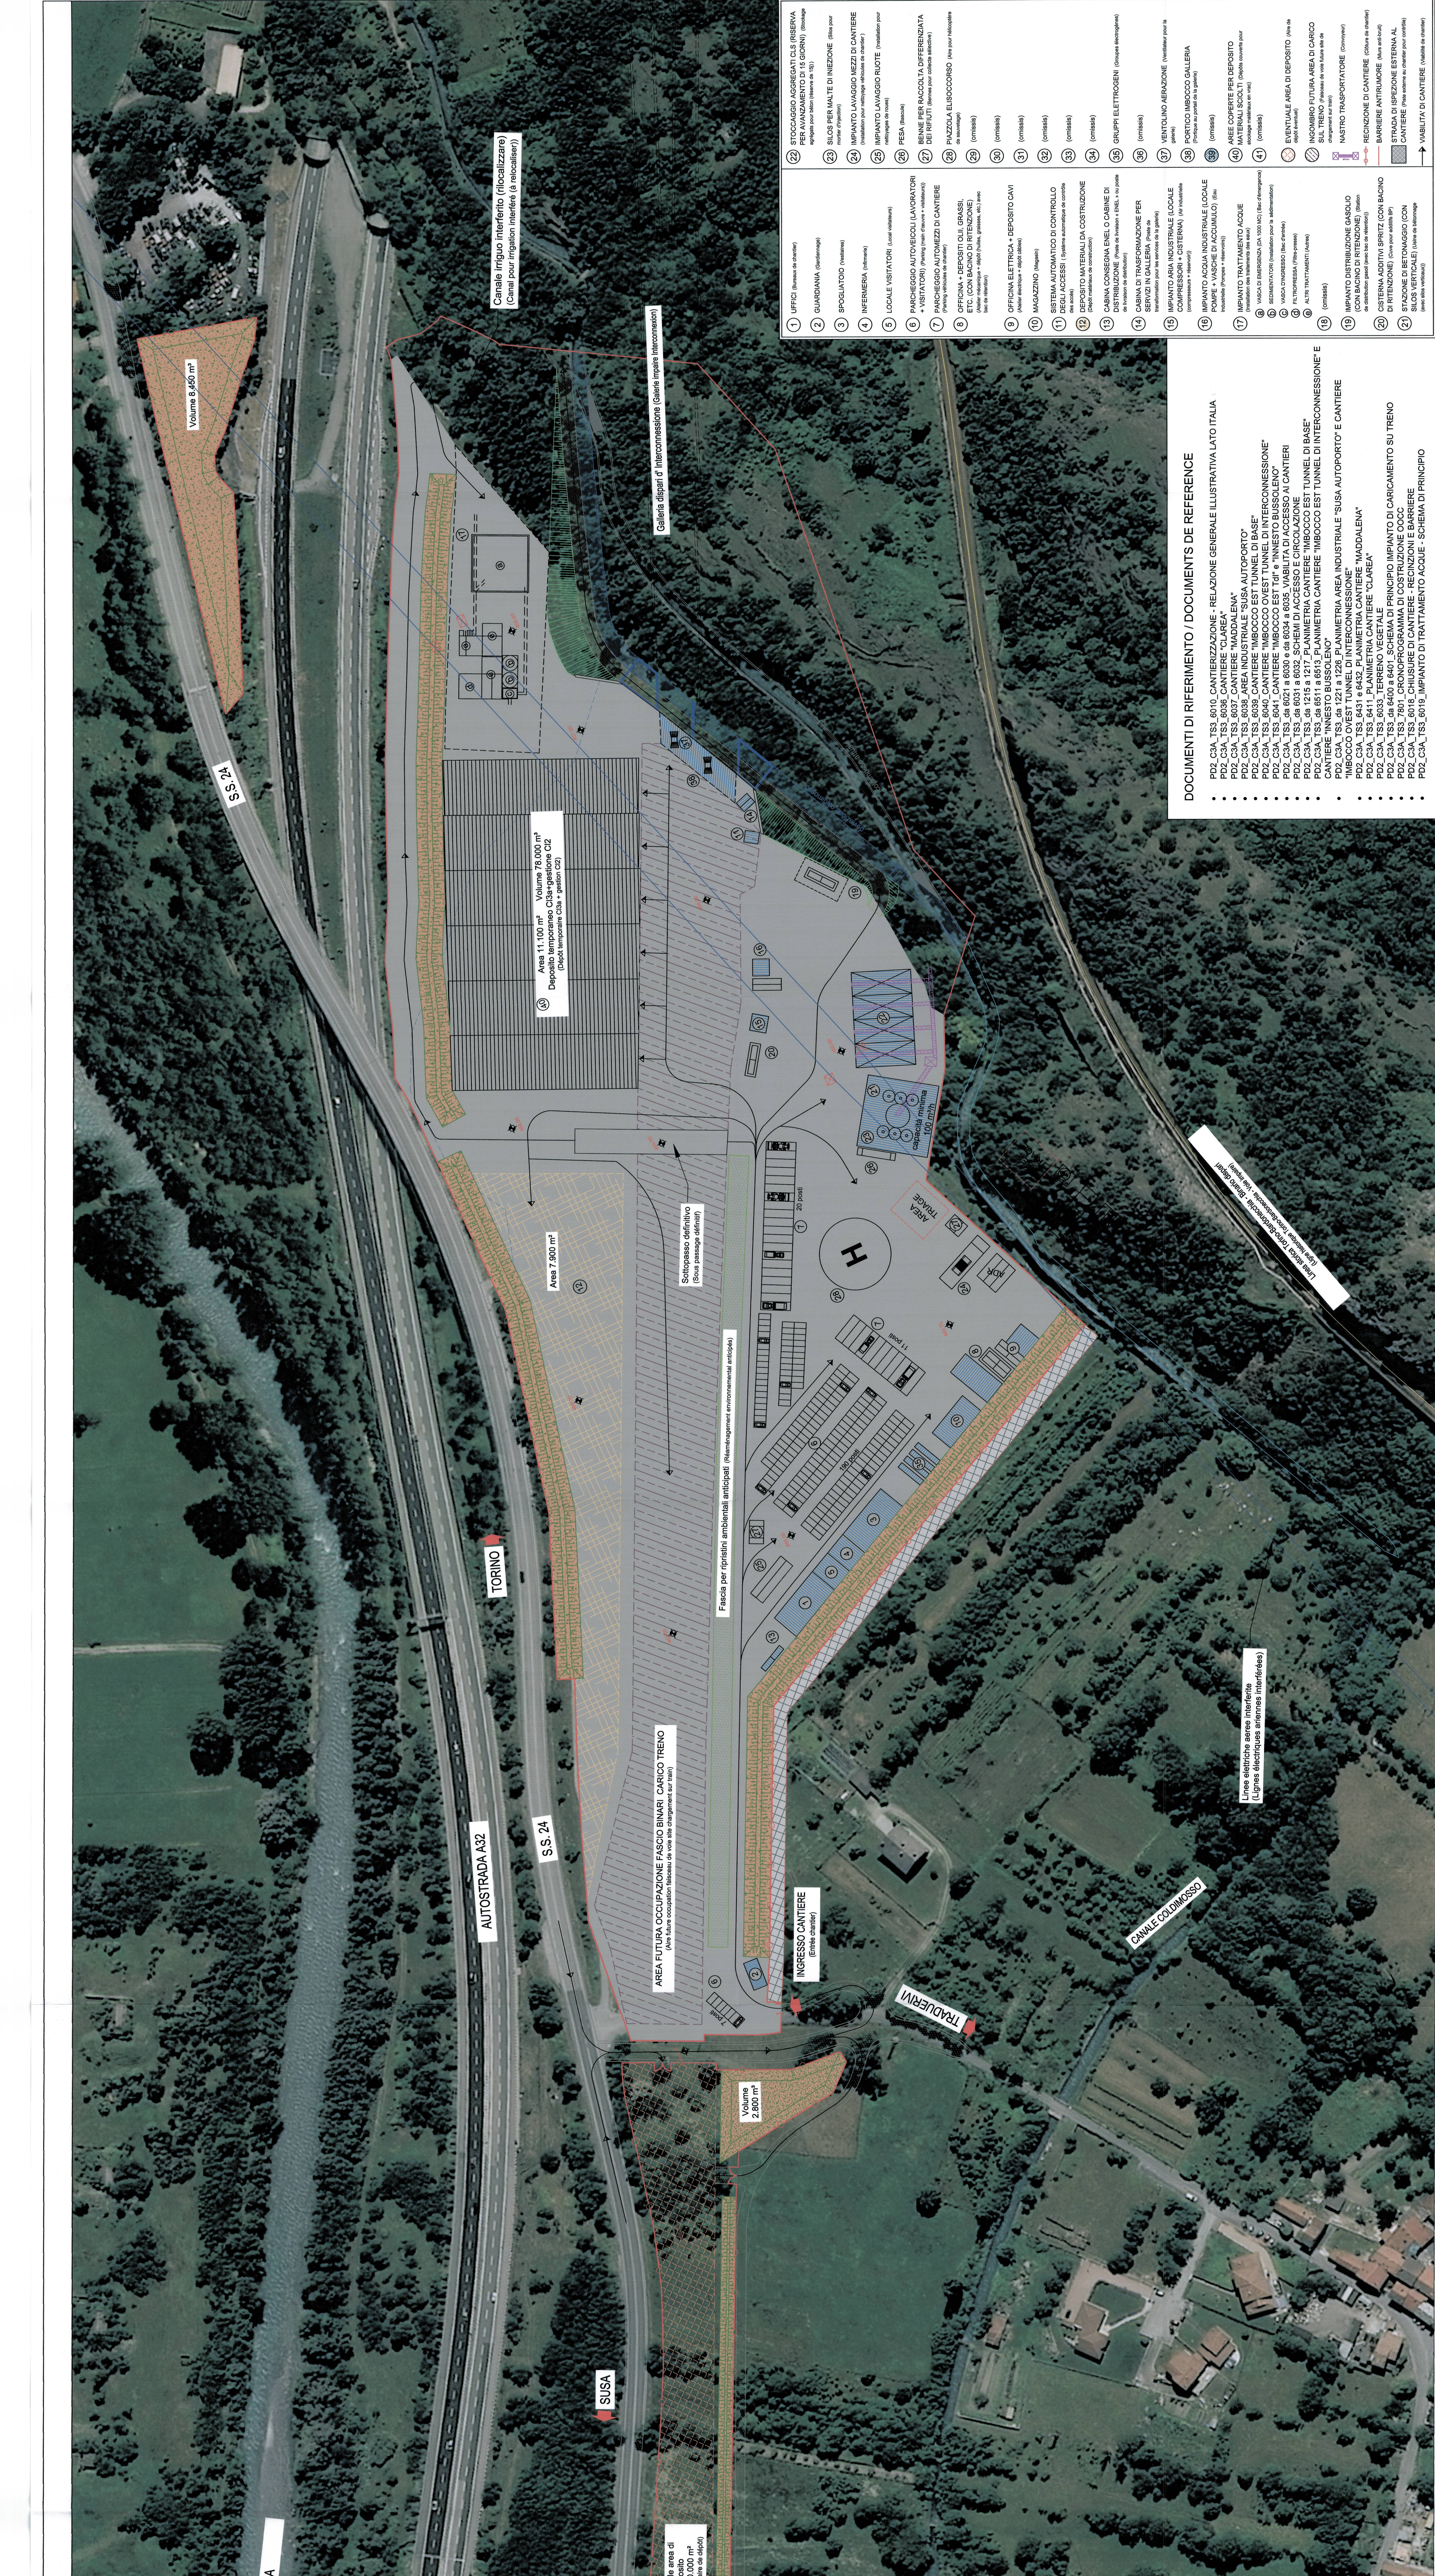

SCALA GRAFICA 1:1.000 / ECHELLE GRAPHIQUE 1:1.000

SISTEMA DI RIFERIMENTO LITF 2004c / SISTEMA DI RIFERIMENTO LITF 2004c

VUE D'ENSEMBLE / PIANO DI LOCALIZZAZIONE

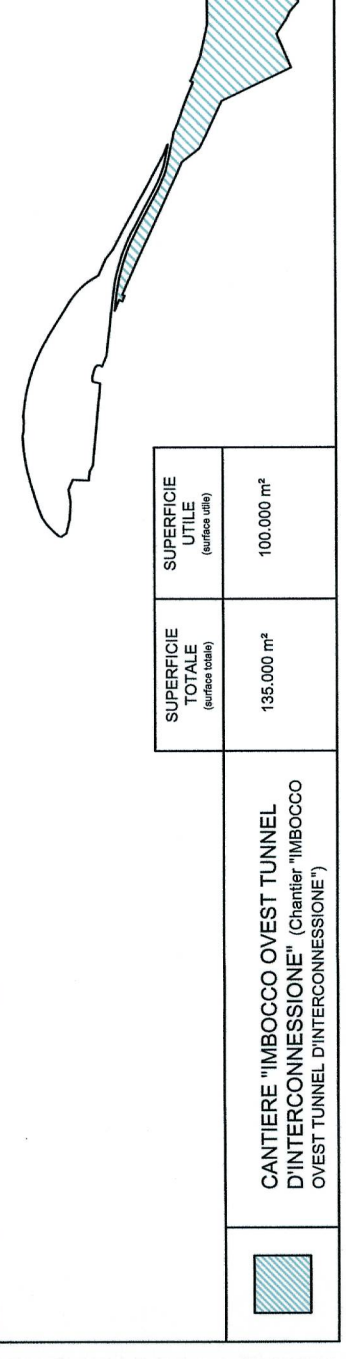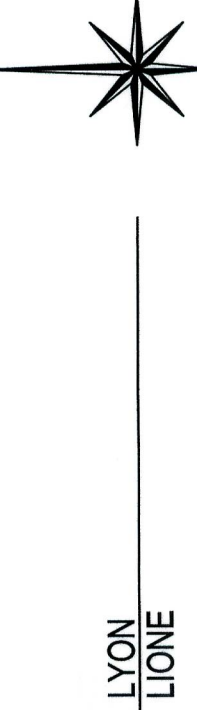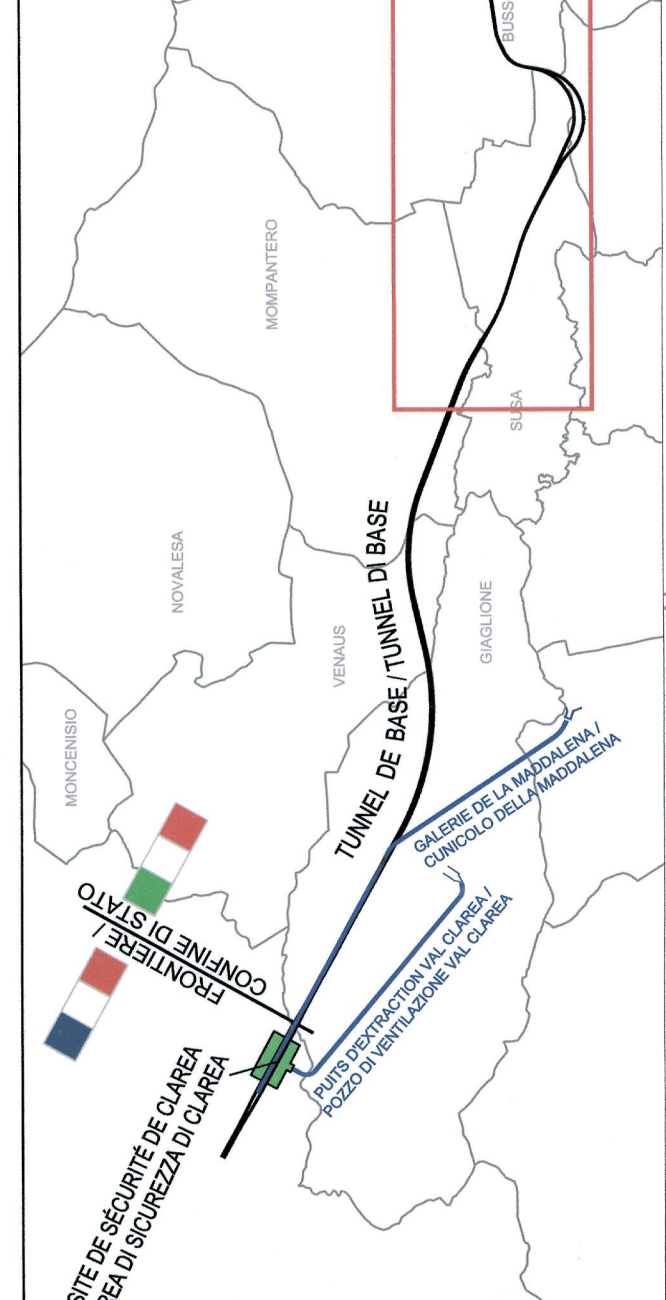

ASPECTS PRINCIPAUX: Tutti i depositi di materiali sono sottoposti a verifiche regolari di dimensioni e disposizione...

ASPECTS PRINCIPAUX: Tous les dépôts de matériaux en vrac devront être couverts par des photographies de déchargement...

Project title: UNION LYON-TURIN / COLLEGAMENTO TORINO - LIONE. Includes logos, scale 1:1000, and technical drawing details.

DOCUMENTI DI RIFERIMENTO / DOCUMENTS DE REFERENCE. List of project documents including P02_CAA_TS3_0610, P02_CAA_TS3_0303, etc.

Legend for site plan symbols and numbered list of components (1-41) such as 'UFFICIO', 'PUBBLICITÀ', 'PARKING', etc.