



LA QUOTA ALTIMETRICA ±0.00
CORRISPONDE ALLA QUOTA +470.00

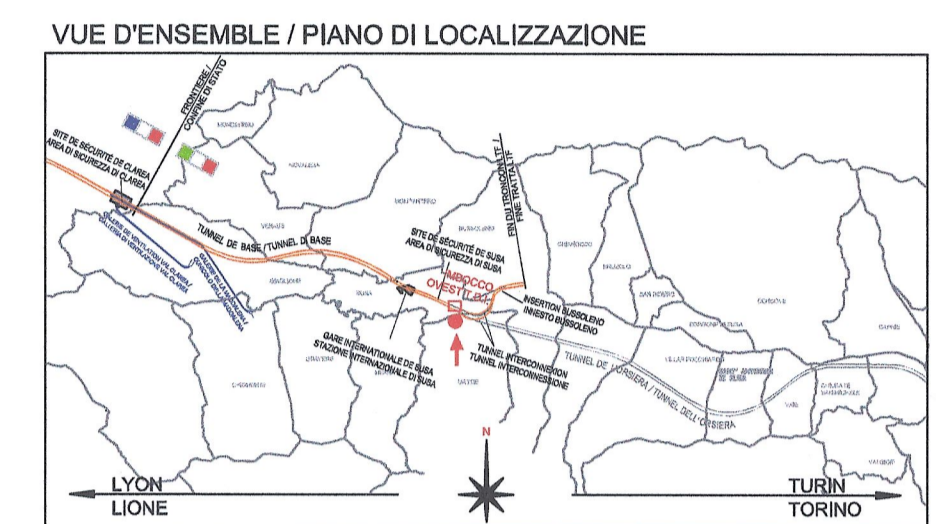


ECHELLE GRAPHIQUE / SCALA GRAFICA

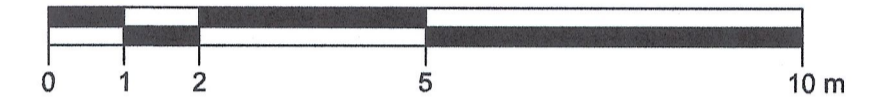

RAPPORT DE REFERENCE / RELAZIONE DI RIFERIMENTO:
 PD2-C3A-TS3-4637_65-10-30_10-01 Relazione di calcolo strutture
 PD2-C3A-TS3-1563_50-50-00_30-06 Planimetria generale tavola 4 di 4
 PD2-C3A-TS3-4676_65-10-85_40-01 Deviazione Canale Coldimosso - Sezioni

PARTICOLARE PARETE ESTERNA

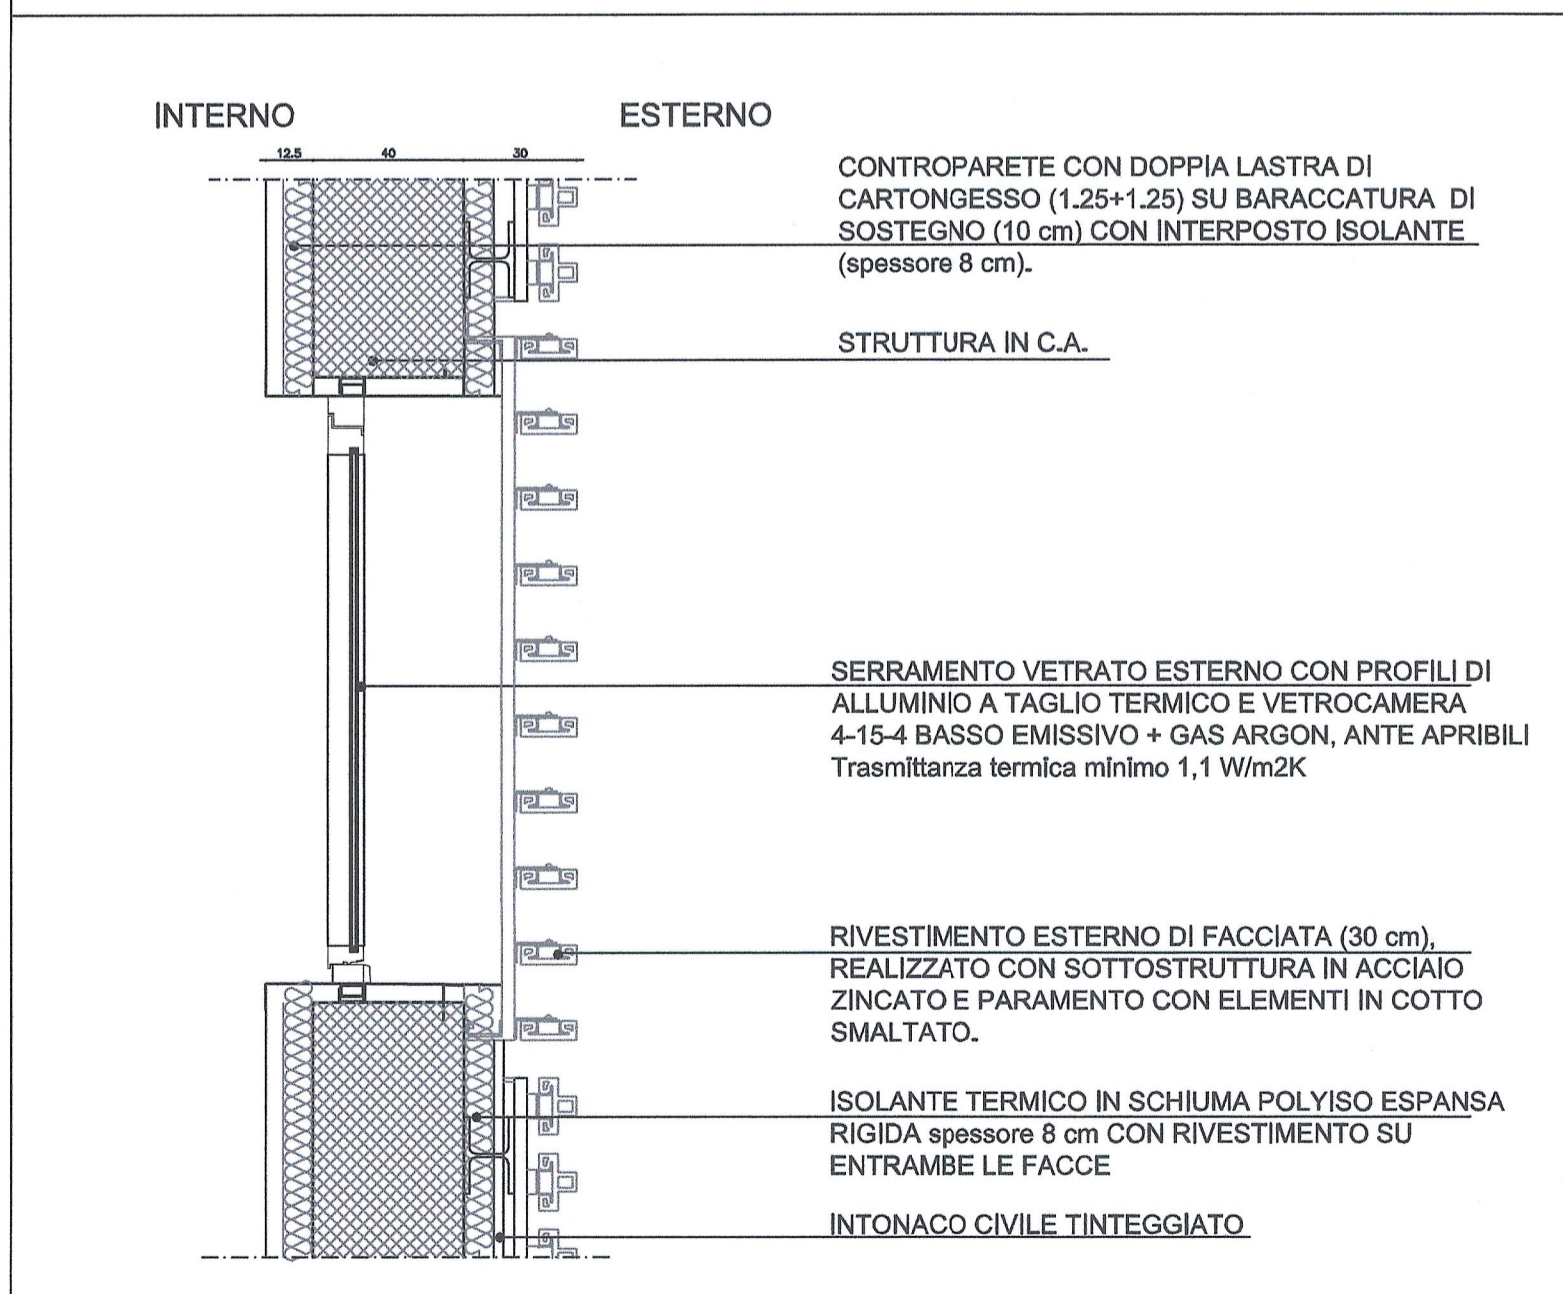

LIAISON LYON - TURIN / COLLEGAMENTO TORINO - LIONE
 Partie commune franco-italienne / Parte comune italo-francese
 Section transfrontalière / Sezione transfrontaliera

NOUVELLE LIGNE LYON TURIN - NUOVA LINEA TORINO LIONE
 PARTIE COMMUNE FRANCO-ITALIENNE - PARTE COMUNE ITALO-FRANCOISE
 REVISION DE L'AVANT-PROJET DE REFERENCE - REVISIONE DEL PROGETTO DEFINITIVO
 CUP C11J0500030001
 GENIE CIVIL - OPERE CIVILI
 TUNNEL D'INTERCONNECTION SUSA-BUSSOLENO - TUNNEL DI INTERCONNESSIONE SUSA-BUSSOLENO
 TETE OUEST TUNNEL D'INTERCONNECTION - IMBOCCO OVEST TUNNEL DI INTERCONNESSIONE
 BATIMENTS A LA TETE DU TUNNEL - FABBRICATI ALL'IMBOCCO DEL TUNNEL LOCAL ANTI-INCENDIE - EDIFICIO ANTINCENDIO

PROJET ARCHITECTURAL - COUPES
 PROGETTO ARCHITETTONICO - SEZIONI

Indice	Date / Data	Modifications / Modifiche	Etabli par / Concepito da	Verifié par / Controllato da	Autorisé par / Autorizzato da
0	09/01/2013	Première diffusion / Prima emissione	G.VERGNANO D. BRUSASCHETTO (St. Quartier)	M. RUSSO C. OGNIBENE	L. CHANTRON M. PANTALEO
A	08/02/2013	Révision suite aux commentaires LTF / Revisione a seguito commenti LTF	G.VERGNANO D. BRUSASCHETTO (St. Quartier)	M. RUSSO C. OGNIBENE	L. CHANTRON M. PANTALEO

Tecniport
 Civil Construction
 Dott. Ing. Nicola Mezzanella
 Ordine Ingegneri Prov. TO n. 6274 FI



Code	P	D	2	C	3	A	T	S	3	4	6	3	3	A	A	P	P	L	A
Doc	Phase / Fase		Sigle étude / Sigla		Émetteur / Emittente		Numero			Indice		Statut / Stato		Type / Tipo					

INDRIZZO GED / ADRESSE GED C3A // // 65 10 30 40 01

ECHELLE / SCALA
 1:100 - 1:10



LTF 688 - 1091 Avenue de la Boissière BP 80631 - F-73006 CHAMBERY CEDEX (France)
 Tél: +33 (0) 4.79.68.56.50 - Fax: +33 (0) 4.79.68.56.75
 RCS Chambéry 439 556 962 - TVA FR 03439556952
 Propriété LTF Tous droits réservés - Proprietà LTF Tutti i diritti riservati

