



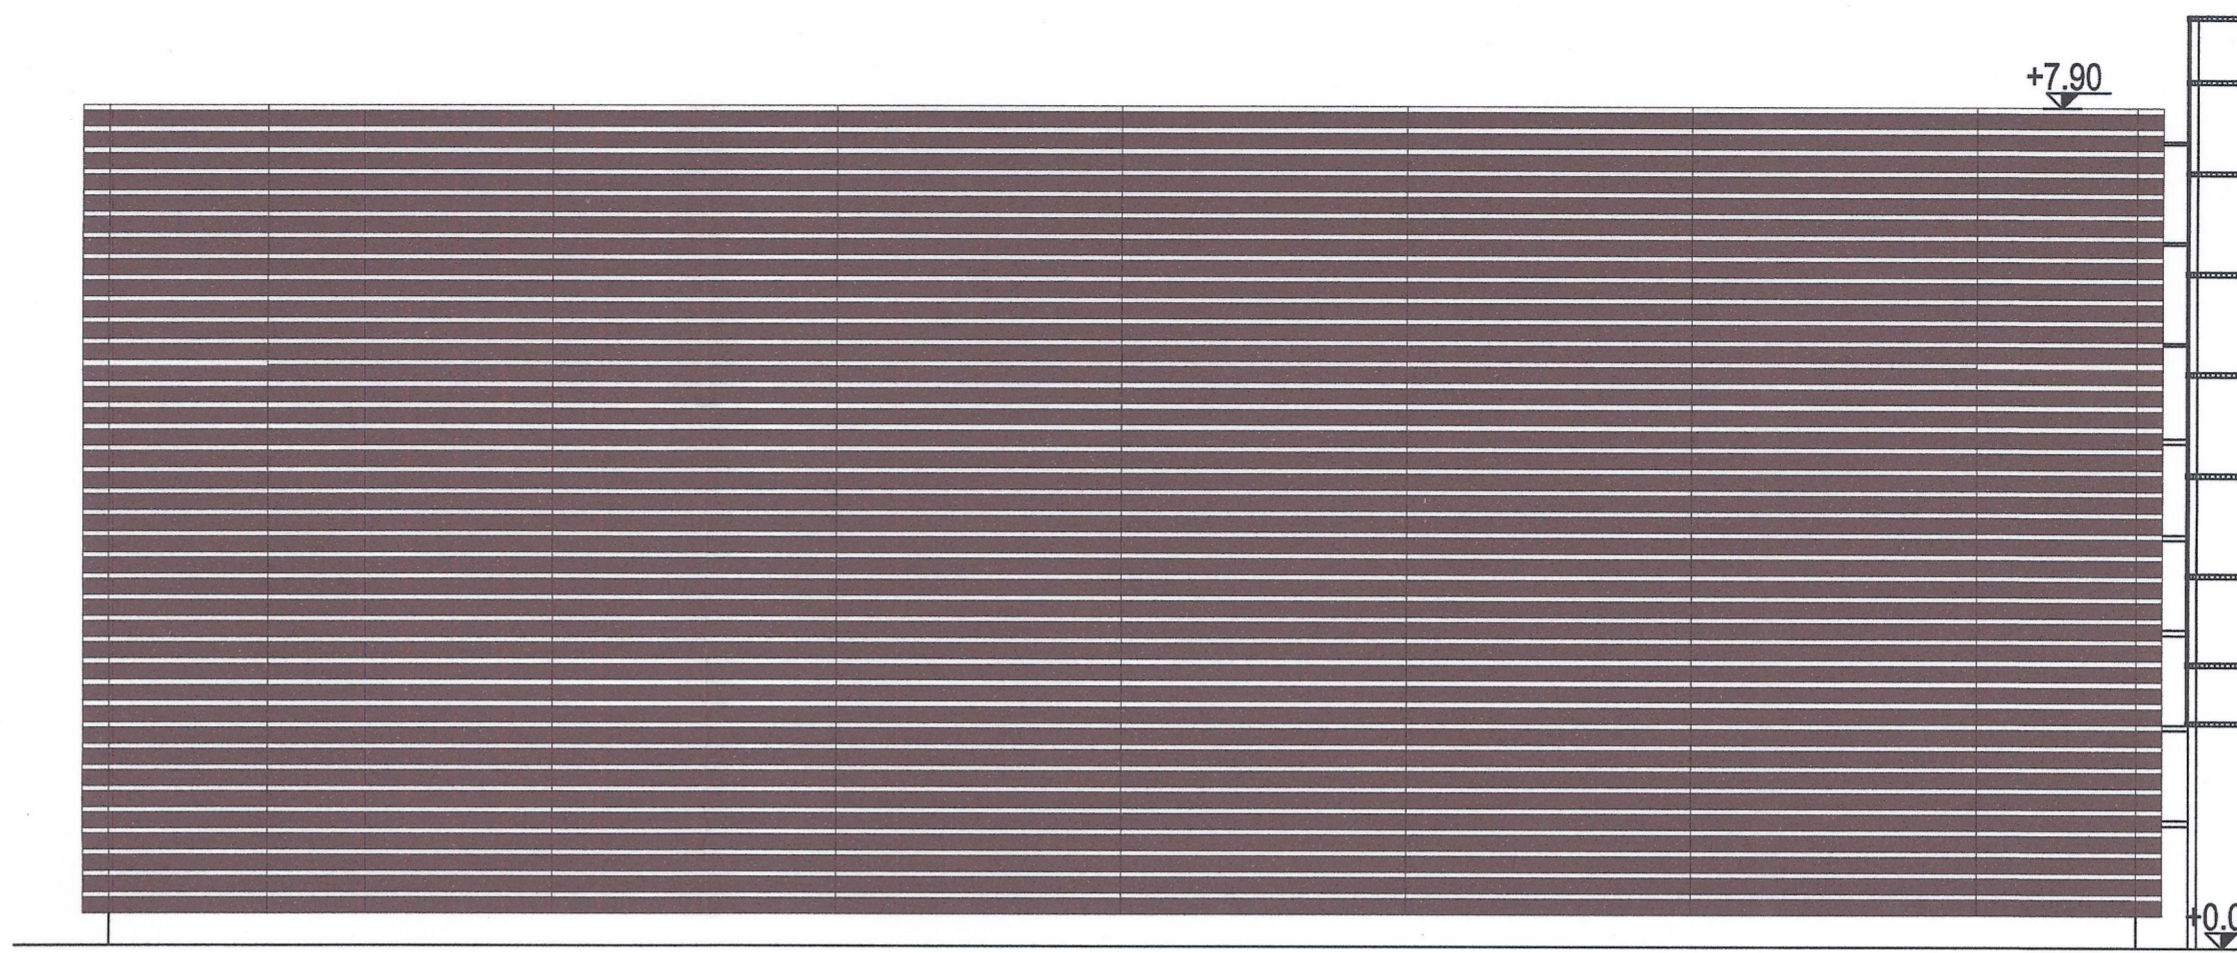

PROSPETTO NORD

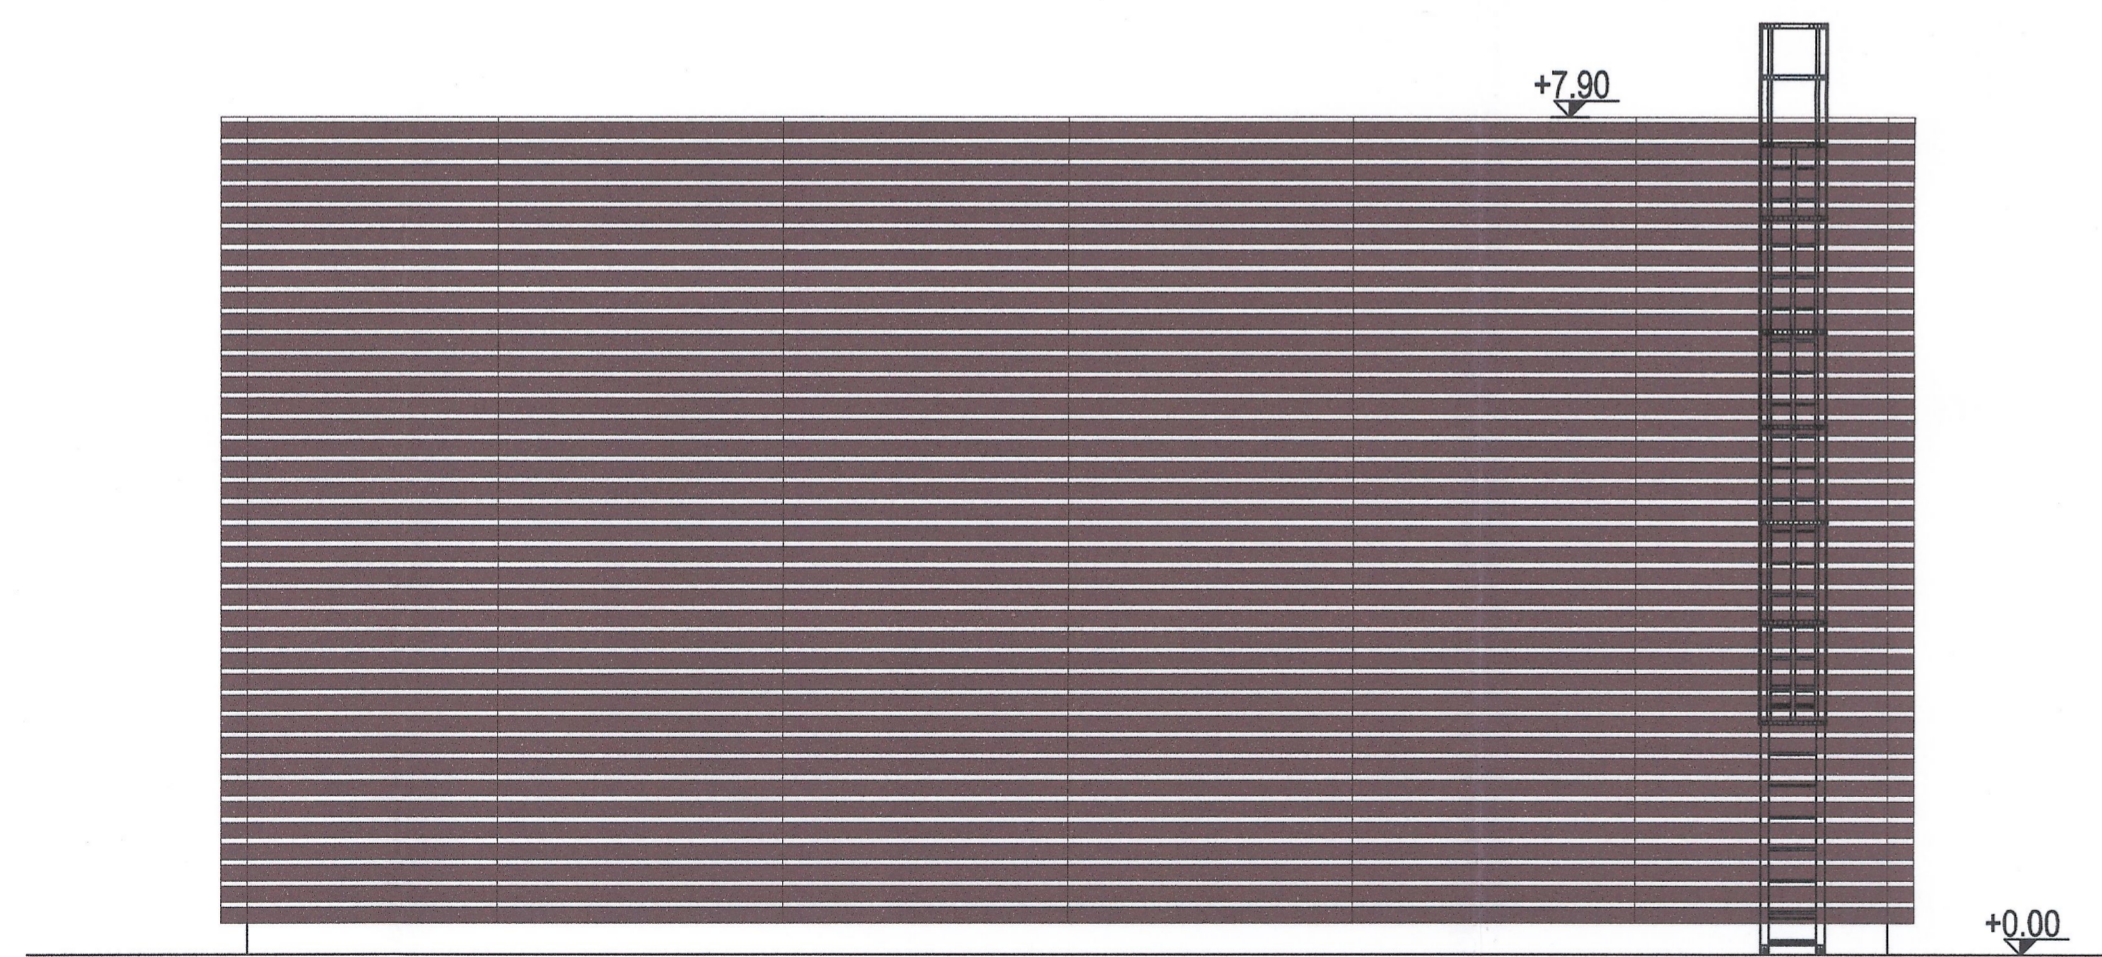

PROSPETTO SUD




PROSPETTO EST



PROSPETTO OVEST

LA QUOTA ALTIMETRICA ±0.00  
CORRISPONDE ALLA QUOTA +470.00

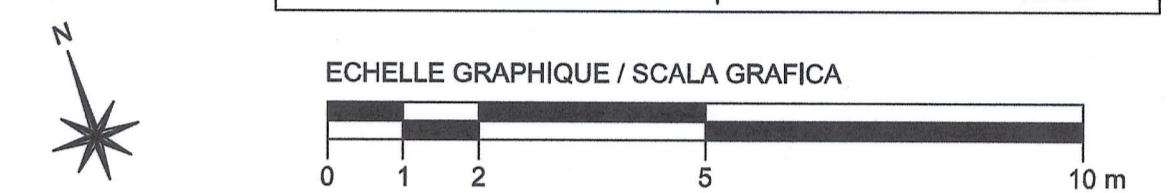

RAPPORT DE REFERENCE / RELAZIONE DI RIFERIMENTO:  
 PD2-C3A-TS3-4637\_65-10-30\_10-01 Relazione di calcolo strutture  
 PD2-C3A-TS3-1563\_50-50-00\_30-06 Planimetria generale tavola 4 di 4  
 PD2-C3A-TS3-4676\_65-10-85\_40-01 Deviazione Canale Coldimosso - Sezioni


**LIASON LYON - TURIN / COLLEGAMENTO TORINO - LIONE**  
 Partie commune franco-italienne / Parte comune italo-francese  
 Section transfrontalière / Sezione transfrontaliera

**NOUVELLE LIGNE LYON TURIN - NUOVA LINEA TORINO LIONE**  
**PARTIE COMMUNE FRANCO-ITALIENNE - PARTE COMUNE ITALO-FRANCESE**  
 REVISION DE L'AVANT-PROJET DE REFERENCE - REVISIONE DEL PROGETTO DEFINITIVO  
 CUP C11J05000030001  
**GENIE CIVIL - OPERE CIVILI**  
**TUNNEL D'INTERCONNEXION SUSA-BUSOLENO - TUNNEL DI INTERCONNESSIONE SUSA-BUSOLENO**  
**TETE OUEST TUNNEL D'INTERCONNEXION - IMBOCCO OVEST TUNNEL DI INTERCONNESSIONE**  
**BATIMENTS A LA TETE DU TUNNEL - FABBRICATI ALL'IMBOCCO DEL TUNNEL LOCAL ANTI-INCENDIE - EDIFICIO ANTINCENDIO**

**PROJET ARCHITECTURAL - FACADES**  
**PROGETTO ARCHITETTONICO - PROSPETTI**

Indice	Date / Data	Modification / Modifiche	Elab / per / Concepto da	Verifié par / Controlato da	Autorisé par / Autorizzato da
0	09/01/2013	Première diffusion / Prima emissione	G.VERGNANO D. BRUSASCHETTO (St. Quarenta)	M. RUSSO C. OGNIBENE	L. CHANTRON M. PANTALEO
A	08/02/2013	Révision suite aux commentaires LTF / Revisione a seguito commenti LTF	G.VERGNANO D. BRUSASCHETTO (St. Quarenta)	M. RUSSO C. OGNIBENE	L. CHANTRON M. PANTALEO

Tecnimont  
Civil Construction  
Dott. Ing. Paolo Marzetta  
Ordine Ingegneri Prov. TO n. 6271 R

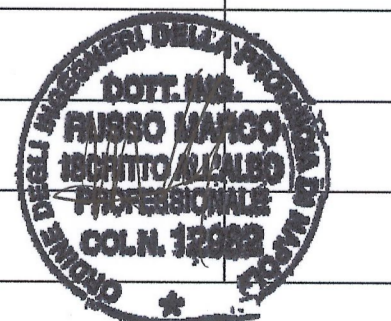

Code Doc: P D 2 C 3 A T S 3 4 6 3 4 A A P P L A  
 Phase / Fase: Sigle étude / Sigla: Emetteur / Emittente: Numero: Indice: Statut / Stato: Type / Tipo:

INDRIZZO GED / ADRASSE GED: C3A // // 65 10 30 40 02  
 ÉCHELLE / SCALA: 1:100 - 1:10