



LA QUOTA ALTIMETRICA ±0.00
CORRISPONDE ALLA QUOTA +470.00

VUE D'ENSEMBLE / PIANO DI LOCALIZZAZIONE

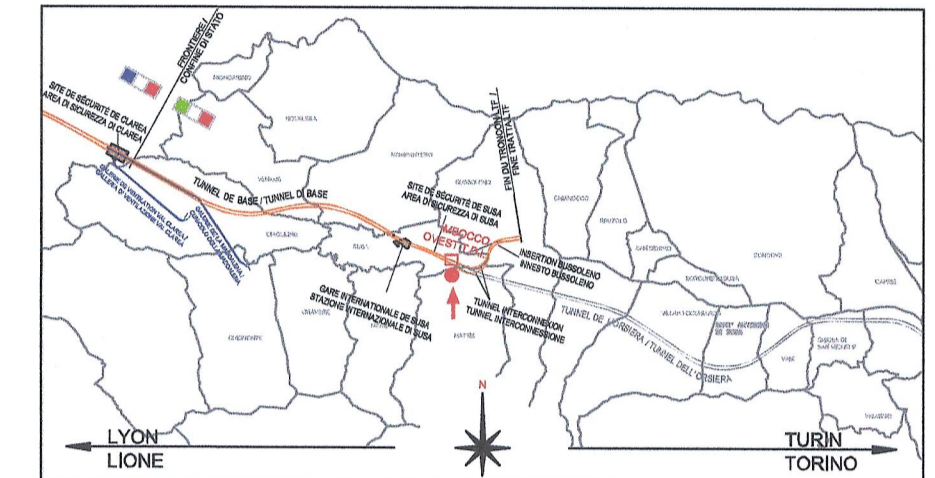


ECHELLE GRAPHIQUE / SCALA GRAFICA

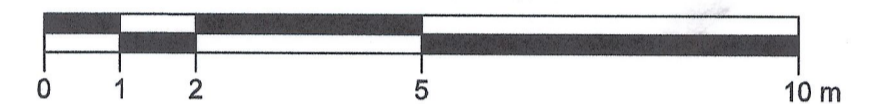

RAPPORT DE REFERENCE / RELAZIONE DI RIFERIMENTO:
 PD2-C3A-TS3-4637_65-10-30_10-01 Relazione di calcolo strutture
 PD2-C3A-TS3-1563_50-50-00_30-06 Planimetria generale tavola 4 di 4
 PD2-C3A-TS3-4676_65-10-85_40-01 Deviazione Canale Coldimosso - Sezioni

LEGENDA

- PAVIMENTO GALLEGGIANTE
- C.A. CON RIVESTIMENTO ANTIPOLVERE MONOCOMPONENTE A BASSA VISCOSITA', COLORE TRASPARENTE, TIPO ANTIDUST - ITALCHIMICA
- C.A. CON MEMBRANA DI IMPERMEABILIZZAZIONE IN PVC

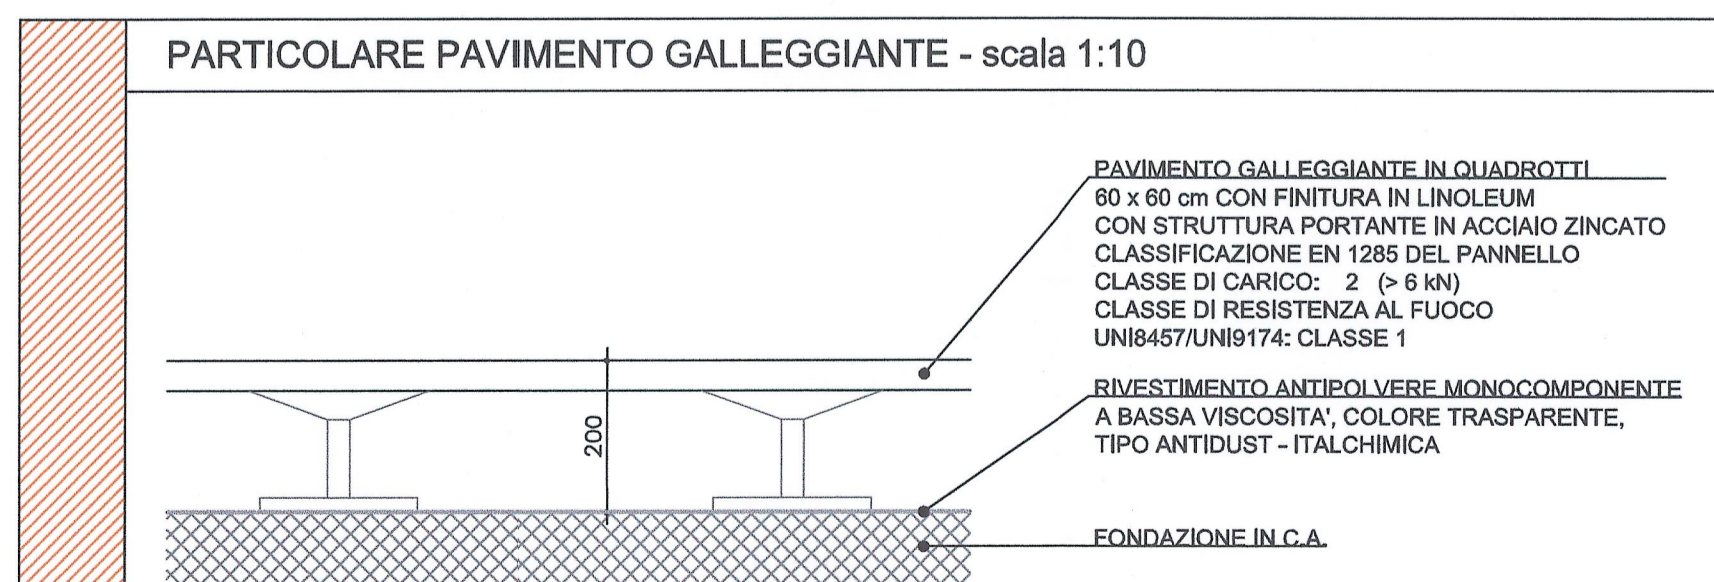

LIAISON LYON - TURIN / COLLEGAMENTO TORINO - LIONE
 Partie commune franco-italienne / Section transfrontaliere
 Parte comune italo-francese / Sezione transfrontaliera

NOUVELLE LIGNE LYON TURIN - NUOVA LINEA TORINO LIONE
 PARTIE COMMUNE FRANCO-ITALIENNE - PARTE COMUNE ITALO-FRANCESE
 REVISIONE DE L'AVANT-PROJET DE REFERENCE - REVISIONE DEL PROGETTO DEFINITIVO
 CUP C11J05000030001
 GENIE CIVIL - OPERE CIVILI
 TUNNEL D'INTERCONNESSIONE SUSAS-BUSSOLENO - TUNNEL DI INTERCONNESSIONE
 SUSAS-BUSSOLENO
 TETE OUEST TUNNEL D'INTERCONNESSIONE - IMBOCCO OVEST TUNNEL DI
 INTERCONNESSIONE
 BATIMENTS A LA TETE DU TUNNEL - FABBRICATI ALL'IMBOCCO DEL TUNNEL
 LOCAL ANTI-INCENDIE - EDIFICIO ANTINCENDIO

PROJET ARCHITECTURAL - MATERIAUX DES SOLS
 PROGETTO ARCHITETTONICO - ABACO PAVIMENTI

Index	Date / Data	Modifications / Modifiche	Elab / per / Concepto da	Verifié par / Correlato da	Autorisé par / Autorizzato da
0	09/01/2013	Première diffusion / Prima emissione	G.VERGNANO D. BRUSASCHETTO (St. Quaranta)	M. RUSSO C. OGNIBENE	L. CHANTRON M. PANTALEO
A	09/02/2013	Révision suite aux commentaires LTF / Revisione a seguito commenti LTF	G.VERGNANO D. BRUSASCHETTO (St. Quaranta)	M. RUSSO C. OGNIBENE	L. CHANTRON M. PANTALEO

Code Doc: P D 2 C 3 A T S 3 4 6 3 6 A A P P L A
 Phase / Fase: Sigle étude / Sigla: Emetteur / Emittente: Numero: Indice: Statut / Stato: Type / Tipo:

INDIRIZZO GED / ADRESSE GED: C3A // // 65 10 30 60 02

ECHELLE / SCALA: 1:100 - 1:10



LTF sas - 1091 Avenue de la Bédouze BP 80631 - F-73008 CHAMBERY CEDEX (France)
 Tél: +33 (0) 4 79.68.56.50 - Fax: +33 (0) 4 79.68.56.75
 RCS Chambéry 439 556 952 - TVA FR 0343956962
 Propriété LTF Tous droits réservés - Proprietà LTF Tutti i diritti riservati

