


LEGENDA

	Double elettrico
	Arredo fissa per cablogli strutturato
	Condizionamento: 200x300mm
	Condizionamento in FE 100 a doppia parete, completo esternamente, interno fissa, direttamente interno
	Condizionamento in FE 100 a doppia parete, completo esternamente, interno fissa, direttamente interno per fissa fissa
	Tavola e pavimento in/dal composto da: - n. 1 presa bipolare 10/16A-230V (P1/P17) - n. 1 presa bipolare 16/20A-230V (P1/P17/P17) - n. 2 prese tipo RJ45
	Punto presa per impianto di collegamento strutturato, composto da 1 presa tipo RJ45
	Condizionamento per sistema antinquinamento con 8 ingressi separabili a 32, parametrizzabili in 6 zone e programmabili (contaminazione chimica, sporcizia, fumo, odore, inquinamento), 8 uscite separabili a 15 e programmabili. Condizionamento in FE 100 a doppia parete, completo esternamente, interno fissa, direttamente interno per fissa fissa
	Telecamere SRI FULL HD Day/Night installate con kit telecomando, P 18
	Serviziore ventilatore a doppia tecnologia (miscelata e insonorizzata) con modulo Display e sistema stop.
	Barriera perimetrale ad infrarossi con doppio raggio e frequenza sintonizzabile sui raggi (Kcasas), completa di sistema di allarme (200mm) con kit di limitazione ed autocontrollo. Montaggio a parete o su pavimento. Max. 200mm.
	Postazione interna per videovigilanza
	Sistema climatizzamento di sistema completo di split/box esterno per sistema impianto antinquinamento
	Condizionamento di ricezione fumi fino a 10 loop
	Relevatore analogico di fumo perimetrale esterno di edificio singolo per installazione in cortisostiffi, con ripetitore esterno
	Relevatore analogico di fumo perimetrale esterno di edificio singolo per installazione in potestati isolati, con ripetitore esterno
	Relevatore analogico di fumo perimetrale esterno di edificio singolo per installazione a soffitto
	Placchetta di allarme incendio di edificio singolo, in collegamento con rete fissa, grado di protezione minimo IP54
	Alarme incendio ottico e acustico
	Postazione interna impianto videovigilanza

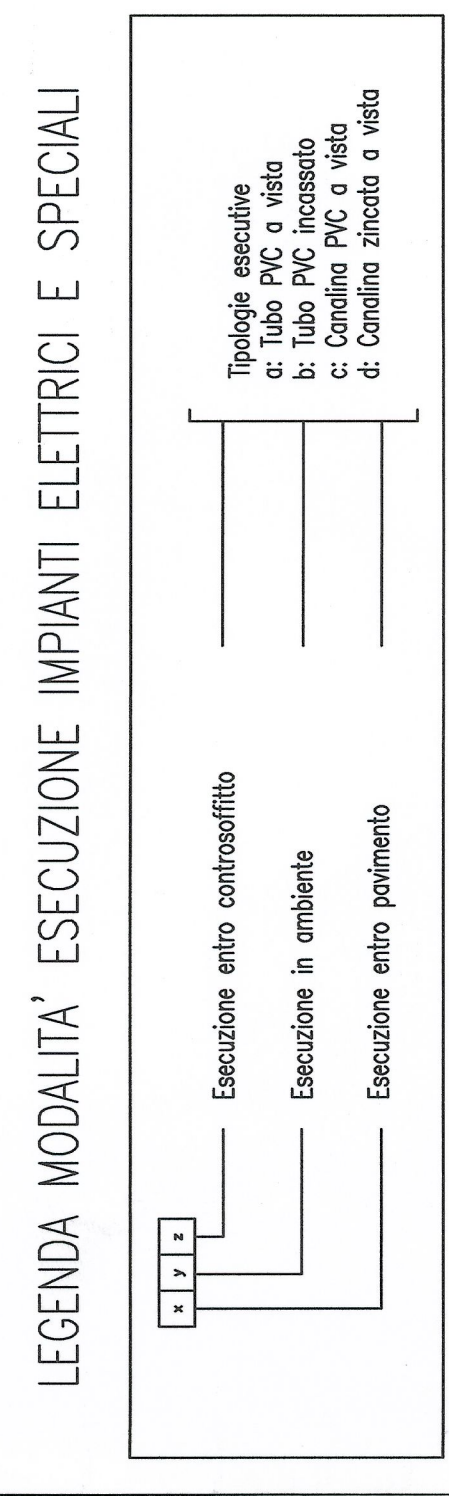

HAISON LYON - TURIN / COLLEGAMENTO TORINO - LIONE
 Parte commune franco-italienne
 Sezione transfrontaliera
NOUVELLE LIGNE LYON TURIN - NUOVA LINEA TORINO LIONE
 PARTIE COMMUNE FRANCO - ITALIENNE - PARTE COMUNE ITALO - FRANCESE
 REVISION DE L'AVANT PROJET DE REFERENCE - REVISIONE DEL PROGETTO DEFINITIVO
 CUP J11J05000030001

OTTEMPERANZA ALLE PRESCRIZIONI DELLA DELIBERA CIPE 57/2011
 Prescrizione n. 196
Infopoint Caserma Clemente Henry - Susa
PROGETTO DEFINITIVO
 Impianti

Fase 2 - Impianti a correnti deboli - Pianta piano primo caserma

DATA	DESCRIZIONE	CONDIZIONE	VALUTAZIONE
0	Disegno 2022	Completata	Adatto
A	Febbraio 2012	Esistente	Adatto
B	Marzo 2013	Esistente	Adatto

N° P D I B H I E N G I A 0 5 2 2 B A P P L A
 202
 INDIRIZZO GEO: 06PR V 1 01 98 05 30 17
 SCALA: 1:50

