
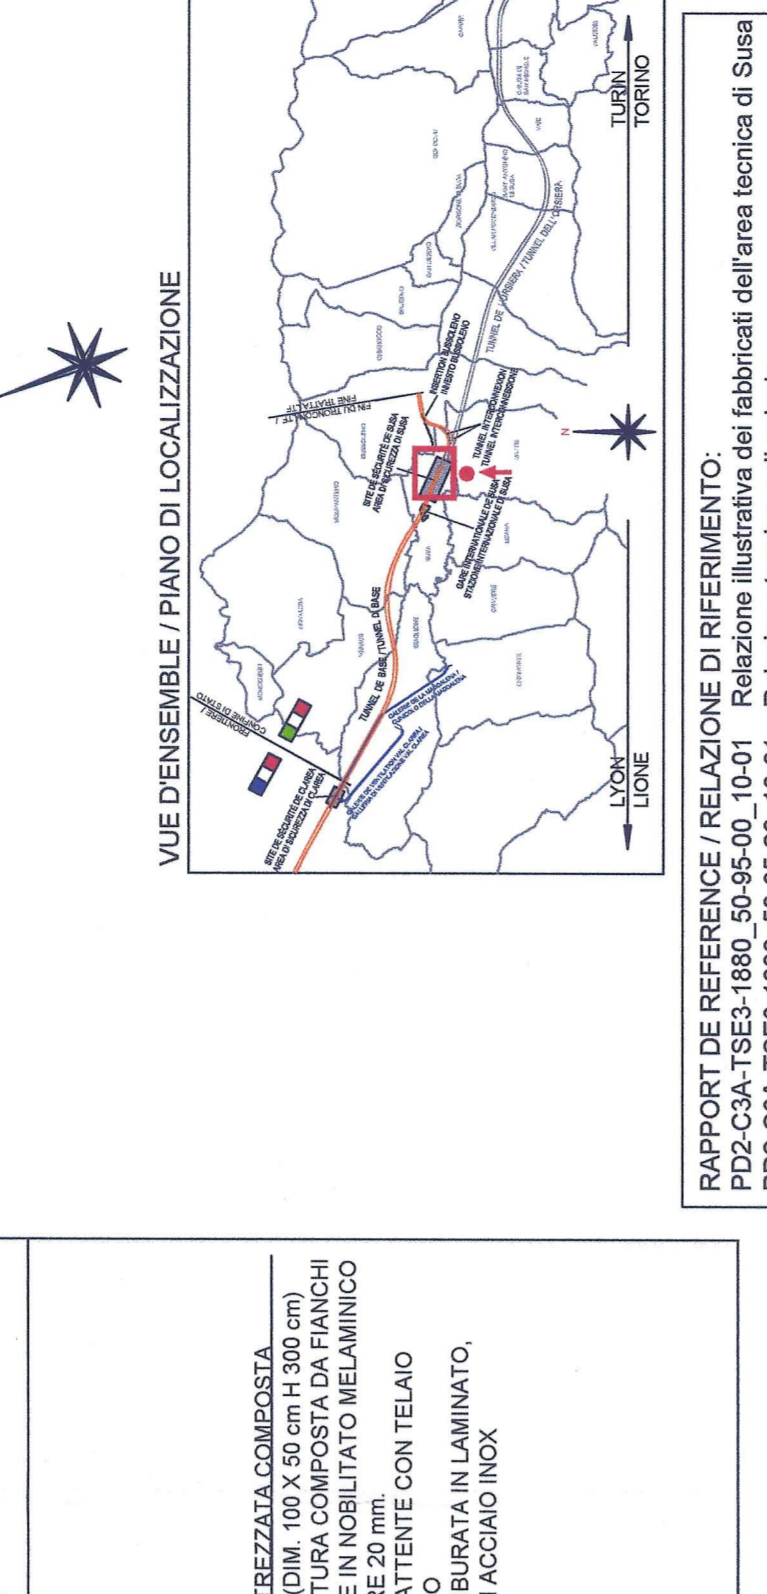


LEGENDA

- STRUTTURA IN C.A.
- PARETE IN BLOCCHI CEMENTIZI VIBROCOMPRESSI SP. 30 cm
- PARETE IN LATERIZI
- CODICI PAVIMENTALI
- ALTEZZA LOCALE
- CODICE DI RIFERIMENTO SERRAMENTI ESTERNI
- CONDOTTO DI AERAZIONE SHUNT PER FILTRO A POMA DI LIEVE IN OPERA CON TAVOLATO

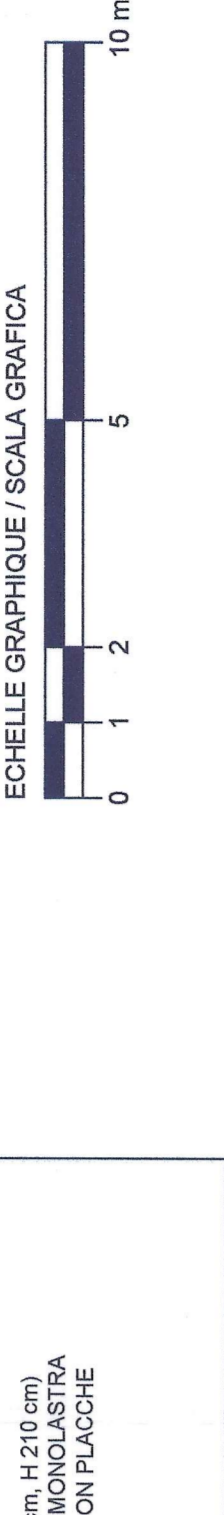

RAPPORTO DI RIFERIMENTO / RELAZIONE DI RIFERIMENTO:
 P.D.C. TSE3-1686-50-50-00-10-01 Relazione tecnica e di calcolo
 P.D.C. TSE3-1686-50-50-00-10-01 Planimetria architettonica area tecnica di Susa
 P.D.C. TSE3-1686-50-50-00-40-0802a12 Sezioni Trasversali Area Tecnica Susa

LAISONIXION - TURIN / COLLEGAMENTO TORINO - LIONE
 Parte commune franco-italienne
 Section transfrontalière

NOUVELLE LIGNE LYON TURIN - NUOVA LINEA TORINO LIONE
 PARTIE COMMUNE FRANCO-ITALIENNE - PARTE COMUNE ITALO-FRANCESE
 REVISIONE DEL PROGETTO DEFINITIVO

APPROFONDIMENTI PER OSSERVAZIONI REGIONE PIEMONTE
 Riscontro Osservazioni n. 40.2.3 (rif. lettera prot. n. CTTVA-2014-0812 del 06/03/2014)

PLAINE DE SUSAS - PIANA DI SUSAS
 BATIMENT BUREAUX TECHNIQUES - FABBRICATI UFFICI TECNICI
 PROJET ARCHITECTURAL - VUE EN PLANE R+2
 PROGETTO ARCHITETTONICO - PIANTA PIANO SECONDO

Dati	Descrizione	Valore	Note
0	Pavimento esterno	1.00	
A	Infissi esterni	1.00	









Codice P D 2 C 3 A T S 2 5 4 0 A A P P L A

Numero: 02/10

Schema: 01

Scala: 1:100 - 1:10

L'YON TRUNK FERROVIAIRE
 137 rue de la République, 69001 LYON
 Tel: +33 (0) 478.08.66.60 - Fax: +33 (0) 478.08.66.72

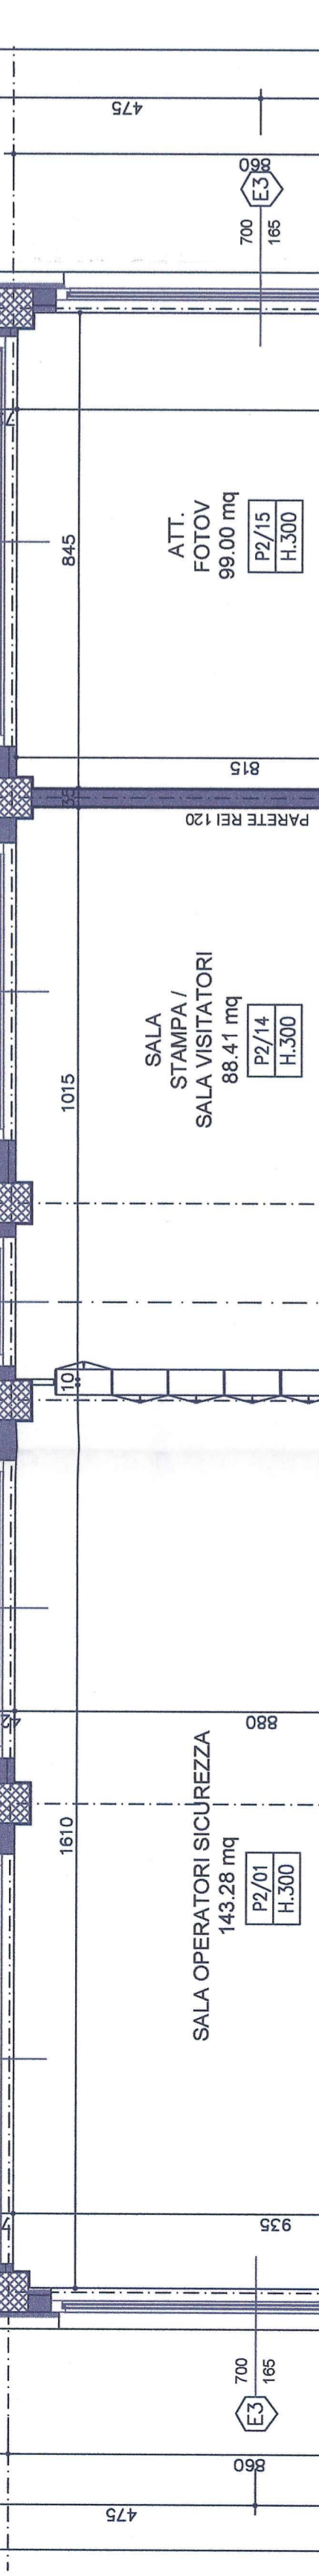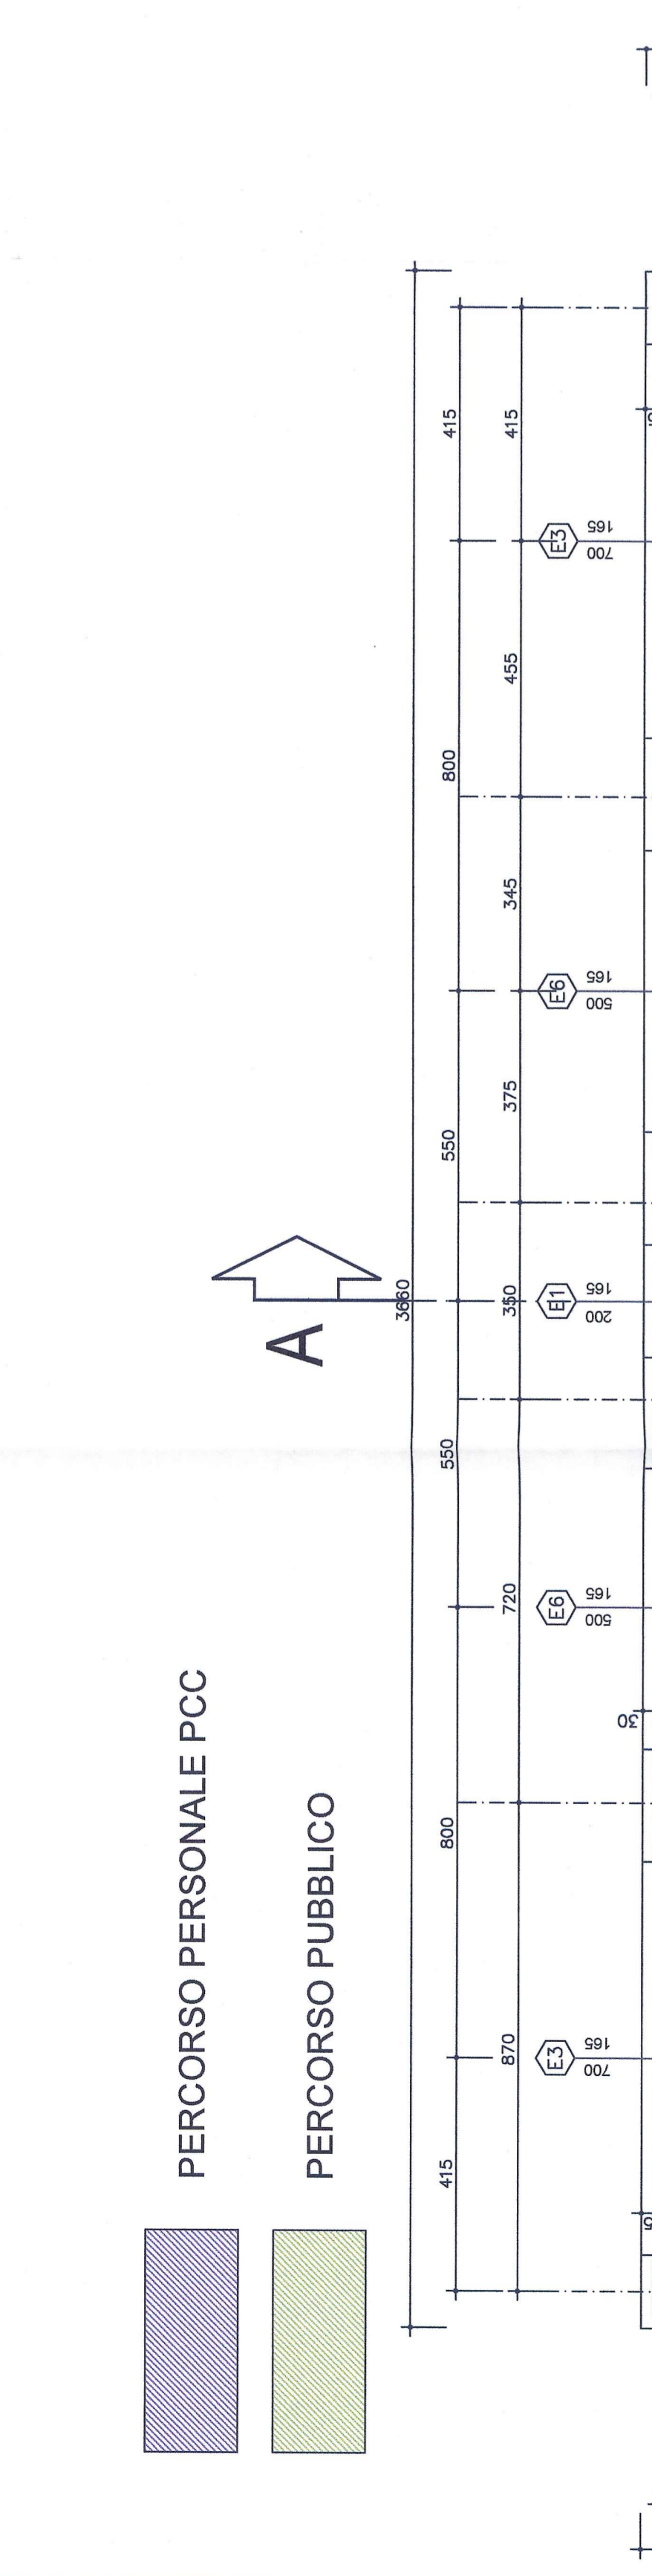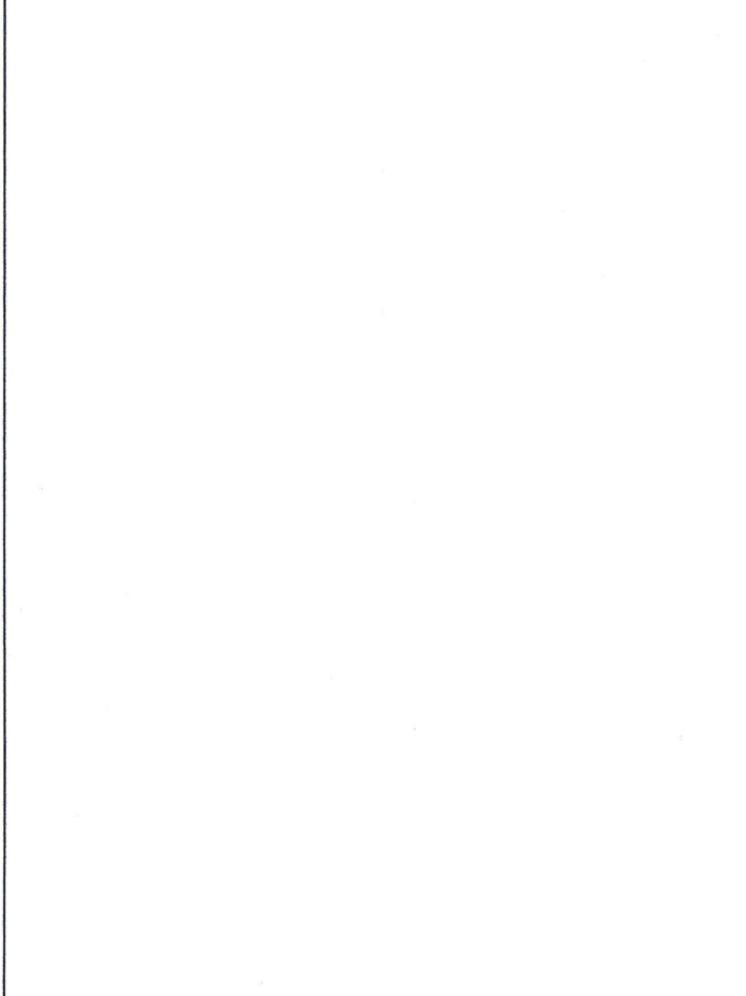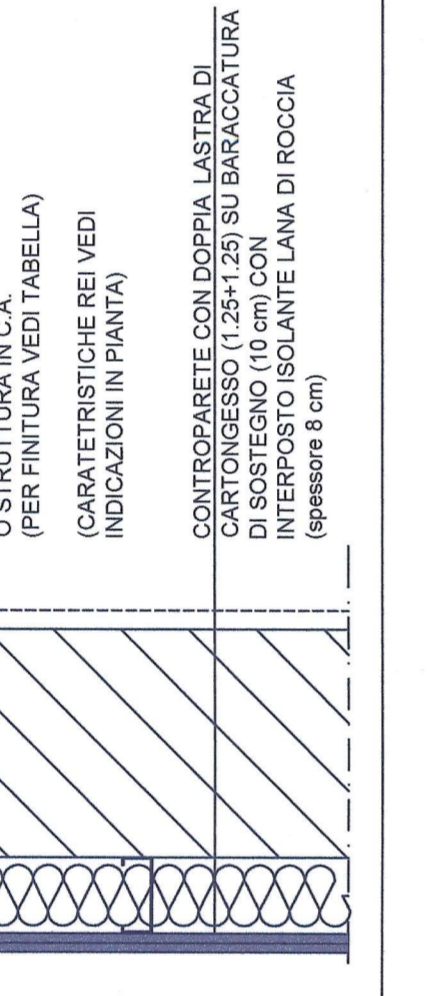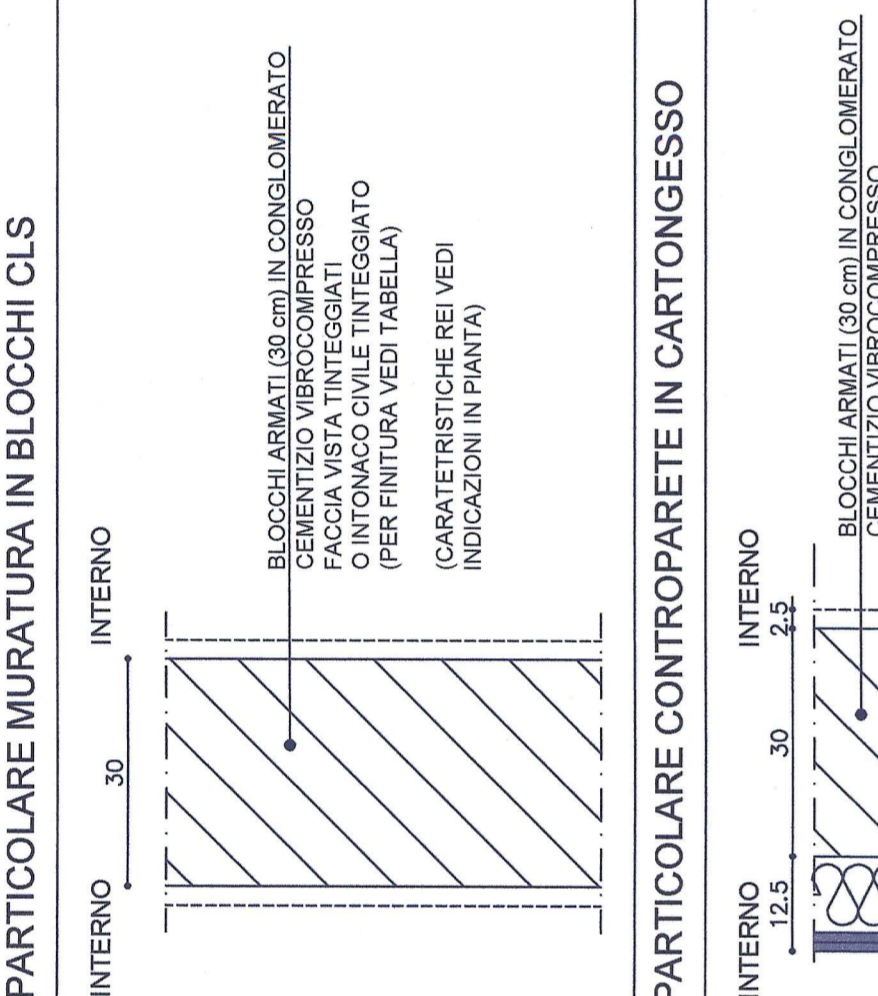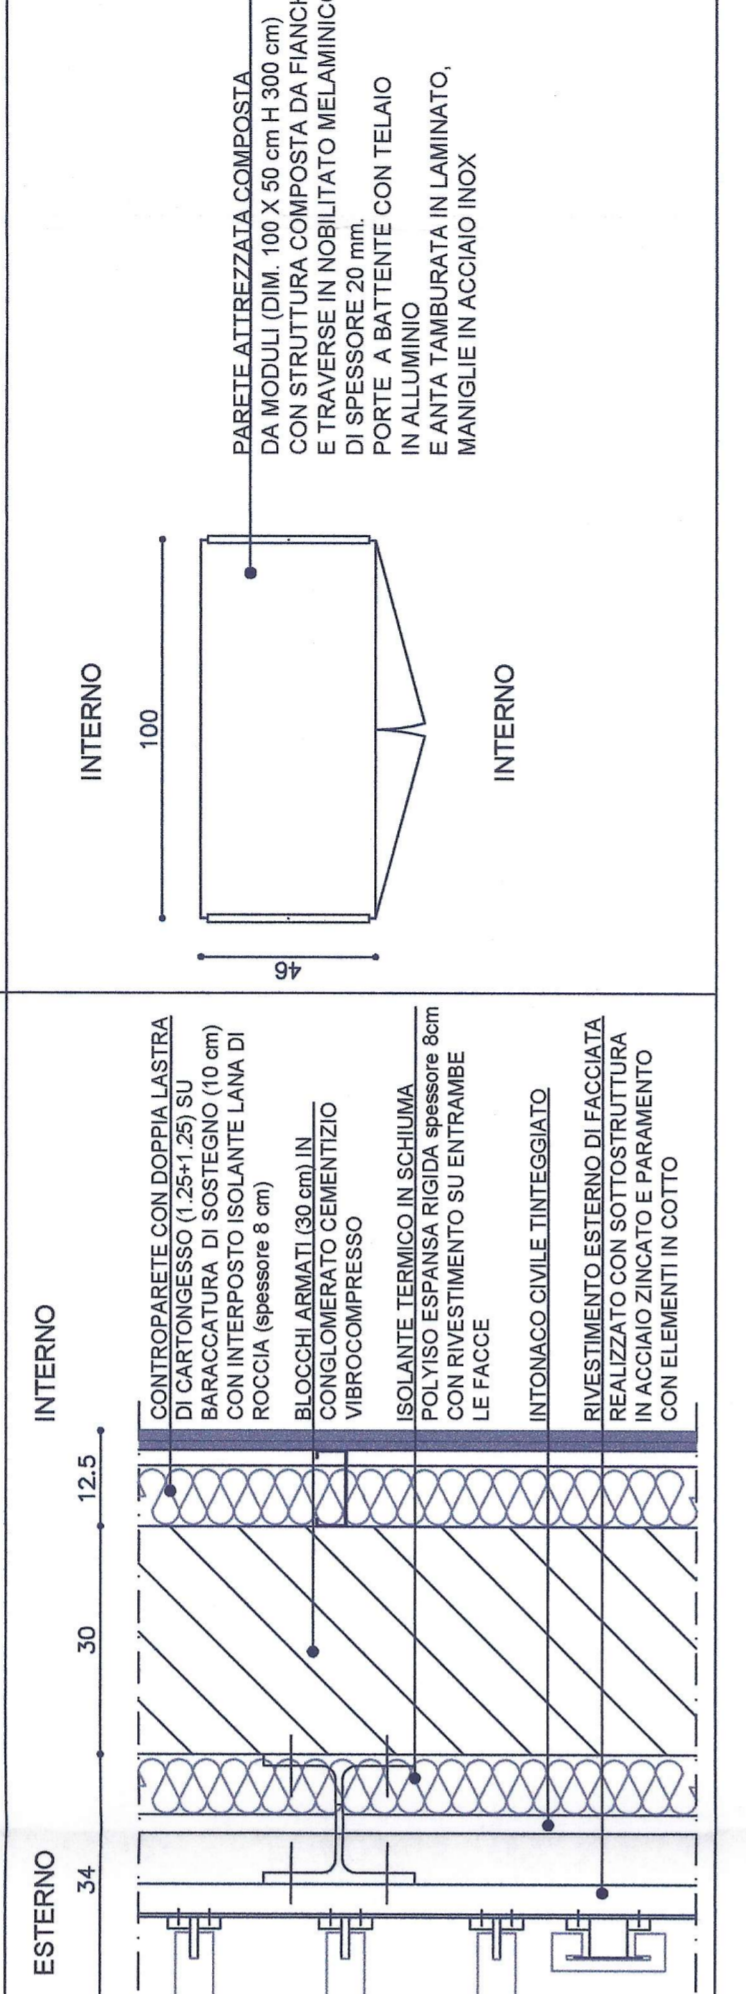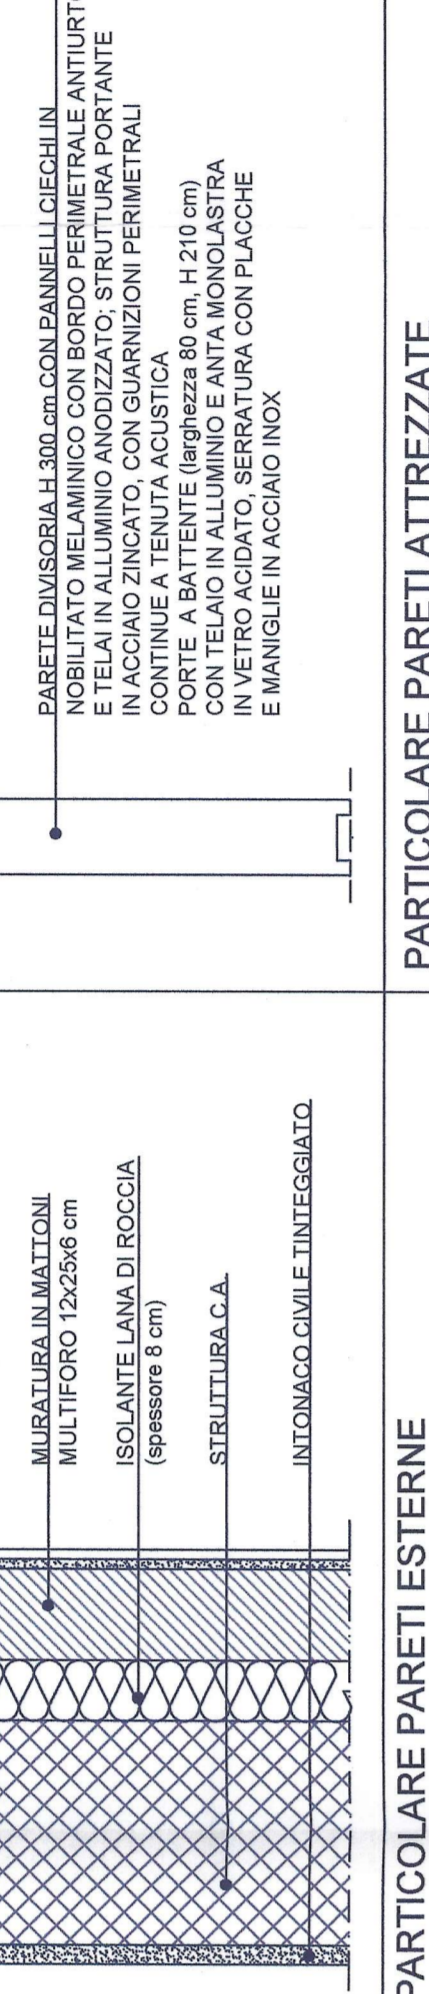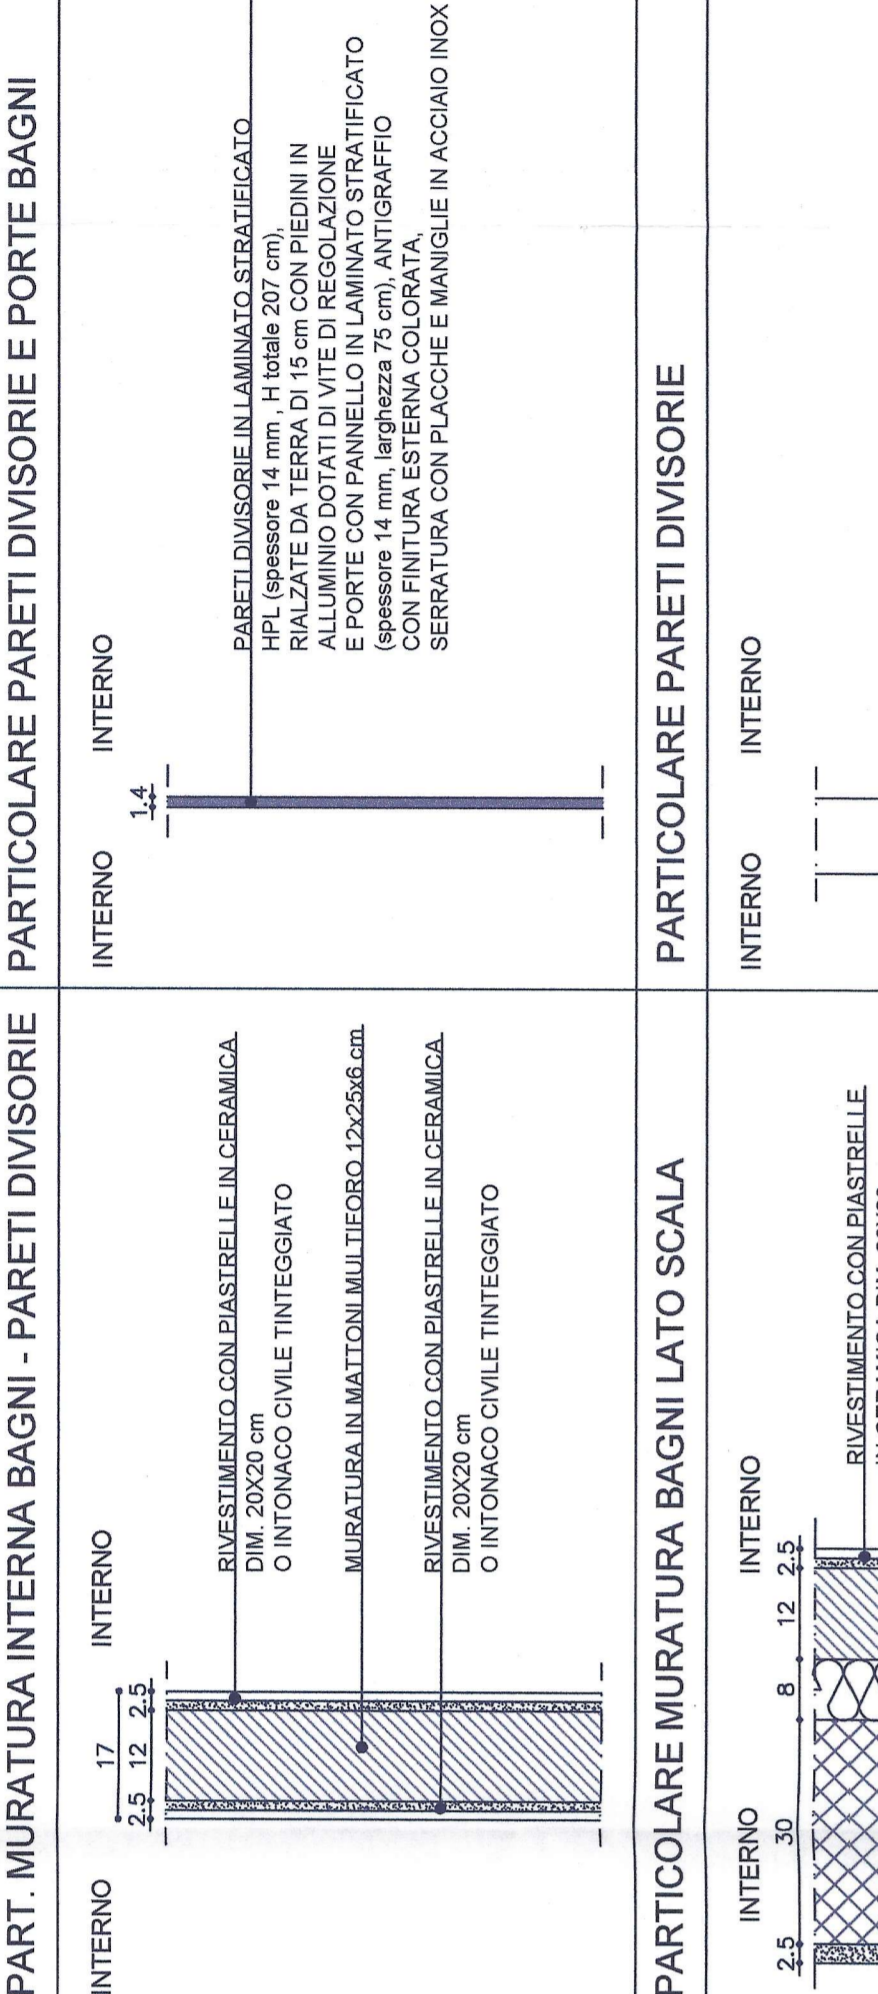

CODIFICA	LOCALI	ALTEZZA LOCALE (m)	TABELLA RIPIOGATIVA DELLE FINITURE		TABELLA SUPERFICIE AERO-ILLUMINANTE	
			PARETI	SOPRIFTTI	SUP. LOCALE (m²)	SUP. RICHIESTA IN PROGETTO (m²)
P2-01	SALA OPERATORI	3,00	Parete in calcestruzzo con intonaco civile e finta stucco.	Concetto in pannelli cm. 60x60 in fibra minerale.	142,28	31,25
P2-02	SALA RISTORO	3,00	Parete in cartongesso con intonaco civile e finta stucco.	Concetto in pannelli cm. 60x60 in fibra minerale.	25,98	6,80
P2-03	CORRIDOIO	3,00	Parete in cartongesso con intonaco civile e finta stucco.	Concetto in pannelli cm. 60x60 in fibra minerale.	24,48	-
P2-04	BAGNO	2,70	Parete in calcestruzzo con intonaco civile e finta stucco.	Concetto in pannelli cm. 60x60 in fibra minerale.	8,67	-
P2-05	FILTRO	3,00	Parete in calcestruzzo con intonaco civile e finta stucco.	Concetto in pannelli cm. 60x60 in fibra minerale.	19,64	-
P2-06	SCALA	3,00	Parete in calcestruzzo con intonaco civile e finta stucco.	Concetto in pannelli cm. 60x60 in fibra minerale.	6,00	-
P2-07	CORRIDOIO	3,00	Parete in calcestruzzo con intonaco civile e finta stucco.	Concetto in pannelli cm. 60x60 in fibra minerale.	376,48	79,20
P2-08	SALA CONTROLLO	3,00	Parete in calcestruzzo con intonaco civile e finta stucco.	Concetto in pannelli cm. 60x60 in fibra minerale.	108,88	-
P2-09	SALA DI CRISI	3,00	Parete in calcestruzzo con intonaco civile e finta stucco.	Concetto in pannelli cm. 60x60 in fibra minerale.	45,20	-
P2-10	CORRIDOIO	3,00	Parete in calcestruzzo con intonaco civile e finta stucco.	Concetto in pannelli cm. 60x60 in fibra minerale.	88,41	11,05
P2-11	SCALA	3,00	Parete in calcestruzzo con intonaco civile e finta stucco.	Concetto in pannelli cm. 60x60 in fibra minerale.	16,39	-
P2-12	BAGNO	2,70	Parete in calcestruzzo con intonaco civile e finta stucco.	Concetto in pannelli cm. 60x60 in fibra minerale.	6,87	-
P2-13	FILTRO	3,00	Parete in calcestruzzo con intonaco civile e finta stucco.	Concetto in pannelli cm. 60x60 in fibra minerale.	89,00	12,38
P2-14	SALA STAMPA / SALA VISITATORI	3,00	Parete in calcestruzzo con intonaco civile e finta stucco.	Concetto in pannelli cm. 60x60 in fibra minerale.	8,00	-
P2-15	ATT. FOTOLUCCA	3,00	Parete in calcestruzzo con intonaco civile e finta stucco.	Concetto in pannelli cm. 60x60 in fibra minerale.	-	-
P2-16	CORRIDOIO	3,00	Parete in calcestruzzo con intonaco civile e finta stucco.	Concetto in pannelli cm. 60x60 in fibra minerale.	-	-

