



PIANTA COPERTURE
 stato di progetto - scala 1:100
 quote in cm

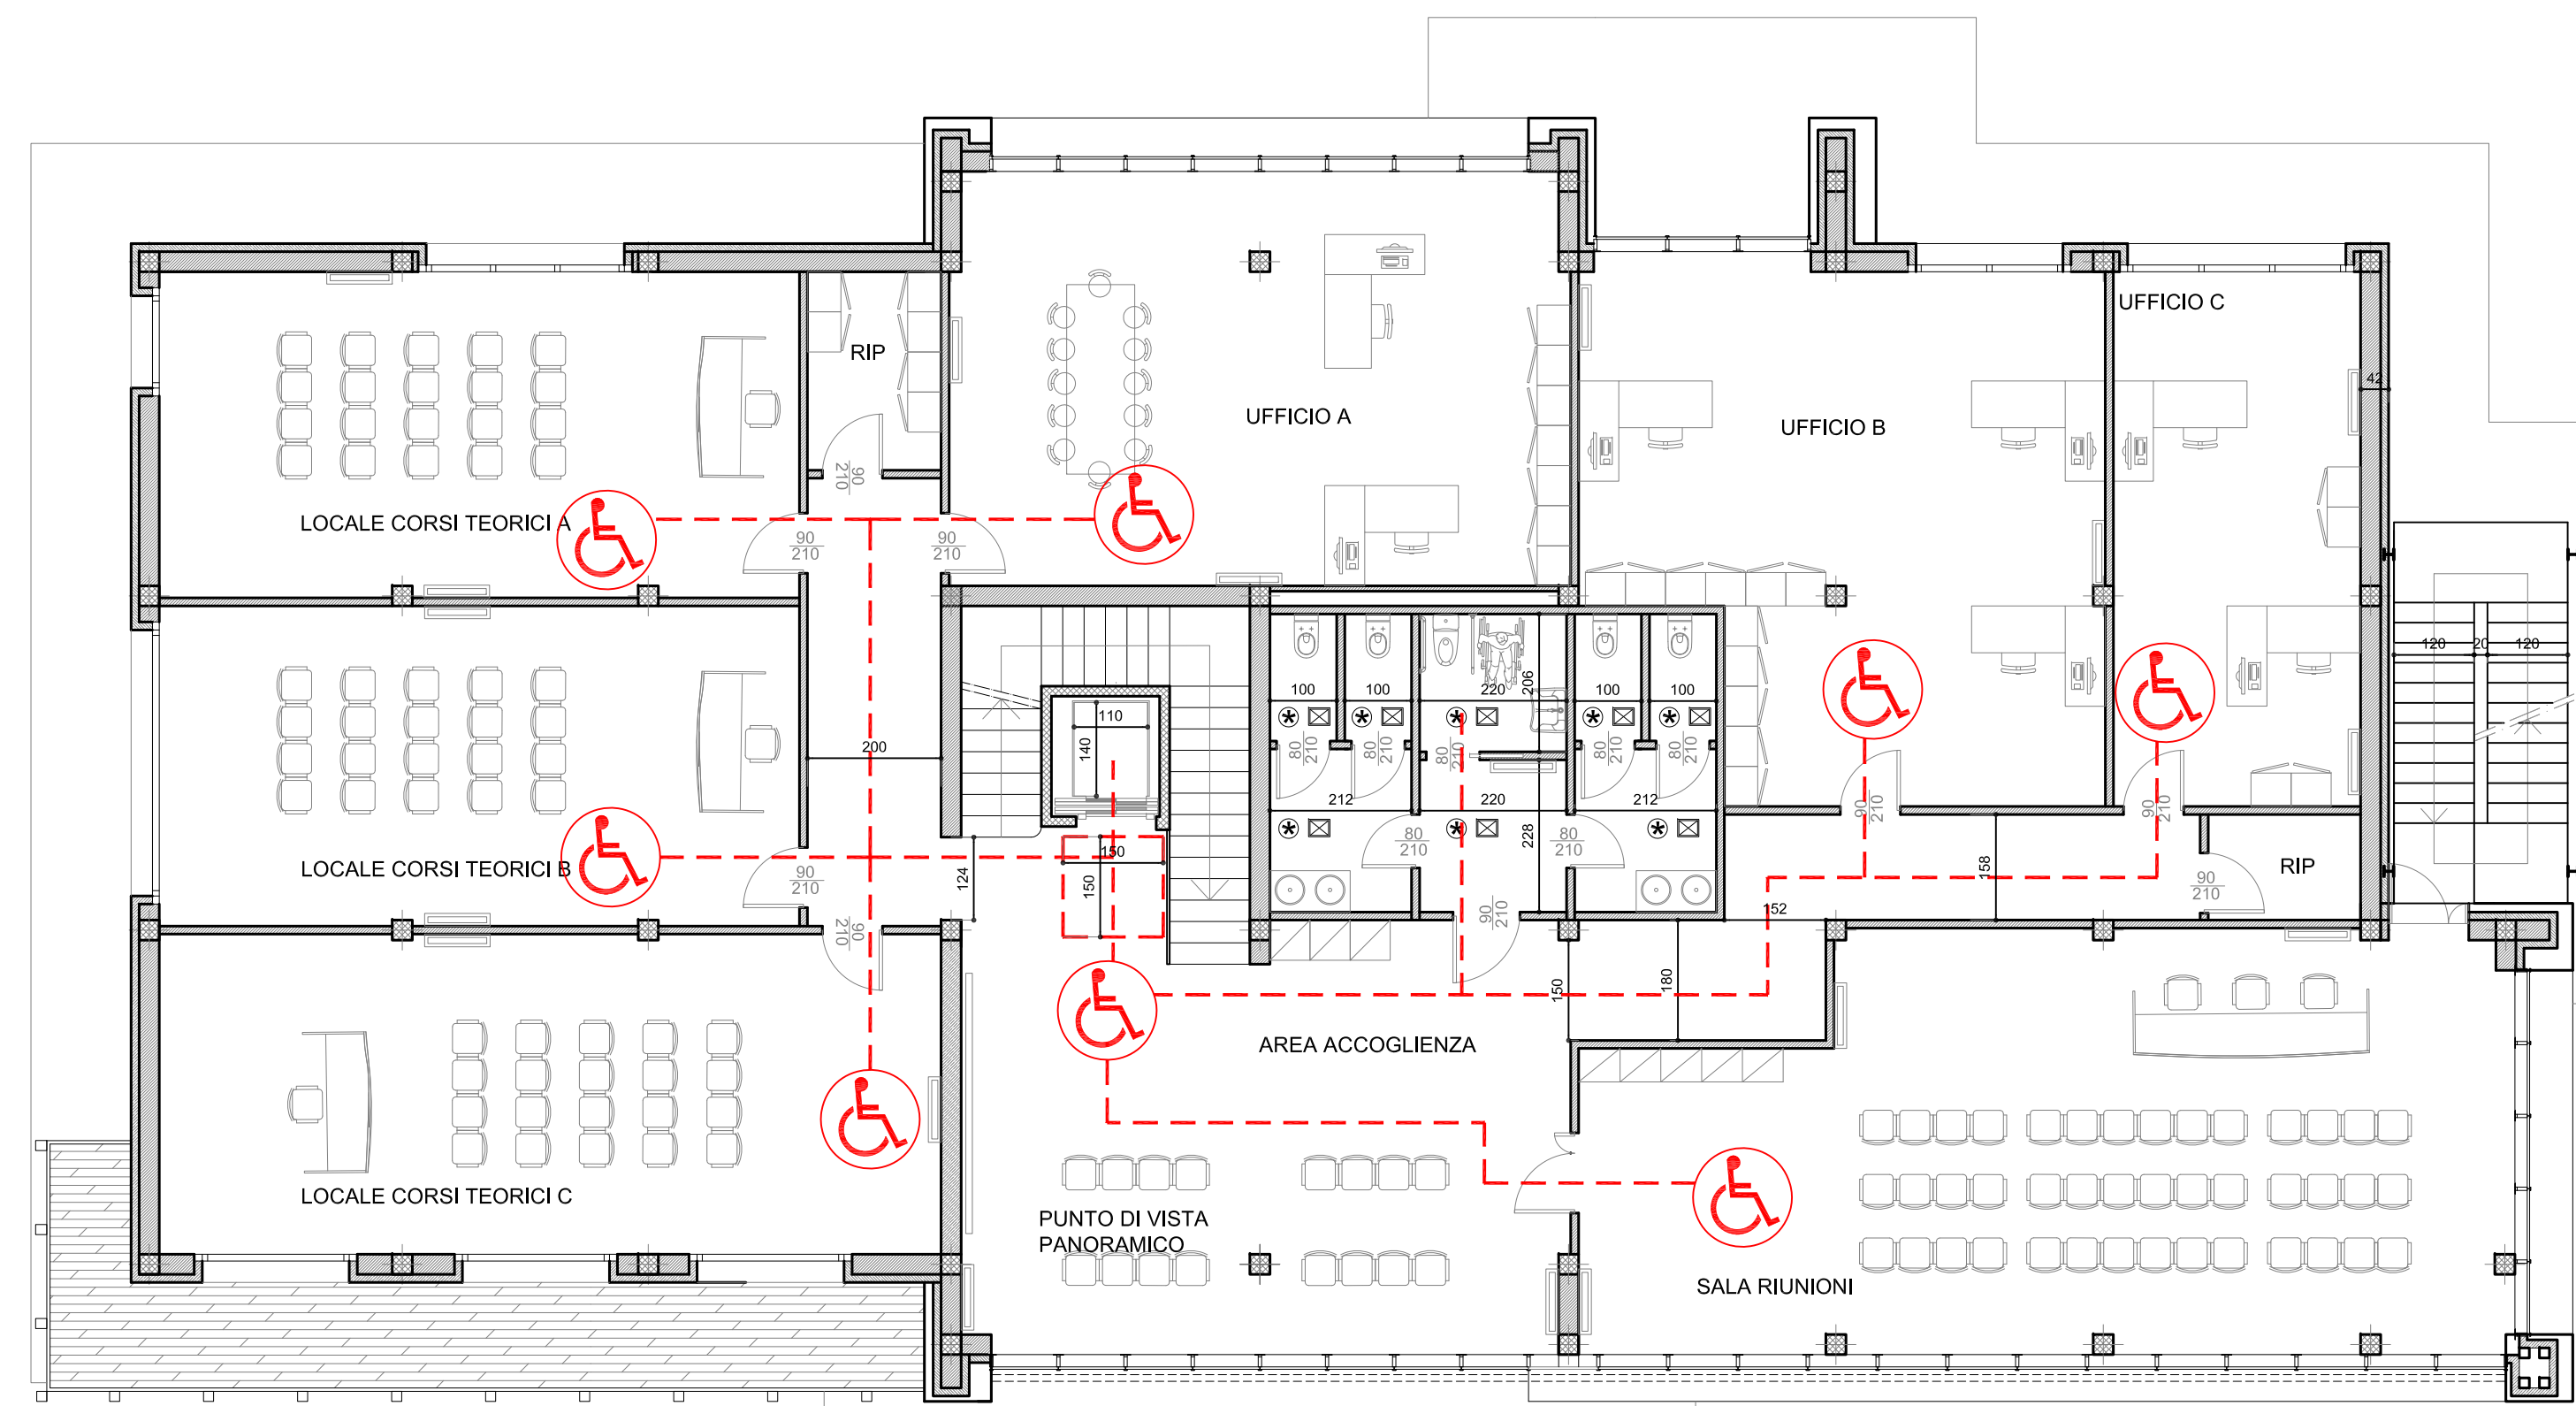

PIANTA PIANO PRIMO
 stato di progetto - scala 1:100
 quote in cm

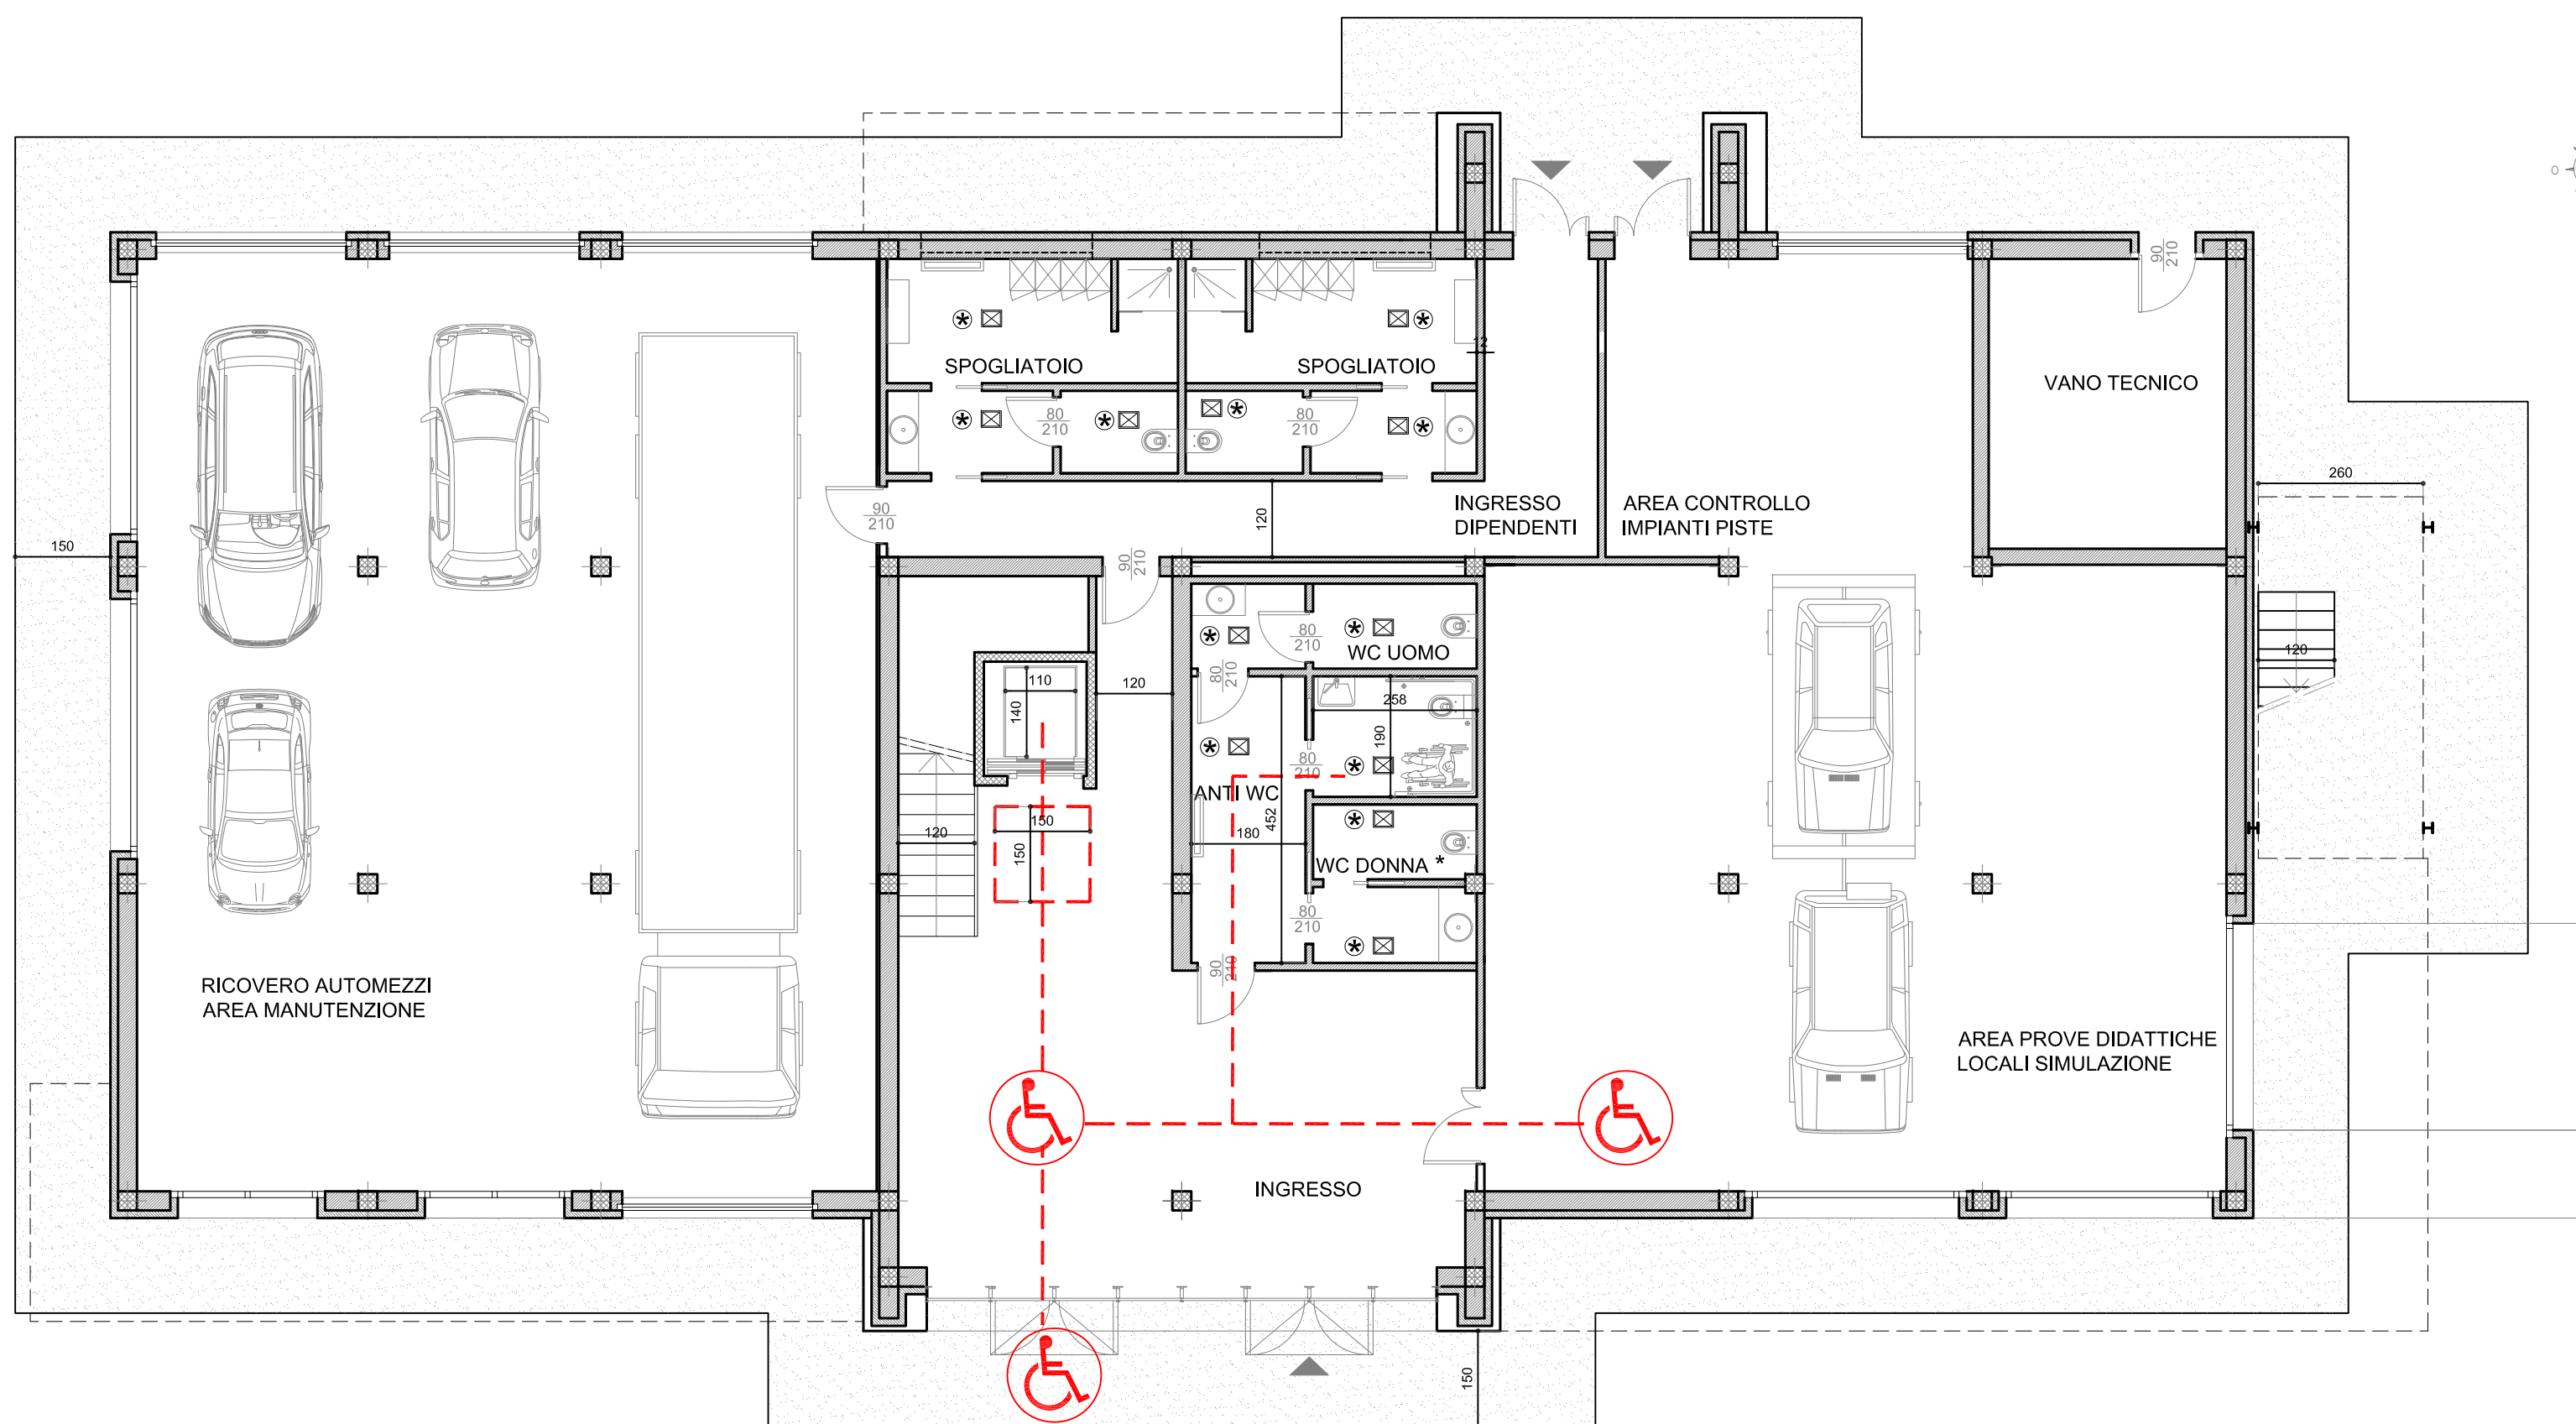


PIANTA PIANO TERRENO
 stato di progetto - scala 1:100
 quote in cm



LEGENDA

- percorso disabili
- aerazione forzata
- split con recuperatore di calore

DETTAGLIO SERVIZIO IGIENICO ASSISTITO PT
 stato di progetto - scala 1:50
 quote in cm

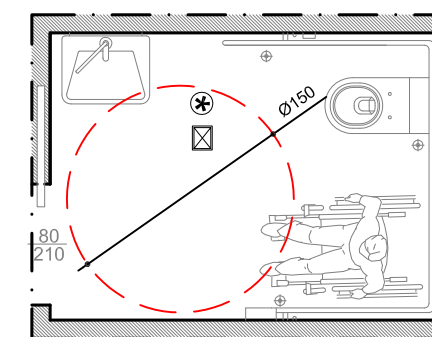

DETTAGLIO SERVIZIO IGIENICO ASSISTITO P1
 stato di progetto - scala 1:50
 quote in cm

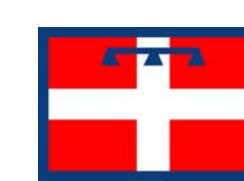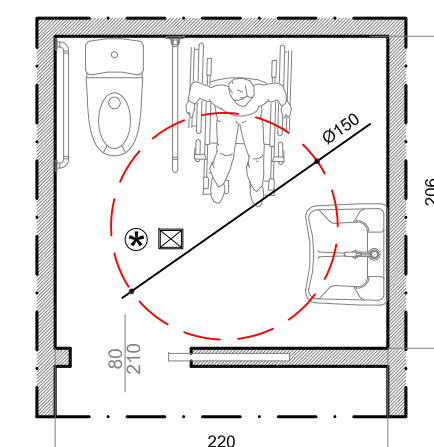

REGIONE PIEMONTE
COMUNE DI AVIGLIANA
 PROVINCIA DI TORINO

PROGETTAZIONE PER LA RILOCALIZZAZIONE DI UNA PISTA DI GUIDA SICURA SITA IN AREA AUTOPORTO DI SUSA (TO)

Codice generale	Codice dell'opera	Lotto	Livello di progettazione	Area di progettazione	Numero elaborato	Tipo documento	Versione
Conspa	001	0	D	A	002	part costr	1-13

IL COMMITTENTE :



I PROGETTISTI (A.T.I.):

Ing. Valter RIPAMONTI (Capogruppo)

Studio DUEPUNTDIECI Associati

Studio ESSEBI Ingegneria

Ing. Enrico GUIOT

Ing. Stefano COALOVA

Stefano Coalova
 Ingegnere Edile

Capogruppo di progettazione : Ing. Valter RIPAMONTI

Responsabile area di progettazione : Ing. Enzo LACROCE

Redattore : Arch. Elena GRILLANDA

TIMBRE E FIRME:



PROGETTO DEFINITIVO
 ai sensi del d.lgs163/06 allegato XXI

OGGETTO
OPERE EDILI
ARCHITETTONICO - CENTRO SERVIZI
ABBATTIMENTO BARRIERE ARCHITETTONICHE

VERS.	MODIFICHE	DATA	SCALA
0	Prima consegna	04 Novembre 2013	1:100-50
1	Seconda consegna	22 Novembre 2013	CUP C11J05000030001
2			
3			
4			