SEZIONE TIPO 1
DALLA PR. 0 ALLA PR. 175

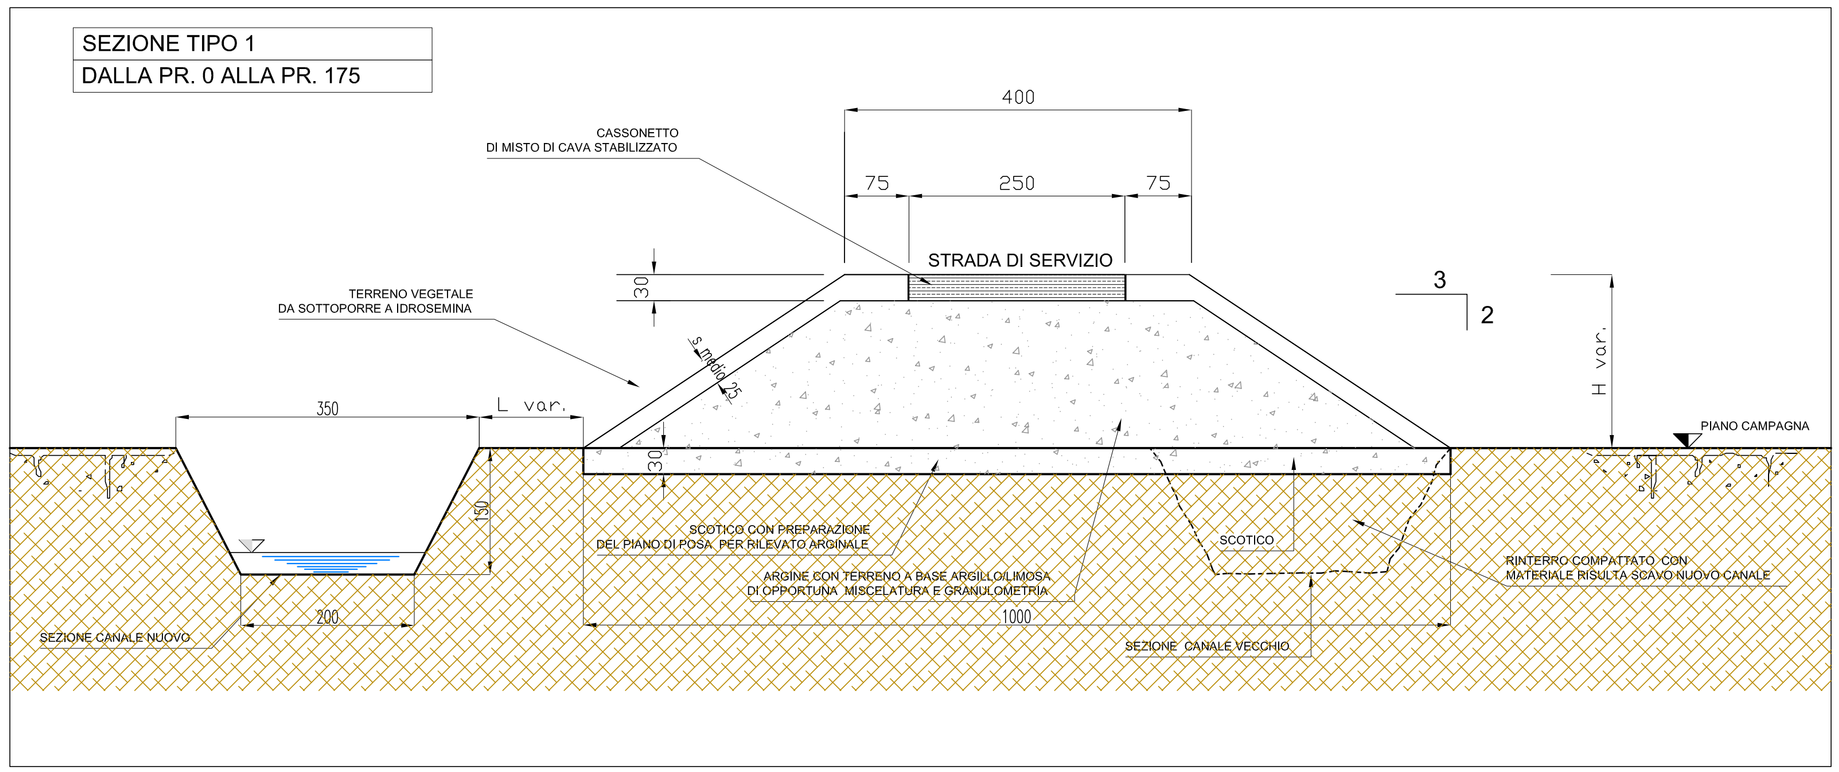

SEZIONE TIPO 2
DALLA PR. 175 ALLA PR. 315

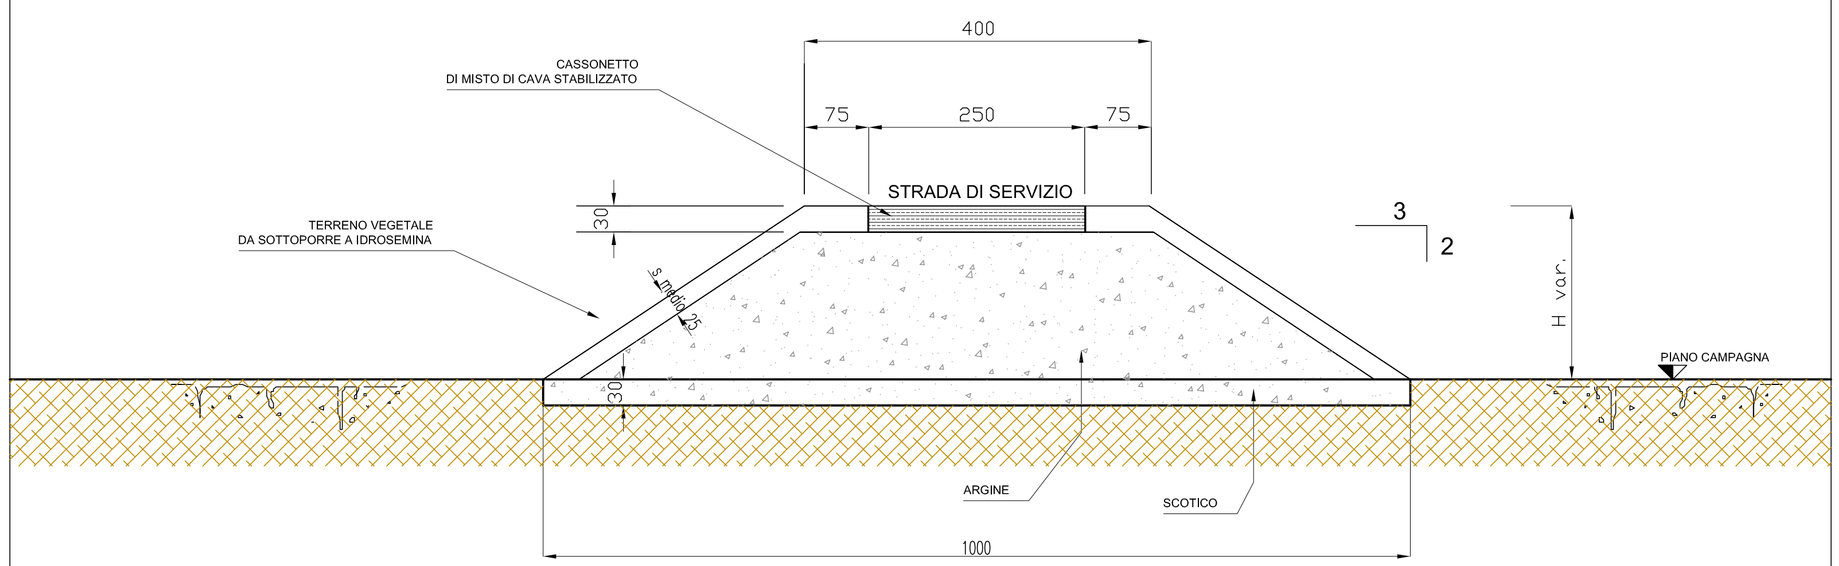

SEZIONE TIPO 3
DALLA PR. 315 ALLA PR. 615

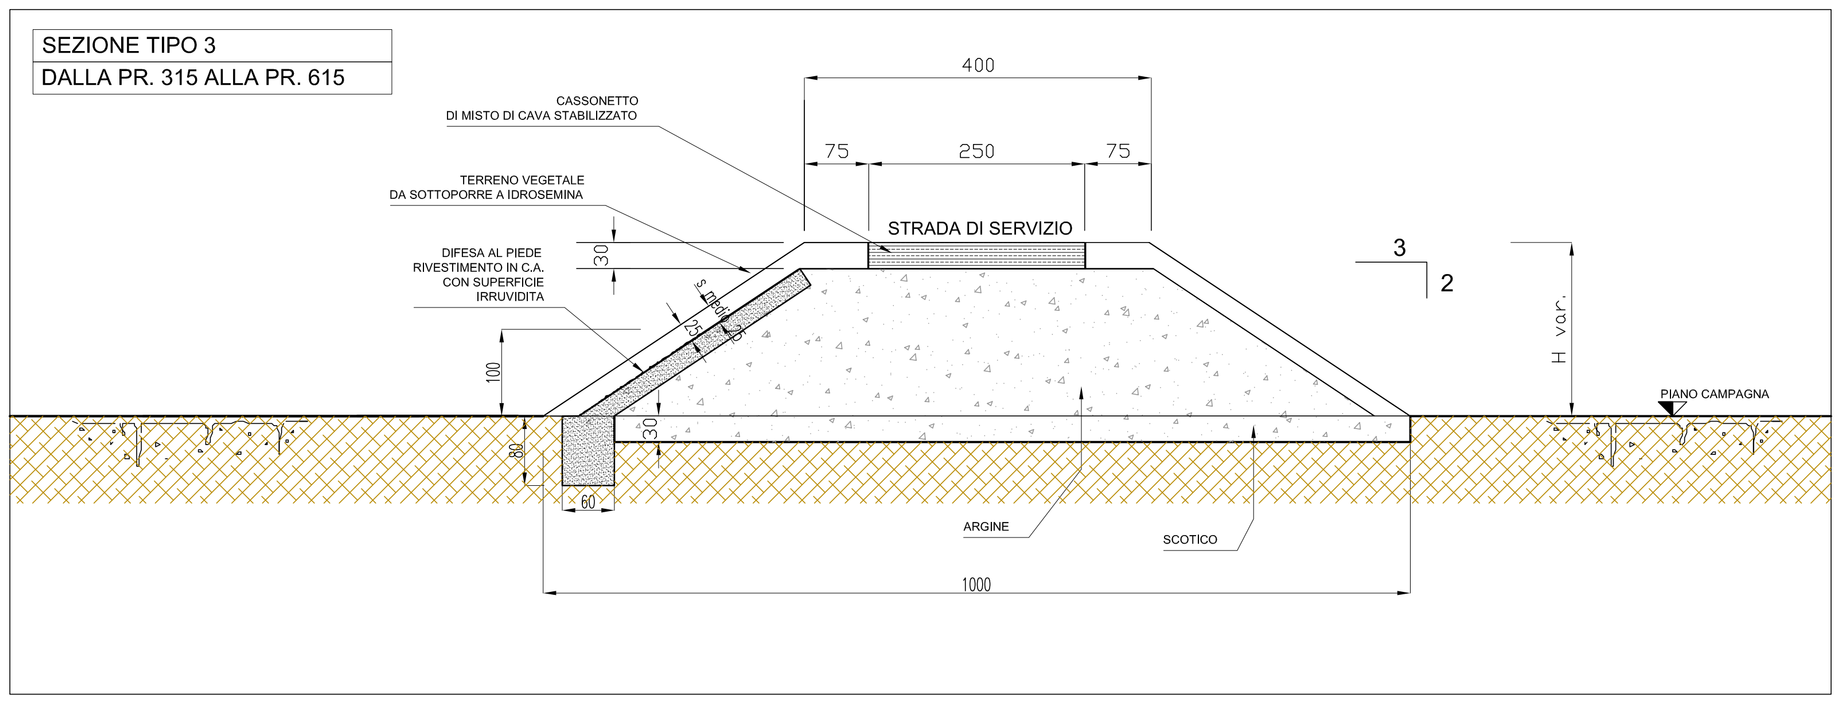

REGIONE PIEMONTE
PROVINCIA DI CUNEO

COMUNE DI CENTALLO — COMUNE DI FOSSANO

PROGETTO: OPERE DI SISTEMAZIONE IDRAULICA
NEL TRATTO DEL TORRENTE GRANA-MELLEA
INTERCORRENTE NEI COMUNI DI FOSSANO E CENTALLO

PROGETTO PRELIMINARE

OGGETTO: *SEZIONI TIPO ARGINE*

ALLEGATO N.	TAVOLA N.	SCALA:
2	6	1:5

STUDIO ASSOCIATO DI INGEGNERIA ed ARCHITETTURA
dott.ing.Giuseppe Battaglia dott.ing.Fausto Mulattieri
dott.ing.Francesca Delpodio dott.arch.Maura Bestiale
Piazzetta C.Besio,3 12084 Mondovi'
p.IVA 02093340046-FAX 0174/551355-TEL 0174/40609-40288
studio@battagliamulattieri.it

REV. N°	DATA	DESCRIZIONE MODIFICHE	FIRMA	APPROVATO
0	07-2010	EMISSIONE		
1	09-2010	MODIFICHE ARGINE PER PORTATE TR200		
2	04-2011	MODIFICHE STRALCIO FOSSANO		
3	05-2011	MODIFICHE ARGINE E DISALVEO CENTALLO		

DATA: Maggio 2011

NOME FILE: 1918-PRE-All. 2.6-Sezioni tipo argine.dwg

PROTOCOLLO: 1918 | FORMATO: A1 | SCALA PLOTTER 1= 5