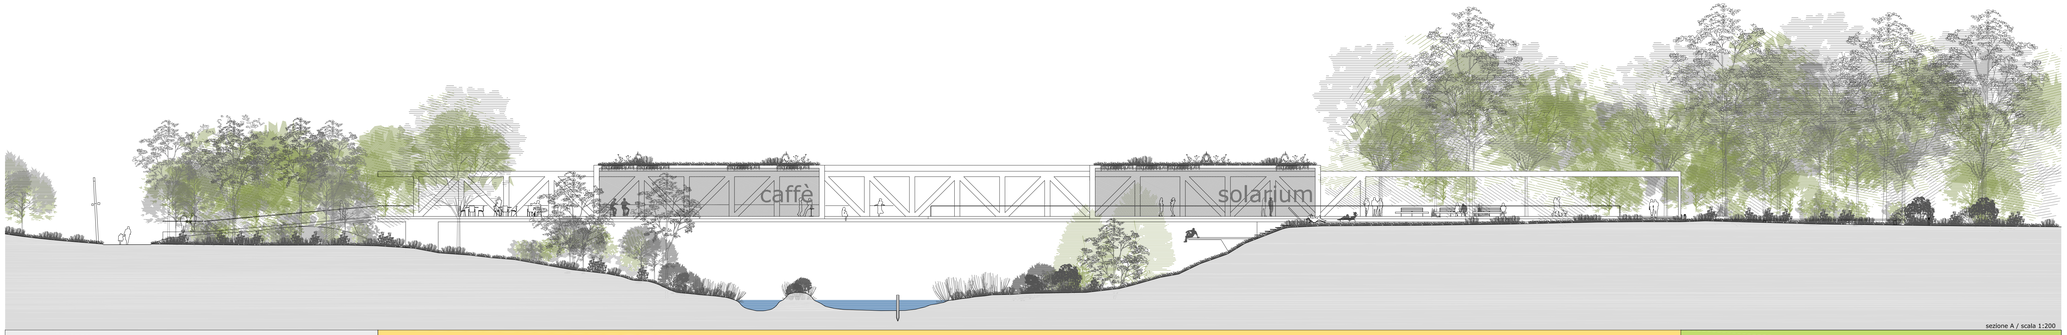

sezione A / scala 1:200

Torino	ponte piastra sul Sangone				"il Boschetto"
parco "Piemonte"	attrezzatura per la sosta ed il ristoro	belvedere sul fiume	terrazza solarium	percorso	

giardini tematici

area gioco bimbi

sezione B / scala 1:200

la città			sulle tracce dell'antico sedime del Sangone - il "nastro verde" tra città e boschetto					"il Boschetto"			
via XXV aprile	capannone industriale prospiciente il parco	il recinto urbano	accesso al "nastro verde"	giardini tematici	belvedere "delle Alpi"	piccola attrezzatura	progetto di suolo	percorso		attrezzature puntuali - barbecue	

ponte piastra

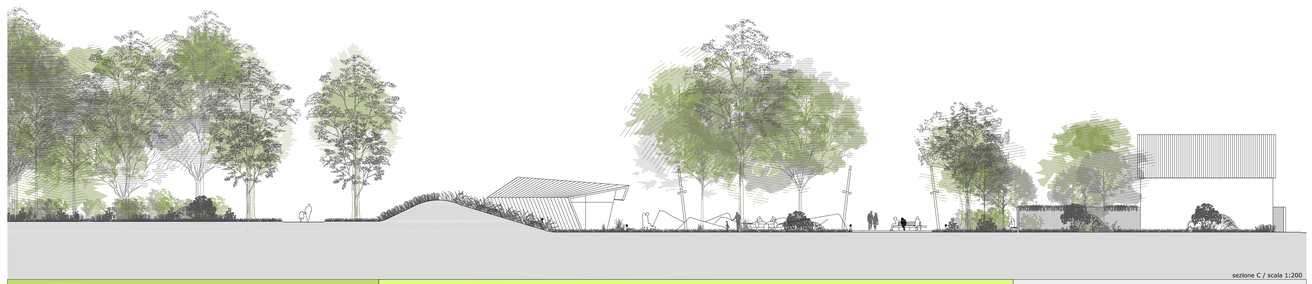

sezione C / scala 1:200

"il Boschetto"		sulle tracce dell'antico sedime del Sangone - il "nastro verde" tra città e boschetto					la città
	viale alberato	progetto di suolo	piccola attrezzatura	area gioco bimbi	percorso ciclopedonale	filtro verde	recinto urbano

arena "Sangone"

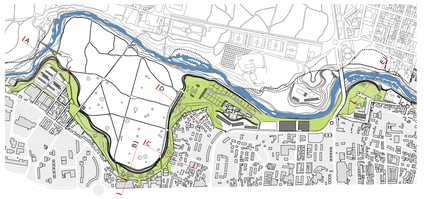

sezione D/ scala 1:200

il "Boschetto"		sulle tracce dell'antico sedime del Sangone - il "nastro verde" tra città e boschetto						la città		
	viale alberato	progetto di suolo	area attrezzata per la sosta ed il tempo libero - campi da bocce	percorso ciclopedonale	rifunzionalizzazione di strutture esistenti per vendita prodotti tipici	frutteto didattico		frantumazione del recinto urbano	via Bellfore	

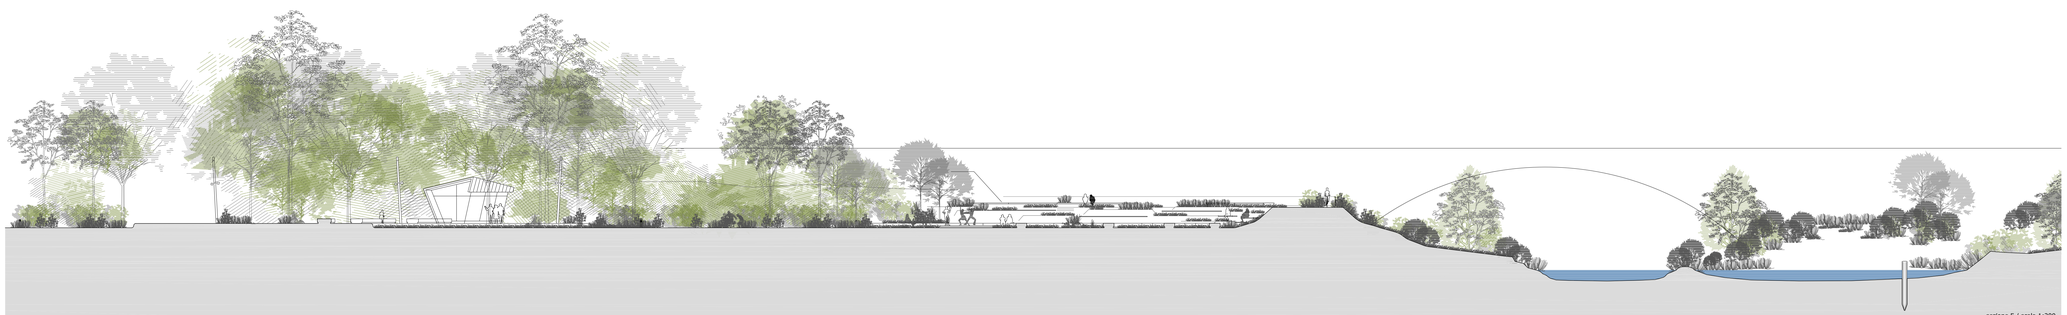

sezione E / scala 1:200

area verde recuperata a valle del ponte Artom			il ponte Artom sul torrente Sangone				
piastra attrezzata sul prolungamento sul via Santhià	area a prato	arena "Sangone"	percorso ciclopedonale	argine destro	area umida	alveo	argine sinistro

MASTER PLAN NICHELINO 2010

Città di Nichelino
AREA TECNICA

REGIONE PIEMONTE

RESPONSABILE UNICO DEL PROCEDIMENTO
Arch. Paolo Boni

DIRIGENTE AREA TECNICA
Ing. Pier Domenico Sibilla

GRUPPO DI PROGETTAZIONE

Arch. Massimo Clemente
Arch. Antonio Pelella
Arch. Mario Cicalese
Arch. Massimo Liparulo

CONSULENTI

Geol. Rocco Lafratta
Arch. Ferruccio Orioli
Arch. Paola Lanni
Arch. Fabrizia Costa Cimino
Arch. Salvatore Abbate
Arch. Gianni Rastrelli
Prof. Maria Cerreta
Prof. Pasquale De Toro
Arch. Luca Ganguzza
Arch. Stefania Oppido

COLLABORATORI

Dott. Dionigia Barbareschi
Dott. Eduardo Bassolino
Dott. Cesare Cascella
Dott. Gaia Daldanise
Arch. Alfonso Gallo
Arch. Emma Maglio
Arch. Antonello Vollono

ELABORATI GRAFICI

LA PROPOSTA PROGETTUALE

1. la sintesi dei progetti d'ambito
2. La verifica di sostenibilità ambientale
3. La verifica di sostenibilità sociale ed economica
4. Le strategie per l'attuazione del Master Plan

AMBITO FERROVIA

1. L'interramento ferroviario e la ricucitura territoriale
2. Il Sottoambito Est
3. Il nuovo polo d'Interscambio modale
4. Il Sottoambito Ovest e lo scavalco della Tangenziale
5. L'approfondimento progettuale e la nuova stazione

AMBITO VIBERTI

1. Il nuovo nodo di cerniera territoriale
2. Il nuovo assetto spaziale e funzionale flessibile
3. L'approfondimento progettuale architettonico
4. L'approfondimento delle forme e della spazialità

AMBITO STUPINIGI

1. Il nuovo sistema delle relazioni territoriali
2. Il sistema delle relazioni ambientali
3. La ri-funzionalizzazione per la nuova fruizione
4. I nuovi luoghi per la rivitalizzazione del Parco

AMBITO SANGONE

1. L'inquadramento territoriale e le azioni di progetto
2. Il Nastro Verde: nuovo rapporto tra il Boschetto e l'abitato
3. **IL NASTRO VERDE: PROFILI E MODELLAZIONE DEL SUOLO**
4. L'approfondimento del progetto ambientale

data: 18_11_2011