COROGRAFIA GENERALE

Scala 1:10.000

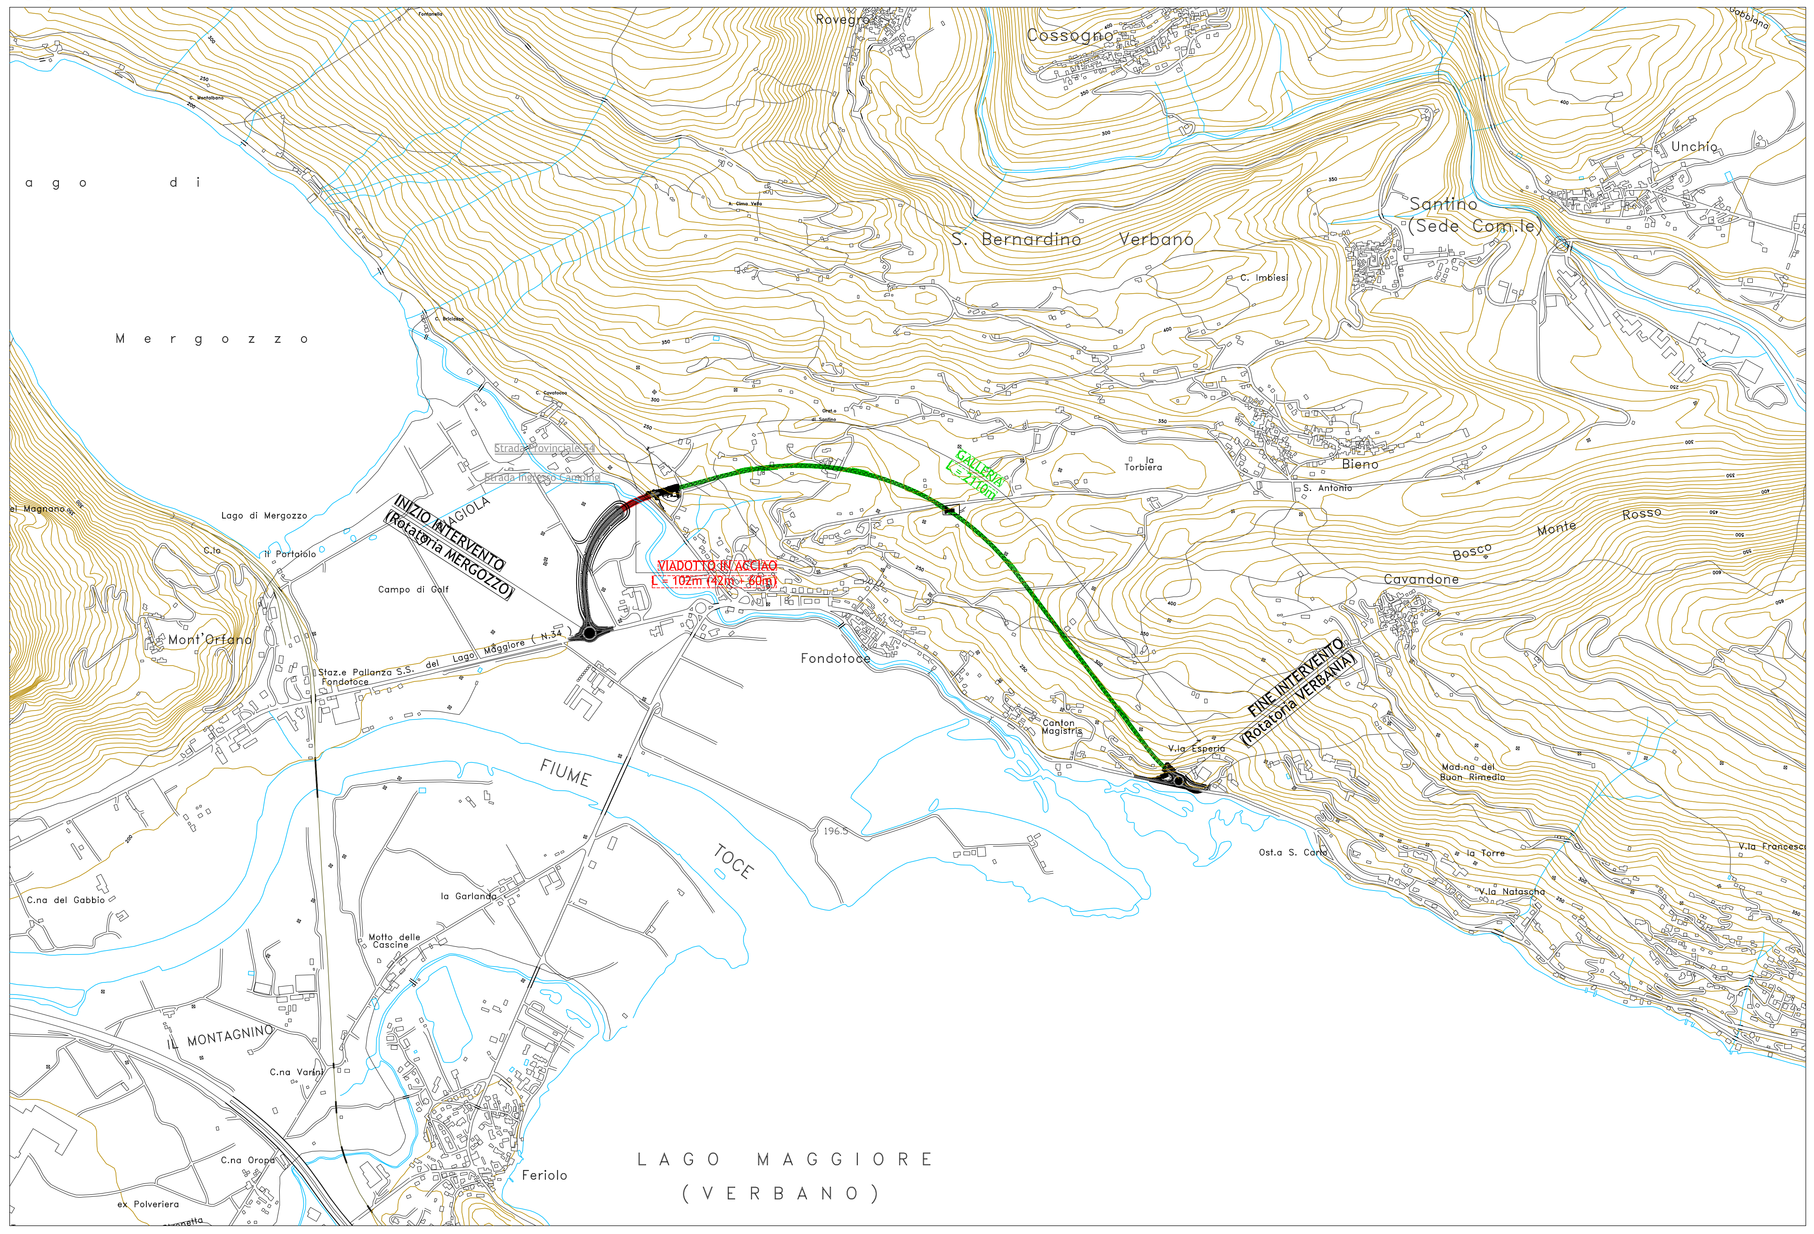

PROFILO SCHEMATICO

Scala 1:1.000/10.000

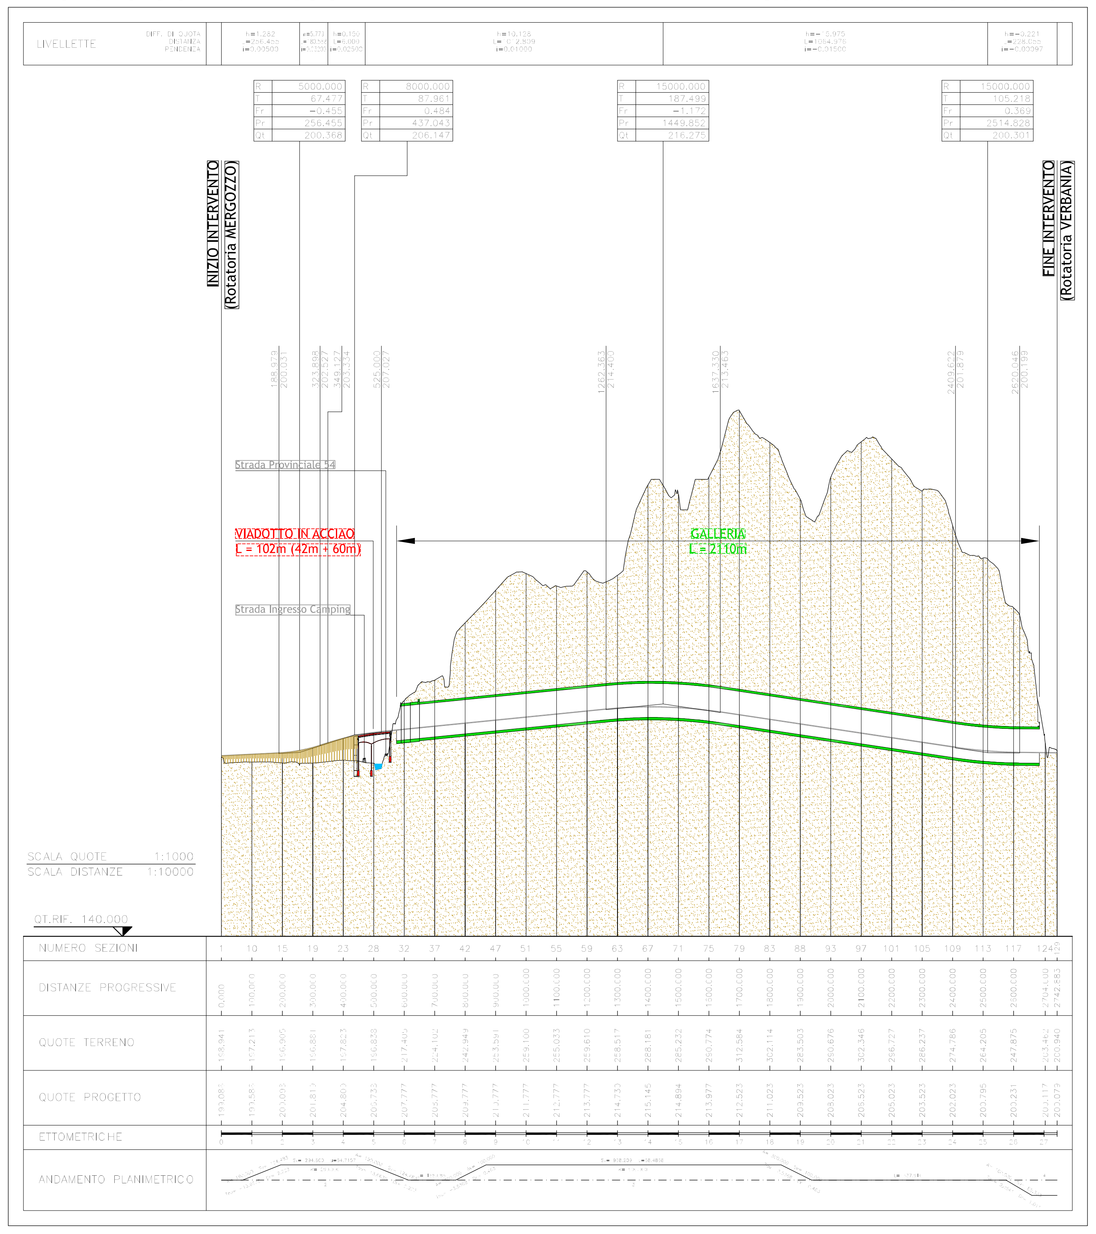

Comune di Verbania

PROVINCIA DI VERBANO CUSIO OSSOLA

PROGETTAZIONE DEFINITIVA PER APPALTO INTEGRATO DELLE OPERE DI "VARIANTE ALL'ABITATO DI VERBANIA" DELLA S.S. N.34 - 1° LOTTO

PARTE GENERALE
COROGRAFIA GENERALE E PROFILO SCHEMATICO

Mandataria:

SYSTRA

Mandanti:

AK

MSM INGEGNERIA

IL PROGETTISTA :
Dott. Ing. Alberto Checchi

IL RESPONSABILE :
Dott. Ing. G.S. Kalamaras

IL RESPONSABILE E COORDINATORE DELLA SICUREZZA IN FASE DI PROGETTAZIONE :
Dott. Ing. A. Salvago de Gennaro

IL GEOLOGO :
Dott. Carlo Alessio

COMMESSA	FASE	COMPARTO	DOCUMENTO	REV	SCALA	FILE
B357	PD	GPR	INGEG01	0	1:1.000/10.000	GPRIN01C001010.DWG

REV.	DATA	DESCRIZIONE	REDATTO	VERIFICATO	APPROVATO	AUTORIZZATO
3						
2						
1						
0	30/05/2012	PRIMA EMISSIONE	M. ANDREOTTI	P. POLICORI	P. POLICORI	A. CHECCHI