





- POSIZIONAMENTO IN SICUREZZA DELLA GRU PER IL VARO
- ACCESSO DELL'AUTOARTICOLATO CON LA TRAVE

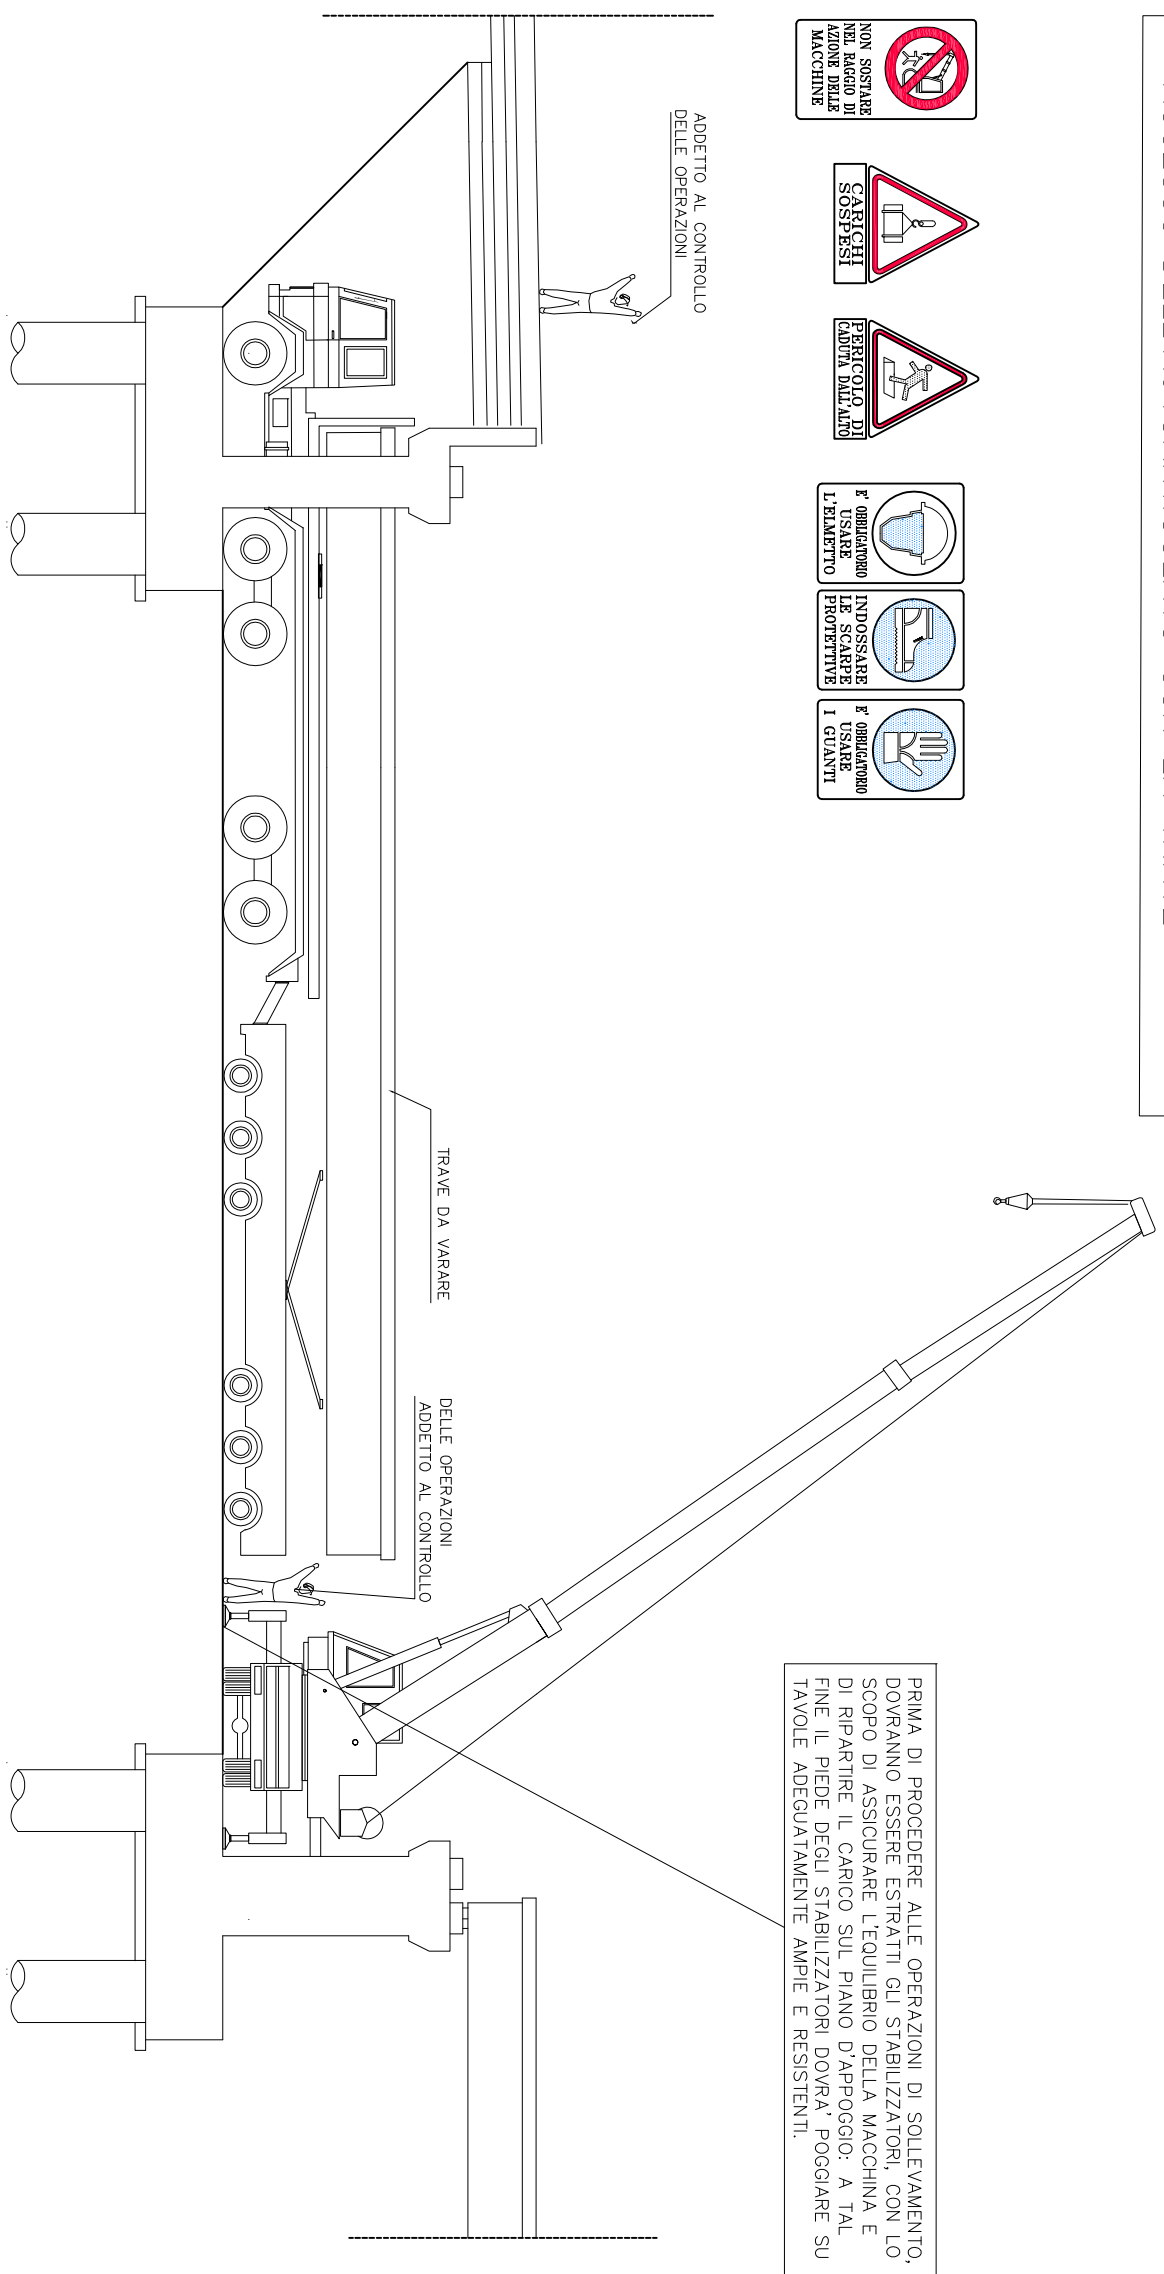



- OPERAZIONE DI AGGANCIO E SOLLEVAMENTO DELLA TRAVE DALL'AUTOARTICOLATO
- OPERAZIONE DI ROTAZIONE E POSIZIONAMENTO DELLA TRAVE



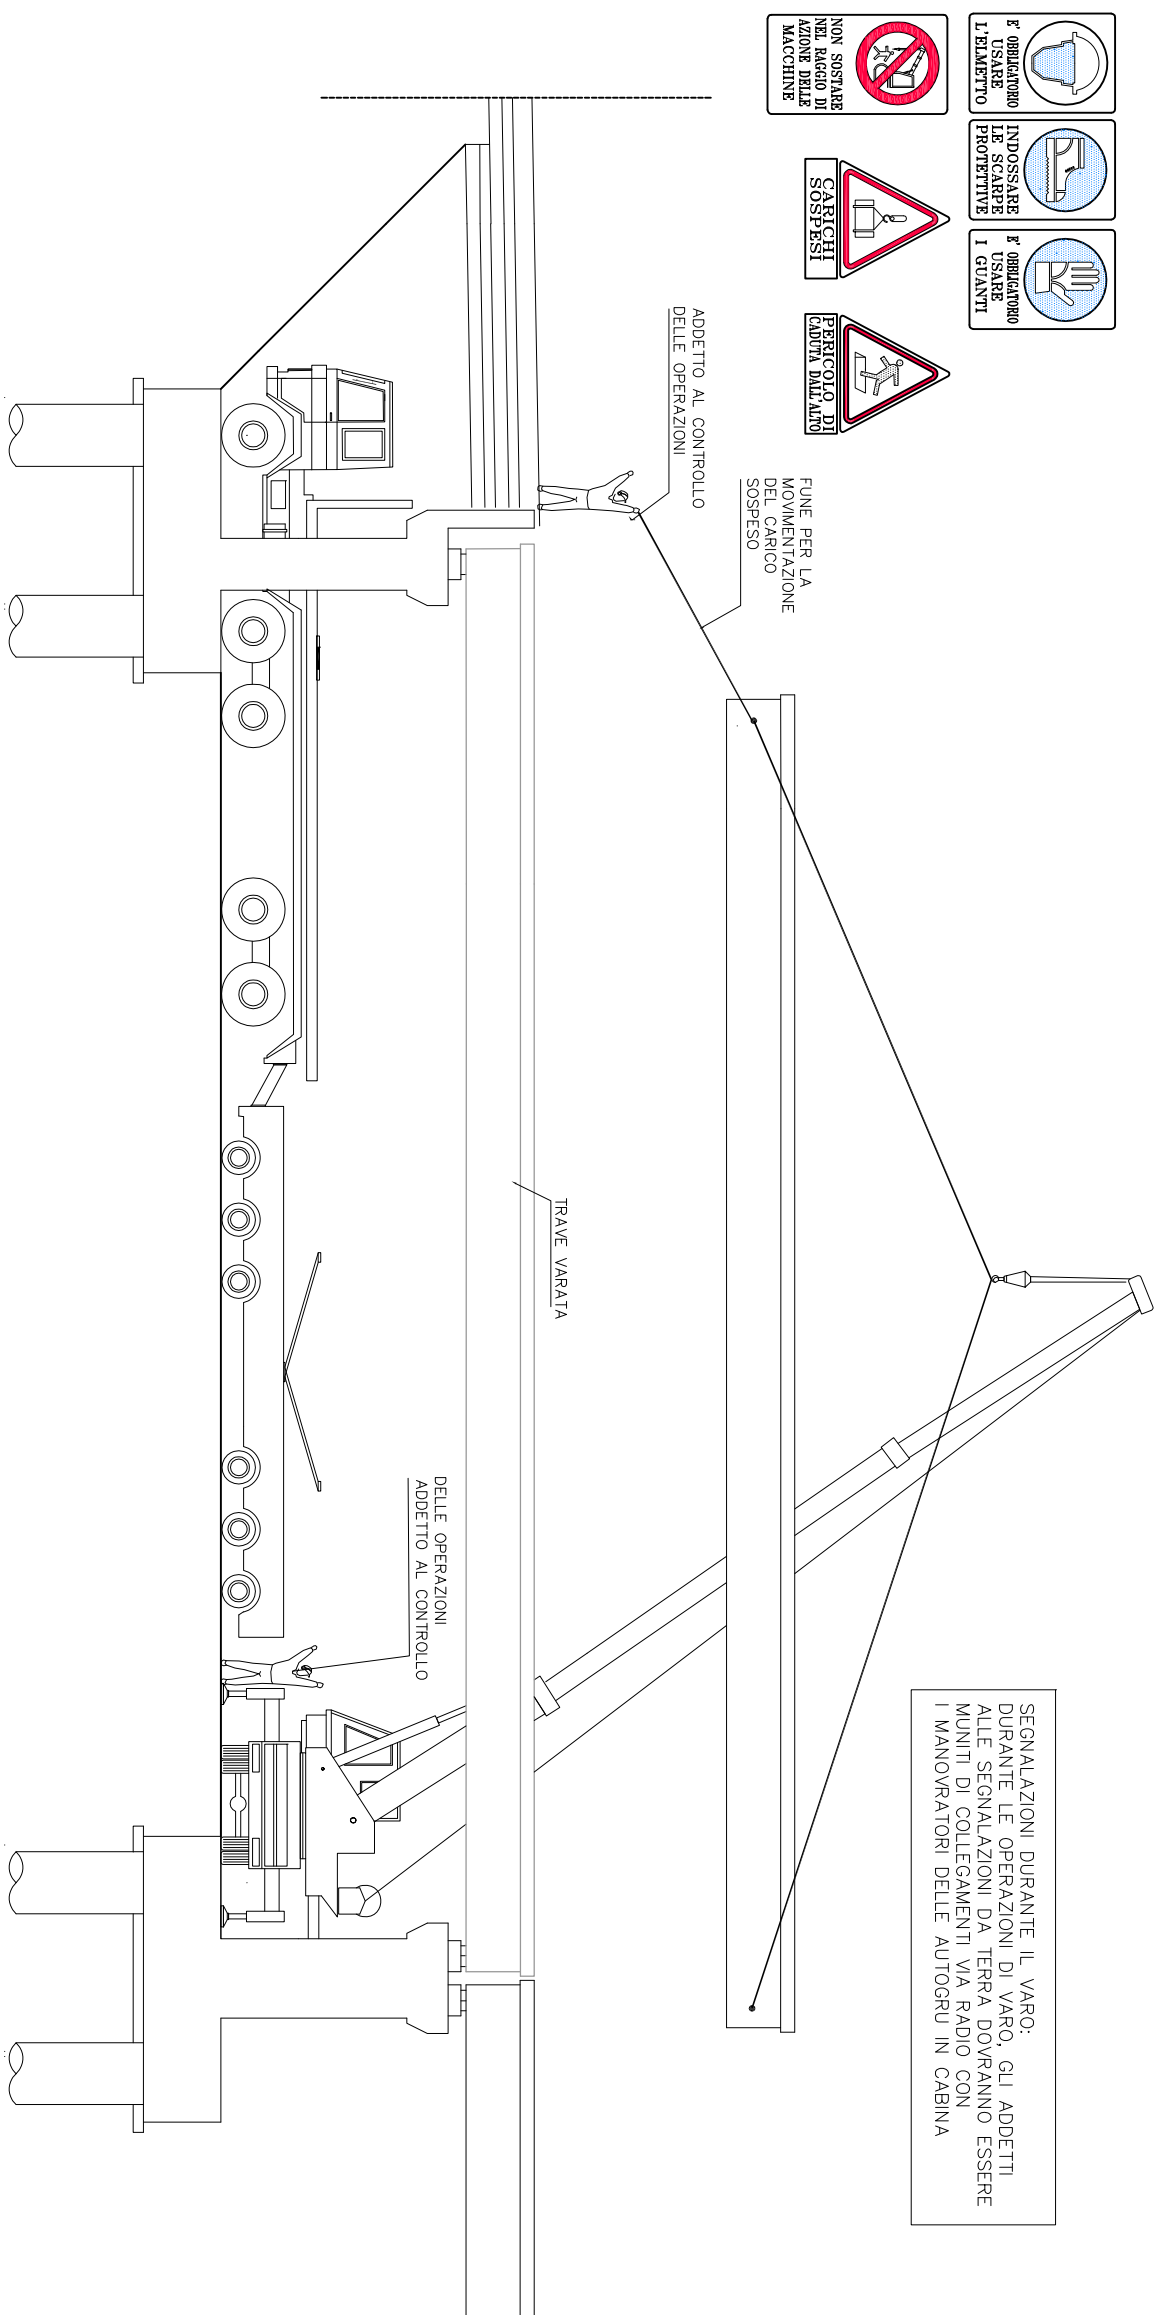

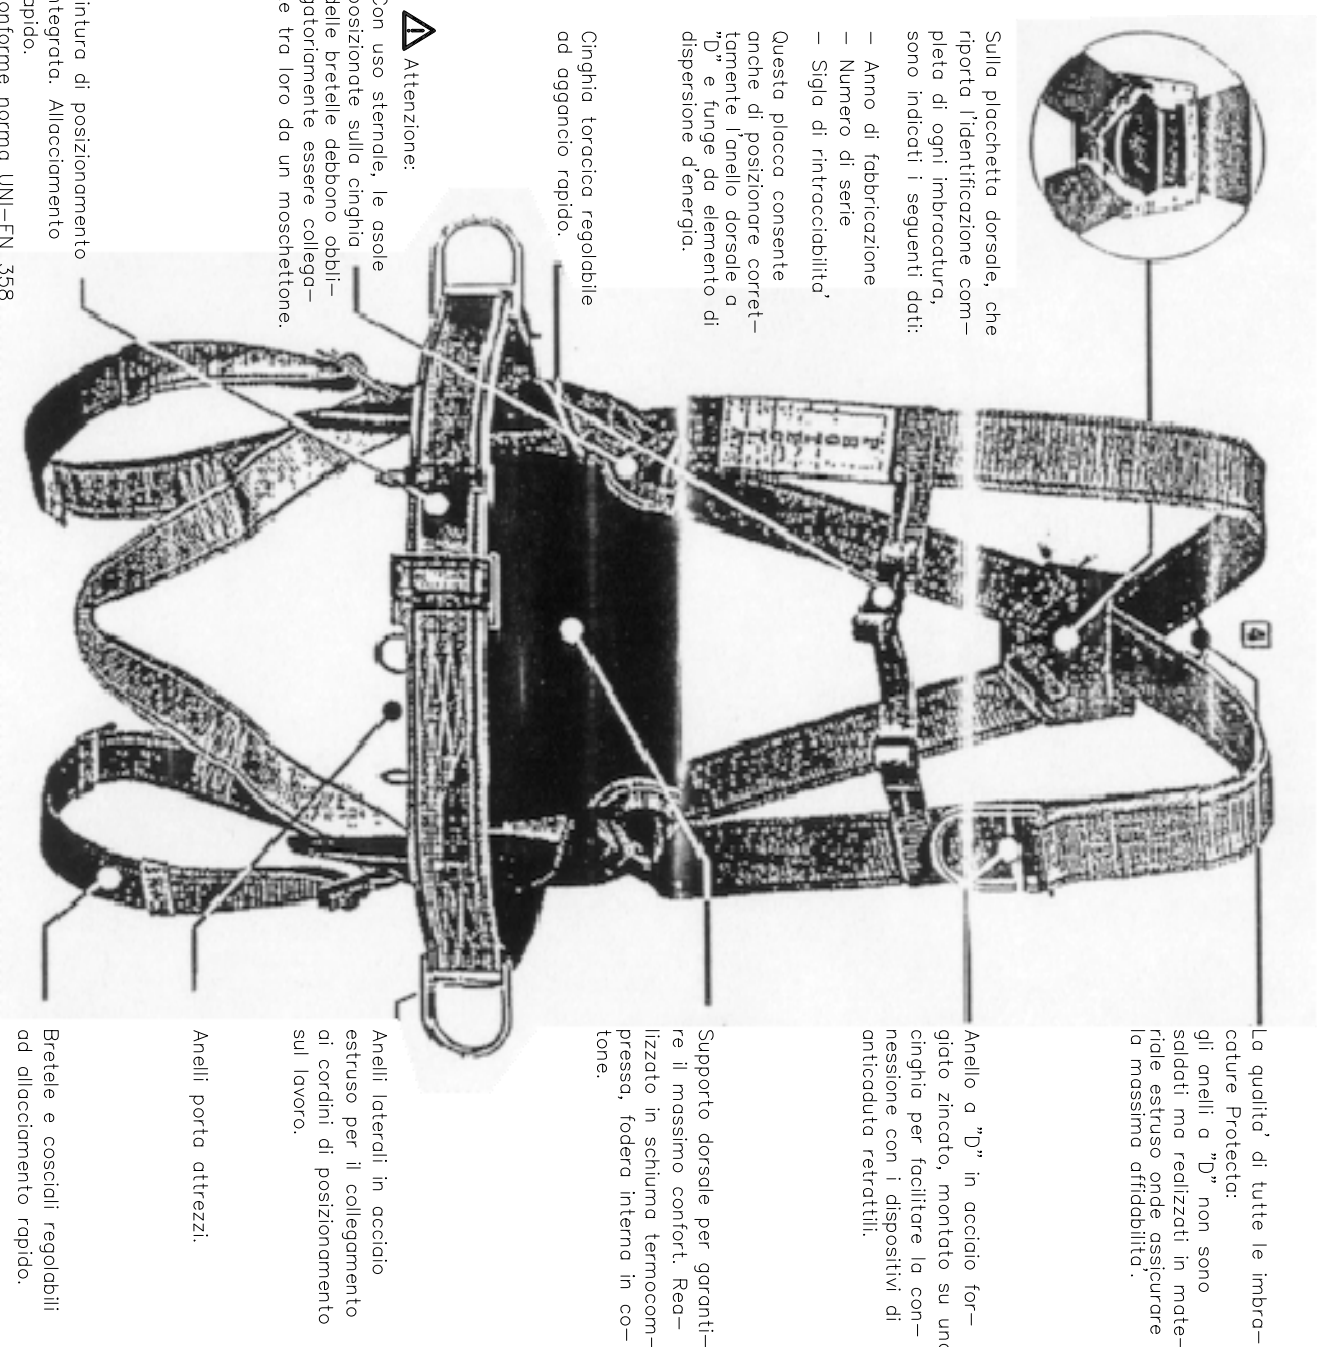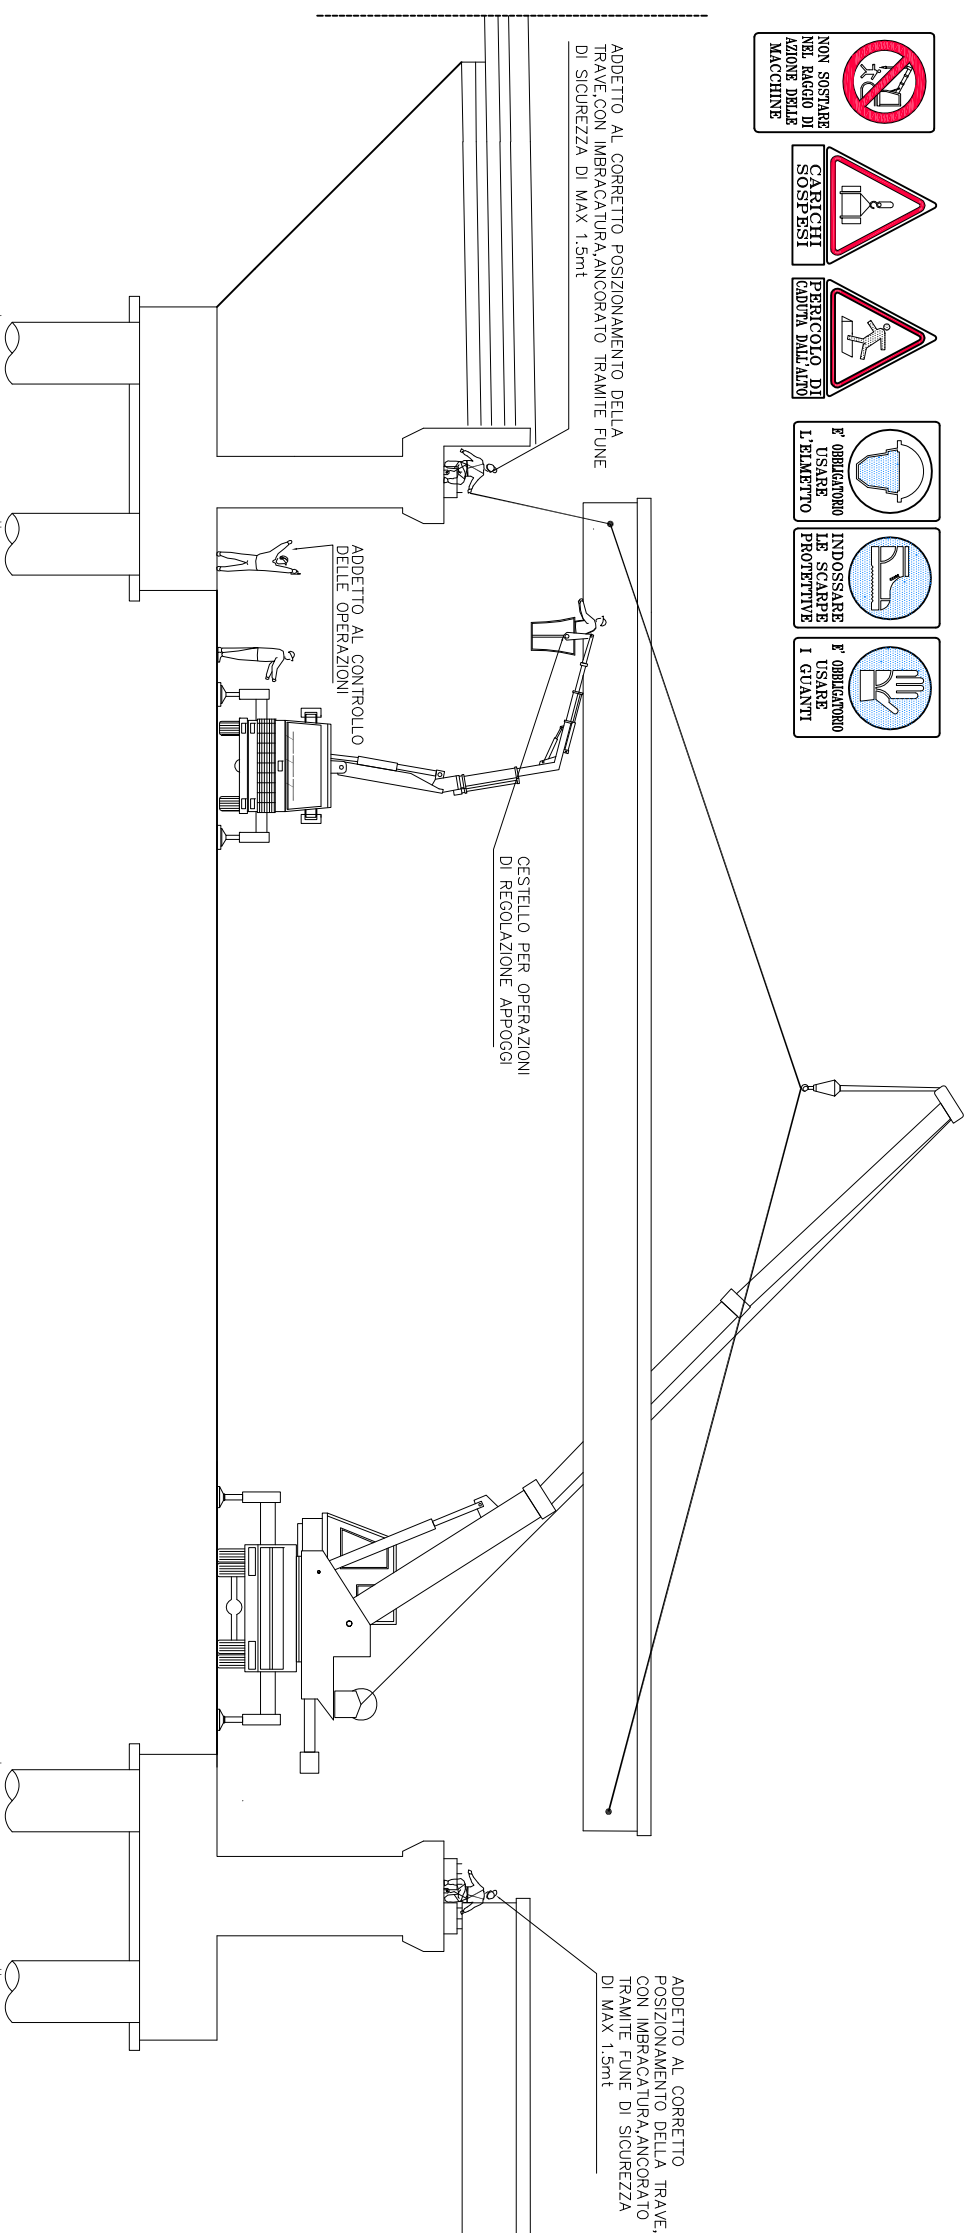



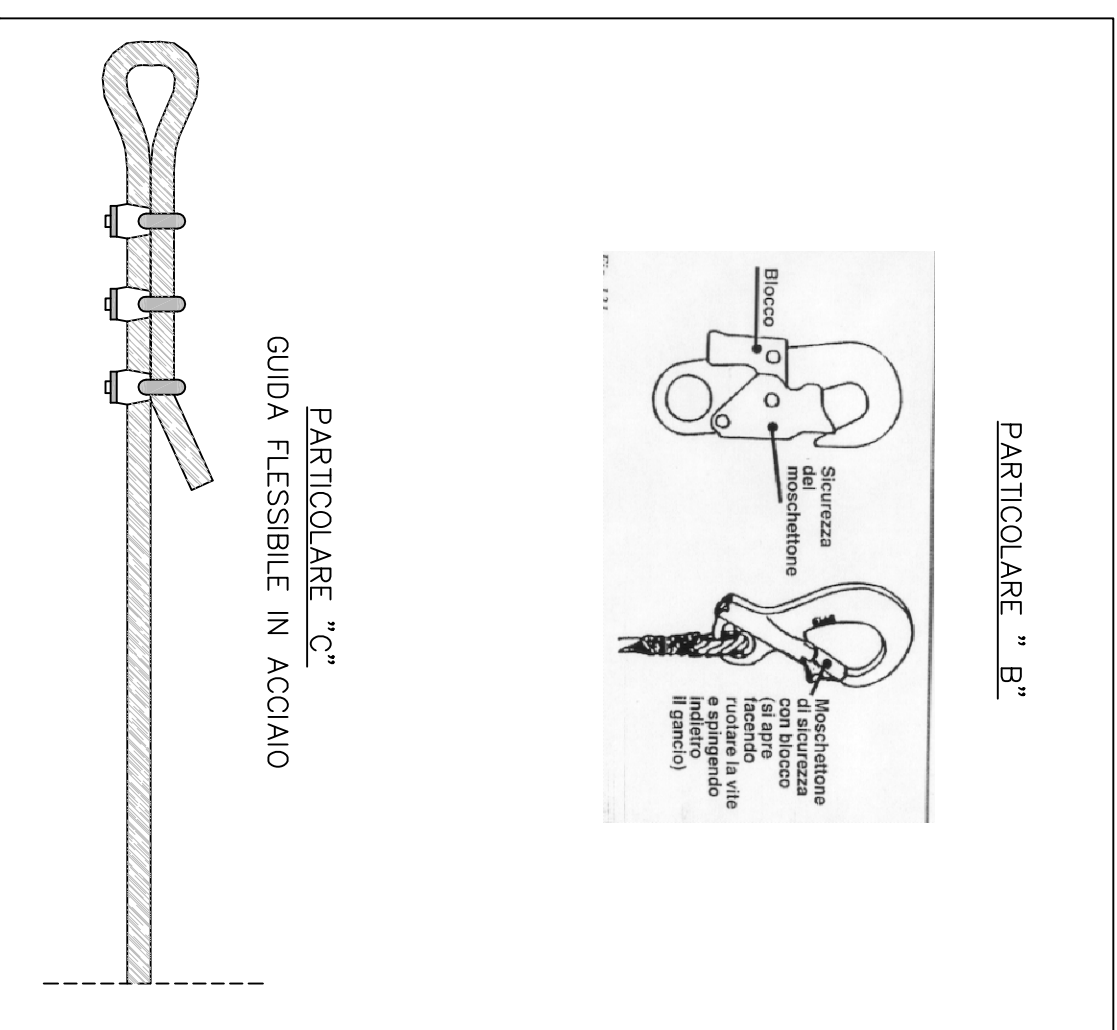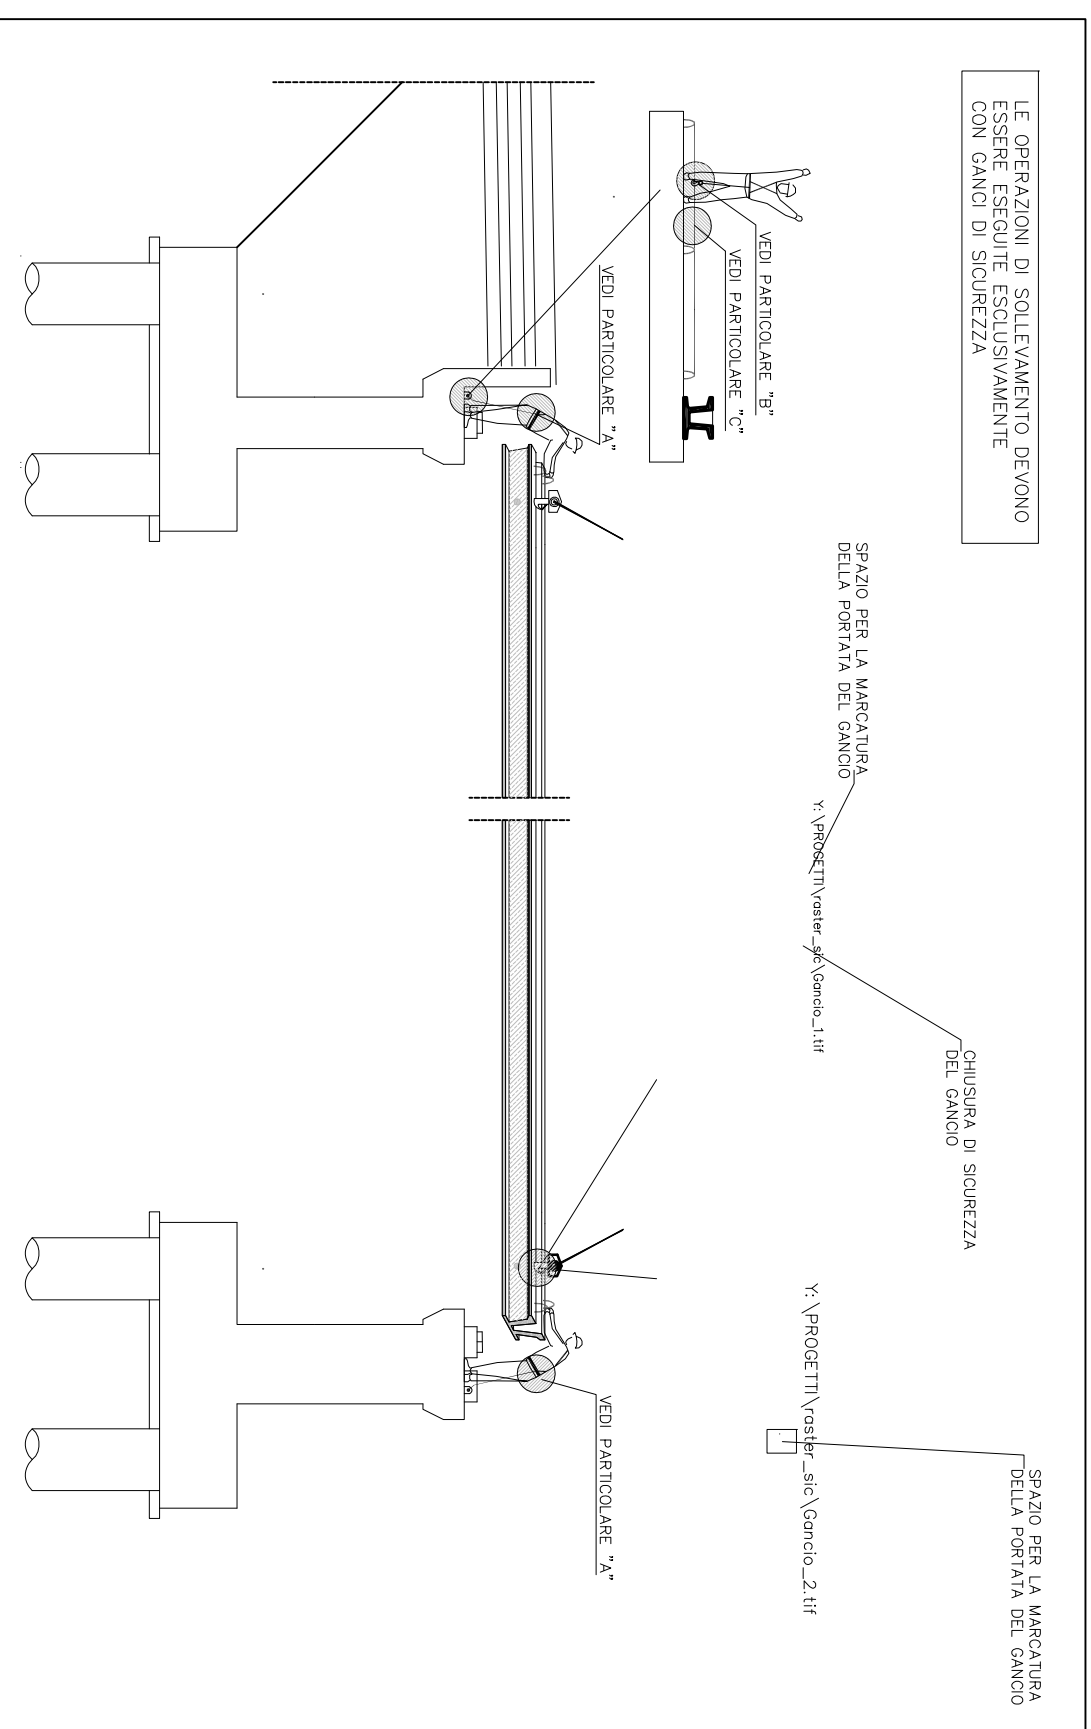







- PERSONALE: P' APPOGGIO DELLA TRAVE NELLA SUA POSIZIONE DEFINITIVA CON L'AUSILIO DEL PERSONALE SPECIALIZZATO CHE OPERA DAL PULVINO CON LE OPERTIVE MISURE DI SICUREZZA DI SEGUITO ELENcate E/O CON L'AUSILIO DI UN CESTELLO ELEVATORE



PARTICOLARE "A"







Mandatario:		Mandatari:		             	
-------------	--	------------	--	---	--



*Comune di Verbania*  
PROVINCIA DI VERBANO CUSIO OSSOLA

**PROGETTAZIONE DEFINITIVA PER APPALTO INTEGRATO  
DELLE OPERE DI "VARIANTE ALL'ABITATO DI VERBANIA"  
DELLA S.S. N.34 - 1° LOTTO**

ELABORATI GENERALI  
PSC - ELABORATI GRAFICI  
VARO TRAVI - MISURE DI PREVENZIONE E PROTEZIONE

<p><b>Mandatario:</b></p> <p>SYSTRA</p>  <p>SISTRA</p>		<p><b>Mandatari:</b></p> 					
<p><b>Il PROGETTISTA:</b></p> <p>Dott. Ing. Alberto Cinischi</p>		<p><b>Il RESPONSABILE:</b></p> <p>Dott. Ing. G.S. Kalanaras</p>		<p><b>Il RESPONSABILE E COORDINATORE DELLA SICUREZZA IN FASE DI PROGETTAZIONE:</b></p> <p>Dott. Ing. A. Salvaggio de Gennaro</p>		<p><b>Il GEOLOGO:</b></p> <p>Dott. Carlo Alfesio</p>	
<p>COMMESSA</p> <p>B557</p>	<p>FASE</p> <p>Pd</p>	<p>COMPARTO</p> <p>GPR</p>	<p>DOCUMENTO</p> <p>VV 00 RG 0 1 14</p>		<p>REV</p> <p>0</p>	<p>SCALA</p> <p>VARIE</p>	<p>FILE</p> <p>GPRW00RC01140.DWG</p>

3				
2				
1				
0	30/05/2012	PRIMA EMISSIONE	M. COA	
REV.	DATA	DESCRIZIONE	REDATTO	VERIFICATO
				A. SALVATO
				A. CROCHI
				A. APPROVATO
				A. AUTORIZZATO