




FASE 1 : SCAVO - PERFORAZIONE

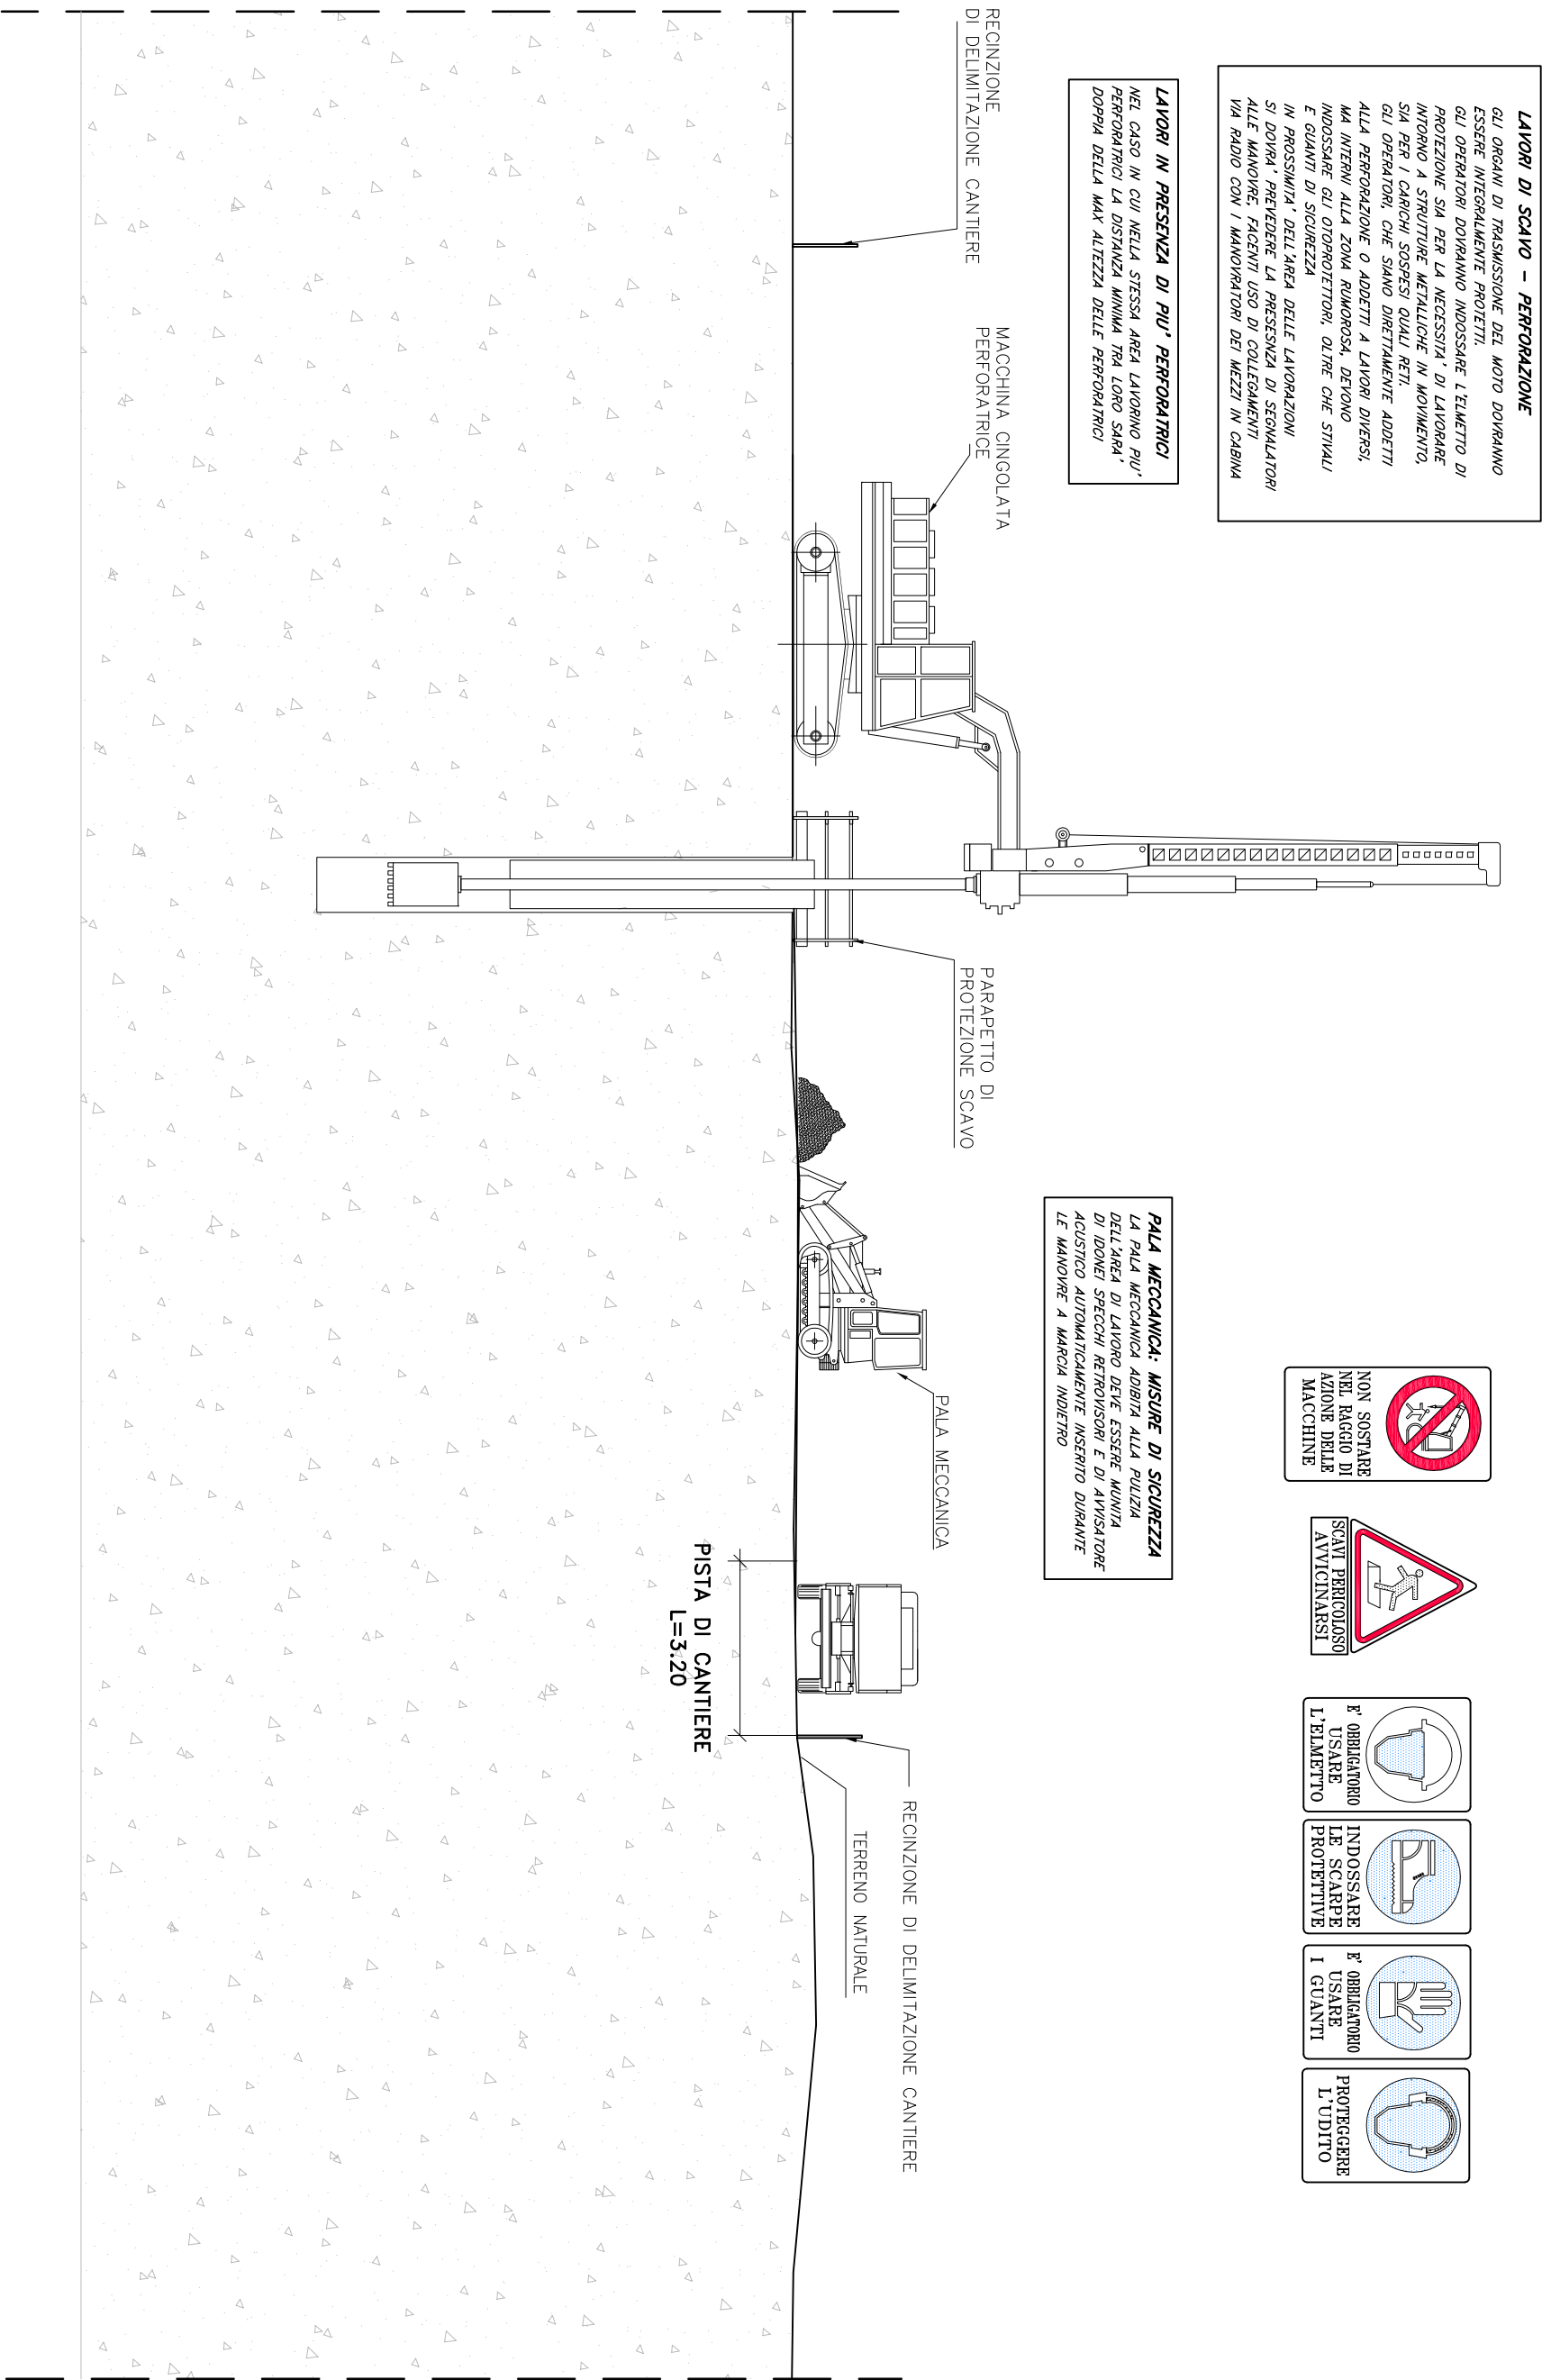


FASE 3 : GETTO CLS

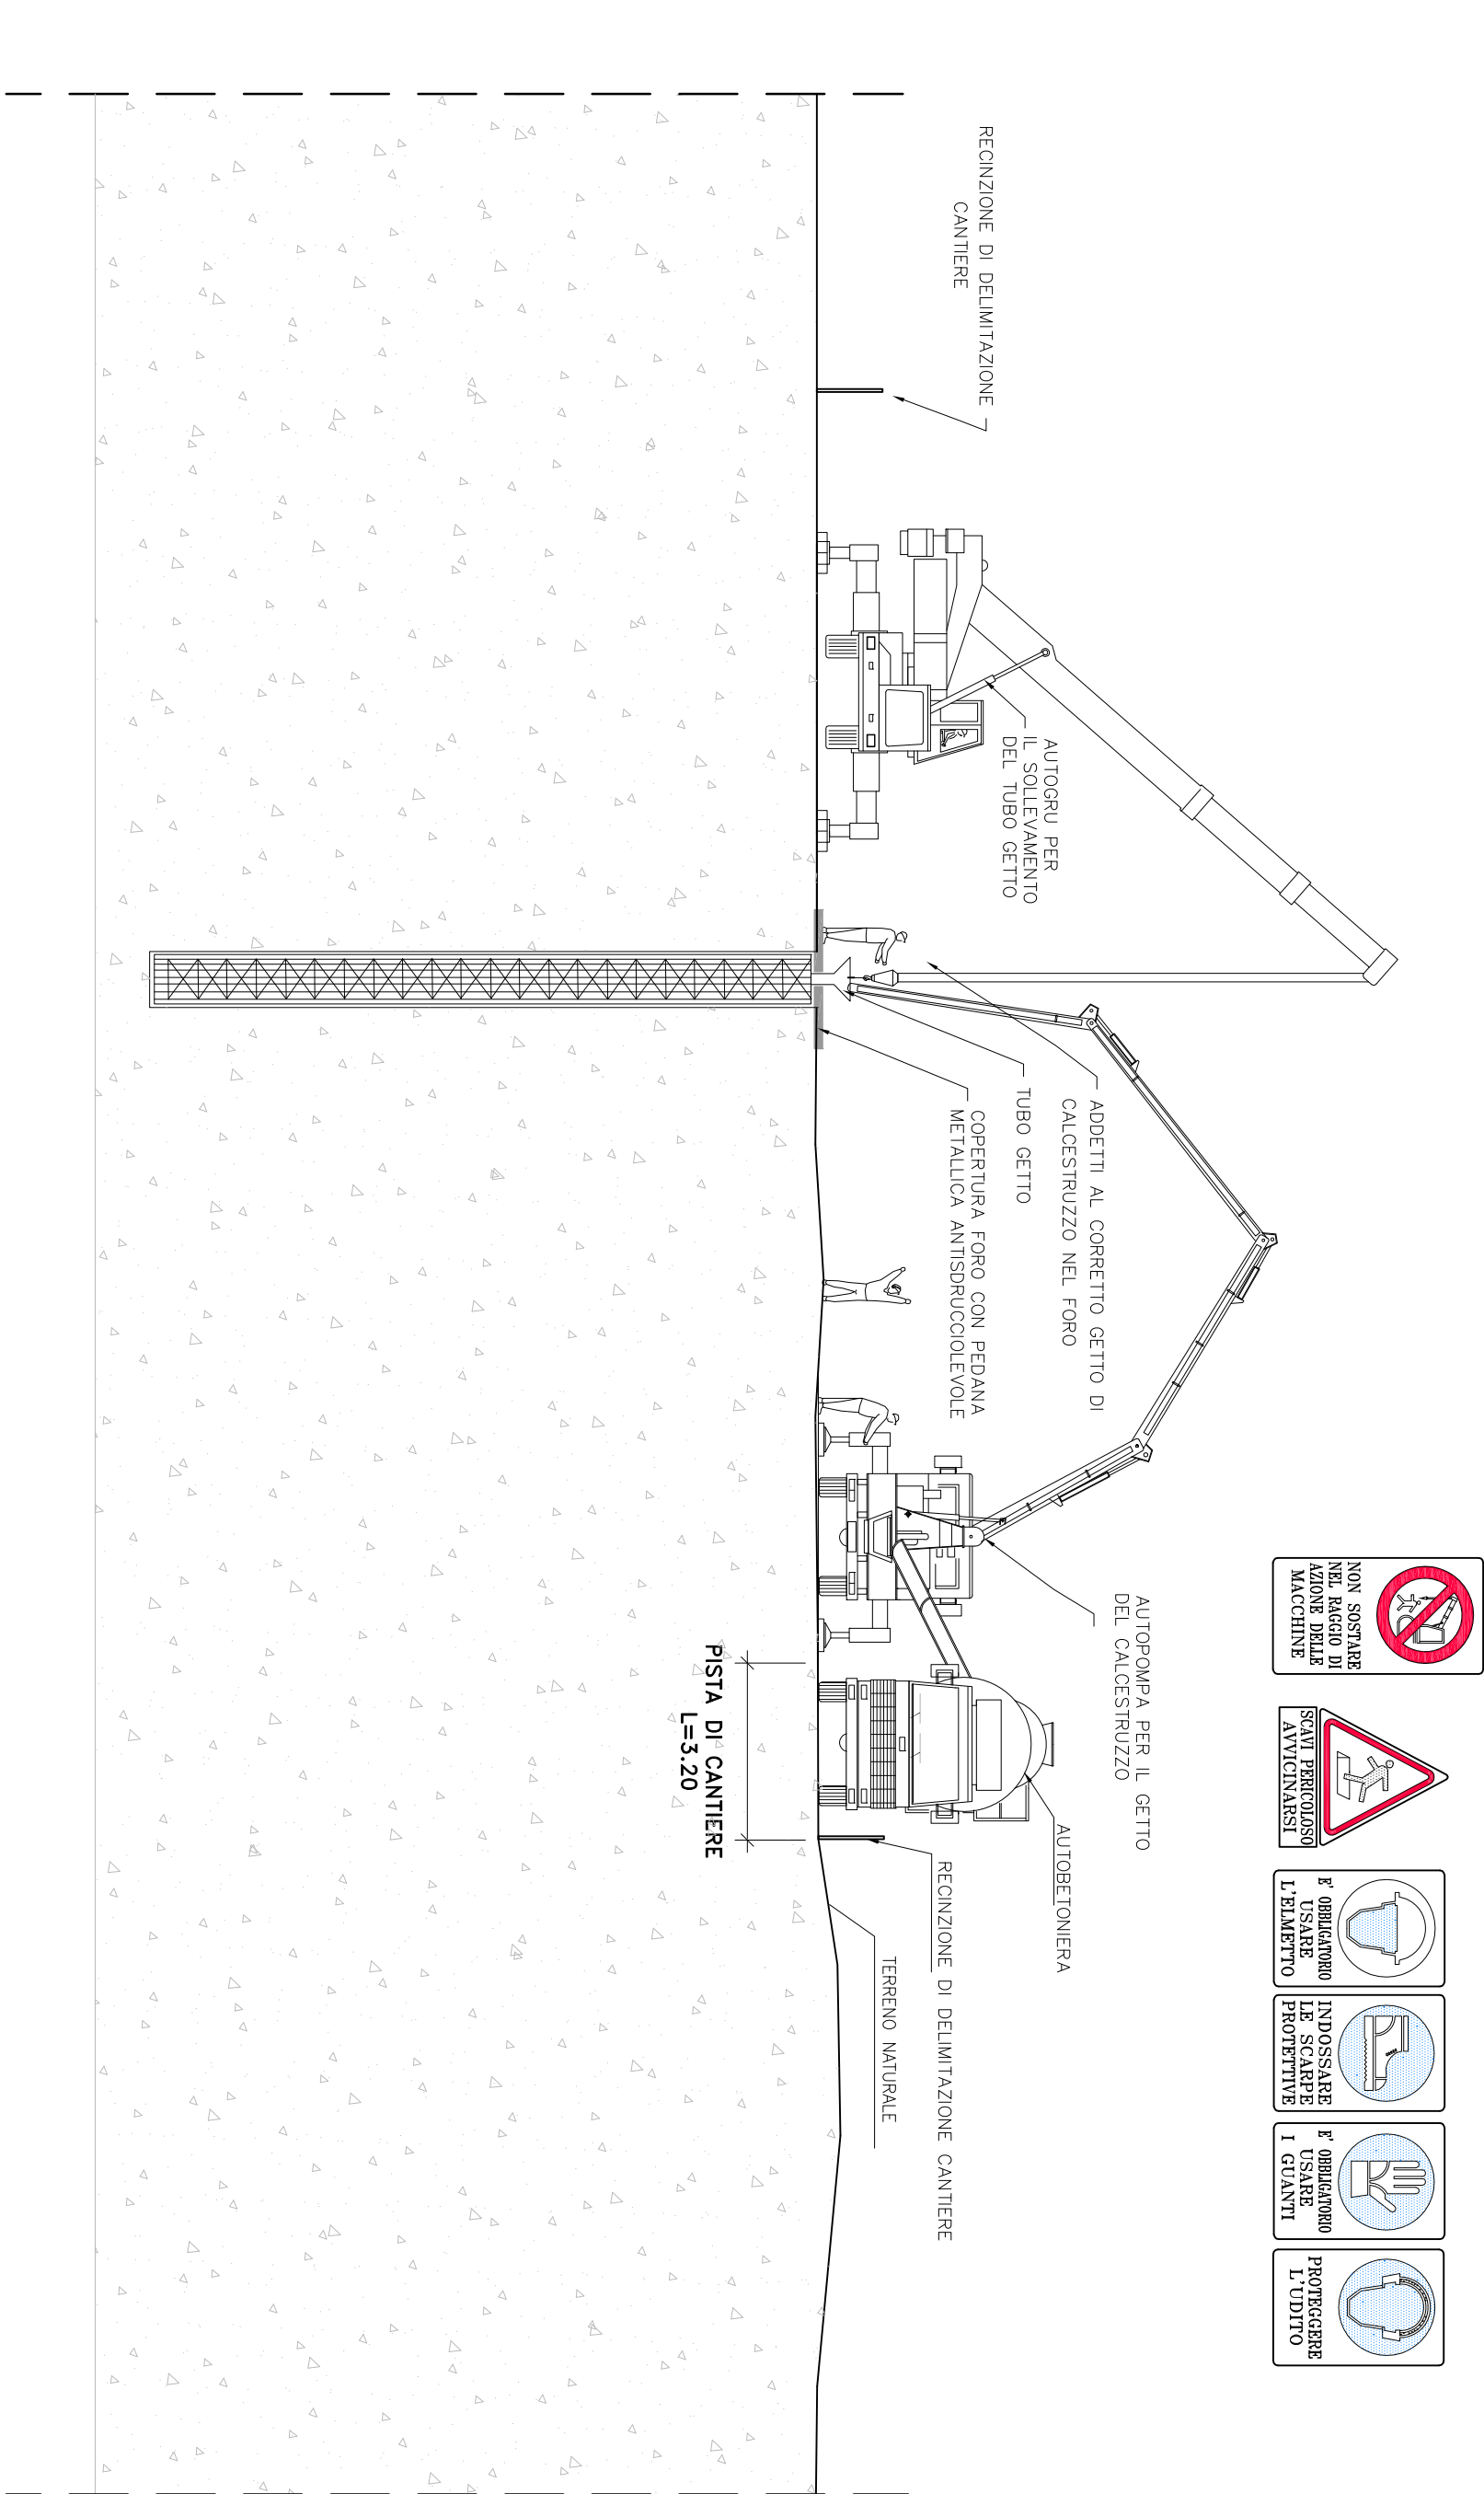

FASE 2 : POSA GABBIA ARMATURE

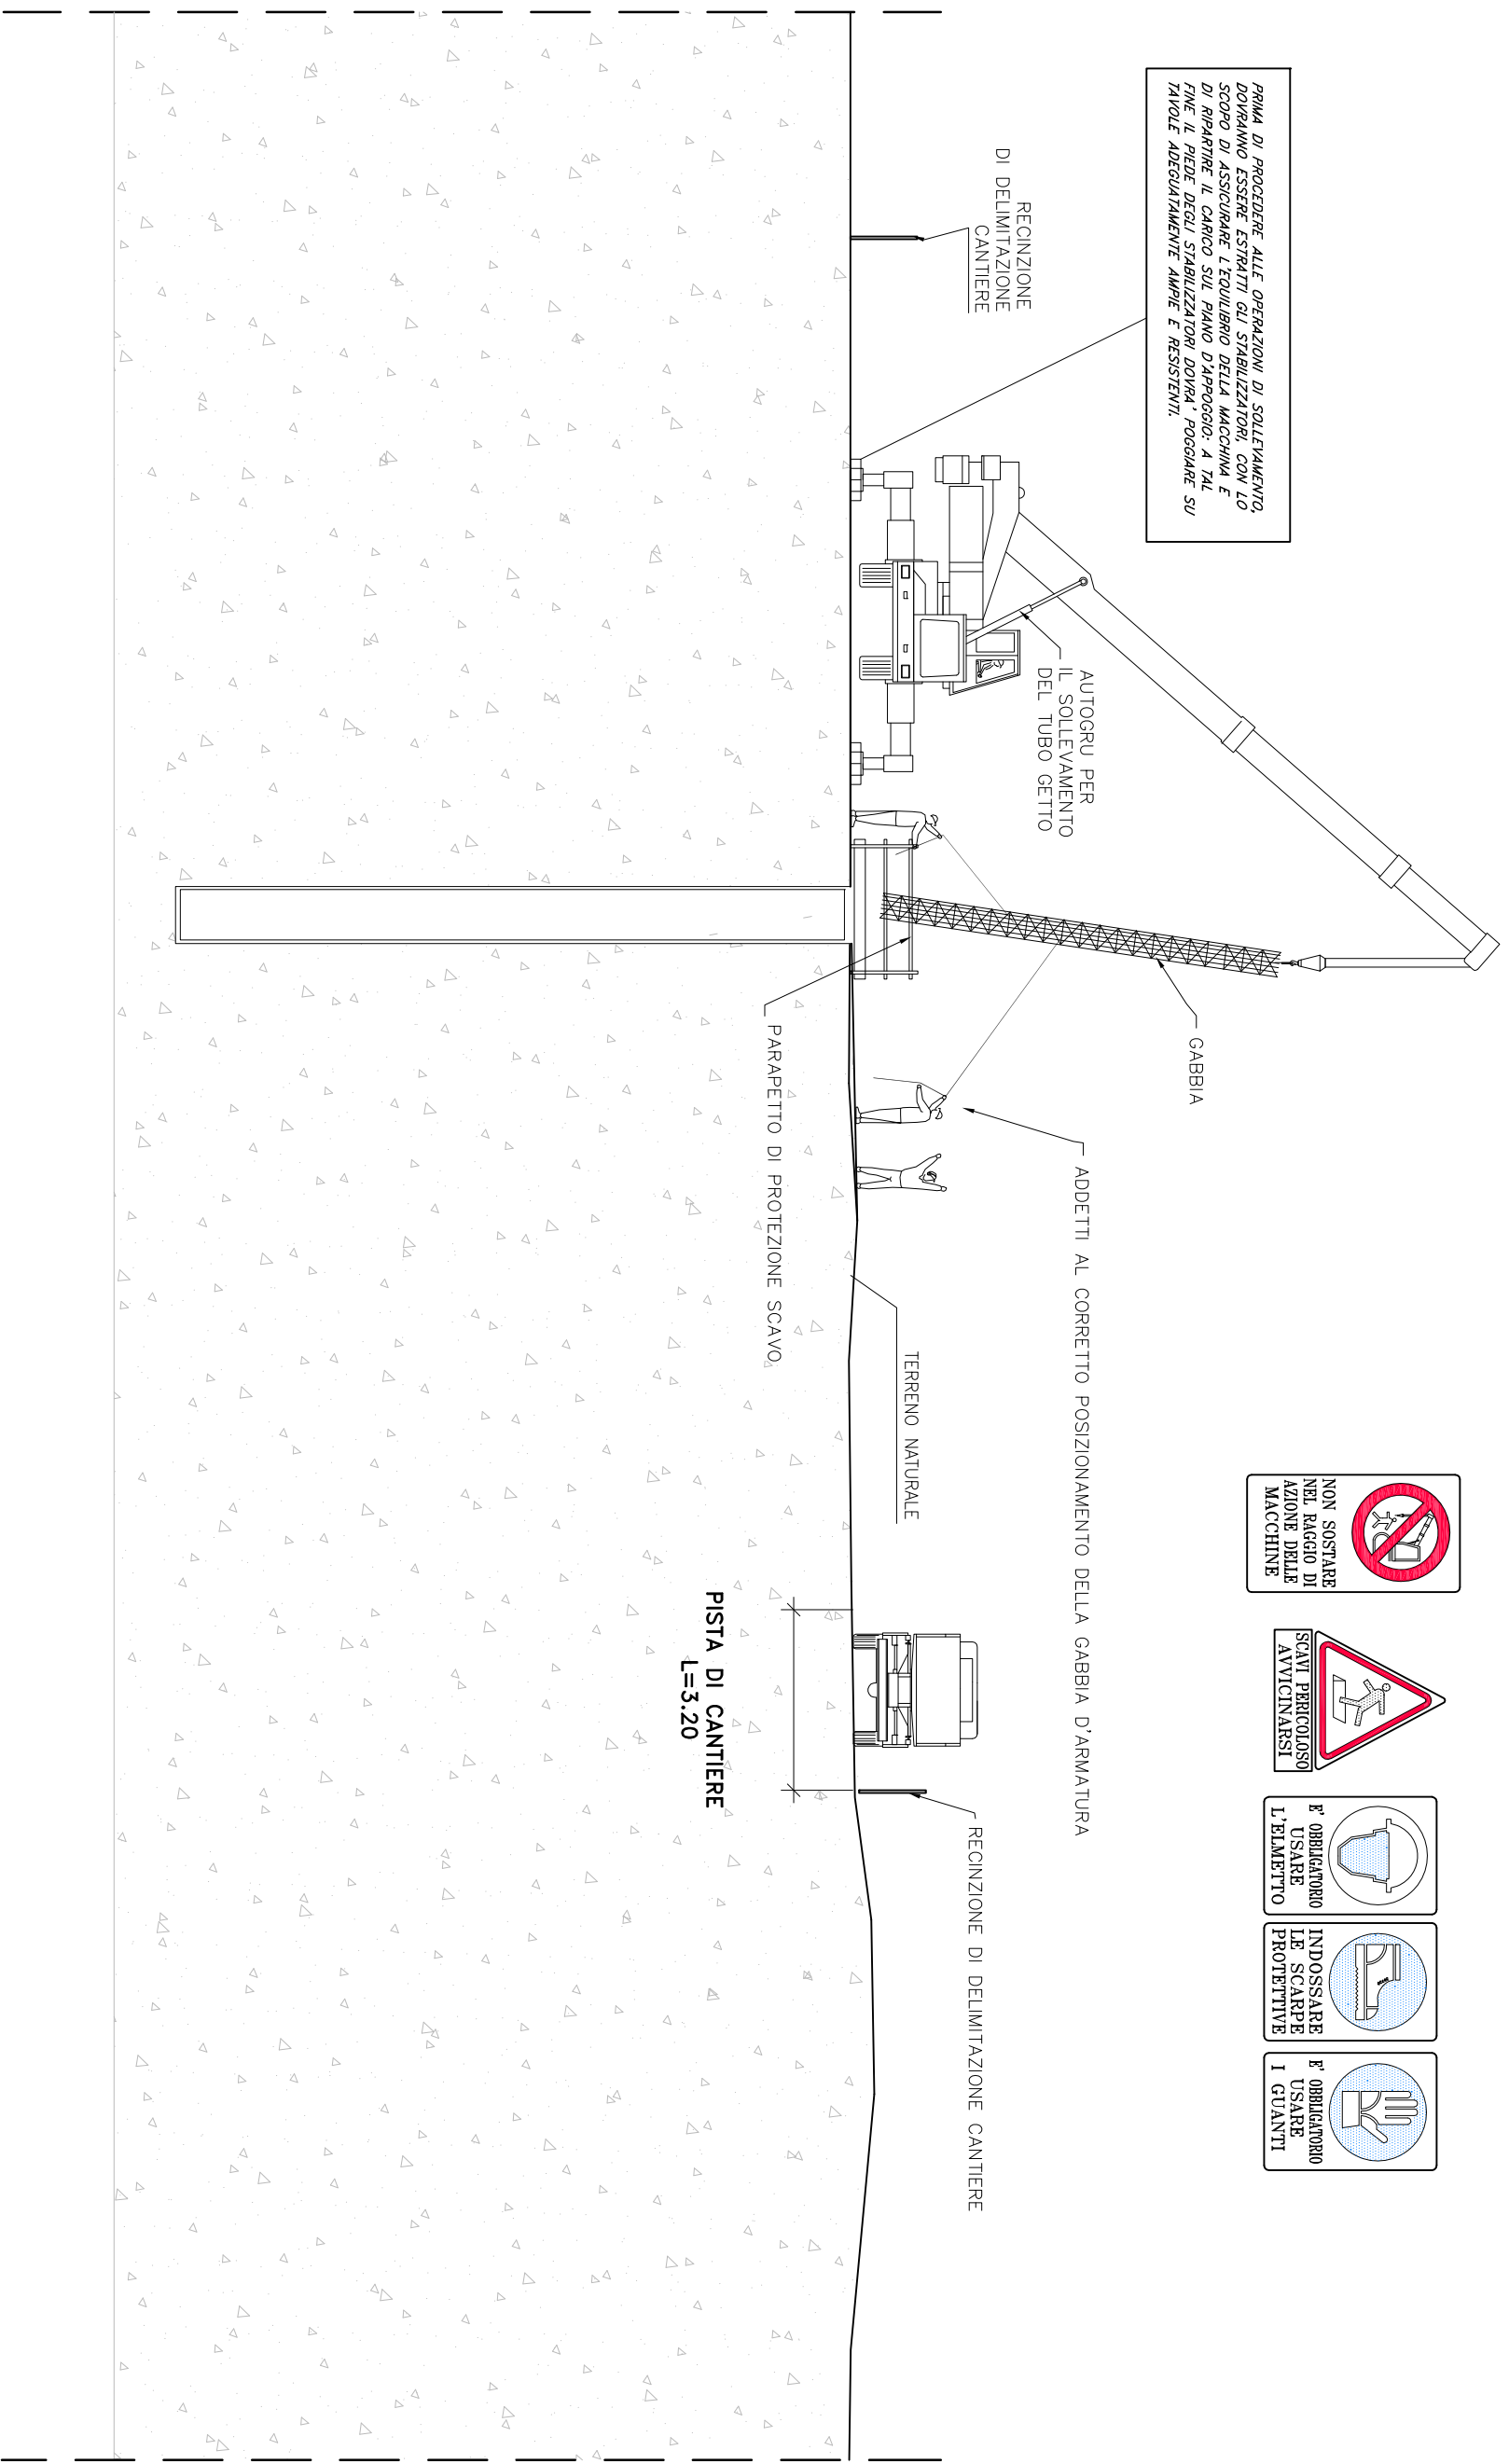

PARTICOLARE DEL PARAPETTO

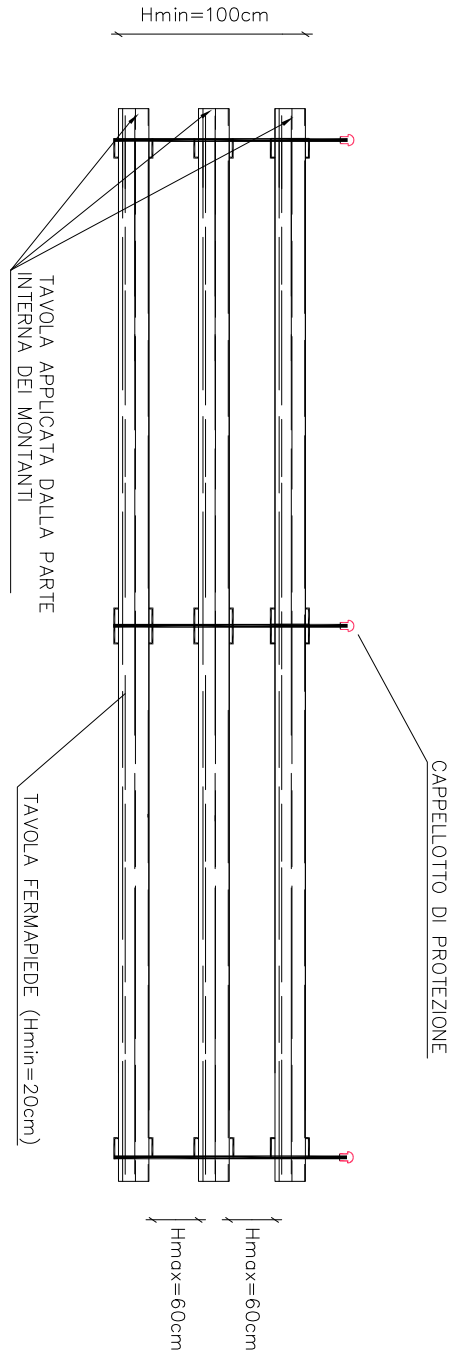





Comune di Verbania
PROVINCIA DI VERBANO CUSIO OSSOLA



PROGETTAZIONE DEFINITIVA PER APPALTO INTEGRATO
DELLE OPERE DI "VARIANTE ALL'ABITATO DI VERBANIA"
DELLA S.S. N.34 - 1° LOTTO

ELABORATI GENERALI
PSC - ELABORATI GRAFICI
PERFORAZIONE PALI
MISURE DI PREVENZIONE E PROTEZIONE

Mandatario:		Mandanti:	
			
IL RESPONSABILE E COORDINATORE DELLA SICUREZZA IN FASE DI PROGETTAZIONE:		IL RESPONSABILE E COORDINATORE DELLA SICUREZZA IN FASE DI PROGETTAZIONE:	
Dott. Ing. Alberto Ciochetti		Dott. Ing. A. Salvaggio de Gennaro	
			

COMMESSA	FASE	DOCUMENTO	REV	SCALA	FILE
B35/7	P/D	GPR	WV00RG0116	0	VARIE GPRW00RC01160.DWG
2					
1					
0	30/05/2012	PRIMA EMISSIONE	M. COA	L. MELCA	A. SALVAGGIO
REV.	DATA	DESCRIZIONE	REDATTO	VERIFICATO	APPROVATO