



– ESECUZIONE DELLO SCAVO  
– MONTAGGIO DELLE OPERE PROVVISORIALI


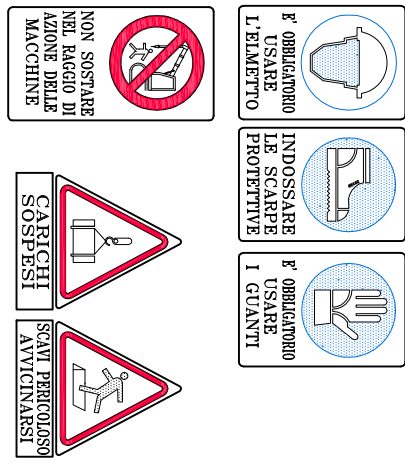


ESCAVATORE PER L'ESECUZIONE DELLO SCAVO

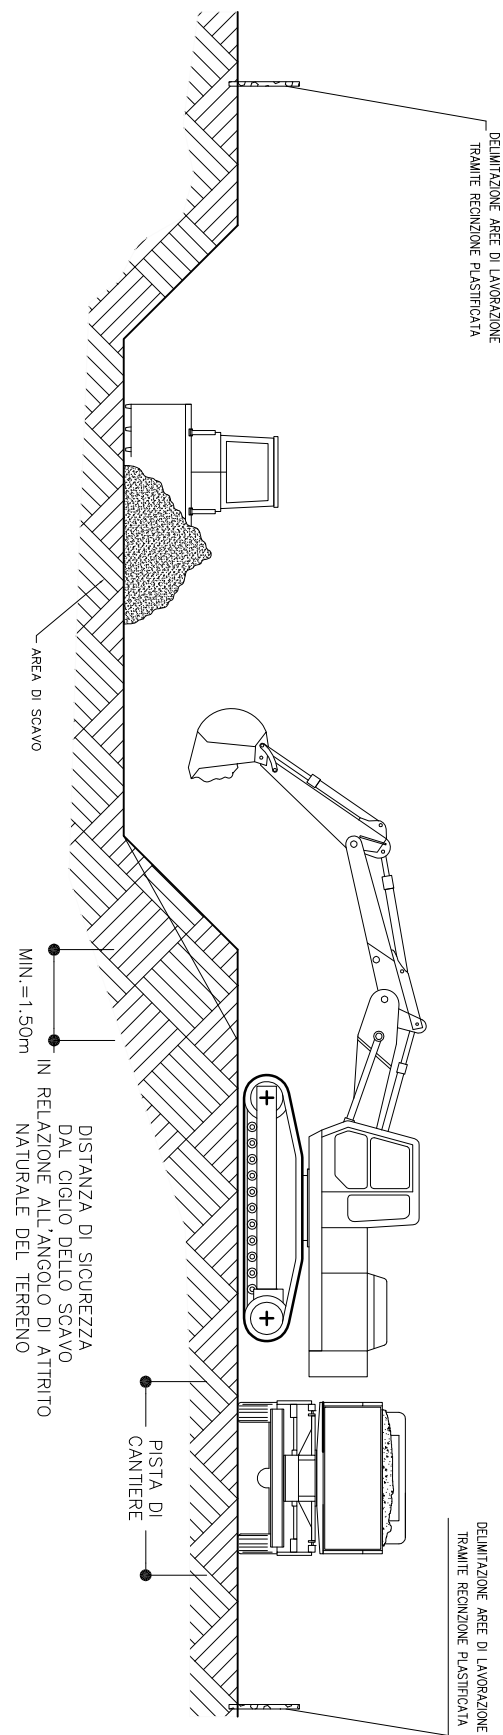



FASE 1

– ARMATURA E GETTO DELLA SOLETTA DI BASE  
–MONTAGGIO DELLE OPERE PROVVISORIALI  
– MONTAGGIO DEL CASSERO ESTERNO  
– POSA IN OPERA DEI FERRI D'ARMATURA

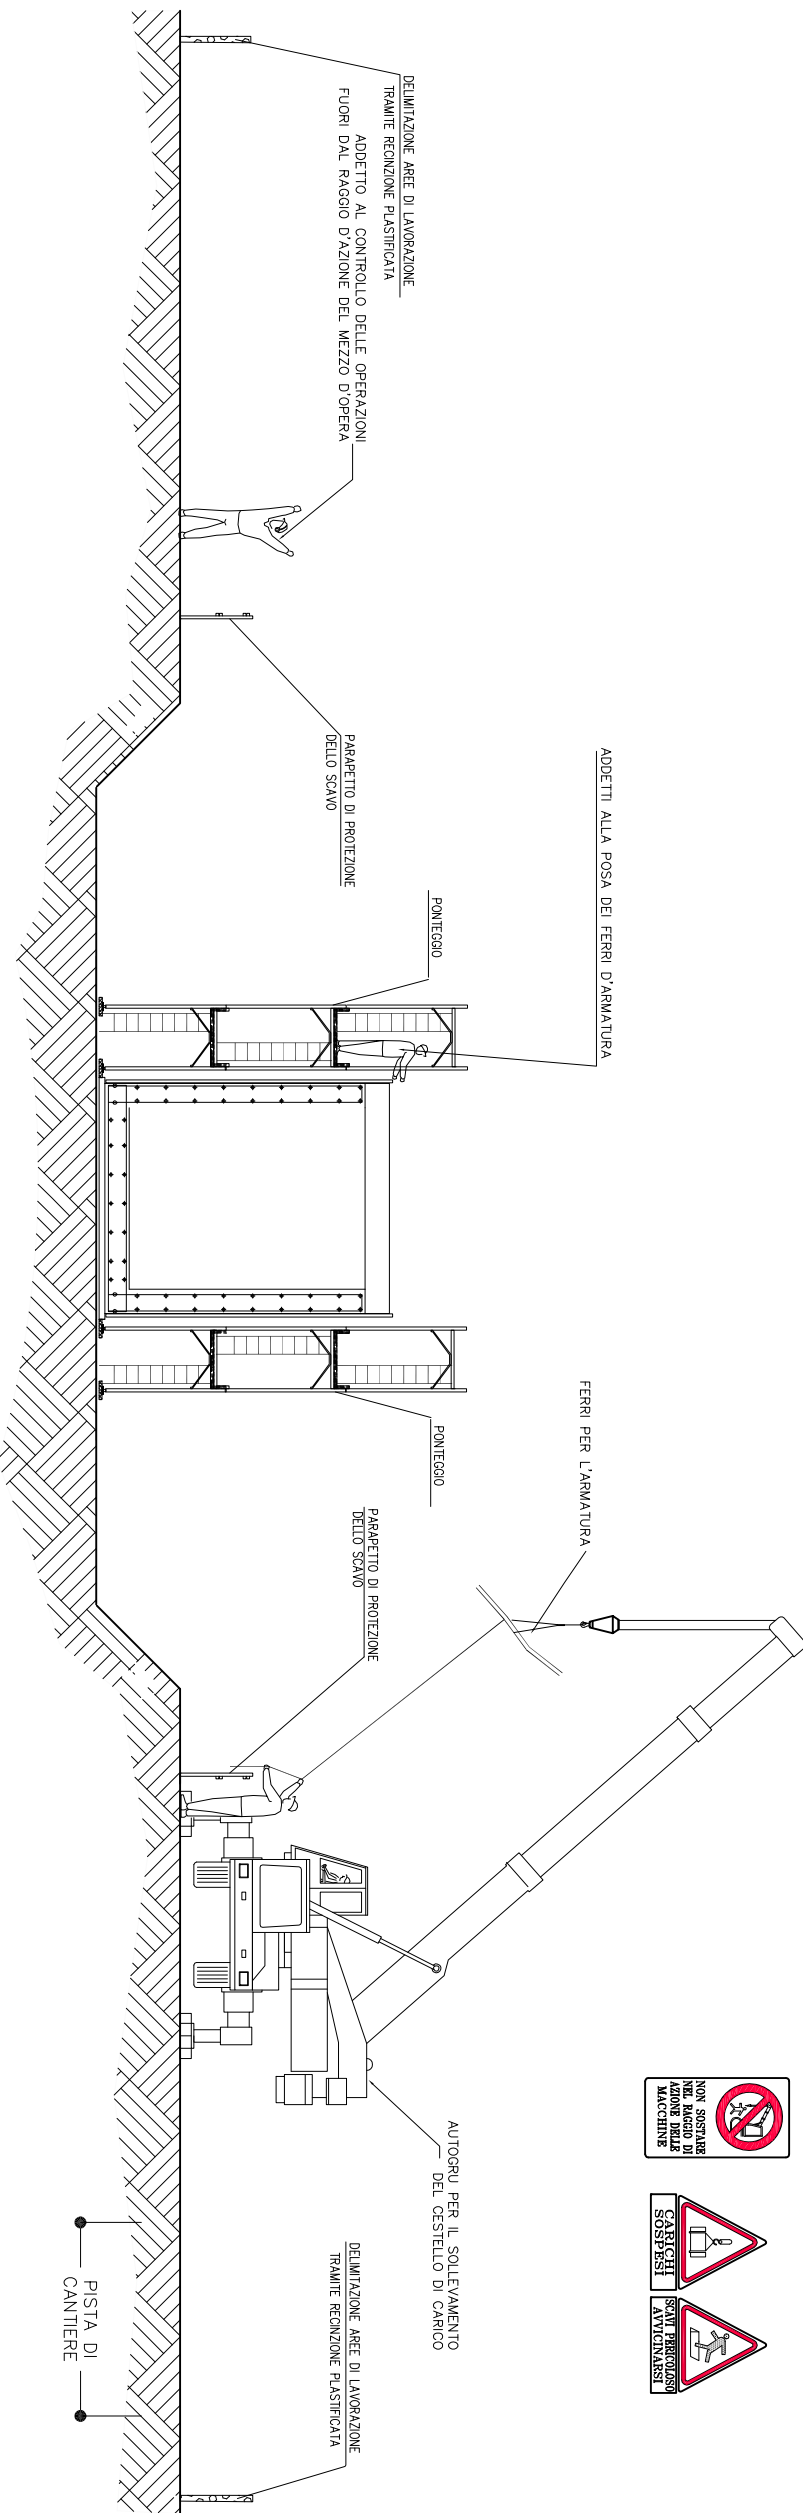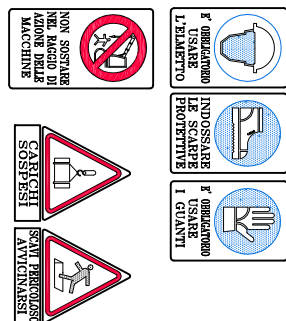



FASE 2

– MONTAGGIO DEL CASSERO INTERNO  
– GETTO DEL CALCESTRUZZO

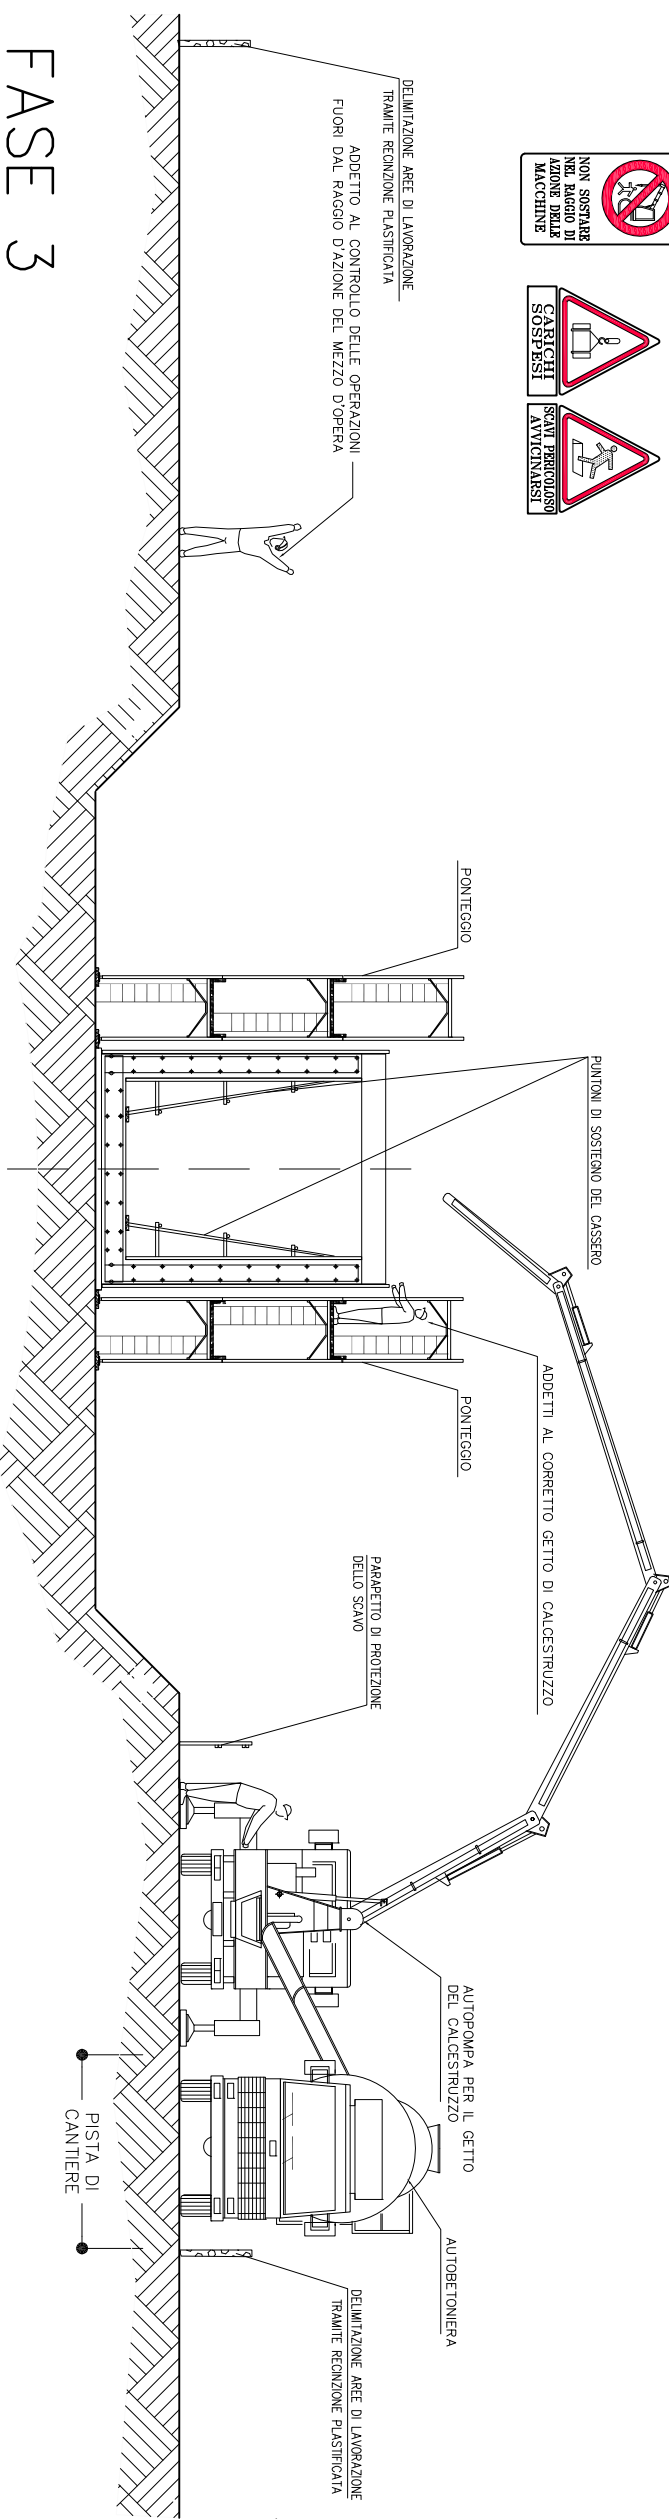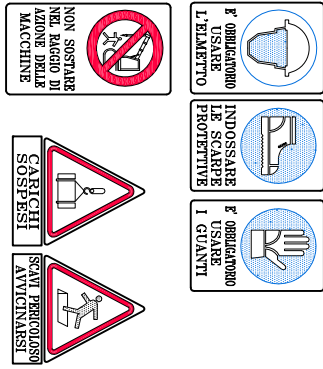


FASE 3

– MONTAGGIO DEL CASSERO E PUNTELLAMENTO  
– POSA IN OPERA DEI FERRI D'ARMATURA

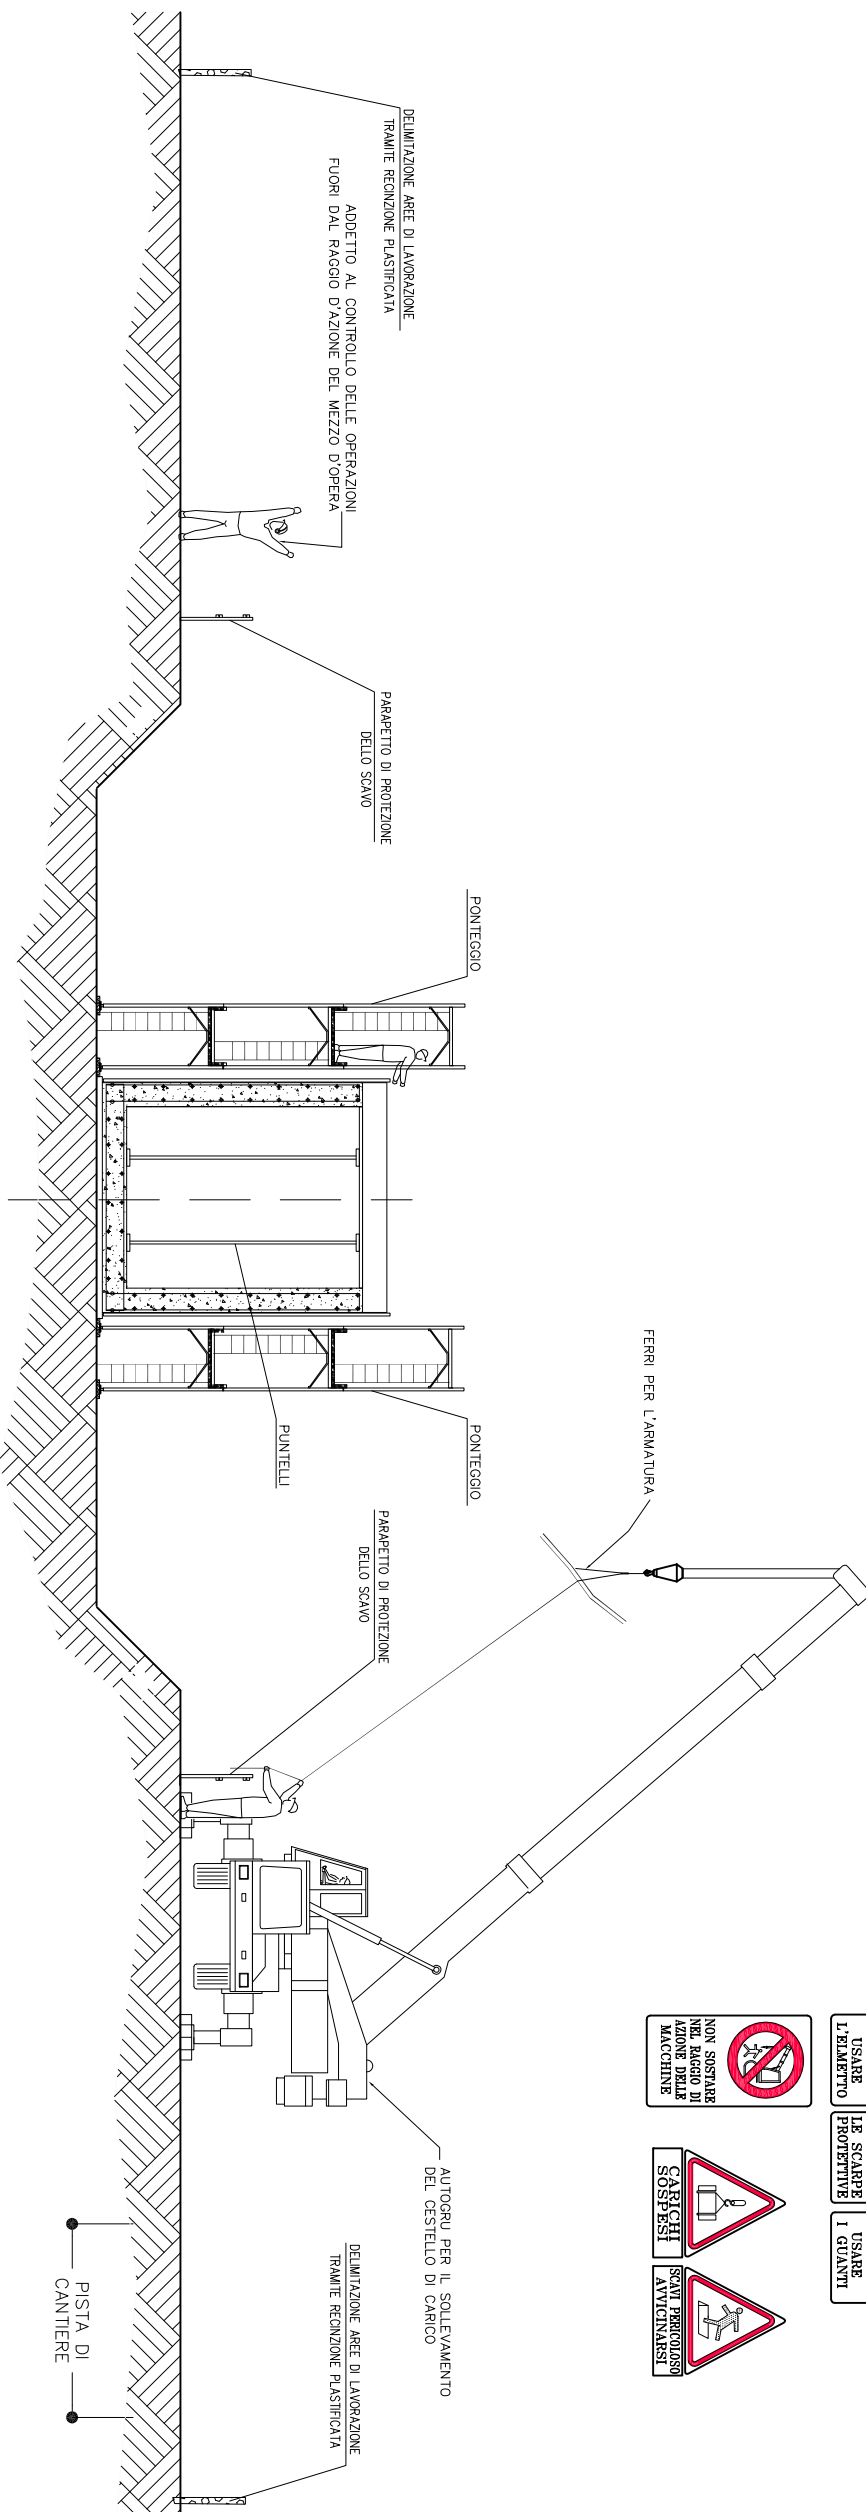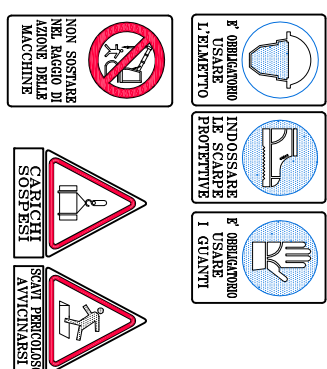

FASE 4

– GETTO DEL CALCESTRUZZO

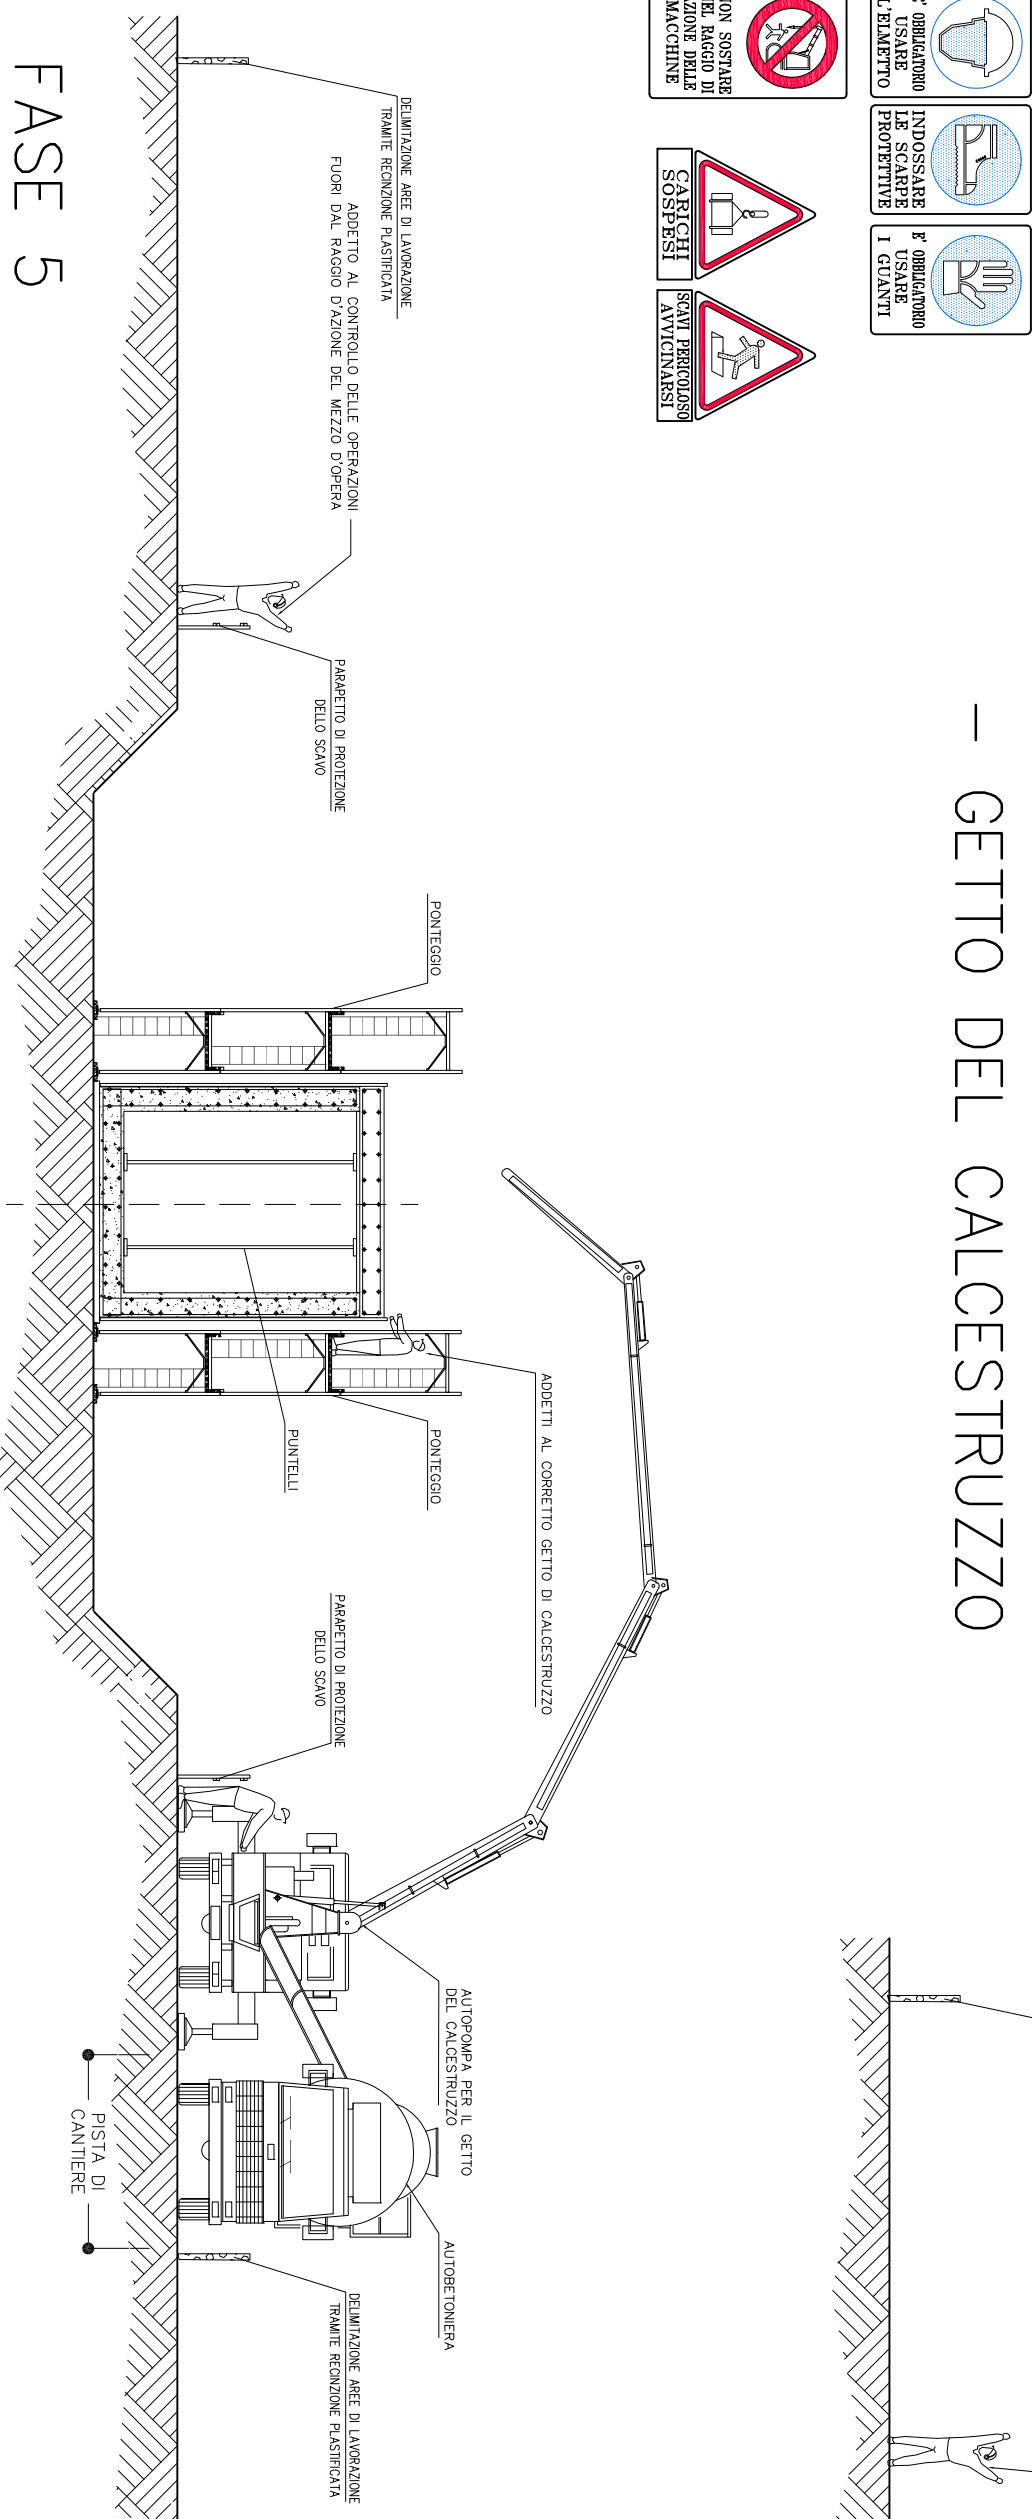

FASE 5



Comune di Verbania  
PROVINCIA DI VERBANO CUSIO OSSOLA

PROGETTAZIONE DEFINITIVA PER APPALTO INTEGRATO  
DELLE OPERE DI "VARIANTE ALL'ABITATO DI VERBANIA"  
DELLA S.S. N.34 - 1° LOTTO

ELABORATI GENERALI  
PSC - ELABORATI GRAFICI  
ESECUZIONE DI OPERE IN C.A.  
MISURE DI PREVENZIONE E PROTEZIONE

Mandatara:		Mandanti:		FILE	
COMMESSA		DOCUMENTO		SCALA	
B35/7		P.D.		GPR	
FASE		COMPARTO		DOCUMENTO	
P.D.		GPR		VV00R600117	
REV		VARIE		GPRV00R001170.DWG	
PRIMA EMISSIONE		M. COA		L. MELCA	
DESCRIZIONE		REDATTO		VERIFICATO	
DATA		APPROVATO		AUTORIZZATO	
REV.		DATA		APPROVATO	
3					
2					
1					
0		30/05/2012			