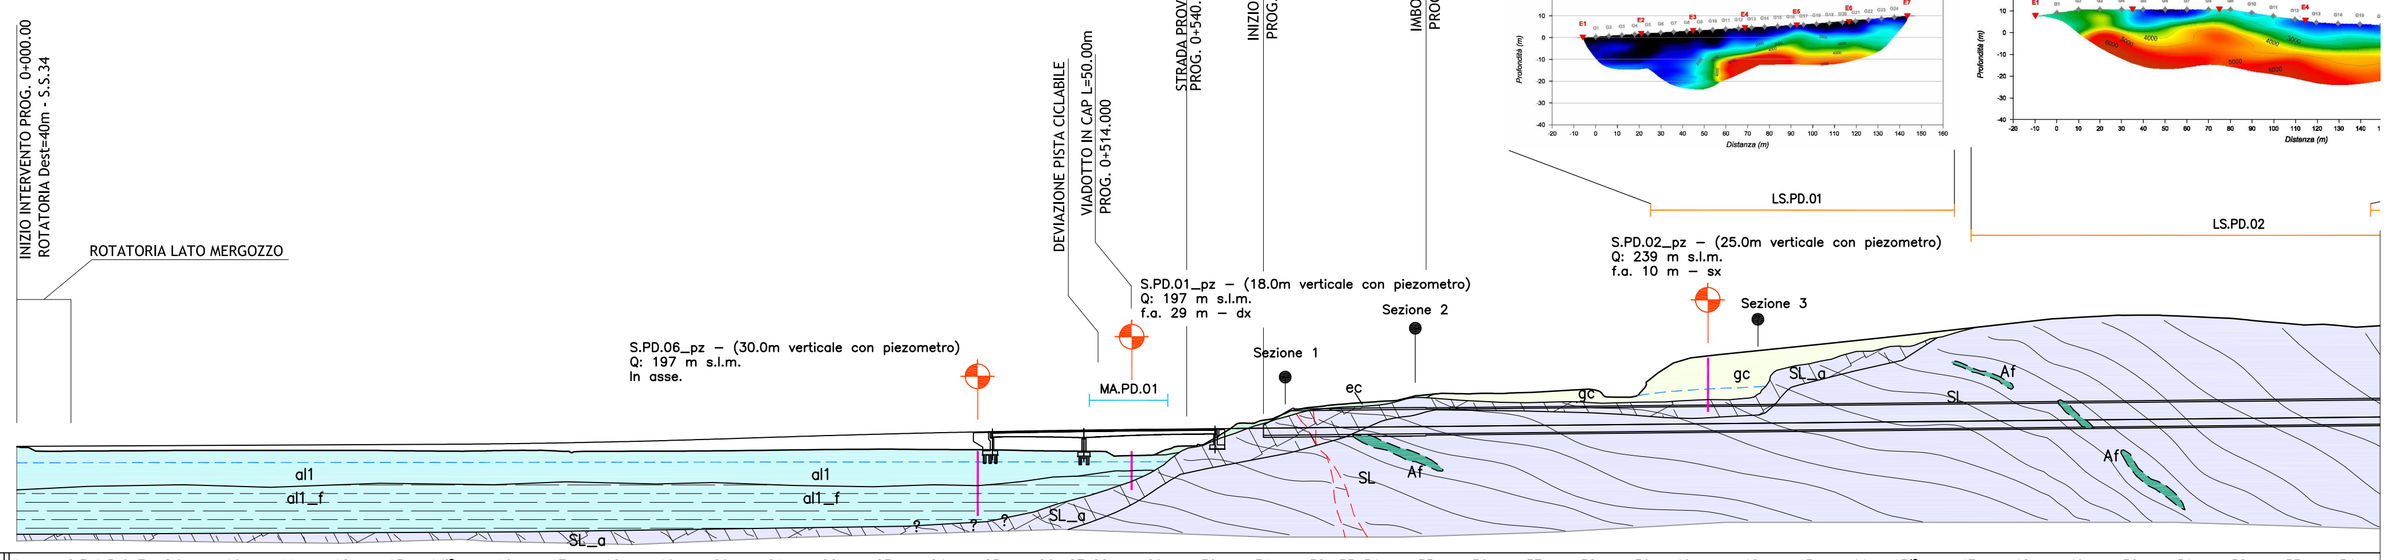
INIZIO INTERVENTO PROG. 0+000.00
ROTATORIA Dext=40m - S.S.34
ROTATORIA LATO MERGOZZO
DEVIAZIONE PISTA CICLABILE
VIADOTTO IN CAP L=50.00m
PROG. 0+514.000
STRADA PROVINCIALE SP24
PROG. 0+540.000
INIZIO GALLERIA ARTIFICIALE
PROG. 0+575.000
IMBOCCO GALLERIA NATURALE
PROG. 0+650.000
S.PD.06_pz – (30.0m verticale con piezometro)
Q: 197 m s.l.m.
In asse.
S.PD.01_pz – (18.0m verticale con piezometro)
Q: 197 m s.l.m.
f.a. 29 m – dx
MA.PD.01
Sezione 1
Sezione 2
Sezione 3
ec
gc
SL_a
Af
SL
al1
al1_f
1/2000
1/2000
QT.RIF. 150.000

Profondità (m)
Distanza (m)
LS.PD.01
LS.PD.02
S.PD.02_pz – (25.0m verticale con piezometro)
Q: 239 m s.l.m.
f.a. 10 m – sx

| | | |