


## QUADRO DI UNIONE

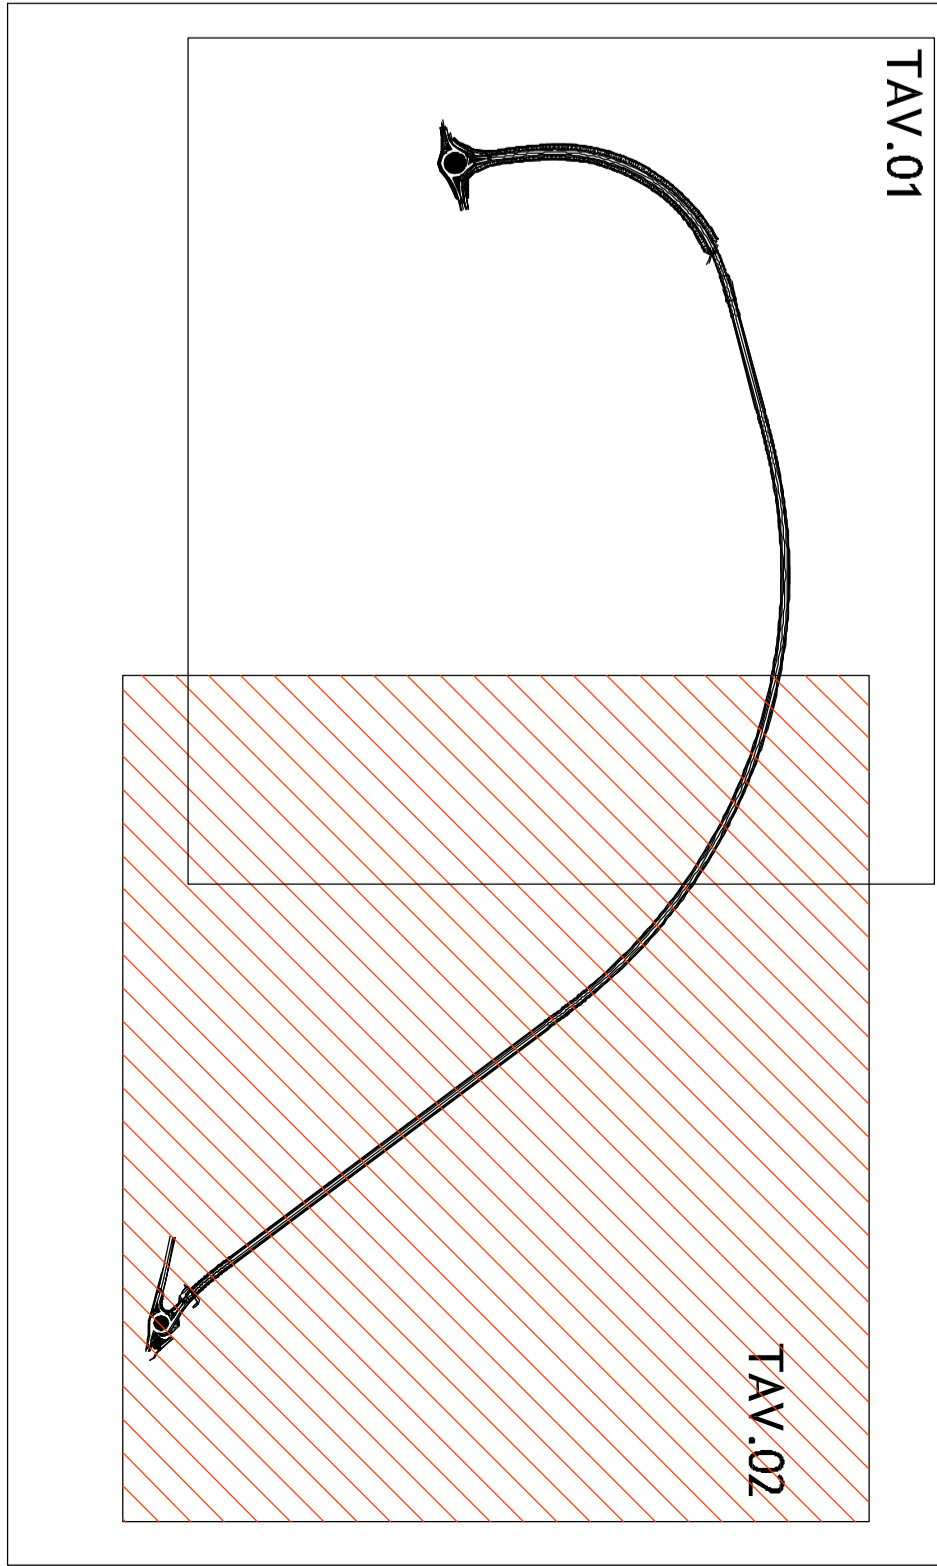

## ASSE VIABILITA' DI PROGETTO

*Comune di Verbania*  
PROVINCIA DI VERBANO CUSO OSSOLA

**PROGETTAZIONE DEFINITIVA PER APPALTO INTEGRATO  
DELLE OPERE DI "VAIANTE ALL'ABITATO DI VERBANIA"  
DELLA S.S. N.34 - 1° LOTTO**

PROGETTO DELL'INFRASTRUTTURA  
PROGETTO STRADALE  
CARTOGRAFIA STATO DI FATTO - "TAV. 2

[illegible]

COMMESSA	FASE	COMPLETATO	DOCUMENTO	REV	SQUA	FILE
B557	P/D	S/U	11.000.000.000	3	12003	S/AN/11FC/023.000
3						
2						
1						
0	30/05/2012		PRIMA MISURONE	- 4 + 4 / 4		A. DECCI
REV.	DATA		DESCRIZIONE	REDAITO	VERIFICATO	APPROVATO
						APPROVATO