


QUADRO DI UNIONE

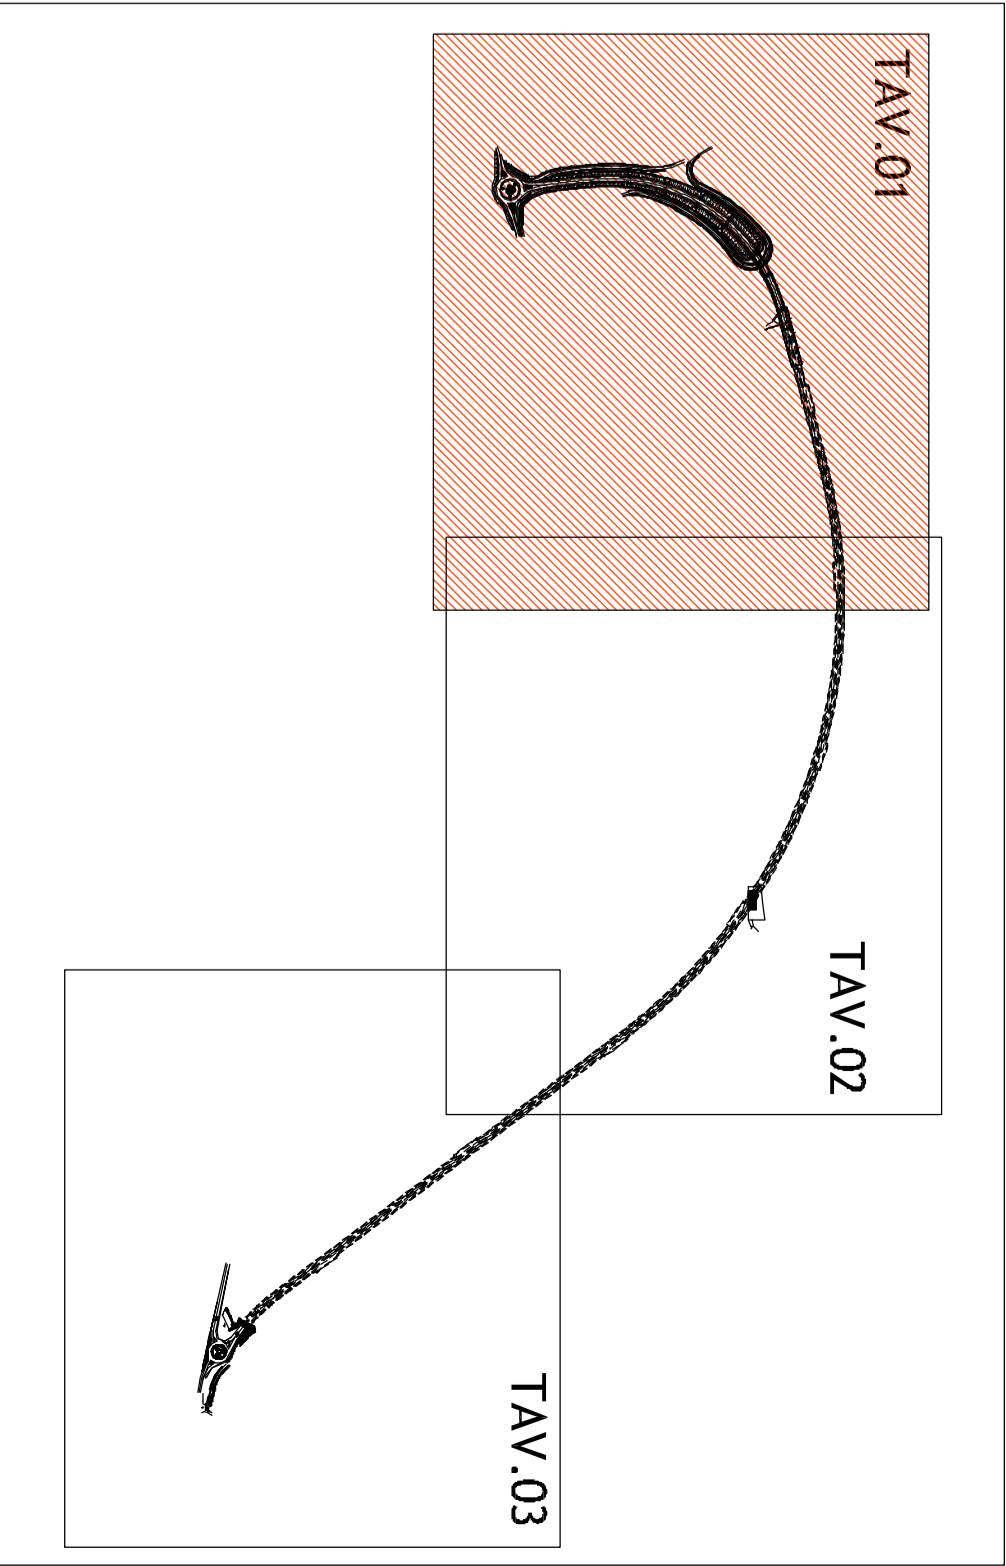

Comune di Verbania
PROVINCIA DI VERBANO CUSIO OSSOLA

**PROGETTAZIONE DEFINITIVA PER APPALTO INTEGRATO
DELLE OPERE DI "VARIANTE ALL'ABITATO DI VERBANIA"
DELLA S.S. N.34 - 1° LOTTO**

**PROGETTO DELL'INFRASTRUTTURA
PROGETTO STRADALE
TRACCIAMENTI
PLANIMETRIA DI TRACCIAMENTO ASSE PRINCIPALE - TAV. 1**

Mandatario:

Mandatario:

Responsabile:

Responsabile:

Responsabile:

Responsabile:

COMMESSA	FASE	COMPLETATO	DOCUMENTO	REV	SCALA	FILE
B357	PD	SI	1111111111	3	1:500	SYNODI170_01.DWG
1						
2						
3						
0	30/09/2012	PRIMA VERSIONE				
REV.	DATA	DESCRIZIONE	REDACTO	VERIFICATO	APPROVATO	A. CRESCER