SEZIONE TIPO IN RILEVATO
CATEGORIA "C1" EXTRAURBANE (D.M. 5.11.2001)

SCALA 1:50

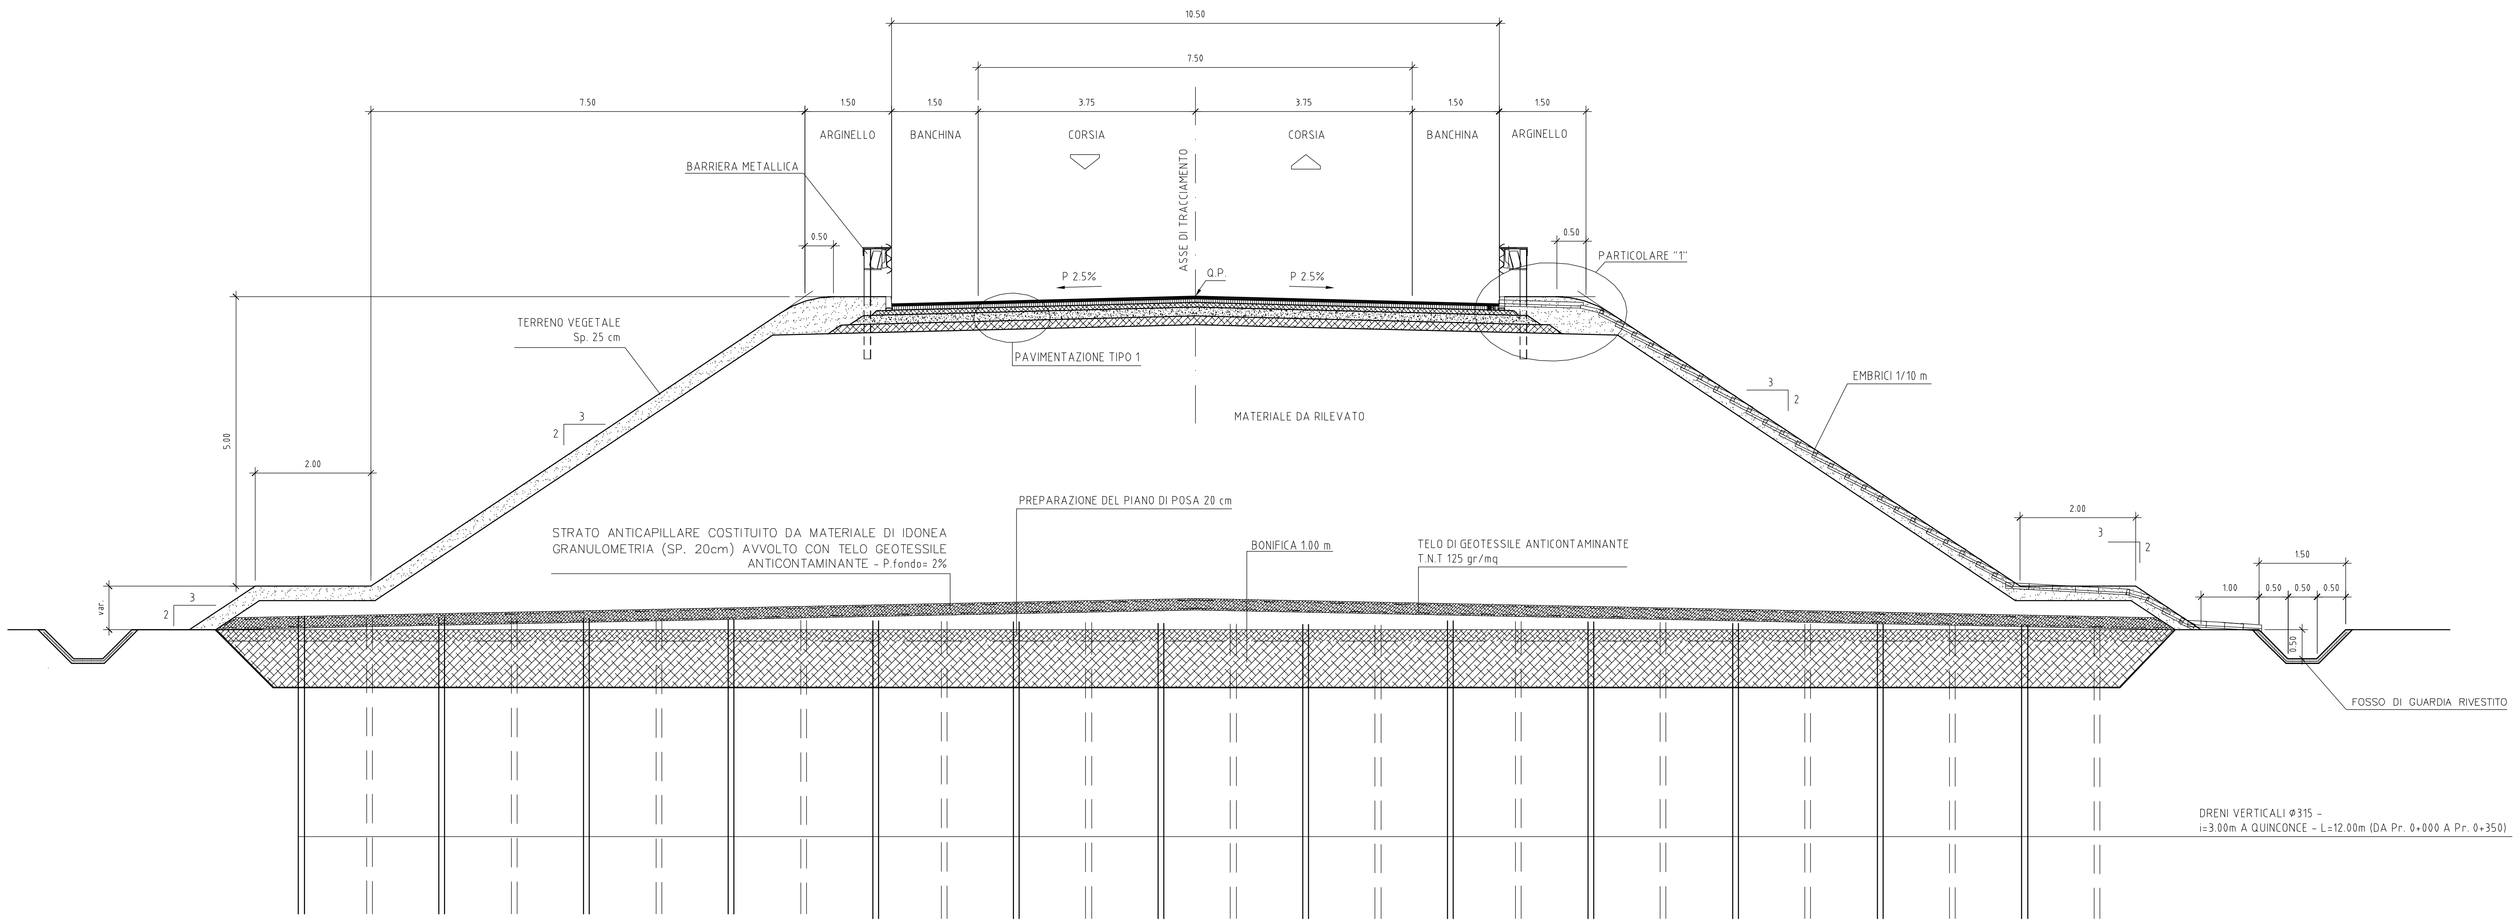

SCHEMA PLANIMETRICO DRENI E COLONNE DEEP MIXING Ø1000

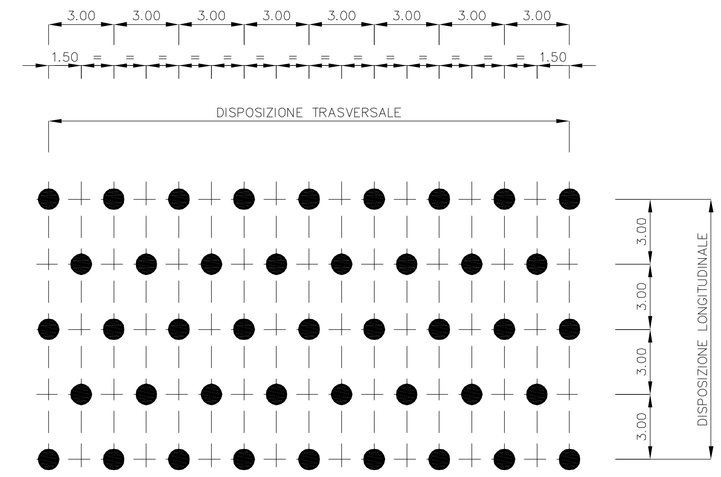

TRATTO : da km 0+350 a km 0+450

interasse i= 3.00m
lunghezza l= 12.00m

SEZIONE TIPO IN RILEVATO (IN CURVA)
CATEGORIA "C1" EXTRAURBANE (D.M. 5.11.2001)

SCALA 1:50

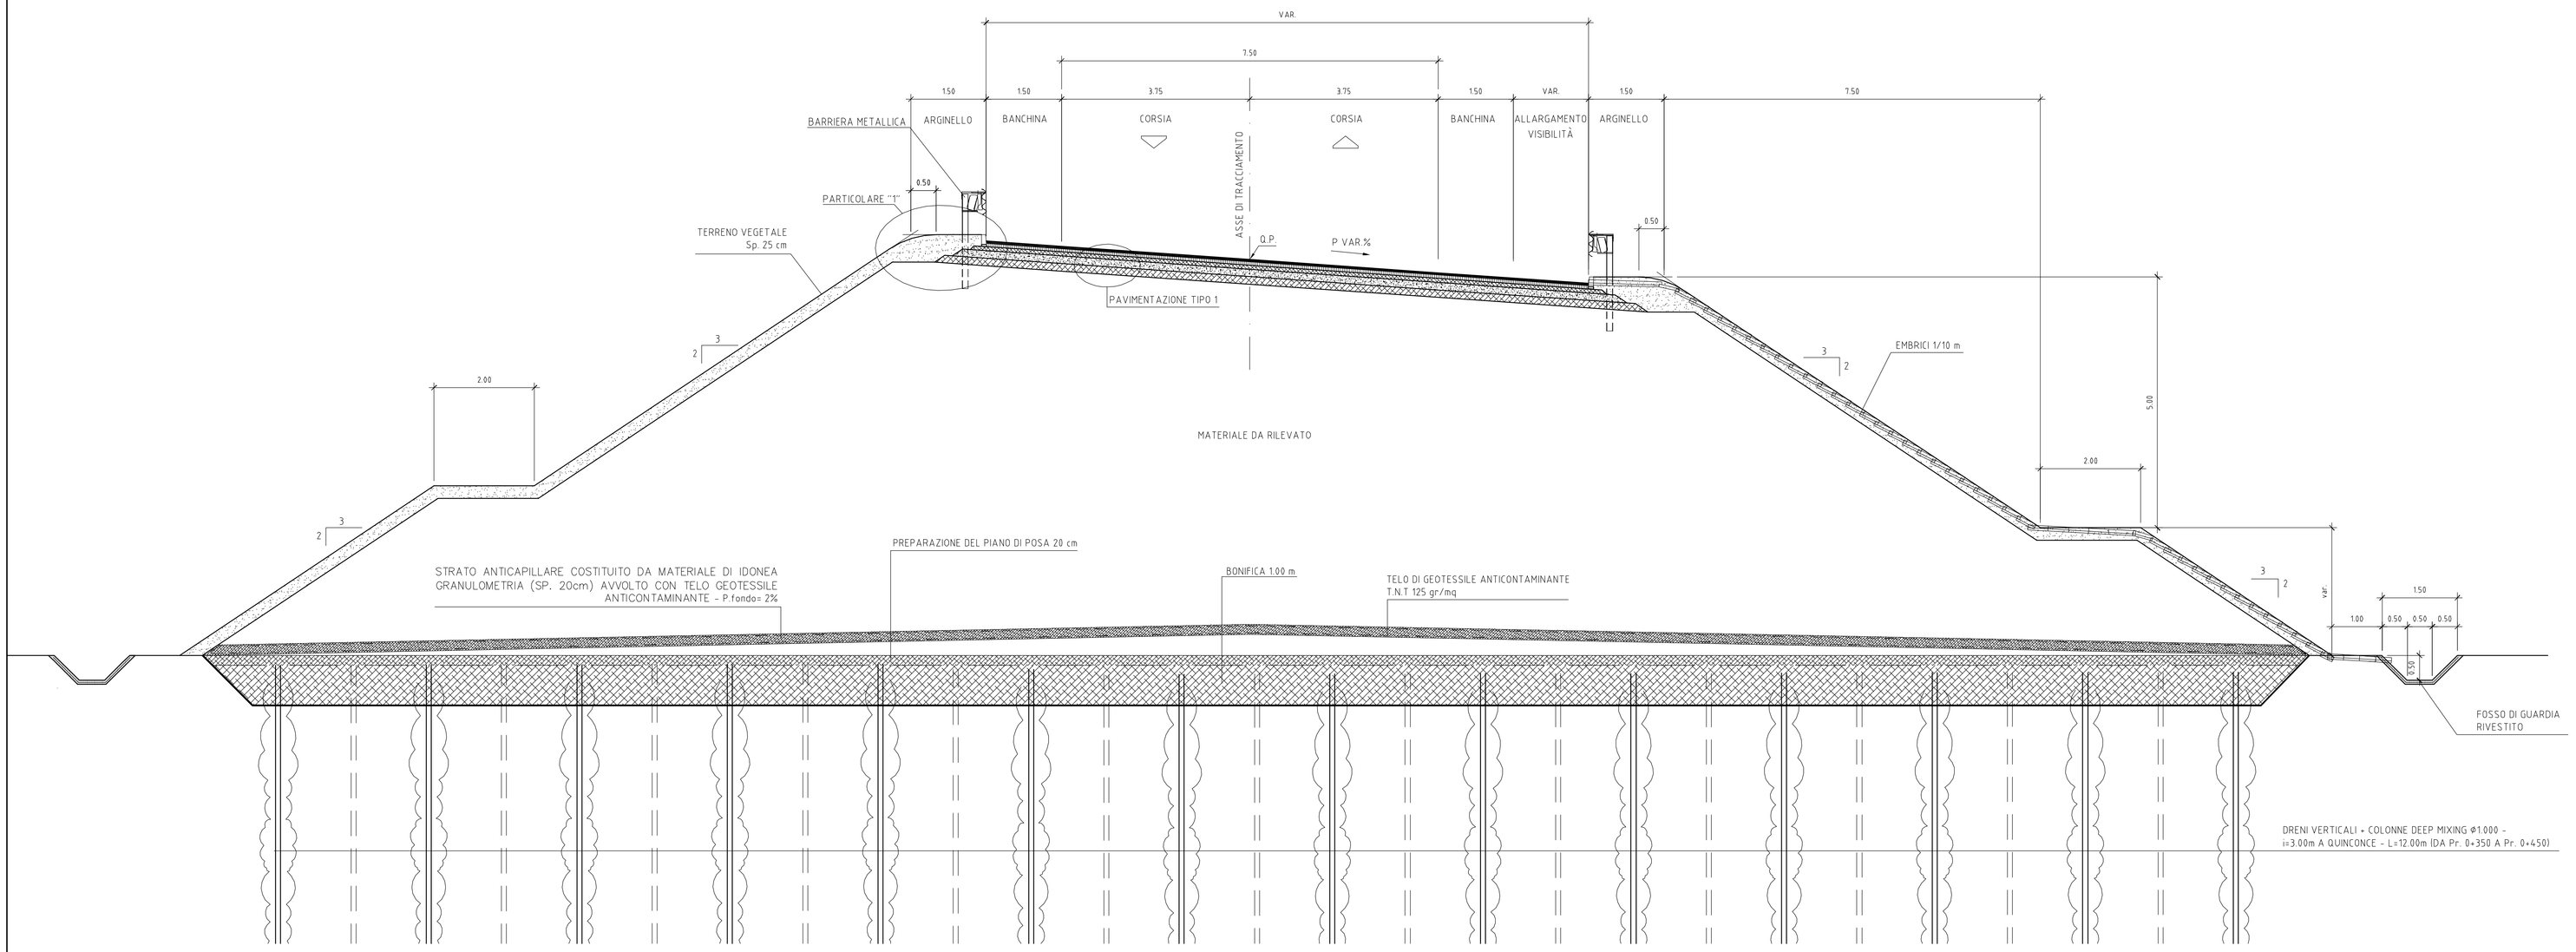

Comune di Verbania
PROVINCIA DI VERBANO CUSIO OSSOLA

PROGETTAZIONE DEFINITIVA PER APPALTO INTEGRATO DELLE OPERE DI "VARIANTE ALL'ABITATO DI VERBANIA" DELLA S.S. N.34 - 1° LOTTO

PROGETTO DELL'INFRASTRUTTURA
SEZIONI TIPO
TAVOLA 1

Mandataria:	Mandanti:		
SYSTRA SOTECNI	AK	MSM INGEGNERIA	
IL PROGETTISTA : Dott. Ing. Alberto Checchi	IL RESPONSABILE : Dott. Ing. G.S. Kabmaras	IL RESPONSABILE E COORDINATORE DELLA SICUREZZA IN FASE DI PROGETTAZIONE : Dott. Ing. A. Salvago de Gennaro	IL GEOLOGO : Dott. Carlo Alessio

COMMESSA	FASE	COMPARTO	DOCUMENTO	REV	SCALA	FILE
B357	PD	SVT	IN01ST0101	0	1:50	SVTIN01ST01010.DWG

REV.	DATA	DESCRIZIONE	REDATTO	VERIFICATO	APPROVATO	AUTORIZZATO
3						
2						
1						
0	30/05/2012	PRIMA EMISSIONE	F.PINZARI	A.PIAZZA	P. POLIDORI	A. CHECCHI