SEZIONE TIPO NUOVA VIABILITA' DI ACCESSO AL VIVAIO

SCALA 1:50

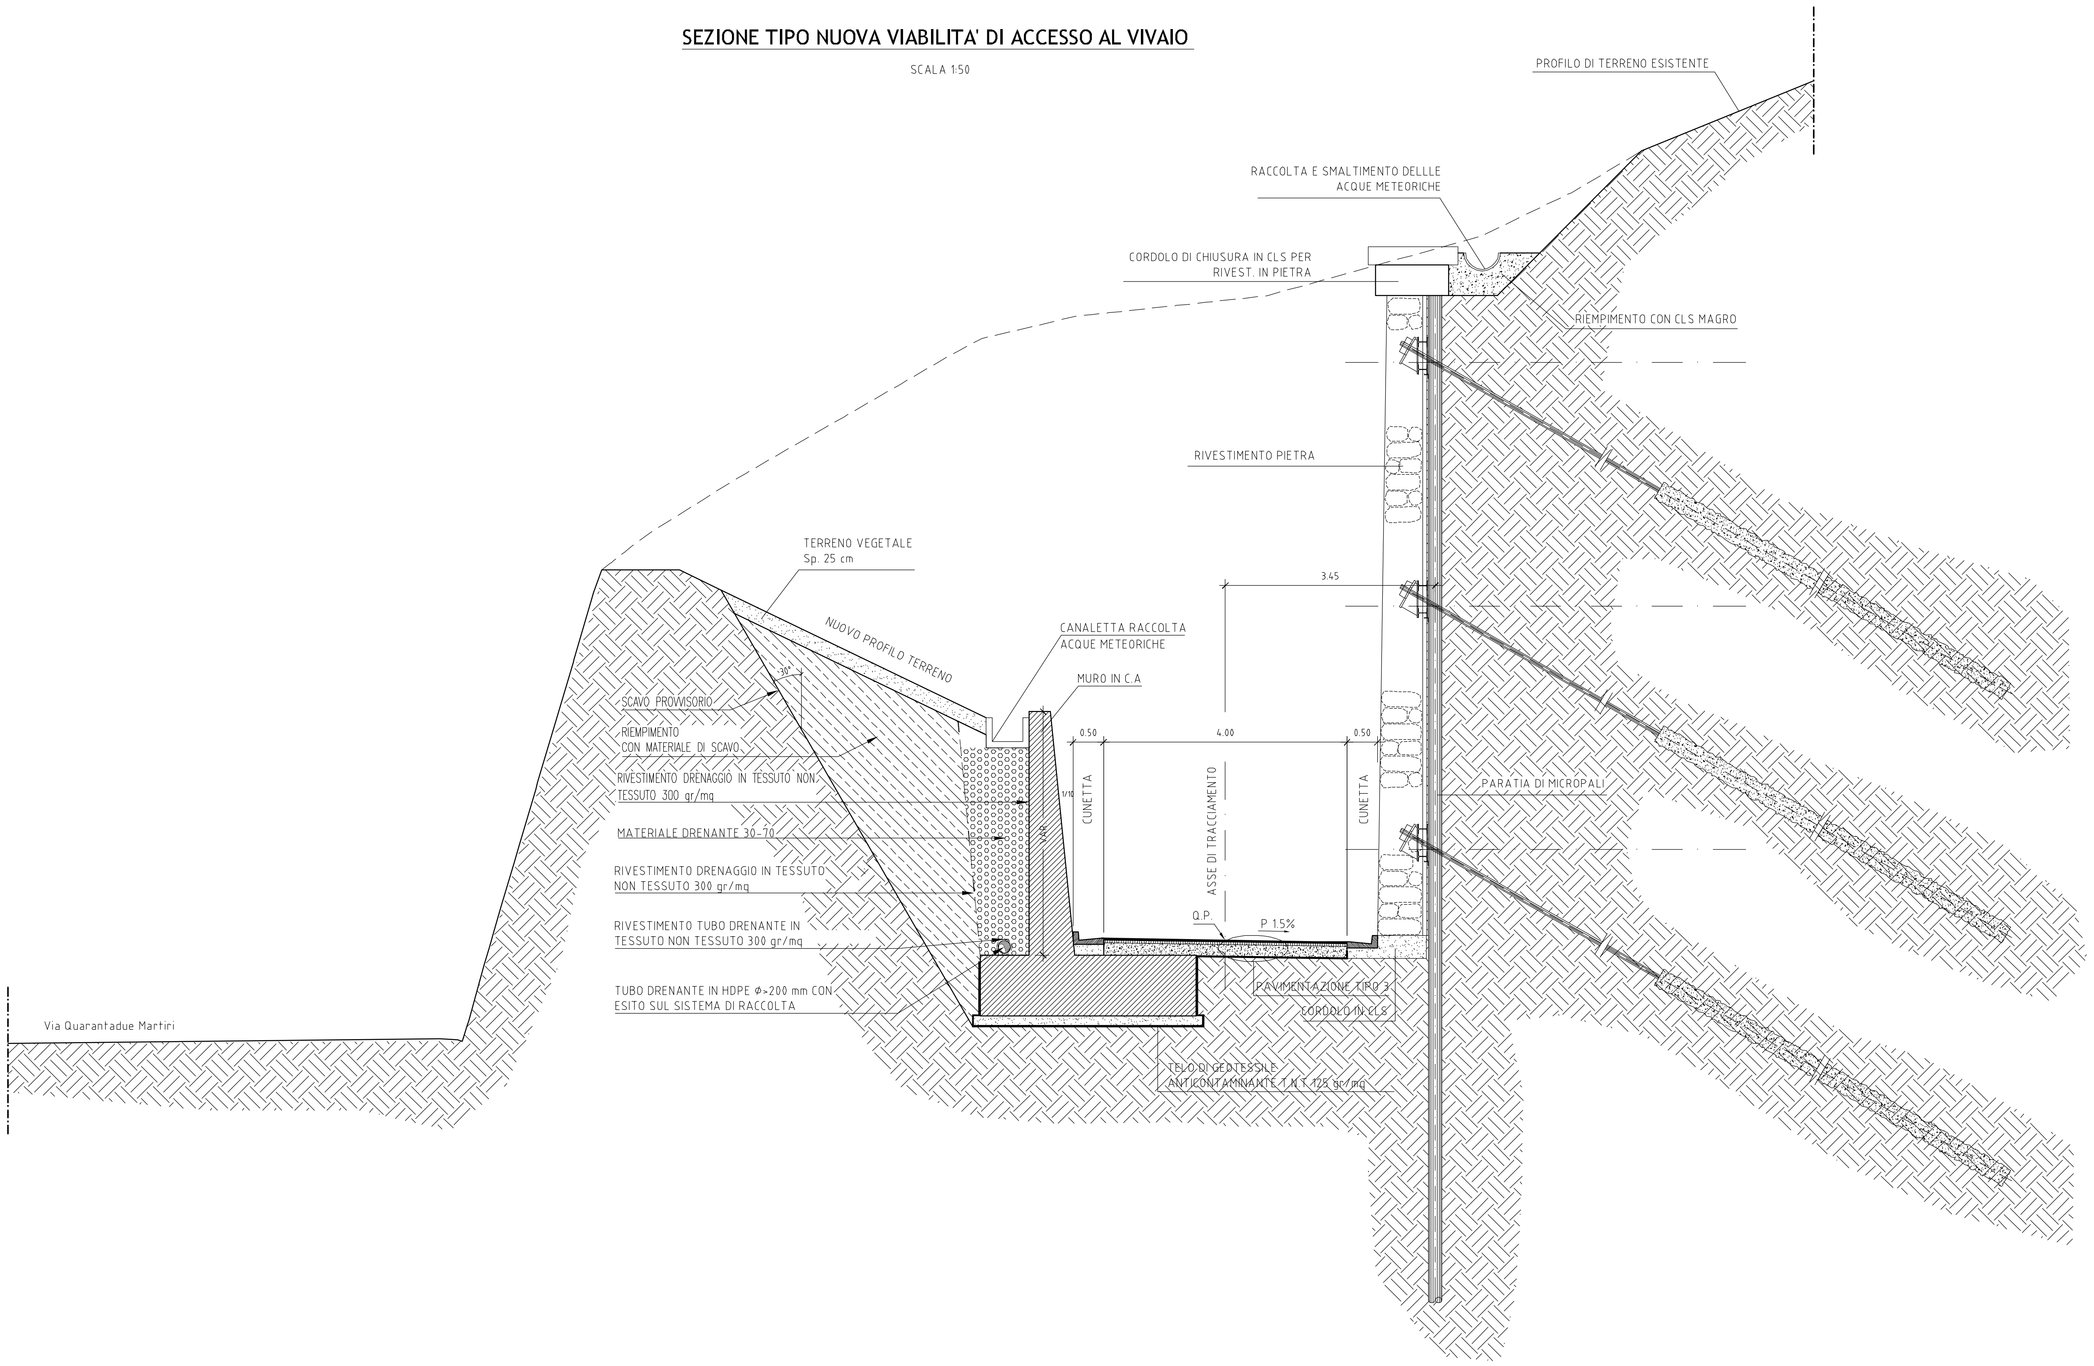

SEZIONE TIPO STRADA CAMPEGGIO

SCALA 1:50

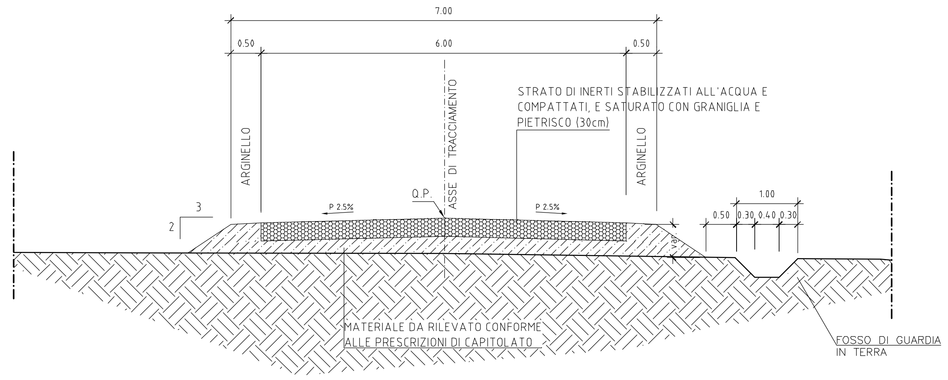

SEZIONE TIPO IN GALLERIA NATURALE

CATEGORIA "C1" EXTRAURBANE (D.M. 5.11.2001)

SCALA 1:50

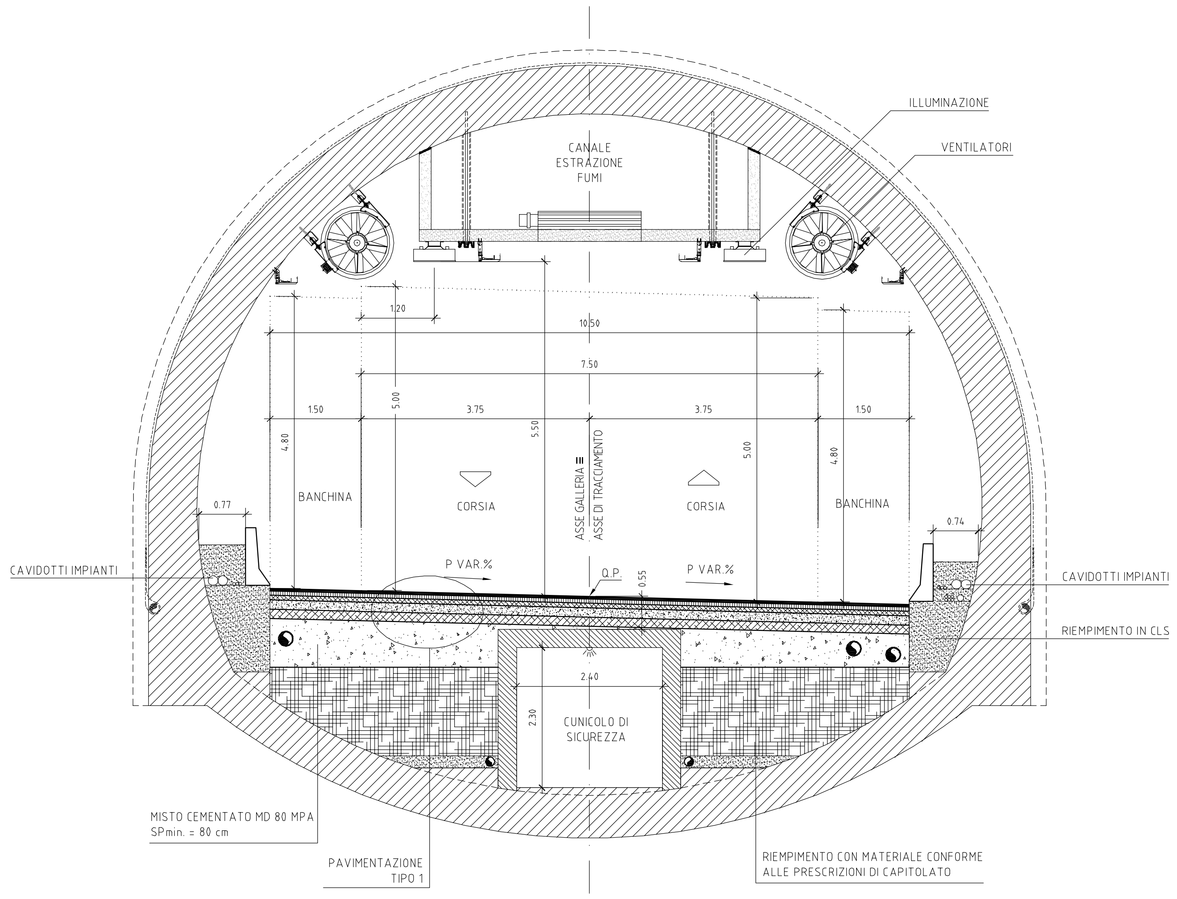

SEZIONE TIPO IN VIADOTTO

CATEGORIA "C1" EXTRAURBANE (D.M. 5.11.2001)

SCALA 1:50

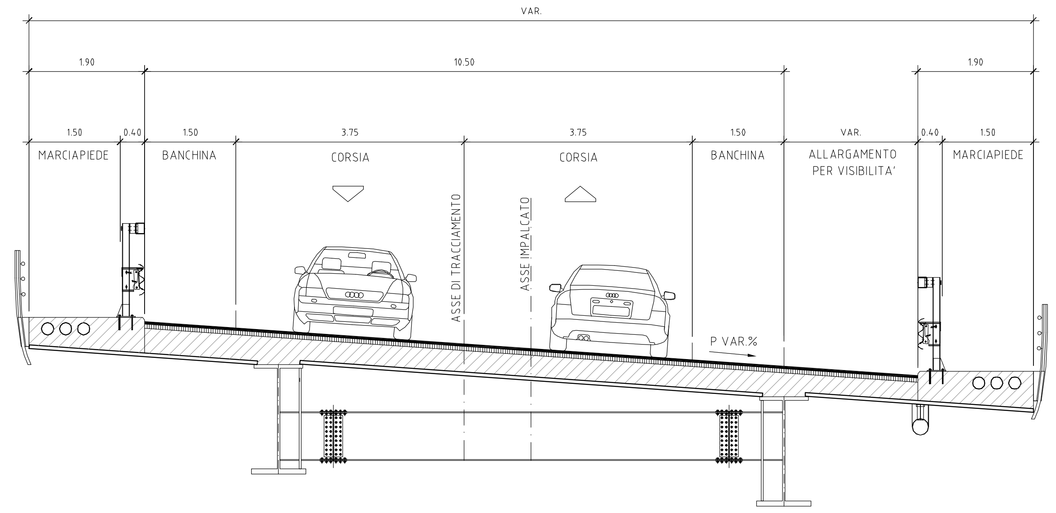

Comune di Verbania

PROVINCIA DI VERBANO CUSIO OSSOLA

PROGETTAZIONE DEFINITIVA PER APPALTO INTEGRATO DELLE OPERE DI "VARIANTE ALL'ABITATO DI VERBANIA" DELLA S.S. N.34 - 1° LOTTO

PROGETTO DELL'INFRASTRUTTURA
SEZIONI TIPO
TAVOLA 2

Mandataria: SYSTRA SOTECNI

IL PROGETTISTA: Dott. Ing. Alberto Checchi

Mandanti: AK; MSM INGEGNERIA

IL RESPONSABILE: Dott. Ing. G.S. Kalamaras

IL RESPONSABILE E COORDINATORE DELLA SICUREZZA IN FASE DI PROGETTAZIONE: Dott. Ing. A. Salvago de Gennaro

IL GEOLOGO: Dott. Carlo Alessio

COMMESSA	FASE	COMPARTO	DOCUMENTO	REV	SCALA	FILE
B357	PD	SVT	IN01ST0102	0	1:50	SVTIN01ST01020.DWG

REV.	DATA	DESCRIZIONE	REDATTO	VERIFICATO	APPROVATO	AUTORIZZATO
3						
2						
1						
0	30/05/2012	PRIMA EMISSIONE	F.PINZARI	A.PIAZZA	P. POLOGRI	A. CHECCHI