PART. 1 - DETTAGLIO ARGINELLO

SCALA 1:20

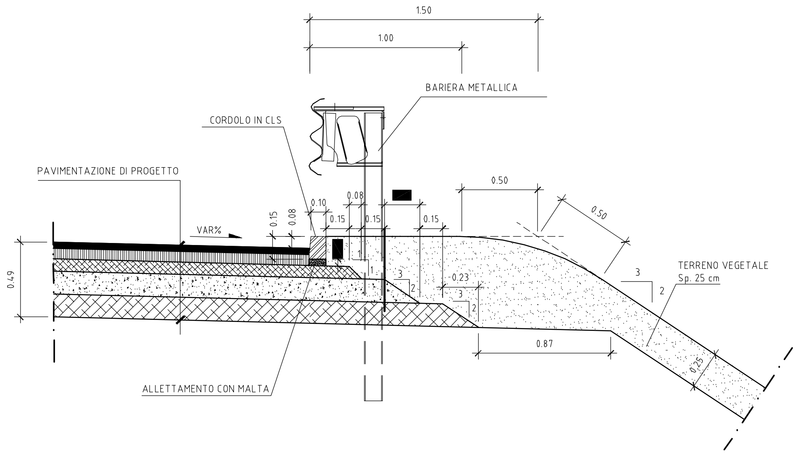

PART. 2 - DETTAGLIO ELEMENTO MARGINALE ROTATORIA MERGOZZO

SCALA 1:20

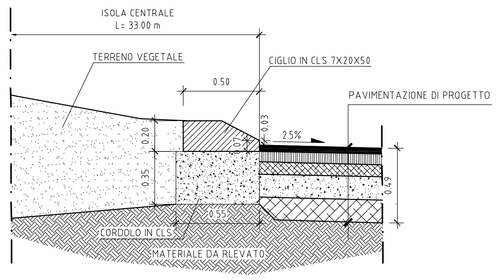

PART. 3 - PISTA CICLABILE ROTATORIA MERGOZZO

SCALA 1:20

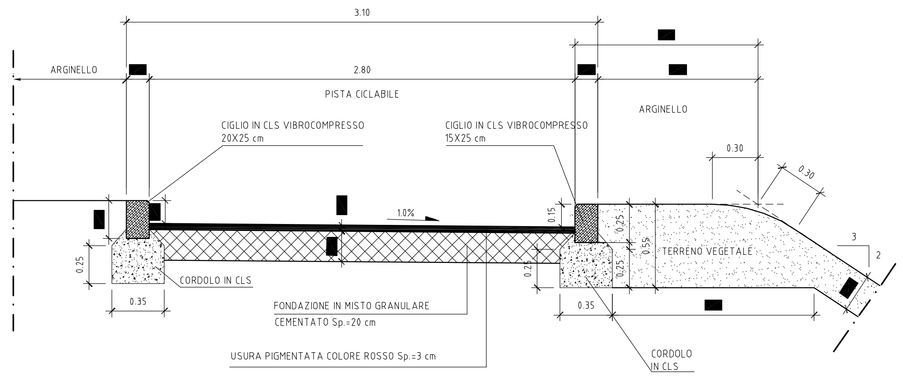

PART. 4 - ELEMENTO MARGINALE INTERNO ROTATORIA VERBANIA

SCALA 1:20

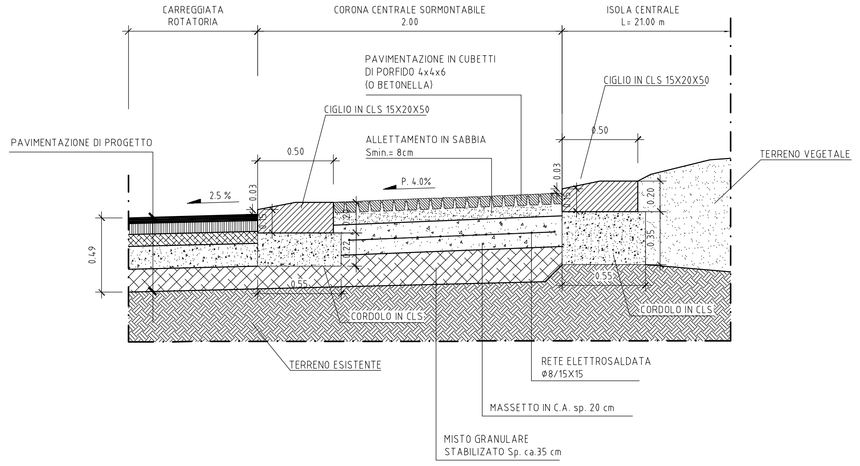

PART. 5 - DETTAGLIO ELEMENTI MARGINALI CON PARATIA DI MICROPALI

SCALA 1:20

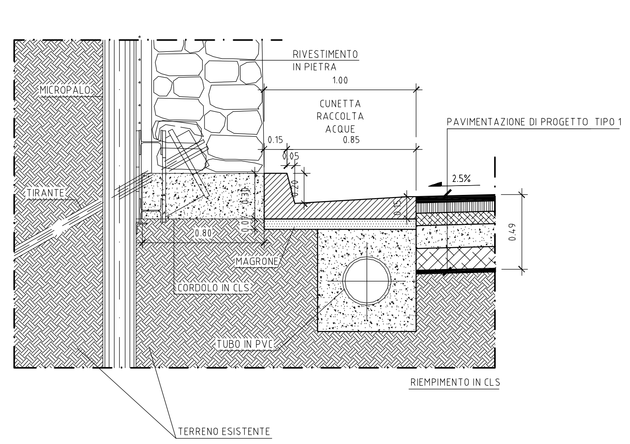

PART. 6 - MURO IN C.A ROTATORIA VERBANIA

SCALA 1:20

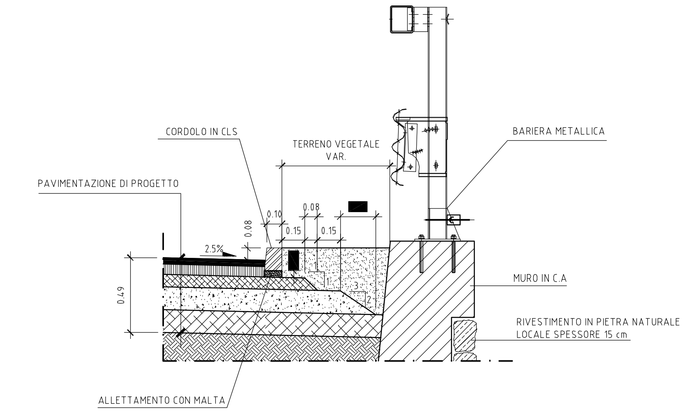

DETTAGLIO PAVIMENTAZIONE VIABILITA' (TIPO 1)

SCALA 1:20

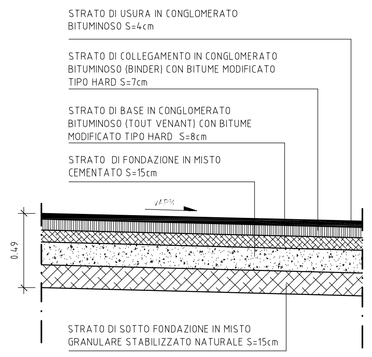

DETTAGLIO PAVIMENTAZIONE SU OPERE D'ARTE (TIPO 2)

SCALA 1:20

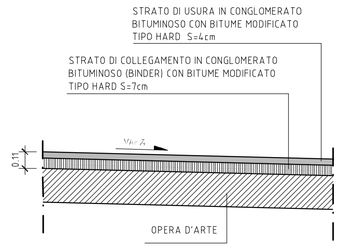

DETTAGLIO PAVIMENTAZIONE NUOVA STRADA ACESSO AL VIVAIO (TIPO 3)

SCALA 1:20

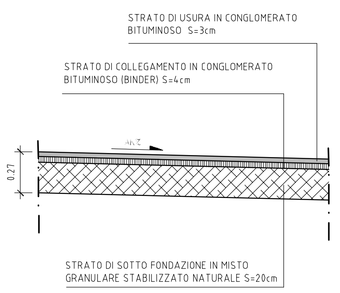

Comune di Verbania

PROVINCIA DI VERBANO CUSIO OSSOLA

PROGETTAZIONE DEFINITIVA PER APPALTO INTEGRATO DELLE OPERE DI "VARIANTE ALL'ABITATO DI VERBANIA" DELLA S.S. N.34 - 1° LOTTO

PROGETTO DELL'INFRASTRUTTURA
SEZIONI TIPO
PARTICOLARI COSTRUTTIVI

Mandataria:	Mandanti:		
SYSTRA SOTECNI	AK	MSM INGEGNERIA	ALESSIO
IL PROGETTISTA: Dott. Ing. Alberto Checchi	IL RESPONSABILE: Dott. Ing. G.S. Kalamaras	IL RESPONSABILE E COORDINATORE DELLA SICUREZZA IN FASE DI PROGETTAZIONE: Dott. Ing. A. Salvago de Gennaro	IL GEOLOGO: Dott. Carlo Alessio

COMMESSA	FASE	COMPARTO	DOCUMENTO	REV	SCALA	FILE
B357	PD	SVT	IN01ST0104	0	1:20	SVTIN01ST0104.DWG

REV.	DATA	DESCRIZIONE	REDATTO	VERIFICATO	APPROVATO	AUTORIZZATO
3						
2						
1						
0	30/05/2012	PRIMA EMISSIONE	F.PINZARI	A.PIAZZA	P. POLIDORI	A. CHECCHI