SCAVI E BONIFICHE	
SCAVO/A	42.785 m
BONIFICA	42.785 mq
FOSSO	7.755 mq
RILEVATI	
RILEVATO	116.393 mq
TERRENO VEGETALE	15.051 m
SOVRASTRUTTURA STRADALE	
STRATO DI USURA	21.922 m
STRATO DI USURA PIGMENTATO (PISTA CICL)	7.016 m
STRATO DI BINDER	21.922 m
STRATO DI BASE	21.922 m
STRATO DI FONDAZIONE	42.845 mq
STRATO DI SOTTOFONDO TRATTATO	3.690 mq

SEZIONE N. : 2
QT. PROGETTO : 199.211
DIST.PROG. : 25.000
DIST.PREC. : 25.000
DIST.SUCC. : 5.783

SCALA 1:200

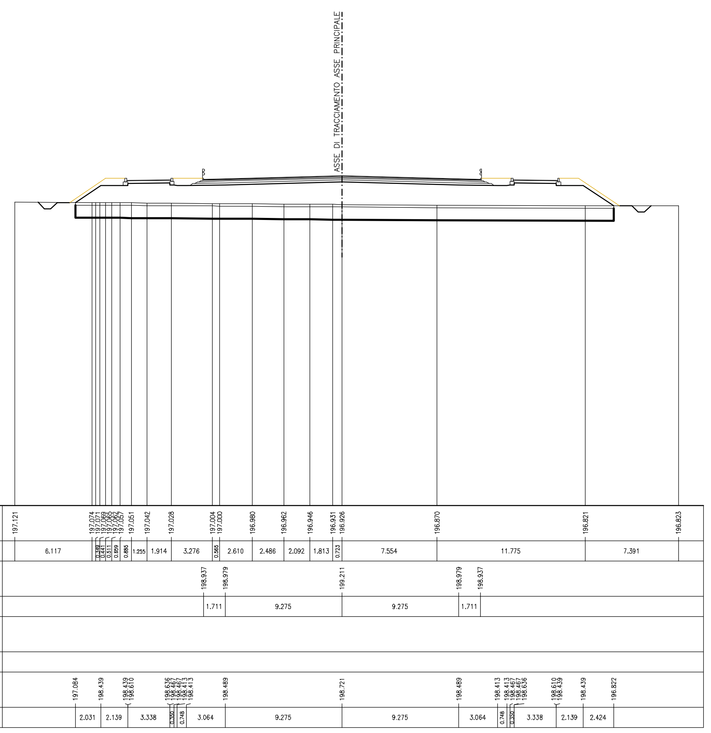

QT.RIF. 173.000

| | | |