SCAVI E BONIFICHE	
SCAVO	22.127 m
BONIFICA	22.127 mq
FOSSO	1.163 mq
RILEVATI	
RILEVATO	75.462 mq
TERRENO VEGETALE	14.215 m
SOVRASTRUTTURA STRADALE	
STRATO DI USURA	10.500 m
STRATO DI BINDER	10.500 m
STRATO DI BASE	11.000 m
STRATO DI FONDAZIONE	1.263 mq
STRATO DI SOTTOFONDO TRATTATO	1.868 mq

SEZIONE N. : 14
QT. PROGETTO : 197.545
DIST.PROG. : 183.432

SEZIONE N. : 15
QT. PROGETTO : 200.098
DIST.PROG. : 200.000
DIST.PREC. : 5.712
DIST.SUCC. : 25.000

SEZIONE N. : 4
QT. PROGETTO : 197.393
DIST.PROG. : 35.080

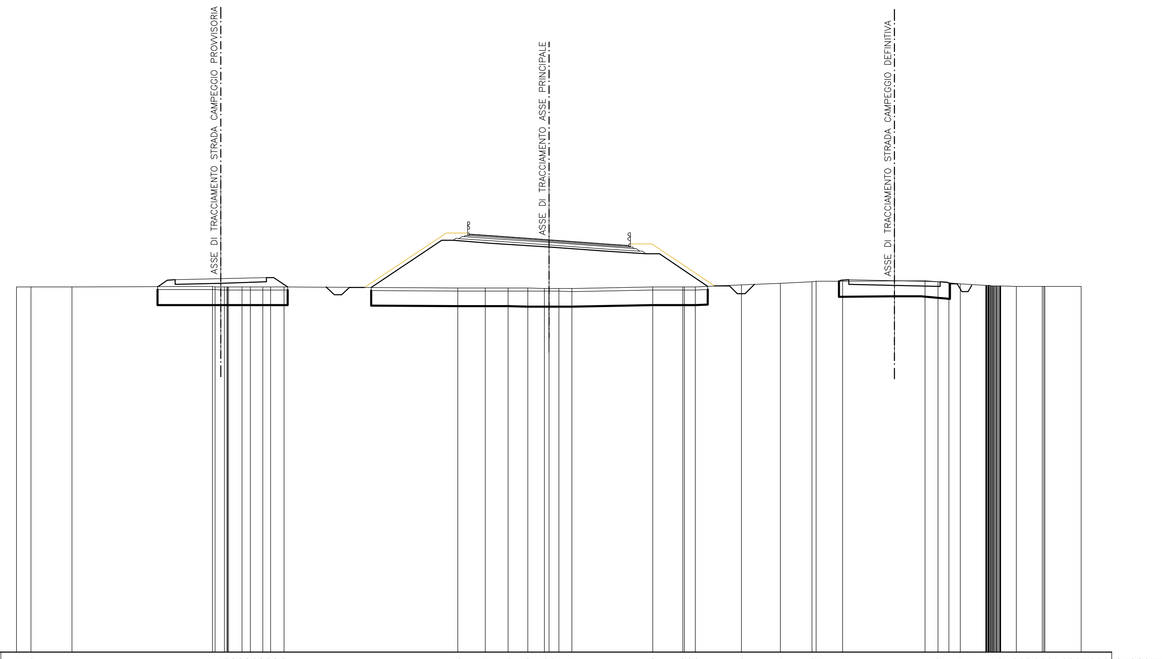

SCALA 1:200

QT.RIF. 173.000

| | | |