SCAVI E BONIFICHE	
SCOTICO	40.071 m
BONIFICA	40.071 mq
FOSSO	0.969 mq
RILEVATI	
RILEVATO	223.955 mq
TERRENO VEGETALE	32.423 m
SOVRASTRUTTURA STRADALE	
STRATO DI USURA	12.665 m
STRATO DI BINDER	12.665 m
STRATO DI BASE	13.165 m
STRATO DI FONDAZIONE	2.078 mq
STRATO DI SOTTOFONDO TRATTATO	2.193 mq

SEZIONE N. : 22
QT. PROGETTO : 197.924
DIST.PROG. : 390.738

SEZIONE N. : 23
QT. PROGETTO : 204.800
DIST.PROG. : 400.000
DIST.PREC. : 25.000
DIST.SUCC. : 25.000

SEZIONE N. : 12
QT. PROGETTO : 198.023
DIST.PROG. : 219.438

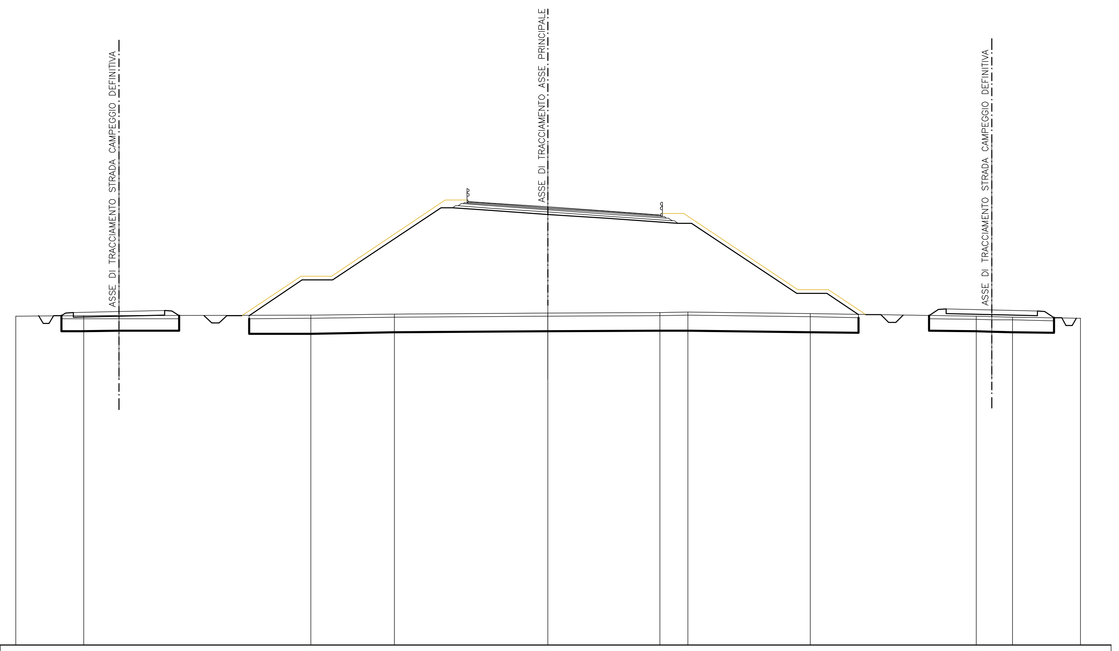

SCALA 1:200

QT.RIF. 176.000

| | | |