SCAVI E BONIFICHE	
SBANCAMENTO	117,762 mq
RILEVATI	
RILEVATO	116,578 mq
SOVRASTRUTTURA STRADALE	
STRATO DI USURA	10,840 m
STRATO DI BINDER	10,840 m
STRATO DI BASE	10,840 m
STRATO DI FONDAZIONE	1,627 mq
STRATO DI SOTTOFONDO TRATTATO	1,627 mq

SEZIONE N. : 30-a
QT. PROGETTO : 207,303
DIST.PROG. : 552,600
DIST.PREC. : 2,600
DIST.SUCC. : 10,400

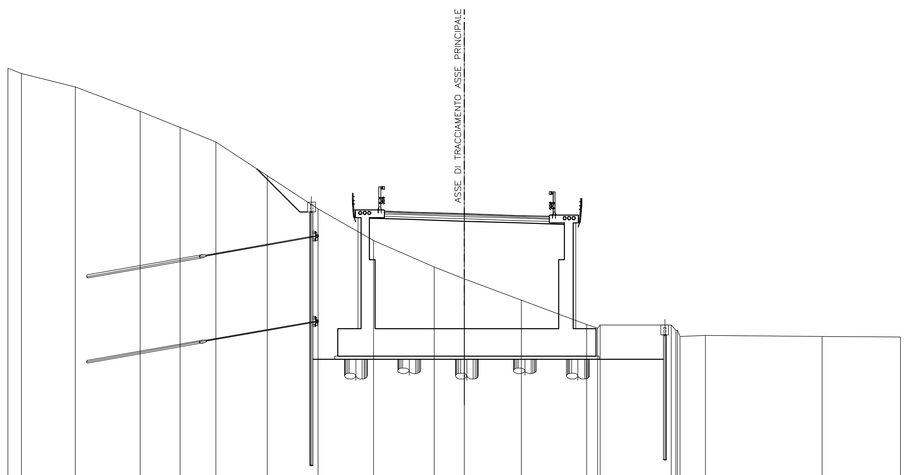

SCALA 1:200

QT.RIF. 180,000

| | | |