SCAVI E BONIFICHE	
STERRO	119,607 mq
SBANCAMENTO	129,026 mq
RILEVATI	
RILEVATO	31,522 mq
SOVRASTRUTTURA STRADALE	
STRATO DI USURA	10,500 m
STRATO DI BINDER	10,500 m
STRATO DI BASE	10,500 m
STRATO DI FONDAZIONE	1,576 mq
STRATO DI SOTTOFONDO TRATTATO	1,576 mq

SEZIONE N. : 33
QT. PROGETTO : 207,913
DIST.PROG. : 613,571
DIST.PREC. : 13,571
DIST.SUCC. : 11,429

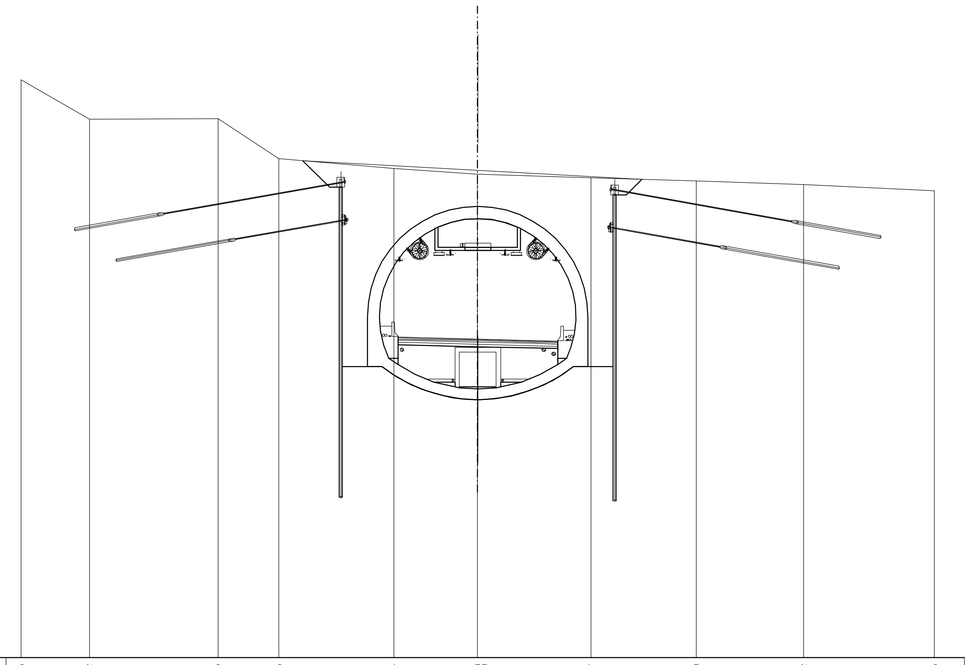

SCALA 1:200

QT.RIF. 187,000

| | | |