SCAVI E BONIFICHE	
STERRO	227.871 mq

SOVRASTRUTTURA STRADALE	
SPIANTO DI USURA	10.500 m
STRATO DI USURA	10.500 m
STRATO DI BASE	10.500 m
STRATO DI FONDAZIONE	1.576 mq
STRATO DI SOTTOFONDO TRATTATO	1.576 mq

SEZIONE N. : 121
QT. PROGETTO : 200.145
DIST.PROG. : 2675.000
DIST.PREC. : 14.891
DIST.SUCC. : 11.084

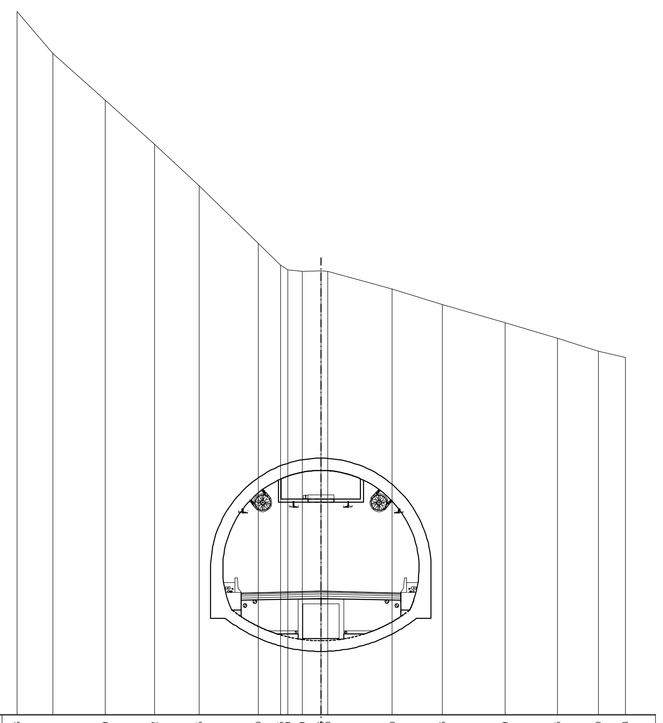

SCALA 1:200

QT.RIF. 192.000

| | | |