SCAVI E BONIFICHE	
STERRO	18.601 mq
SCOTICO	10.137 m
SBANCAMENTO	90.278 mq
RILEVATI	
RILEVATO	16.047 mq
TERRENO VEGETALE	2.045 m
SOVRASTRUTTURA STRADALE	
STRATO DI USURA	11.580 m
STRATO DI BINDER	11.580 m
STRATO DI BASE	11.830 m
STRATO DI FONDAZIONE	1.829 mq
STRATO DI SOTTOFONDO TRATTATO	1.884 mq

SEZIONE N. : 125
QT. PROGETTO : 200.109
DIST.PROG. : 2712.034
DIST.PREC. : 8.034
DIST.SUCC. : 5.966

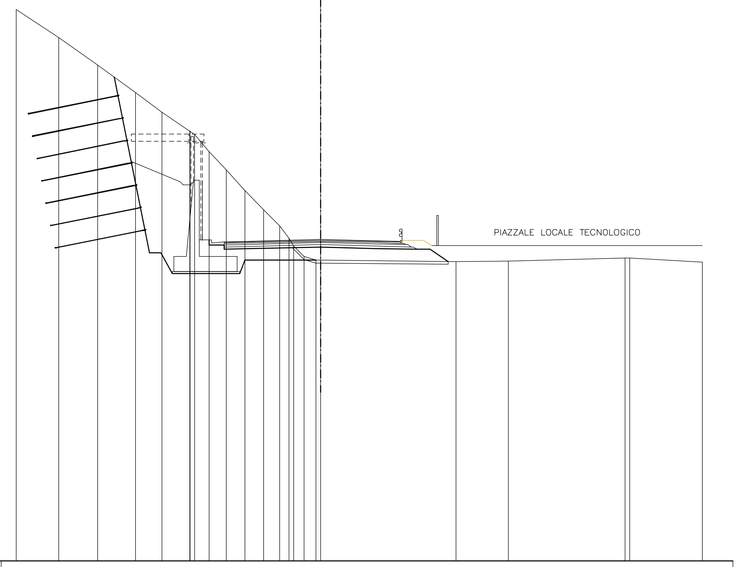

SCALA 1:200

QT.RIF. 179.000

| | | |