SCAVI E BONIFICHE	
SCOTICO	17.754 m
BONIFICA	17.754 mq
FOSSO	0,525 mq
RILEVATI	
RILEVATO	63.072 mq
TERRENO VEGETALE	22,696 m
SOVRASTRUTTURA STRADALE	
STRATO DI USURA	8.500 m
STRATO DI BINDER	8.500 m
STRATO DI BASE	8.750 m
STRATO DI FONDAZIONE	1.366 mq
STRATO DI SOTTOFONDO TRATTATO	1.422 mq
MARCIAPIEDE	2,800 m

SEZIONE N. : 1
QT. PROGETTO : 198,998
DIST.PROG. : 0,000
DIST.SUCC. : 6,122

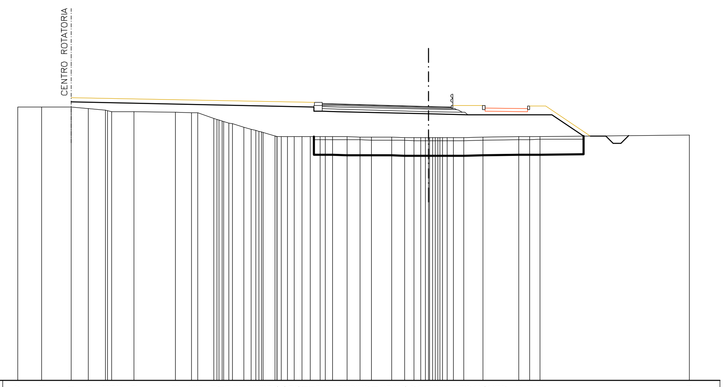

SCALA 1:200

QT.RIF. 181,000

| | | |