SCAVI E BONIFICHE	
STERRO	4,781 mq
RILEVATI	
RILEVATO	1.913 mq
TERRENO VEGETALE	20,353 m
SOVRASTRUTTURA STRADALE	
STRATO DI USURA	8,501 m
STRATO DI BINDER	8,501 m
STRATO DI BASE	8,751 m
STRATO DI FONDAZIONE	1,566 mq
STRATO DI SOTTOFONDO TRATTATO	1,422 mq

SEZIONE N. : 9
QT. PROGETTO : 198,952
DIST.PROG. : 90,659
DIST.PREC. : 5,248
DIST.SUCC. : 13,460

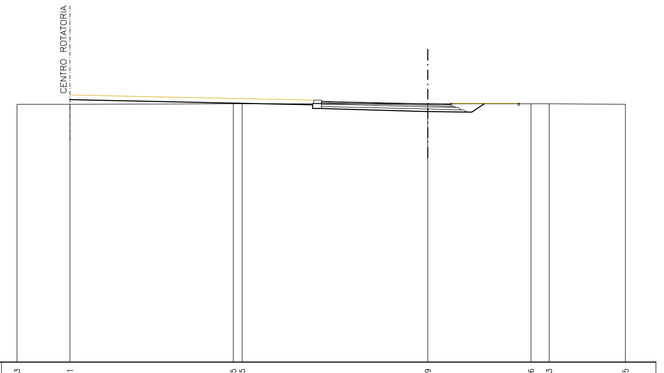

SCALA 1:200

QT.RIF. 182,000

| | | |