SCAVI E BONIFICHE	
STERRO	29.487 mq
RILEVATI	
RILEVATO	9.283 mq
TERRENO VEGETALE	10.502 m
SOVRASTRUTTURA STRADALE	
STRATO DI USURA	9.501 m
STRATO DI BINDER	9.501 m
STRATO DI BASE	9.501 m
STRATO DI FONDAZIONE	1.425 mq
STRATO DI SOTTOFONDO TRATTATO	1.425 mq

SEZIONE N. : 8
QT. PROGETTO : 199.975
DIST.PROG. : 76.363
DIST.PREC. : 0.411
DIST.SUCC. : 6.812

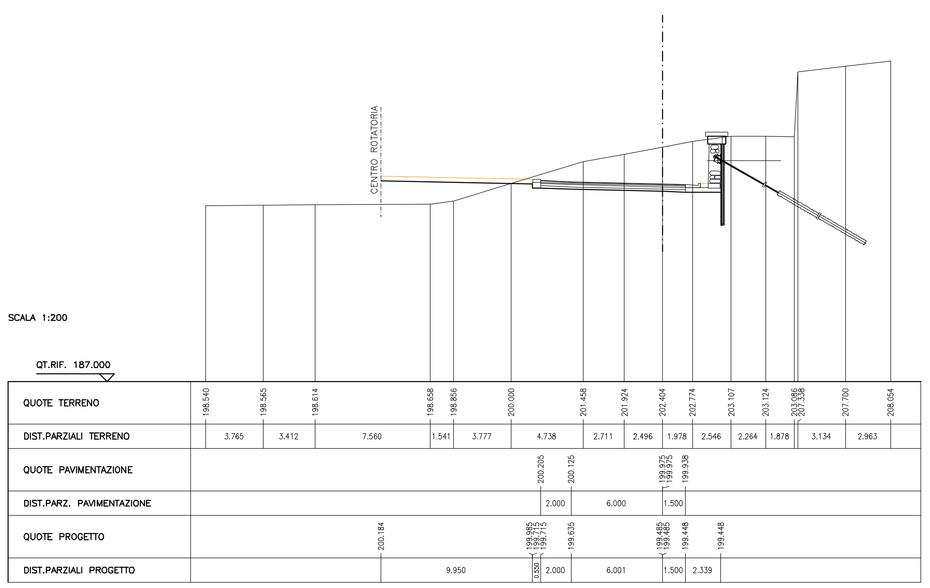

SCALA 1:200

QT.RIF. 187.000														
QUOTE TERRENO	198.540	198.580	198.614	198.658	198.806	200.000	201.458	201.924	202.404	202.774	203.107	203.134	203.198 203.198	207.700	208.054
DIST.PARZIALI TERRENO	3.765	3.412	7.560	1.541	3.777	4.738	2.711	2.496	1.978	2.546	2.264	1.878	3.134	2.963	
QUOTE PAVIMENTAZIONE						200.205	200.725	199.870 199.870	199.938						
DIST.PARZ. PAVIMENTAZIONE						2.000	6.000	1.500							
QUOTE PROGETTO			200.184			199.895 199.775 199.775	199.835	199.485 199.485	199.448						
DIST.PARZIALI PROGETTO			9.950			3.308 2.000	6.001	1.500	2.339						

SCAVI E BONIFICHE	
STERRO	41.791 mq
RILEVATI	
RILEVATO	8.555 mq
TERRENO VEGETALE	10.502 m
SOVRASTRUTTURA STRADALE	
STRATO DI USURA	9.501 m
STRATO DI BINDER	9.501 m
STRATO DI BASE	9.501 m
STRATO DI FONDAZIONE	1.425 mq
STRATO DI SOTTOFONDO TRATTATO	1.425 mq

SEZIONE N. : 9
QT. PROGETTO : 200.017
DIST.PROG. : 83.176
DIST.PREC. : 6.812
DIST.SUCC. : 3.036

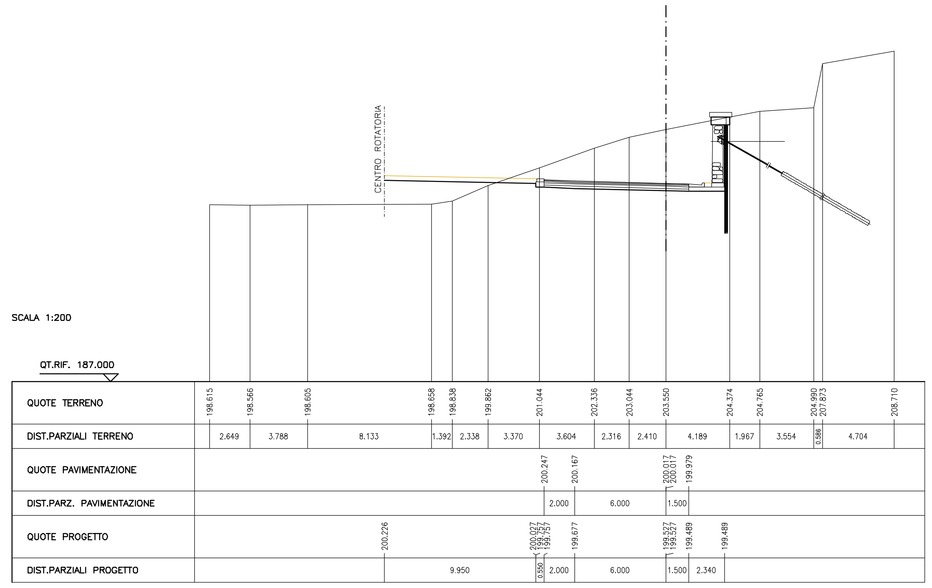

SCALA 1:200

QT.RIF. 187.000														
QUOTE TERRENO	198.513	198.566	198.805	198.826	198.862	201.044	202.336	203.044	203.530	204.374	204.740	204.895 205.803	208.710	
DIST.PARZIALI TERRENO	2.649	3.788	8.133	1.392	2.338	3.370	3.604	2.316	2.410	4.189	1.967	3.554	3.906	4.704
QUOTE PAVIMENTAZIONE						200.247	200.167	200.017 200.017	199.979					
DIST.PARZ. PAVIMENTAZIONE						2.000	6.000	1.500						
QUOTE PROGETTO			200.226			199.557 199.557 199.557	199.877	199.537 199.537	199.489					
DIST.PARZIALI PROGETTO			9.950			3.308 2.000	6.000	1.500	2.340					

SCAVI E BONIFICHE	
STERRO	46.280 mq
RILEVATI	
RILEVATO	8.625 mq
TERRENO VEGETALE	10.502 m
SOVRASTRUTTURA STRADALE	
STRATO DI USURA	9.501 m
STRATO DI BINDER	9.501 m
STRATO DI BASE	9.501 m
STRATO DI FONDAZIONE	1.425 mq
STRATO DI SOTTOFONDO TRATTATO	1.425 mq

SEZIONE N. : 10
QT. PROGETTO : 200.035
DIST.PROG. : 86.211
DIST.PREC. : 3.036
DIST.SUCC. : 6.294

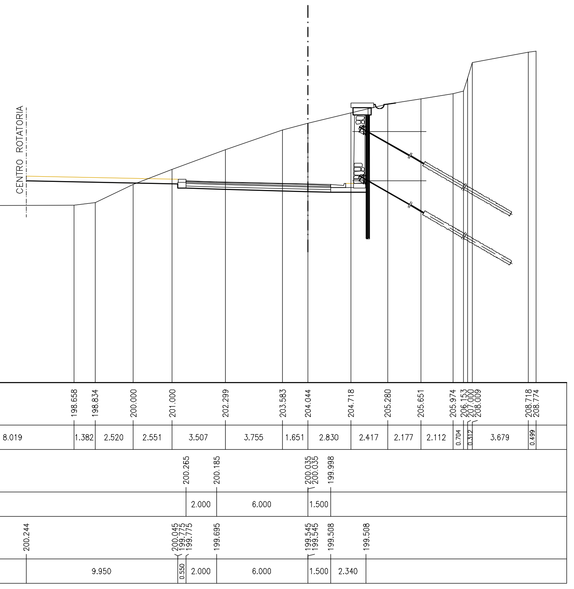

SCALA 1:200

QT.RIF. 187.000																		
QUOTE TERRENO	198.575 198.624	198.579	198.610	198.656	198.824	200.000	201.000	202.289	203.563	204.044	204.718	205.280	205.651	205.974 206.000 206.000	208.374 208.374			
DIST.PARZIALI TERRENO	0.394	2.168	3.651	8.019	1.382	2.520	2.551	3.507	3.755	1.651	2.830	2.417	2.177	2.112	0.394	0.426	3.679	0.838
QUOTE PAVIMENTAZIONE							200.265	200.185	200.035 200.035	199.998								
DIST.PARZ. PAVIMENTAZIONE							2.000	6.000	1.500									
QUOTE PROGETTO					200.244		199.895	199.775	199.545 199.545	199.508								
DIST.PARZIALI PROGETTO					9.950		3.308 2.000	6.000	1.500	2.340								

SCAVI E BONIFICHE	
STERRO	54.350 mq
RILEVATI	
RILEVATO	9.977 mq
TERRENO VEGETALE	10.502 m
SOVRASTRUTTURA STRADALE	
STRATO DI USURA	9.501 m
STRATO DI BINDER	9.501 m
STRATO DI BASE	9.501 m
STRATO DI FONDAZIONE	1.425 mq
STRATO DI SOTTOFONDO TRATTATO	1.425 mq

SEZIONE N. : 11
QT. PROGETTO : 200.070
DIST.PROG. : 92.505
DIST.PREC. : 6.294
DIST.SUCC. : 11.198

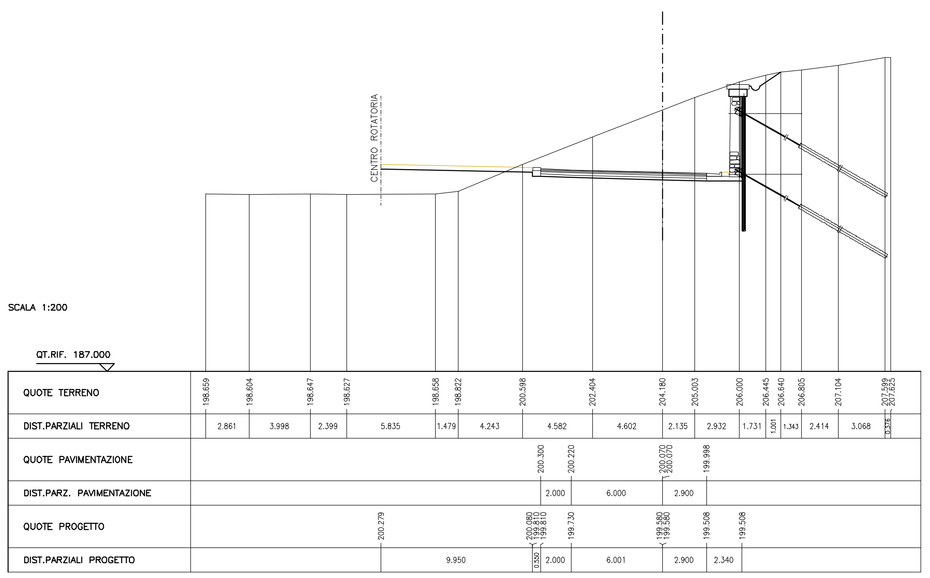

SCALA 1:200

QT.RIF. 187.000															
QUOTE TERRENO	198.659	198.604	198.647	198.827	198.858	198.822	200.398	202.404	204.180	205.003	206.000	206.445	206.840	206.805	207.104	207.188 207.188	207.623
DIST.PARZIALI TERRENO	2.861	3.998	2.399	5.835	1.479	4.243	4.582	4.602	2.135	2.932	1.731	1.001	1.343	2.414	3.068	3.435	
QUOTE PAVIMENTAZIONE							200.300	200.220	200.070 200.070	199.898							
DIST.PARZ. PAVIMENTAZIONE							2.000	6.000	2.900								
QUOTE PROGETTO				200.279			200.080 199.870 199.870	199.720	199.580 199.580	199.508							
DIST.PARZIALI PROGETTO				9.950			3.308 2.000	6.001	2.900	2.340							

SCAVI E BONIFICHE	
STERRO	10.294 mq
SCOTICO	4.075 m
RILEVATI	
RILEVATO	17.692 mq
TERRENO VEGETALE	13.127 m
SOVRASTRUTTURA STRADALE	
STRATO DI USURA	9.500 m
STRATO DI BINDER	9.500 m
STRATO DI BASE	9.750 m
STRATO DI FONDAZIONE	1.516 mq
STRATO DI SOTTOFONDO TRATTATO	1.572 mq

SEZIONE N. : 12
QT. PROGETTO : 200.046
DIST.PROG. : 103.703
DIST.PREC. : 11.198
DIST.SUCC. : 12.496

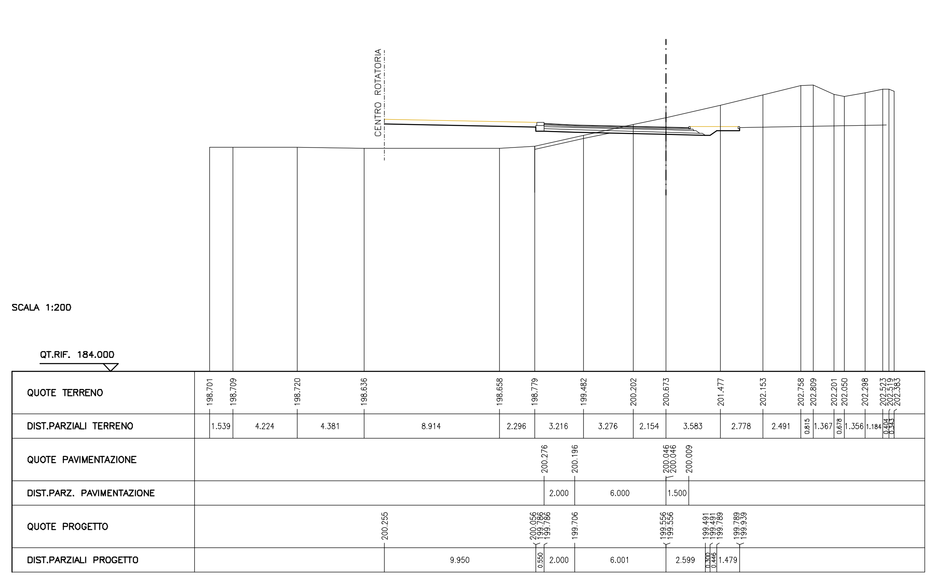

SCALA 1:200

QT.RIF. 184.000																		
QUOTE TERRENO	198.707	198.709	198.720	198.836	198.858	198.779	199.482	200.202	200.673	201.477	202.153	202.758	202.809	202.901	203.092	203.284	203.513 203.513 203.513	203.543 203.543
DIST.PARZIALI TERRENO	1.539	4.224	4.381	8.914	2.296	3.216	3.276	2.154	3.583	2.778	2.491	1.641	0.361	0.356	0.184	0.230	0.030	
QUOTE PAVIMENTAZIONE						200.276	200.196	200.046 200.046	200.009									
DIST.PARZ. PAVIMENTAZIONE						2.000	6.000	1.500										
QUOTE PROGETTO				200.255		199.556 199.556 199.556	199.704	199.556 199.556	199.489 199.489 199.489									
DIST.PARZIALI PROGETTO				9.950		3.308 2.000	6.001	2.599	1.479									

SCAVI E BONIFICHE	
SCOTICO	12.989 m
RILEVATI	
RILEVATO	26.795 mq
TERRENO VEGETALE	11.901 m
SOVRASTRUTTURA STRADALE	
STRATO DI USURA	9.500 m
STRATO DI BINDER	9.500 m
STRATO DI BASE	9.750 m
STRATO DI FONDAZIONE	1.516 mq
STRATO DI SOTTOFONDO TRATTATO	1.572 mq

SEZIONE N. : 13
QT. PROGETTO : 199.879
DIST.PROG. : 116.199
DIST.PREC. : 12.496

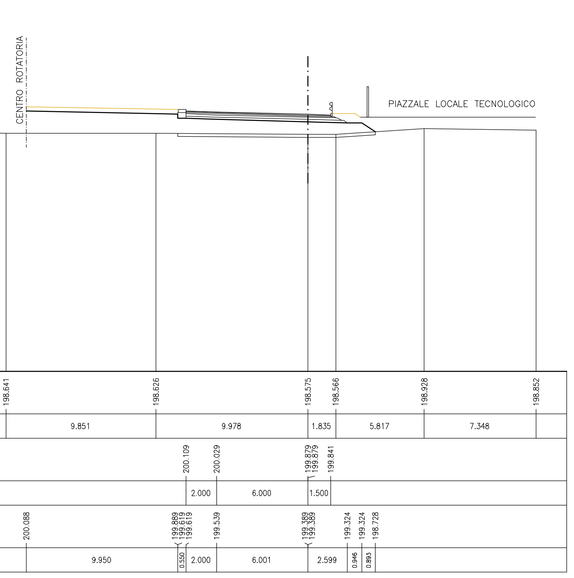

SCALA 1:200

QT.RIF. 183.000																		
QUOTE TERRENO	197.967 198.020 198.053 198.053	198.641	198.828	199.575	199.586	199.828	199.852											
DIST.PARZIALI TERRENO	0.053 0.033 0.033	7.957	9.851	9.978	1.835	5.817	7.348											
QUOTE PAVIMENTAZIONE				200.109	200.029	199.879 199.879	199.841											
DIST.PARZ. PAVIMENTAZIONE				2.000	6.000	1.500												
QUOTE PROGETTO		200.088		199.899 199.899 199.619	199.539	199.389 199.389	199.324 199.324	198.728										
DIST.PARZIALI PROGETTO		9.950		3.308 2.000	6.001	2.599	5.646 8.840											

Comune di Verbania

PROVINCIA DI VERBANO CUSIO OSSOLA

PROGETTAZIONE DEFINITIVA PER APPALTO INTEGRATO DELLE OPERE DI "VARIANTE ALL'ABITATO DI VERBANIA" DELLA S.S. N.34 - 1° LOTTO

PROGETTO DELL'INFRASTRUTTURA
PROGETTO STRADALE
SEZIONI TRASVERSALI
Sezioni trasversali rotatoria Verbania - TAV. 2

Mandataria:	Mandanti:		
SYSTRA SOTECNI	AK	MSM INGEGNERIA	
IL PROGETTISTA: Dott. Ing. Alberto Checchi	IL RESPONSABILE: Dott. Ing. G.S. Kalamaras	IL RESPONSABILE E COORDINATORE DELLA SICUREZZA IN FASE DI PROGETTAZIONE: Dott. Ing. A. Salvago de Gennaro	IL GEOLOGO: Dott. Carlo Alessio

COMMESSA	FASE	COMPARTO	DOCUMENTO	REV	SCALA	FILE
B357	PD	SVT	IN01SZ0302	0	1:200	SVTIN01SZ03020.DWG

REV.	DATA	DESCRIZIONE	REDATTO	VERIFICATO	APPROVATO	AUTORIZZATO
3						
2						
1						
0	30/05/2012	PRIMA EMISSIONE	F.PINZARI	A.PIAZZA	P. POLIDORI	A. CHECCHI