STRALCIO PLANIMETRICO Scala 1:2.000

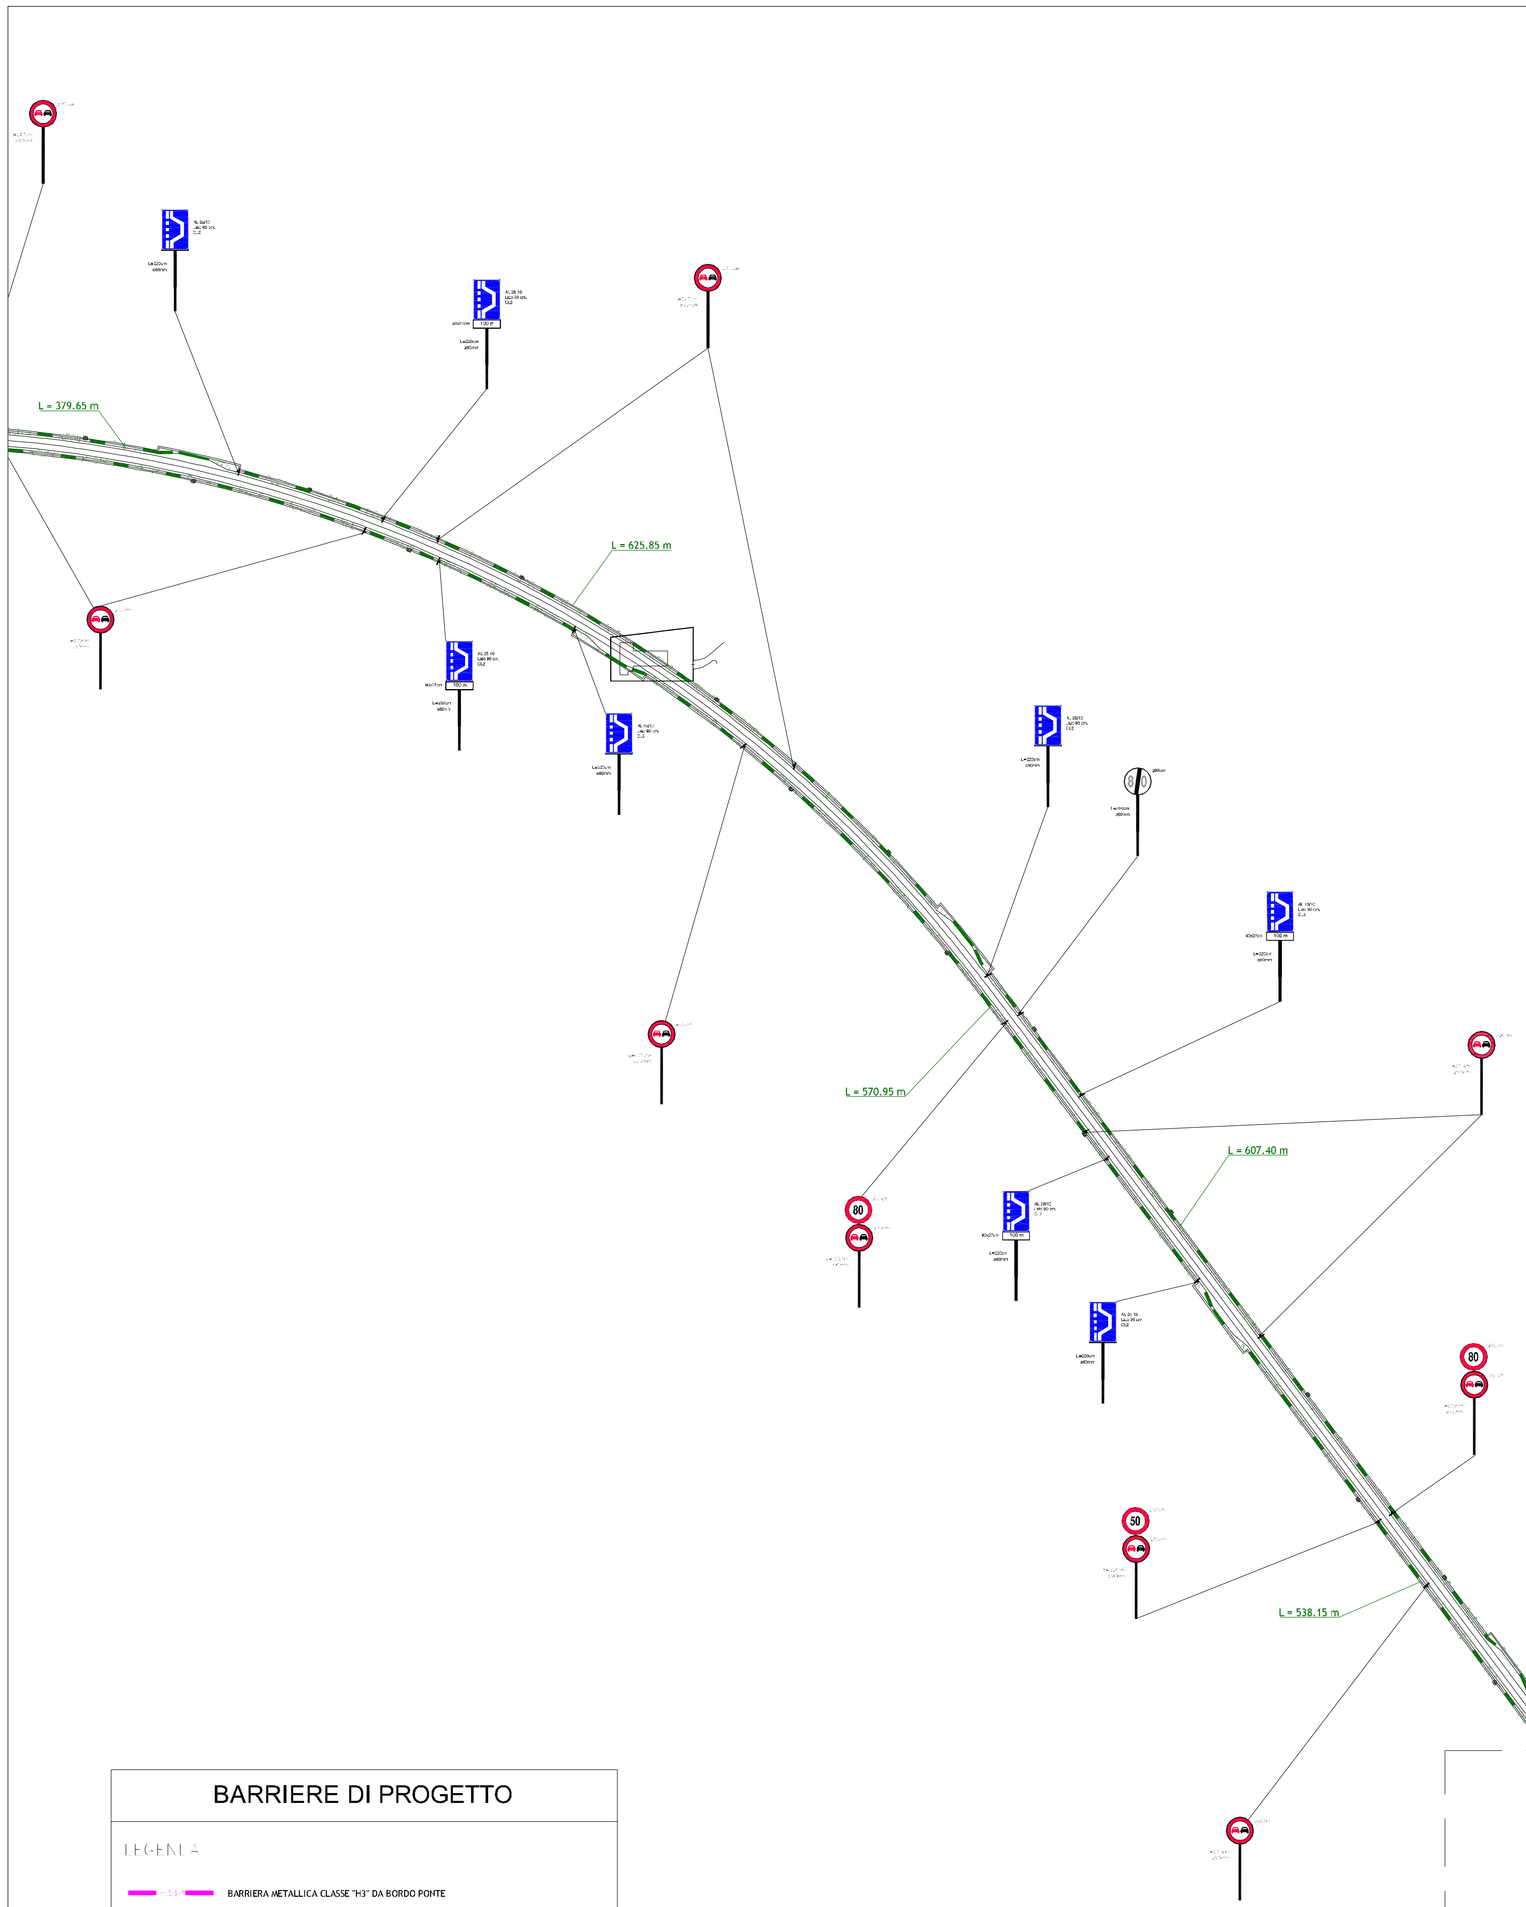

QUADRO DI UNIONE

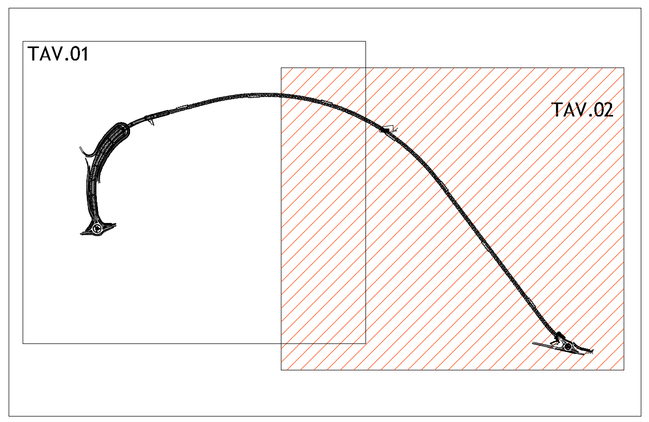

STRALCIO PLANIMETRICO Scala 1:1.000

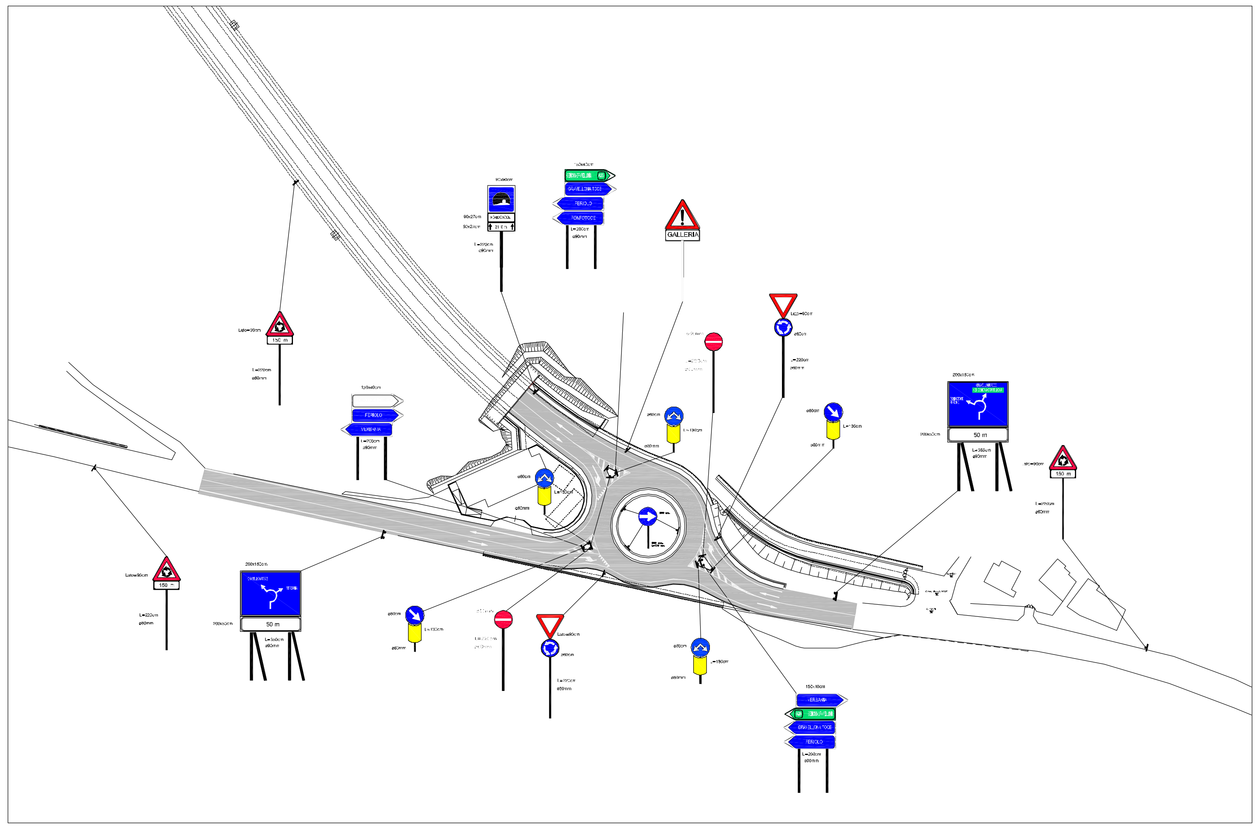

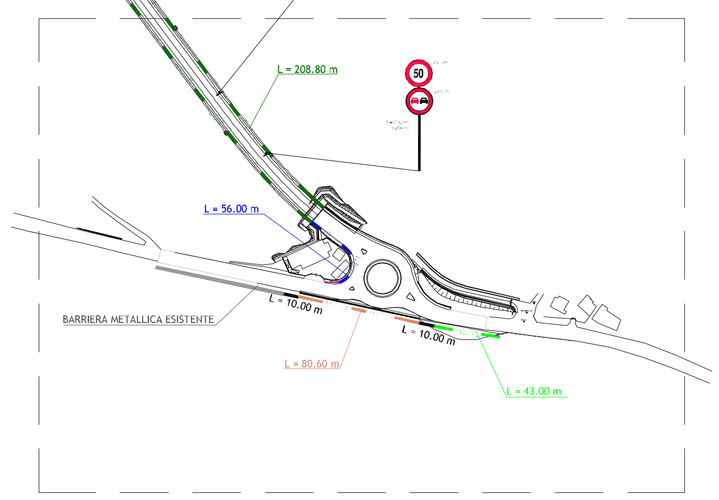

BARRIERE DI PROGETTO

LEGENDA

- BARRIERA METALLICA CLASSE "H3" DA BORDO PONTE
- BARRIERA METALLICA CLASSE "H3" W6 DA BORDO LATERALE
- BARRIERA METALLICA CLASSE "H2" W5 DA BORDO LATERALE
- PROFILO REDIRETTIVO IN GALLERIA
- BARRIERA METALLICA CLASSE "H2" DA BORDO PONTE
- BARRIERA FONO-ASSORBENTE
- ELEMENTO DI TRANSIZIONE
- TERMINALE DI AVVIO/FINE

LEGENDA

ISCRIZIONE DI STOP SU STRADE CON V ≤ 50 Km/h
Scala 1:100

Art.148 (Art.40 Cod. Str.)

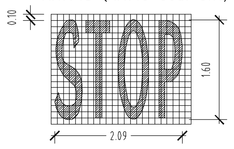

STRISCE TRASVERSALI COMPOSTA DA TRIANGOLI
Scala 1:100

Art.144 (Art.40 Cod. Str.)

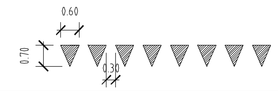

STRISCE BIANCHE PER ATTRAVERSAMENTI PEDONALI
Scala 1:100

Art.145 (Art.40 Cod. Str.)

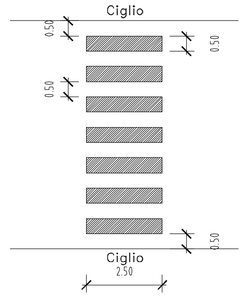

FRECCE CORSIE
Scala 1:100

Art.147 (Art.40 Cod. Str.)

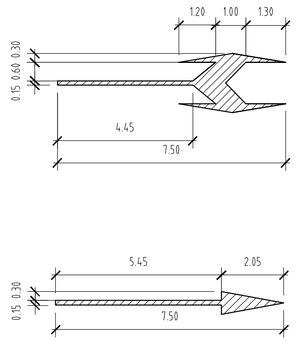

UBICAZIONE SEGNALI LATERALI
Scala 1:50

Art.81 (Art.39 Cod. Str.)

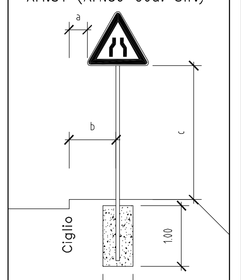

0.30 ≤ a ≤ 1.00
b ≥ 0.50
0.60 ≤ c ≤ 2.20
c ≥ 2.20 in caso di transito pedonale

N.B.: per le dimensioni, i colori e le caratteristiche dei segnali indicati nella tavola si rimanda al D.P.R. del 16.12.1992 n° 495 e successive modifiche.
N.B.: in corrispondenza delle intersezioni andra' apposto apposito cartello con il nome della strada come previsto dal D.P.R. del 16.12.1992 n° 495 e successive modifiche.

STRISCE LONGITUDINALI DI SEGNALETICA ORIZZONTALE
Scala 1:100

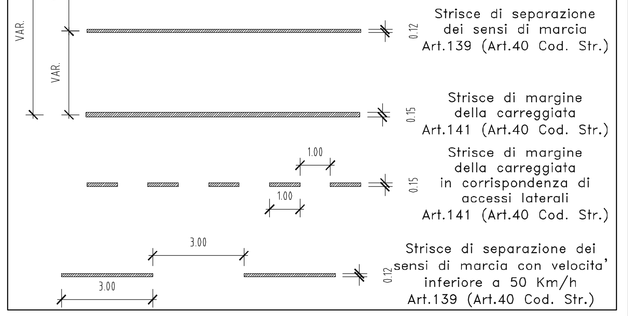

Strisce di margine della carreggiata
Art.141 (Art.40 Cod. Str.)

Strisce di separazione dei sensi di marcia
Art.139 (Art.40 Cod. Str.)

Strisce di margine della carreggiata
Art.141 (Art.40 Cod. Str.)

Strisce di margine della carreggiata in corrispondenza di accessi laterali
Art.141 (Art.40 Cod. Str.)

Strisce di separazione dei sensi di marcia con velocita' inferiore a 50 Km/h
Art.139 (Art.40 Cod. Str.)

Comune di Verbania
PROVINCIA DI VERBANO CUSIO OSSOLA

PROGETTAZIONE DEFINITIVA PER APPALTO INTEGRATO DELLE OPERE DI "VARIANTE ALL'ABITATO DI VERBANIA" DELLA S.S. N.34 - 1° LOTTO

PROGETTO DELL'INFRASTRUTTURA
PROGETTO STRADALE
SEGNALETICA
Planimetria segnaletica e barriere di sicurezza - dal km. 1+600 a F.I

Mandataria:	Mandanti:		
SYSTRA SOTECNI		MSM INGEGNERIA	
IL PROGETTISTA: Dott. Ing. Alberto Checchi	IL RESPONSABILE: Dott. Ing. G.S. Kalamaras	IL RESPONSABILE E COORDINATORE DELLA SICUREZZA IN FASE DI PROGETTAZIONE: Dott. Ing. A. Salvago di Gennaro	IL GEOLOGO: Dott. Carlo Alessio

COMMESSA	FASE	COMPARTO	DOCUMENTO	REV	SCALA	FILE
B357	PD	SLT	INFRASTR	0	1:2000	SYTINFRASTR.DWG

REV.	DATA	DESCRIZIONE	REDATTO	VERIFICATO	APPROVATO	AUTORIZZATO
3						
2						
1						
0	30/05/2012	PRIMA EMISSIONE	[illegible]	[illegible]	[illegible]	A. CHECCHI