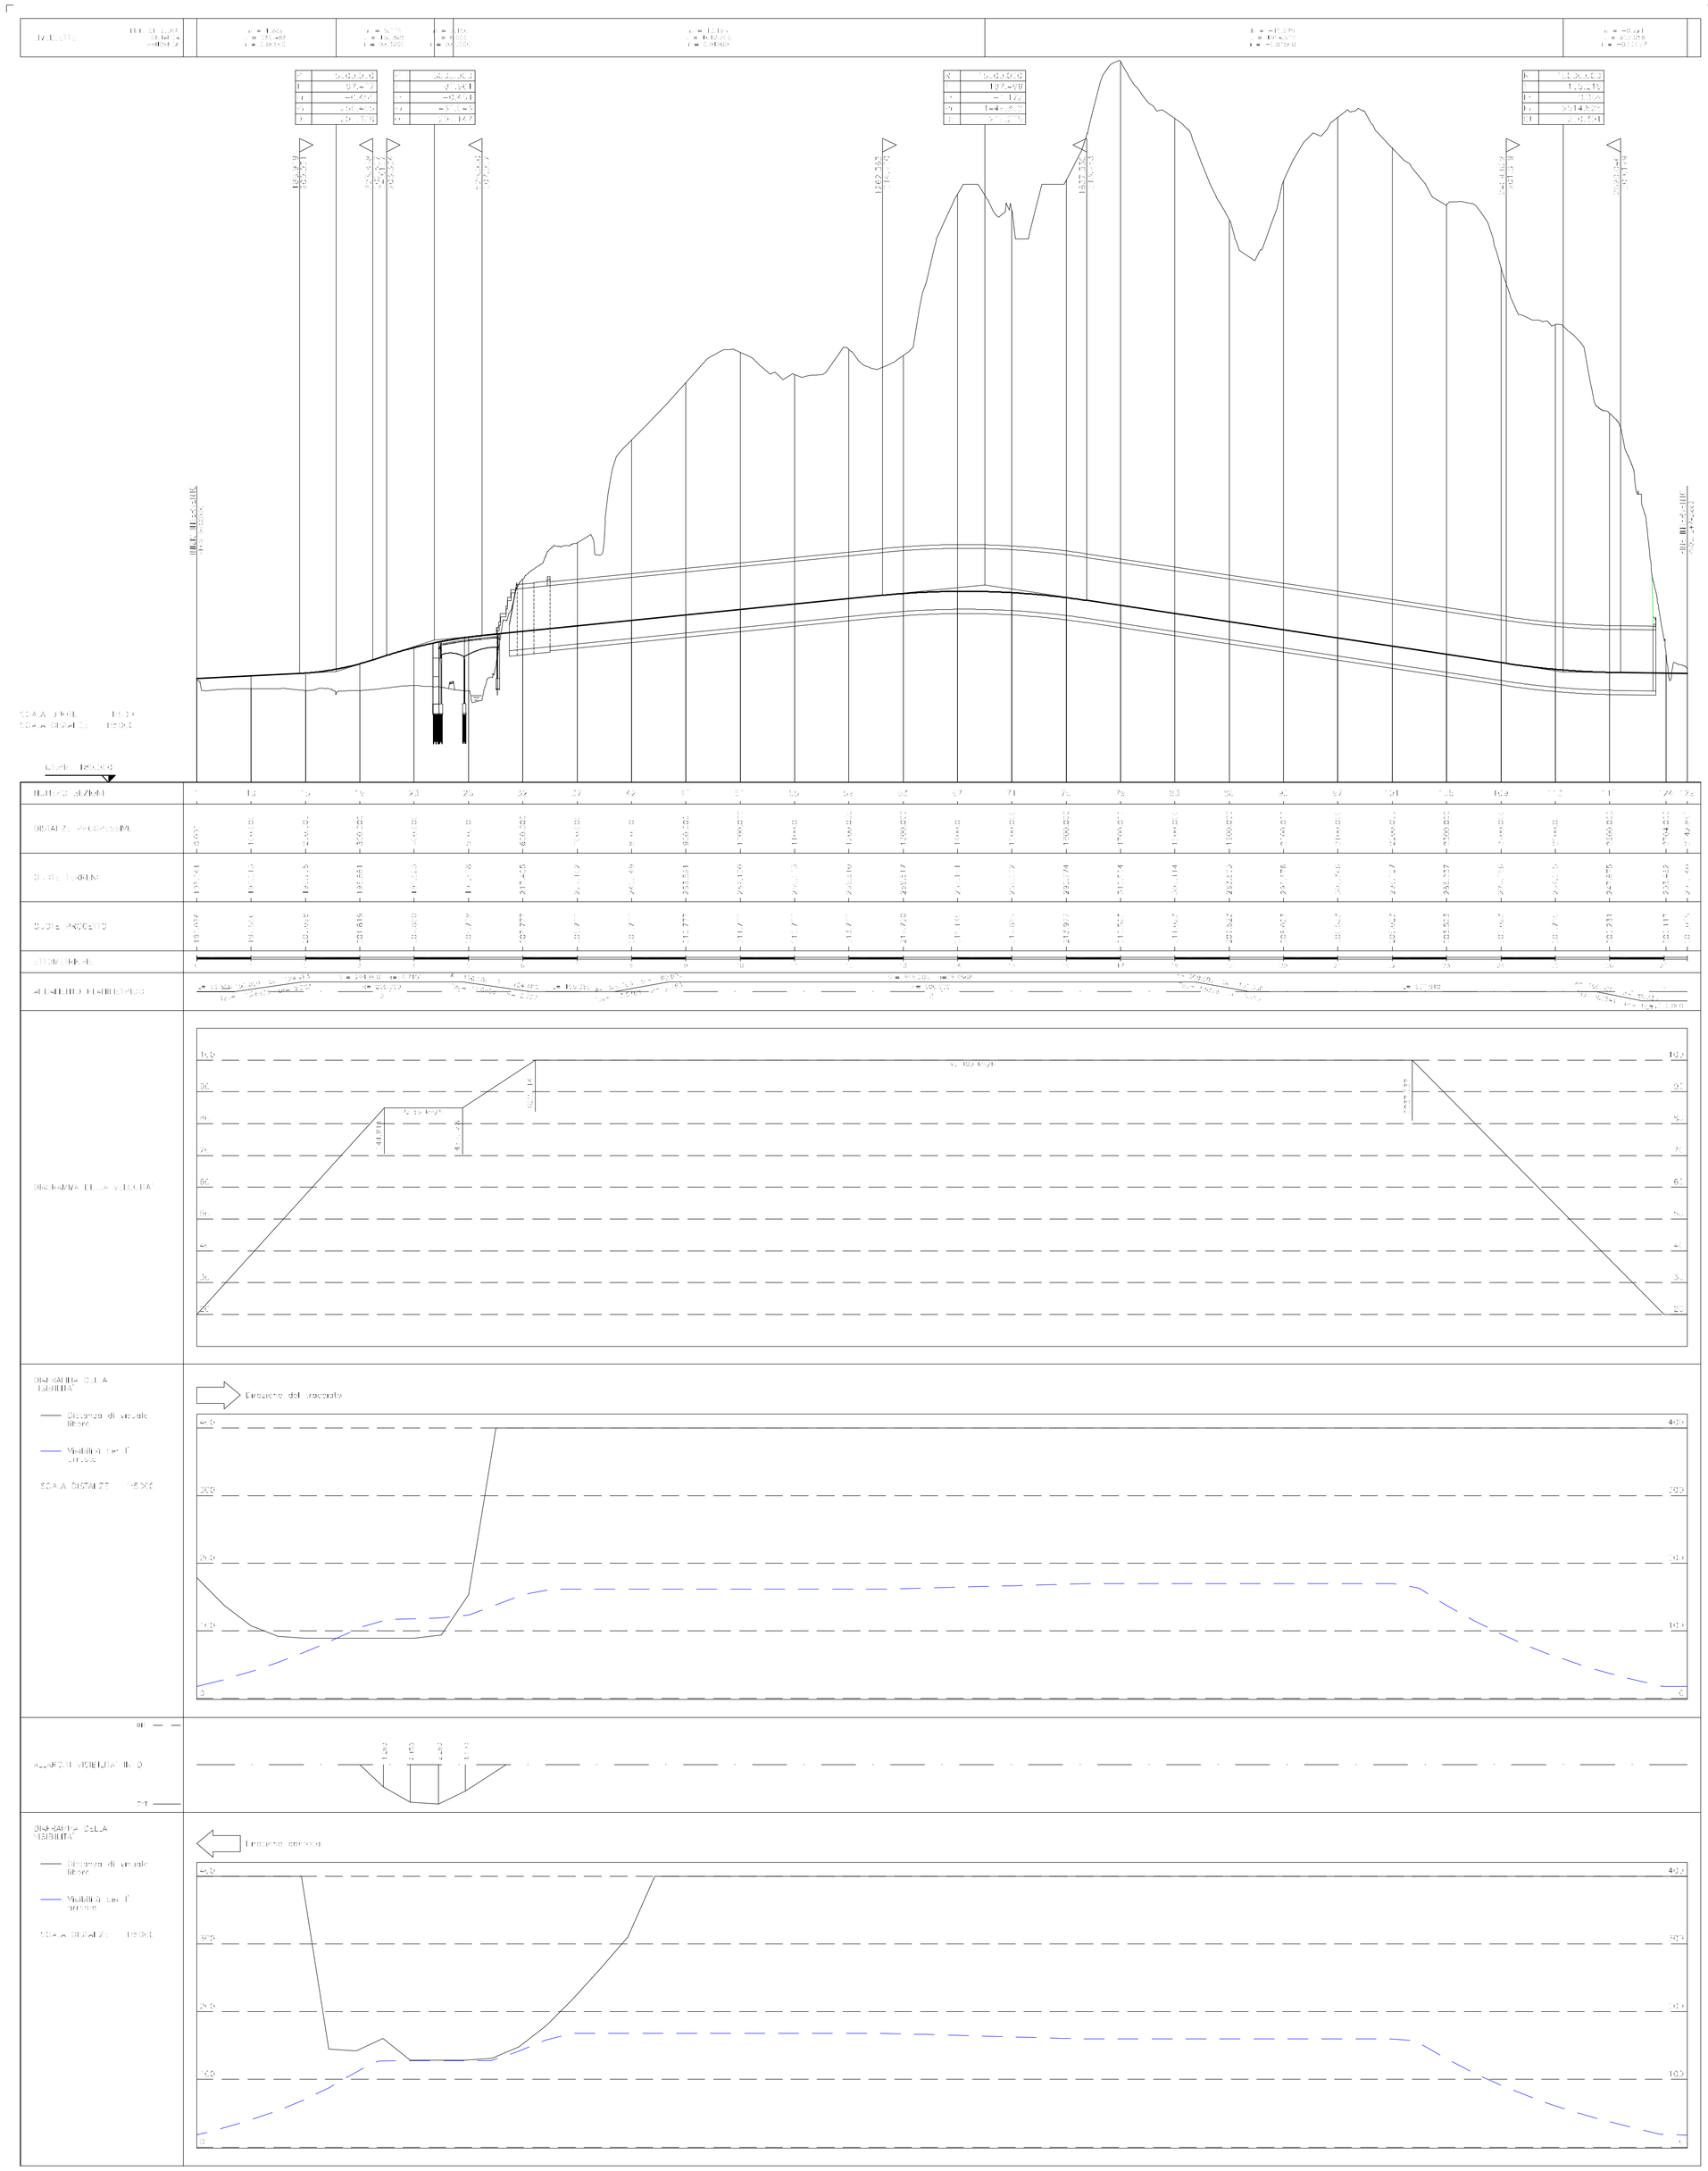

Comune di Verbania

PROVINCIA DI VERBANO CUSIO OSSOLA

PROGETTAZIONE DEFINITIVA PER APPALTO INTEGRATO DELLE OPERE DI "VARIANTE ALL'ABITATO DI VERBANIA" DELLA S.S. N.34 - 1° LOTTO

PROGETTO DELL'INFRASTRUTTURA
PROGETTO STRADALE
VISIBILITÀ
Diagramma delle visibilità e velocità di progetto

Mandataria:
SYSTRA SOTECNI

Mandanti:
AK
MSM INGEGNERIA

IL PROGETTISTA: Dott. Ing. Alberto Checchi

IL RESPONSABILE: Dott. Ing. G.S. Kalamaras

IL RESPONSABILE E COORDINATORE DELLA SICUREZZA IN FASE DI PROGETTAZIONE: Dott. Ing. A. Salvago de Gennaro

IL GEOLOGO: Dott. Carlo Alessio

COMMESSA	FASE	COMPARTO	DOCUMENTO	REV	SCALA	FILE
B357	PD	SIT	INGEGNERIA	0	1:5000/5000	SVINCOLO01GEN.DWG

REV.	DATA	DESCRIZIONE	REDATTO	VERIFICATO	APPROVATO	AUTORIZZATO
3						
2						
1						
0	30/05/2012	PRIMA EMISSIONE	[illegible]	[illegible]	[illegible]	A. CHECCHI