REGIONE PIEMONTE — PROVINCIA DI TORINO

CITTA' DI TORINO

PROGRAMMA INTEGRATO ex L.R. 18/96 Ambito "BOTTICELLI"

AUTORIZZAZIONE AMMINISTRATIVA

PROPRIETA'

coop Novacoop

Nova Coop
Via Trieste 104, 28066 GALLIATE (NO)

PROGETTO

COORDINAMENTO GENERALE E PROGRUPPO
prama.ge.co s.r.l.
via Valletta 1, 10040 LEINI' (TO)
Arch. Antonio Audo — Albo n. 3444 (TO)

PROJECT MANAGEMENT
Arch. Sergio Biancofiore — Albo n. 4290 (TO)

PROGETTO ARCHITETTONICO
Arch. Antonio Audo — Albo n. 3444 (TO)
Arch. Angelo Francisconi — Albo n. 467 (VC)
Arch. Alessandra Perrero — Albo n. 4994(TO)

STUDIO GRANMA ARCHITETTI ASSOCIATI
via MariaVittoria 35, 10123 TORINO (TO)
Arch. Marco Bosio — Albo n. 3659 (TO)
Arch. Alessandra Coscia — Albo n. 3582 (TO)

PROGETTO OPERE DI URBANIZZAZIONE
SI.ME.TE s.r.l.
via Treviso 12 , 10144 TORINO (TO)
Ing. Carlo Piantino

STUDIO IMPATTO SULLA VABILITA'
samep mondo engineering srl
Via Mentana 18, 10133 Torino (TO)
Ing. Piero Mondo
Ing. Ernesto Mondo

VALUTAZIONE PREVISIONALE DI IMPATTO ACUSTICO
eurofins | Modula Uno
Via Cuorgnè 21, 10156 Torino (TO)
Ing. Antonio Sorrentino

EMISSIONE	DATA EMISSIONE	OGGETTO	ANNOTAZIONI
00	NOVEMBRE 2012	PRIMA_EMISSIONE	NOTE PRIMA EMISSIONE
		AGGIORNAMENTO	NOTE ULTIMA EMISSIONE

TITOLO ELABORATO

PROSPETTI

PRIMA EMISSIONE: NOVEMBRE 2012

ULTIMO AGGIORNAMENTO:

PROGETTO					ELABORATO			
INTERVENTO	OGGETTO	SETTORE	LIVELLO	AREA	TIPO	NUMERO	REVISIONE	SCALA
I011	U0	S0	AUT	AR	1PRO	17b	00	1:200

IDENTIFICATIVO FILE:

NOTE: LA DIFFUSIONE E RIPRODUZIONE ANCHE PARZIALE DEL SEGUENTE ELABORATO E' VIETATA A TERMINE DI LEGGE.

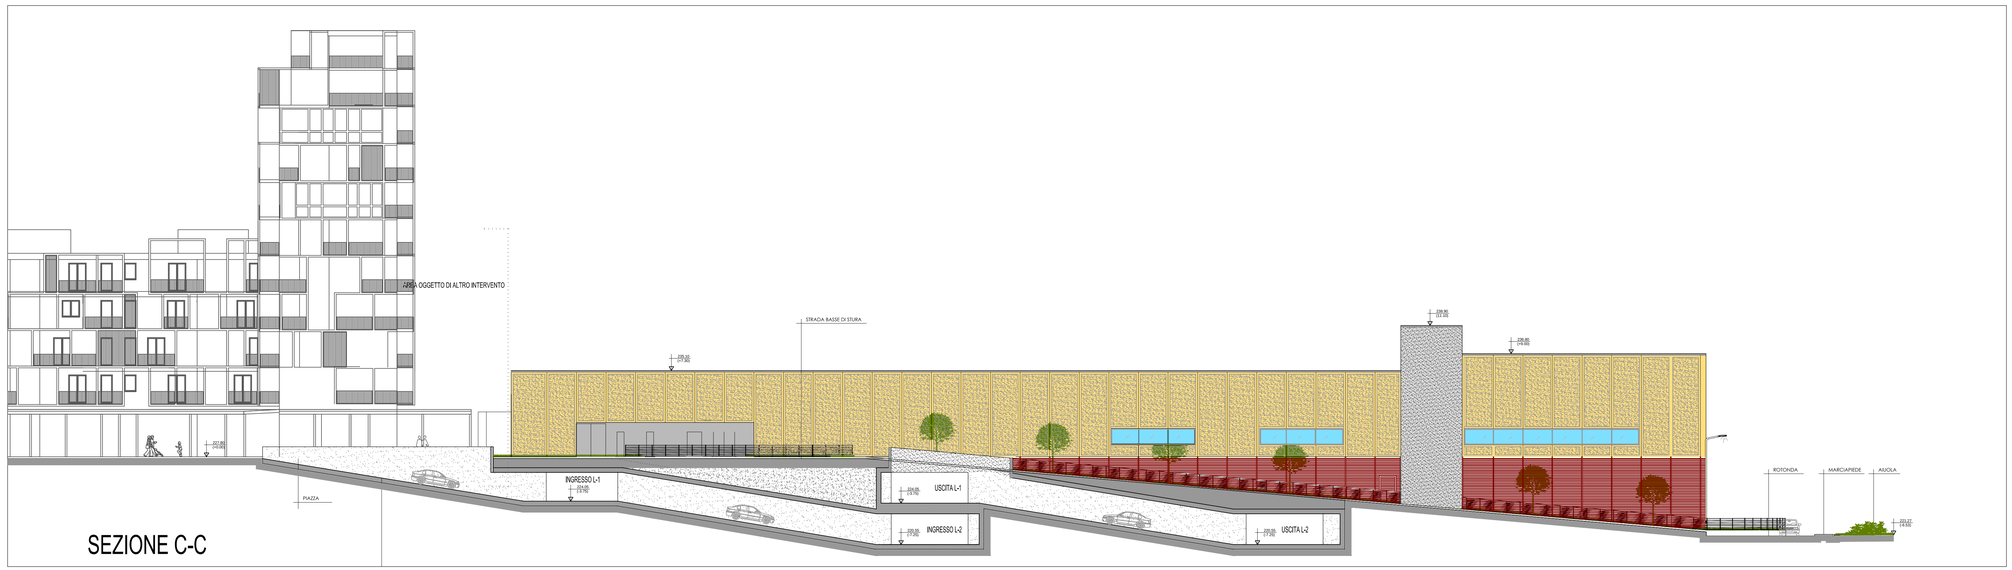

SEZIONE C-C

PROSPETTO SUD

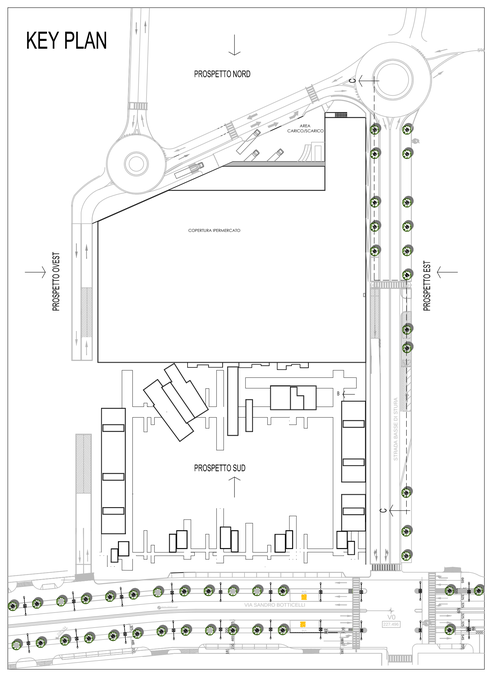

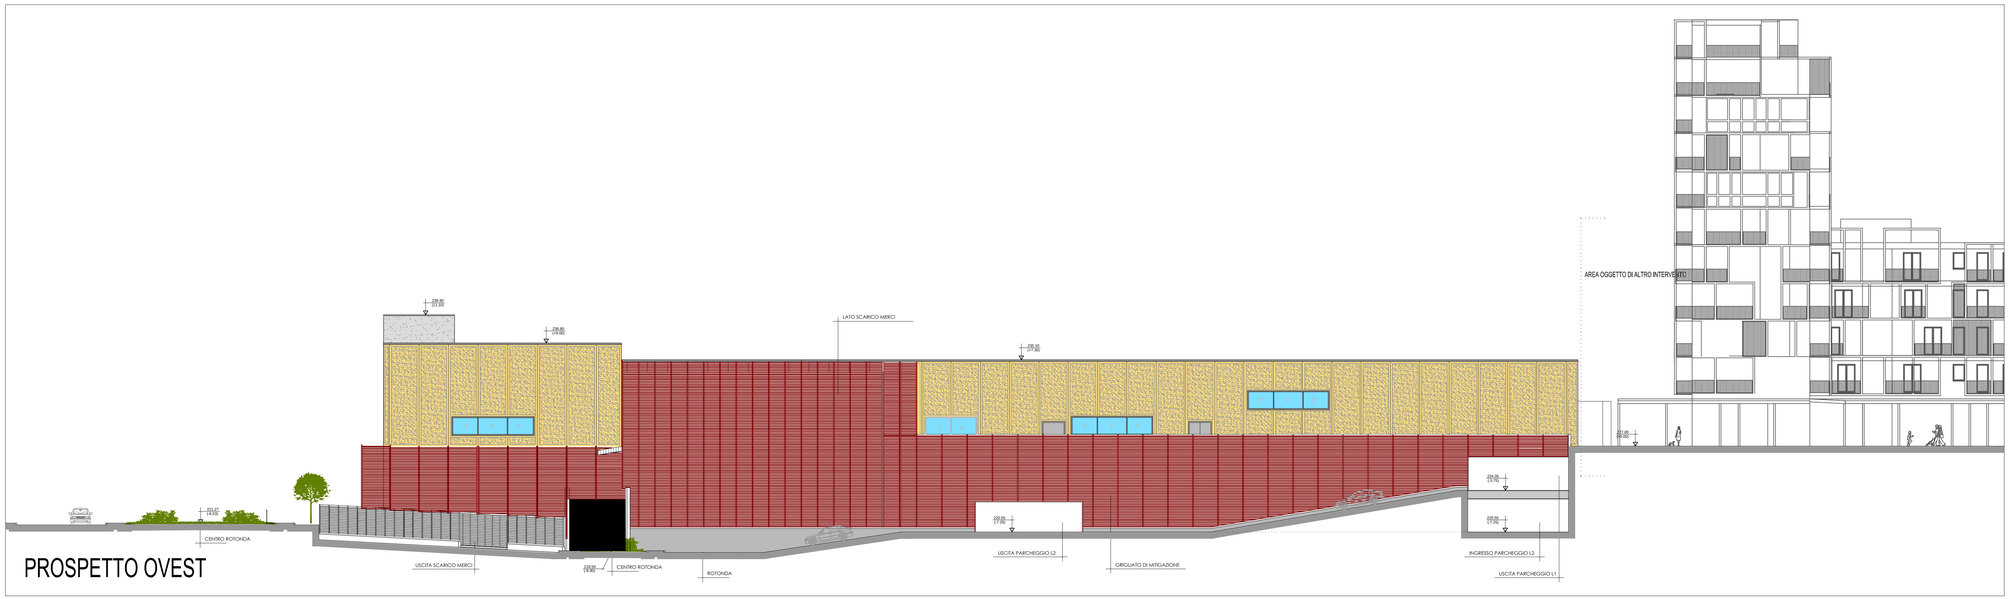

PROSPETTO OVEST