


AREA TOTALE DA OCCUPARE = 28.660 mq.
di cui 24.840 mq. di piazzale e
3820 mq. di strada di accesso



FASCIA DI RISPETTO CORPO IDRICO

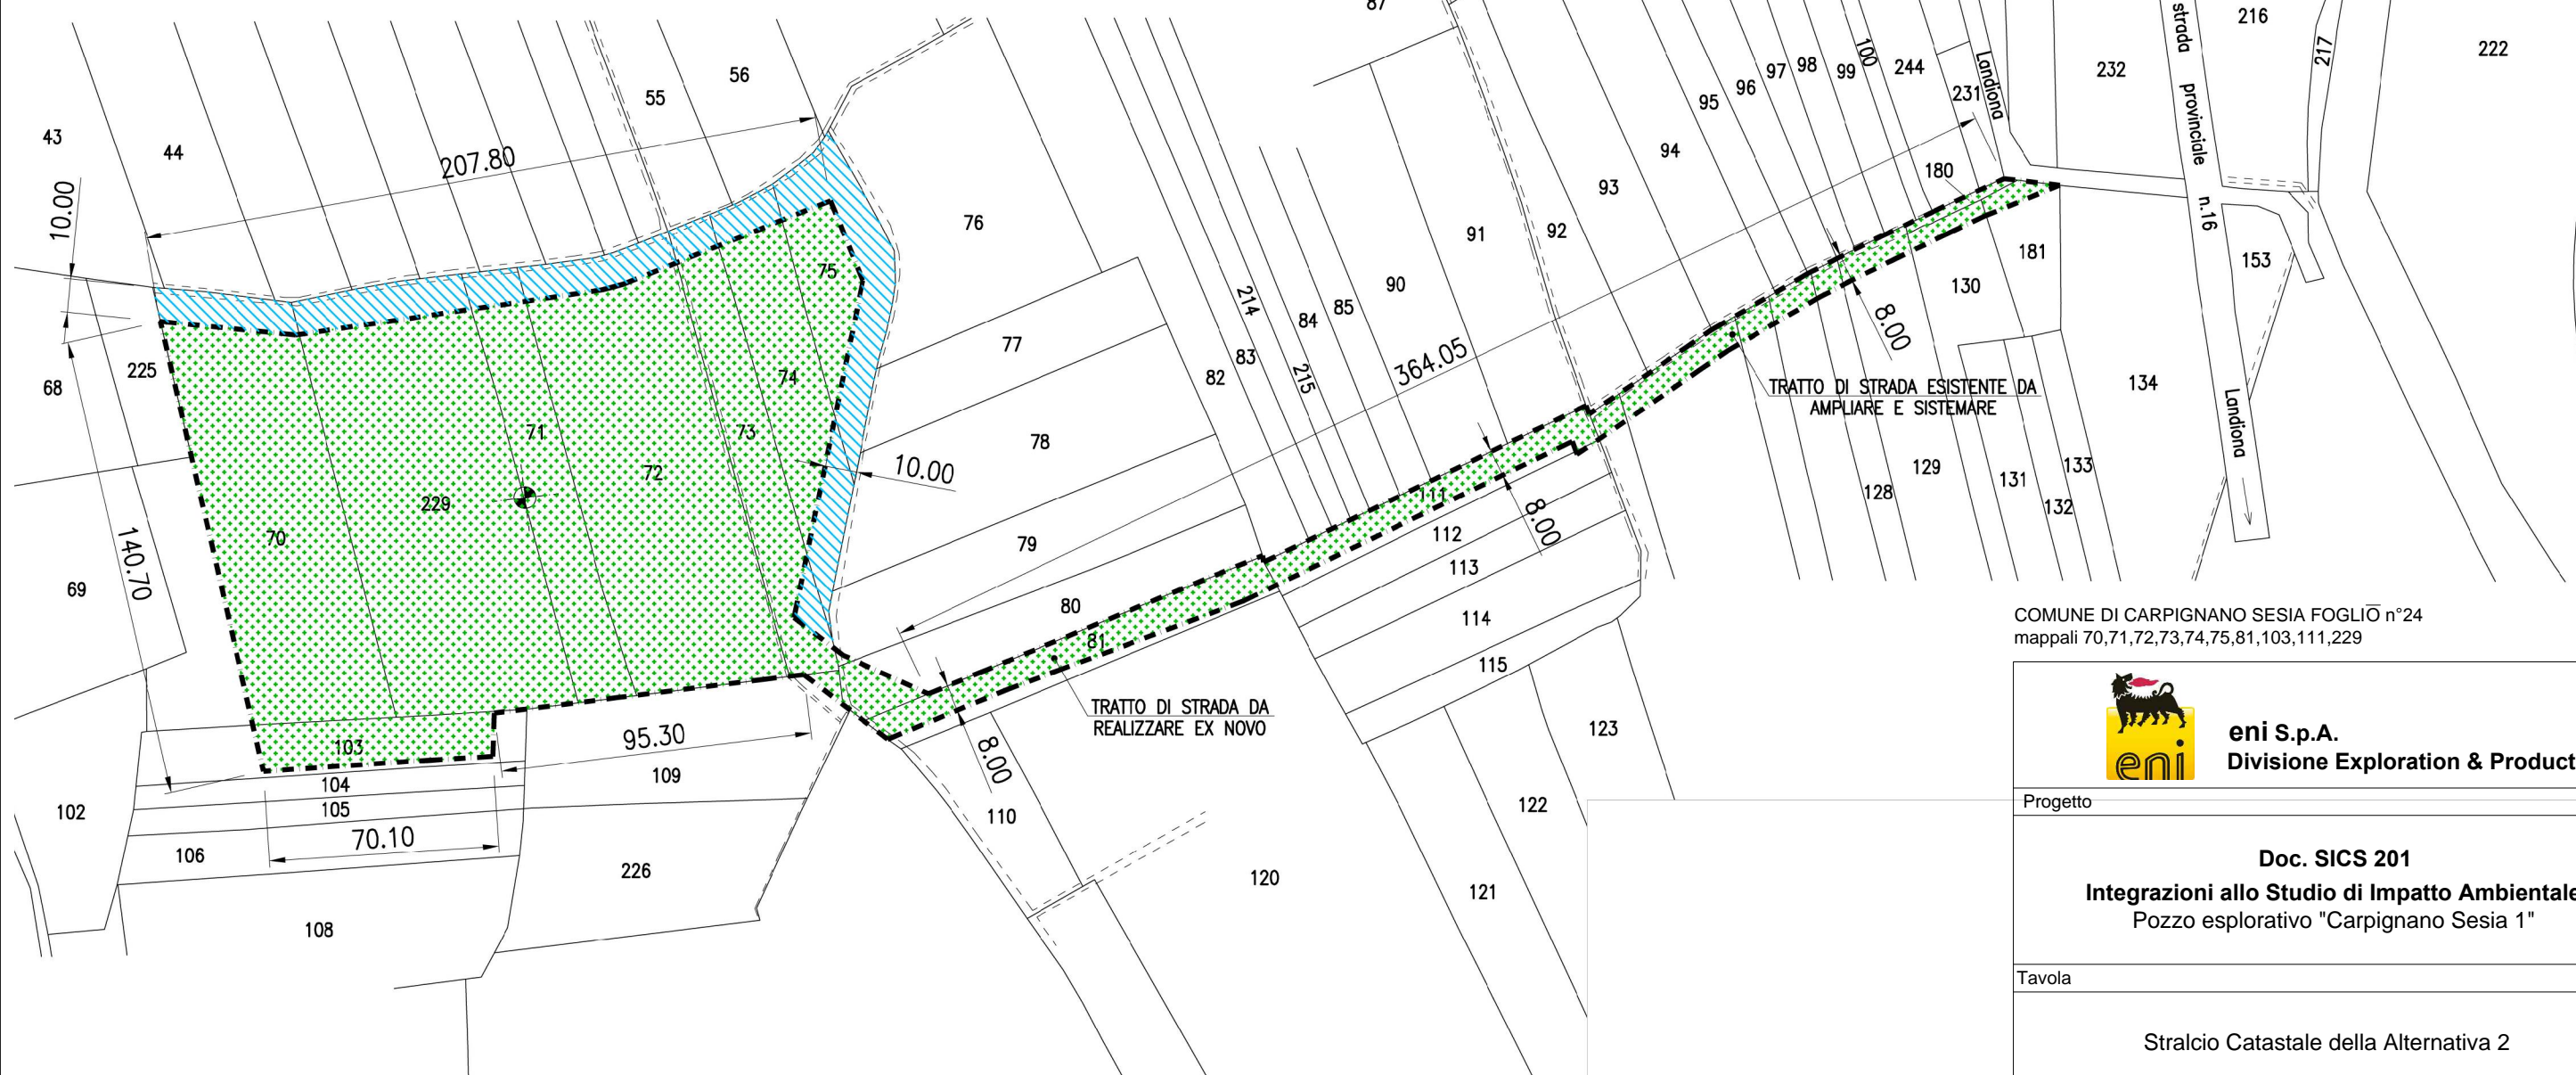

COMUNE DI CARPIGNANO SESIA FOGLIO n°24
mappali 70,71,72,73,74,75,81,103,111,229



eni S.p.A.
Divisione Exploration & Production

Progetto

Doc. SICS 201
Integrazioni allo Studio di Impatto Ambientale
Pozzo esplorativo "Carpignano Sesia 1"

Tavola

Stralcio Catastale della Alternativa 2

Preparato

AECOM Italy S.r.l.

Nome File

All A3_4.dwg

Num. Allegato

A.3c

Documento

DOC. SICS 201

Data

Ottobre 2012

Scala

1:2000

Emissione

per enti