

# COMUNE DI CESANA TORINESE

## ADEGUAMENTO E SISTEMAZIONE PISTA DI RIENTRO SAGNALONGA-CESANA

### Progetto DEFINITIVO

ELABORATO

5

INTERVENTI SITI B-C-D-E  
planimetrie-sezioni-particolari costruttivi - scale varie

CONSORZIO FORESTALE ALTA VALLE SUSA

Via Pellousiere n°6 OULX (TO) C.A.P. 10056

Tel. 0122 - 831079 Fax 0122 - 831282 E.MAIL cf.avs@tin.it

P.iva 03070280015 - C.F. 86501390016

- AREA FORESTE -



CODICE DOCUMENTO

area  
0 2

anno incarico  
2 0 1 1

n.commissa  
0 6 7

revisione  
0 0

n. elaborato  
0 1

n. archivio  
0 0 0 0

Motivo revisione :

OTT.12

Dott. For. Carlotta SCAMPINI

DATA

REDATTO DA:

OTT.12

Dott. For. Alberto DOTTA

Dott. For. Alberto DOTTA

DATA

PROGETTISTA e R.D.D.

RESPONSABILE DI COMMESSA

COMMITTENTE



COMUNE DI CESANA TORINESE

Piazza V.Amedeo n.1

Tel. 0122 - 89114 0122 - 89443

Fax 0122 - 897113

E.MAIL comune.cesana@tin.it

VISTO IL RESPONSABILE DEL PROCEDIMENTO:

palificata doppia di sostegno

rivestimento in massi cementati


trincea drenante


fosso esistente

pista in progetto

Zona B

scala 1:500

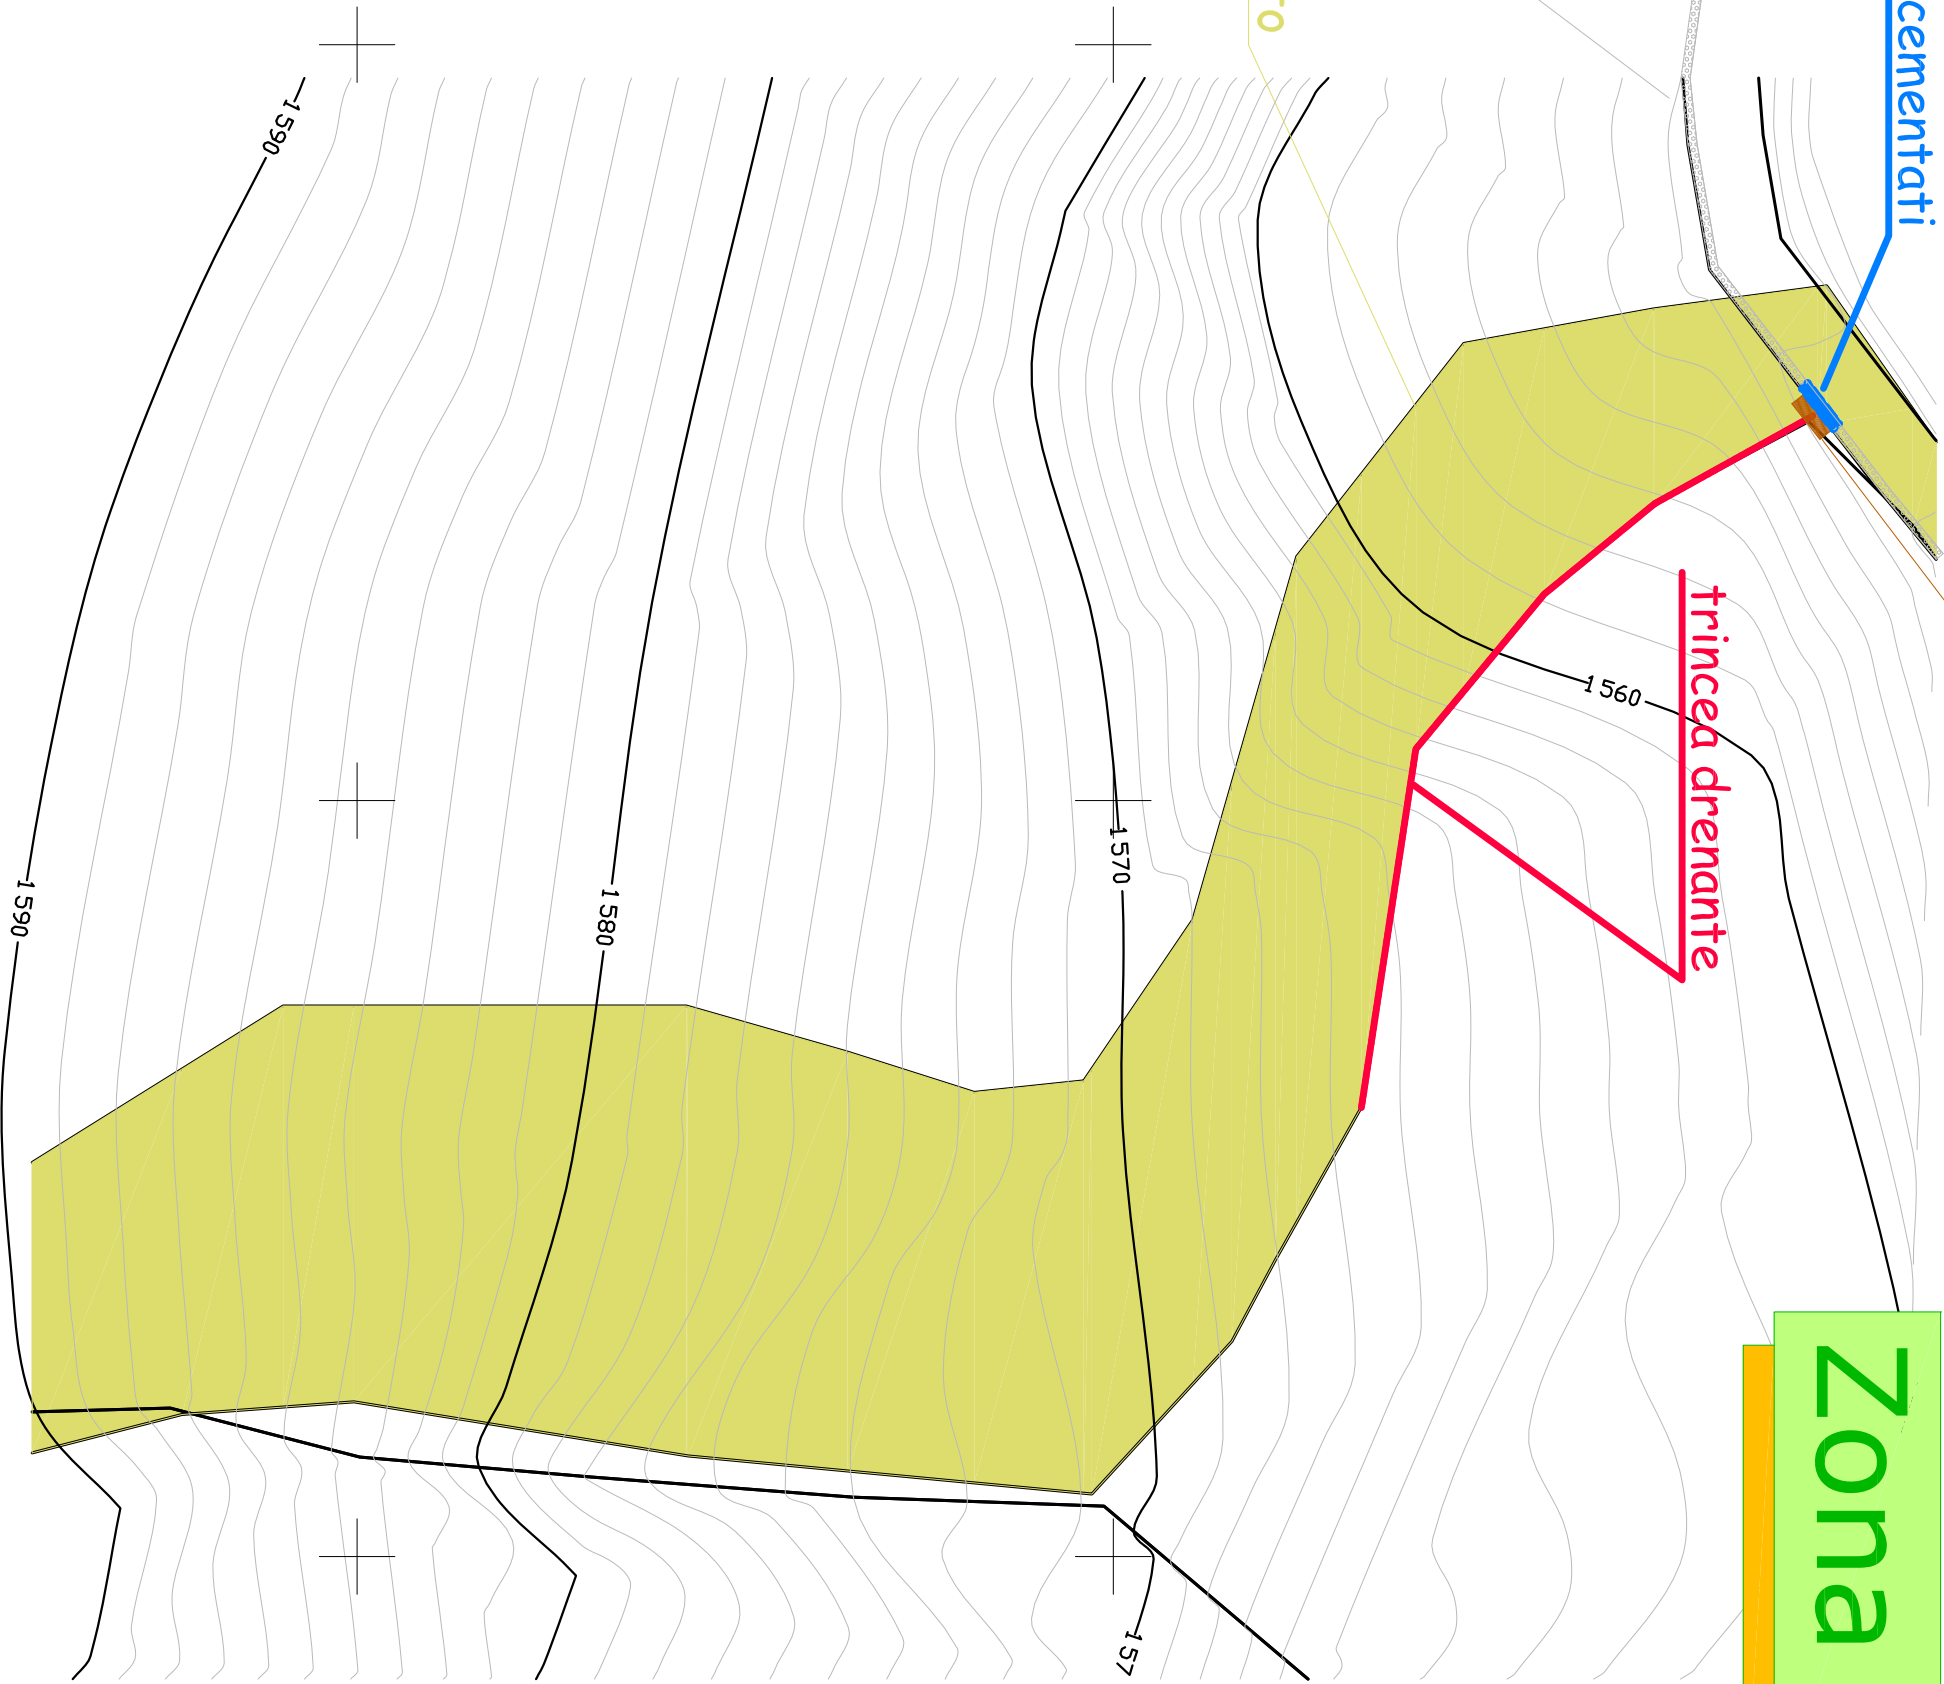

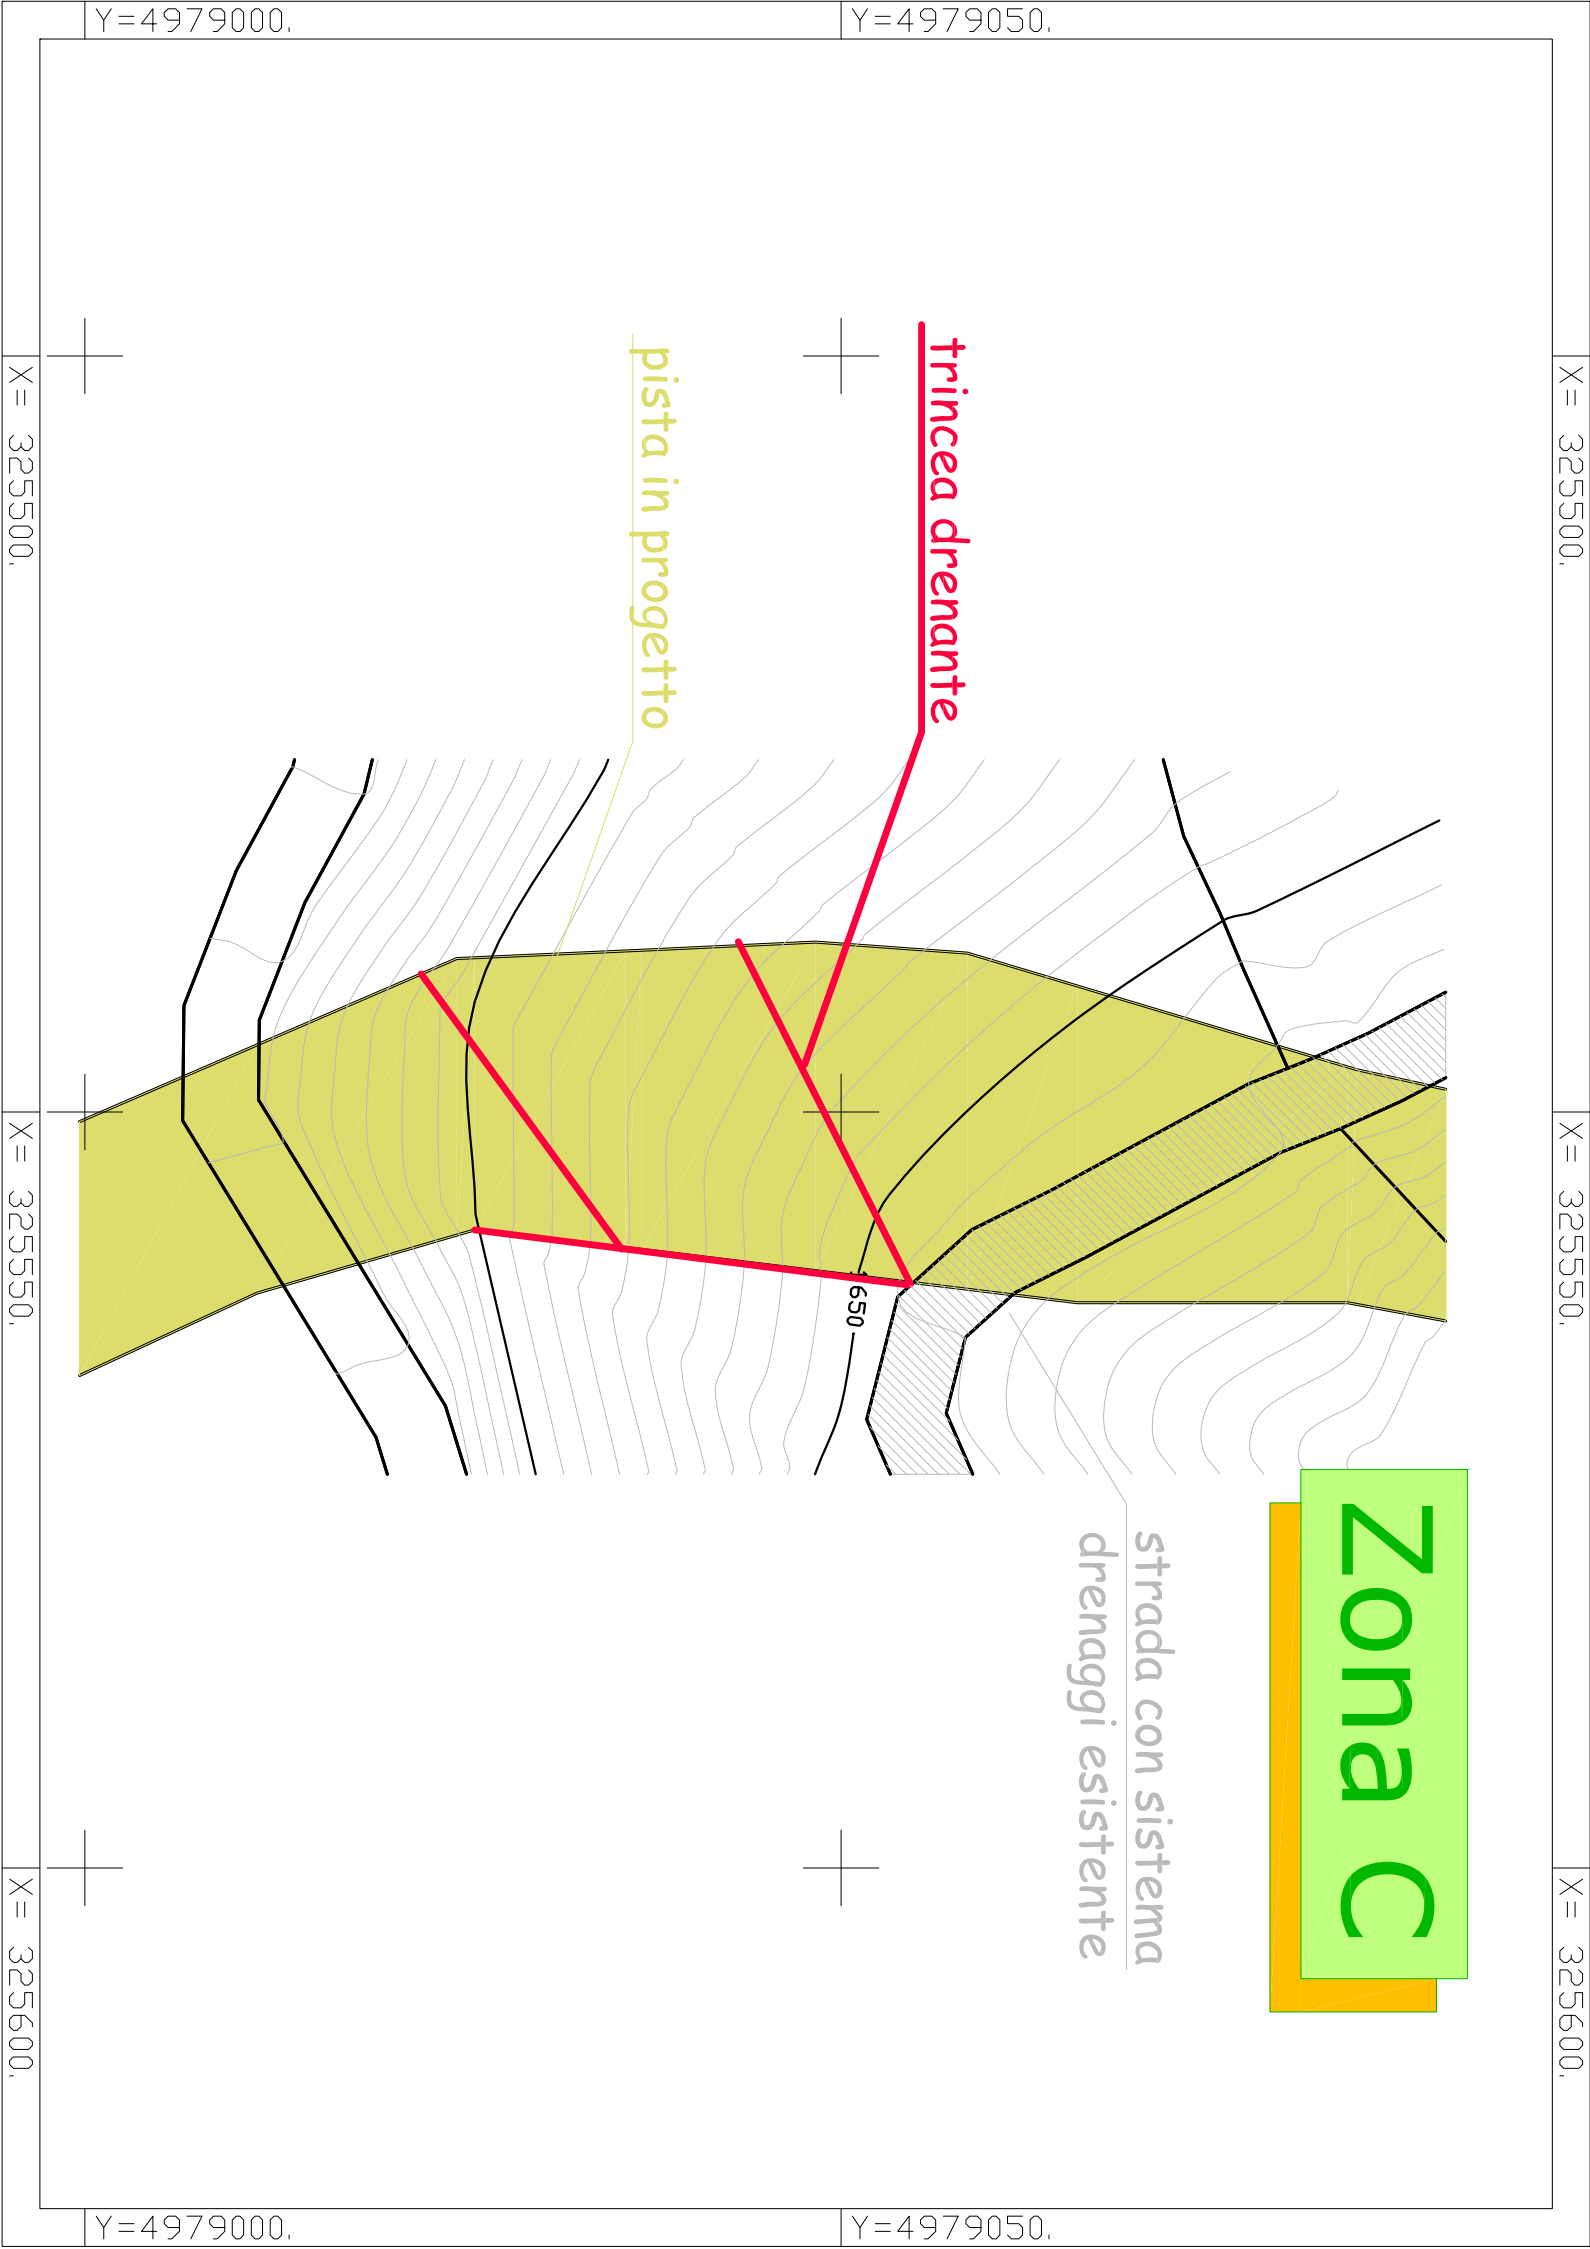


# Zona D

pista in progetto


palificata doppia di sostegno

scala 1:500





strada per Sagnalonga

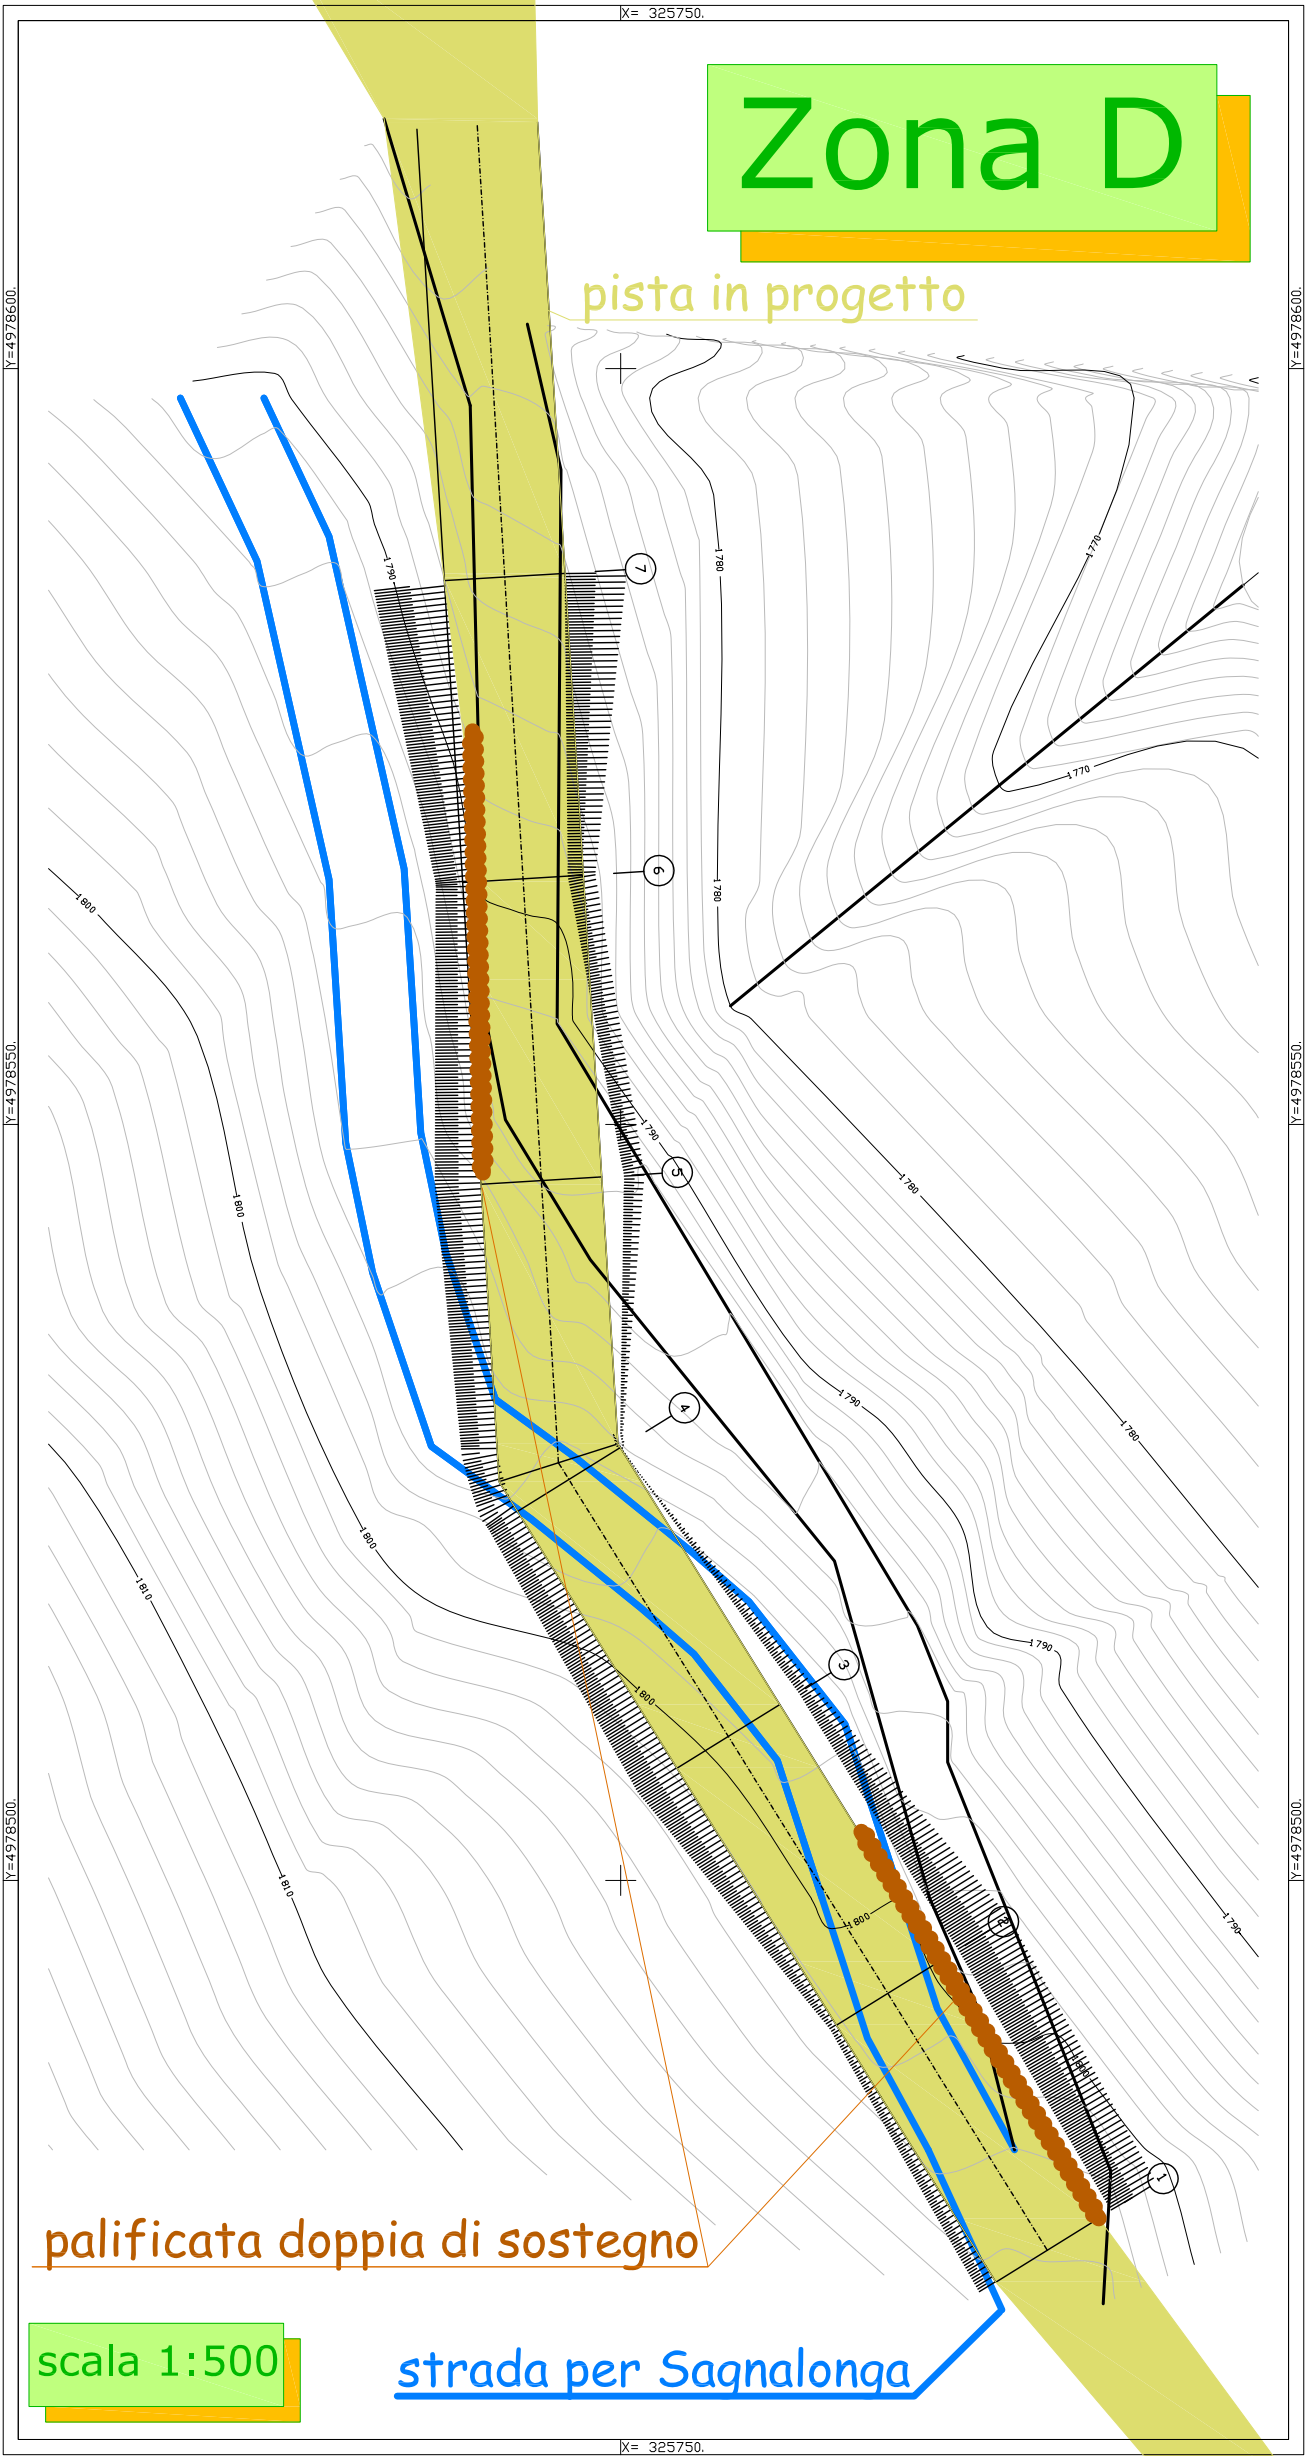



Zona D

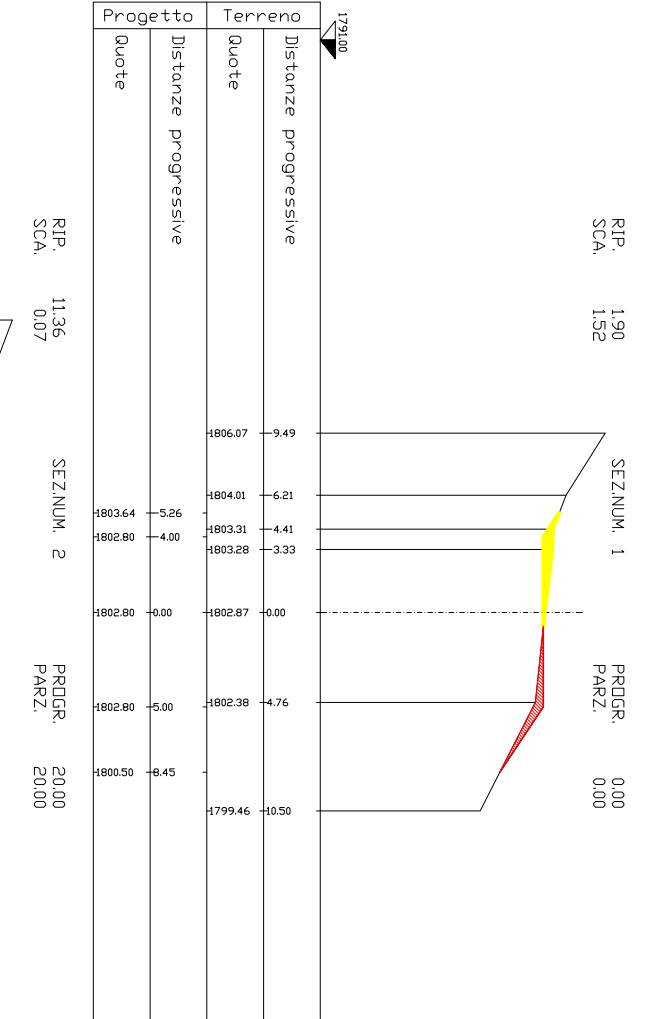

palificata doppia di sostegno  
1.5x1.5x30 m

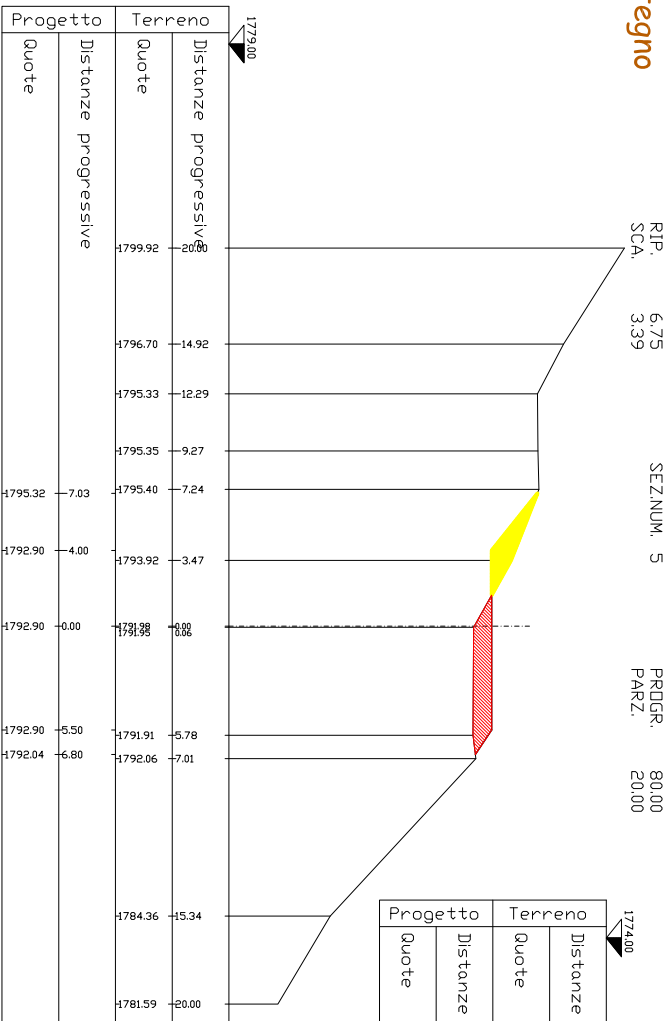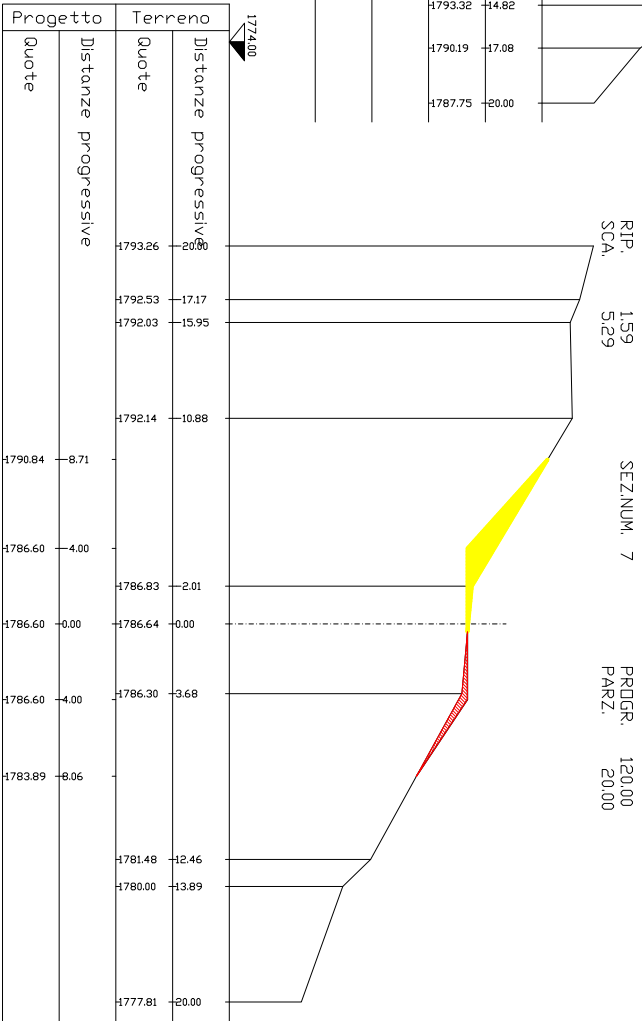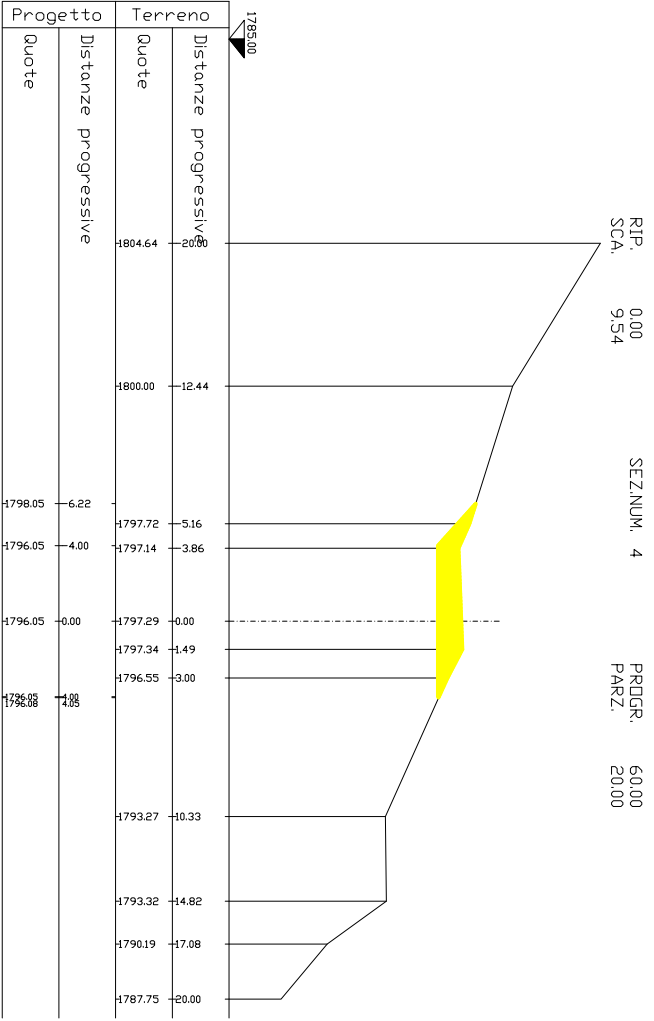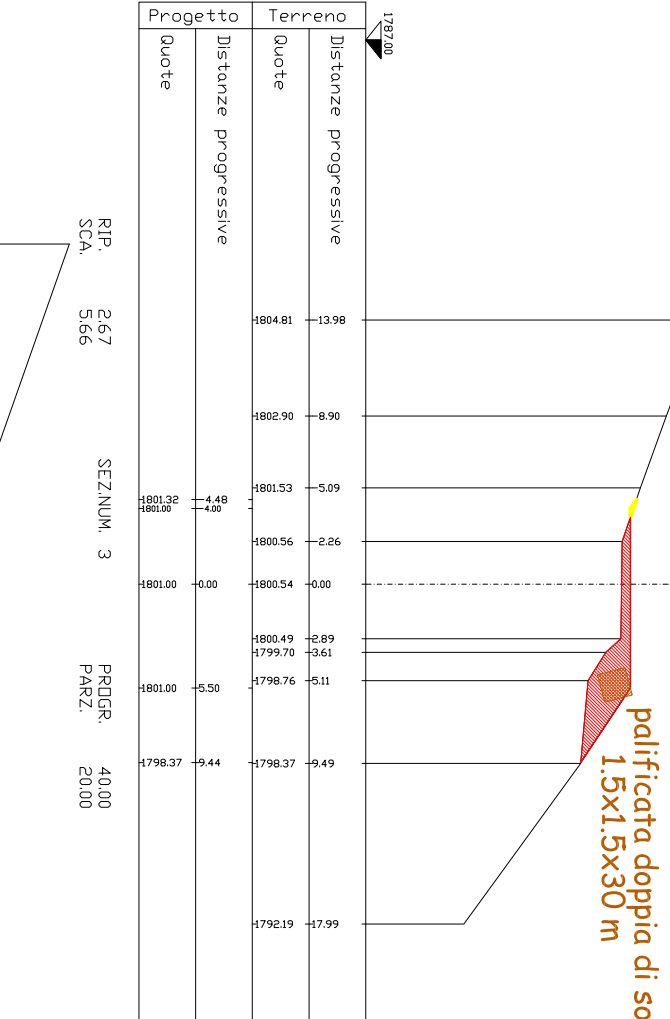


palificata doppia di sostegno  
1.5x1.5x30 m

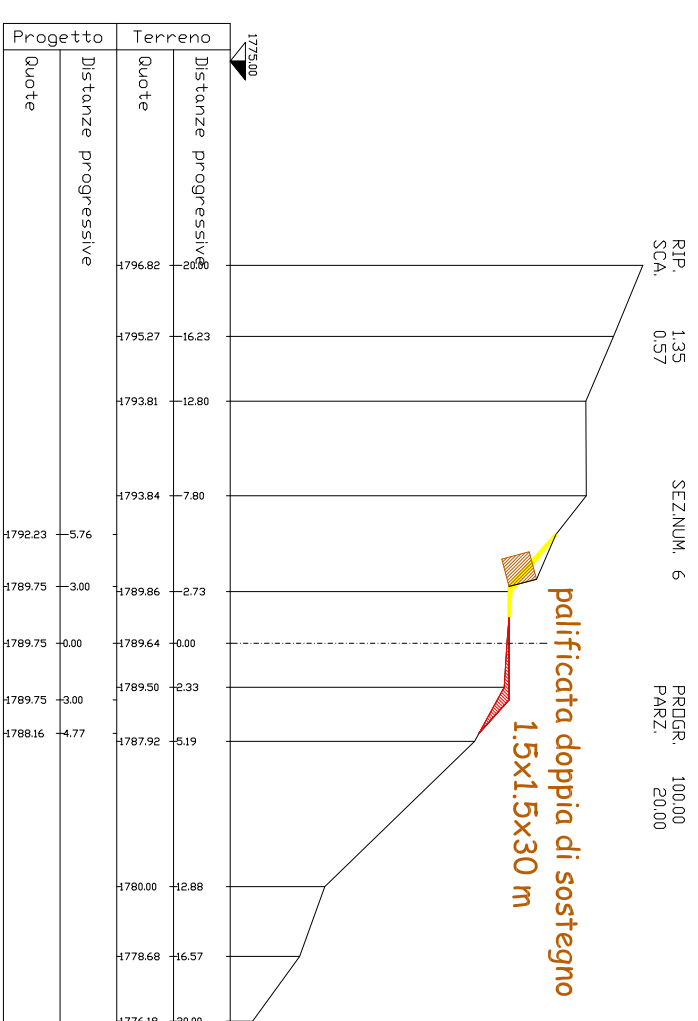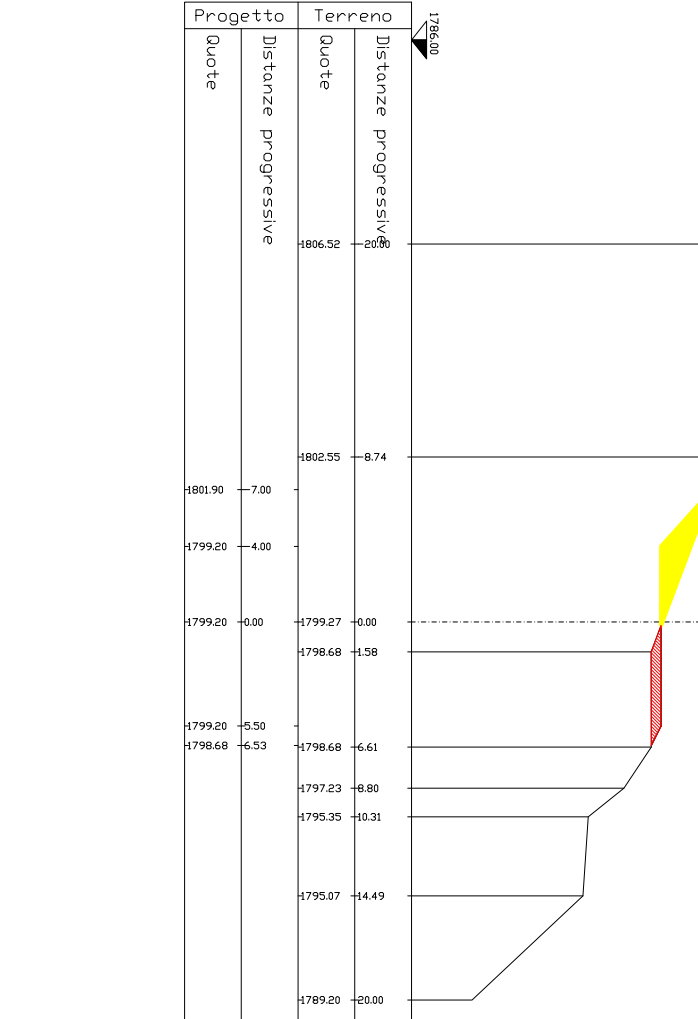

scala 1:250


Zona D

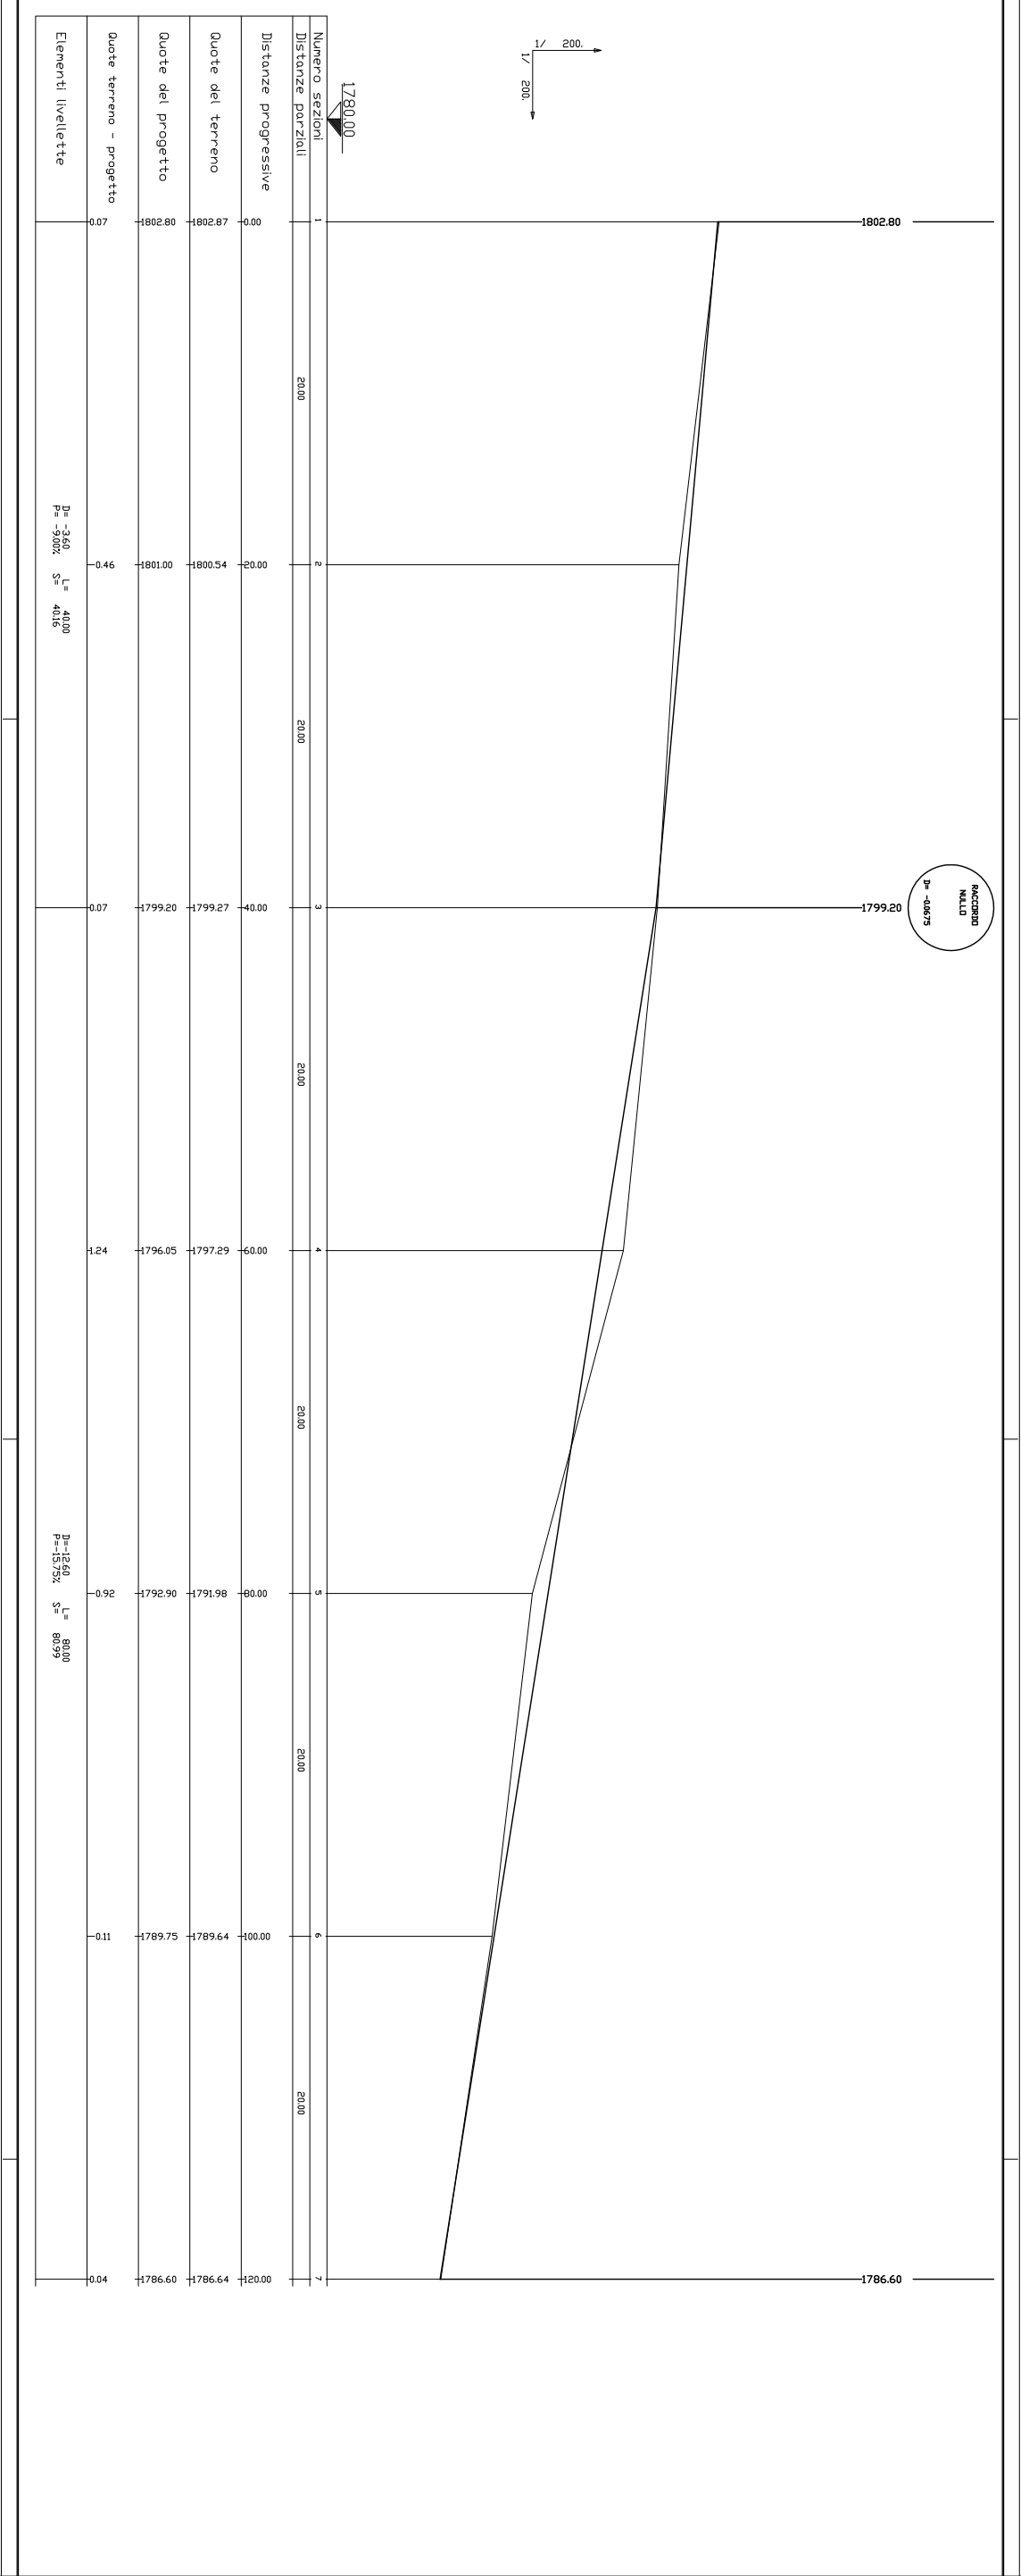

# ZONA D

RIEPILOGO MOVIMENTI DI TERRA					VOLUME PARZIALE		VOLUME PROGRESSIVO	
SEZIONE	DISTANZE PROGRESSIVE	SUPERFICI		DISTANZE PARZIALI	RILEVATO	SCAVO	RILEVATO	SCAVO
		RILEVATO	SCAVO					
1	0.000	1.90	1.52					
				20.00	126.67	10.01	126.670	10.010
2	20.000	11.36	0.07					
				20.00	131.59	48.64	258.260	58.650
3	40.000	2.67	5.66					
				20.00	15.81	141.19	274.070	199.840
4	60.000	0.00	9.54					
				20.00	43.63	105.47	317.700	305.310
5	80.000	6.75	3.39					
				20.00	81.05	39.57	398.750	344.880
6	100.000	1.35	0.57					
				20.00	28.81	57.94	427.560	402.820
7	120.000	1.59	5.29					
<b>TOTALI</b>		<b>25.62</b>	<b>26.05</b>	<b>120.00</b>			<b>427.560</b>	<b>402.820</b>



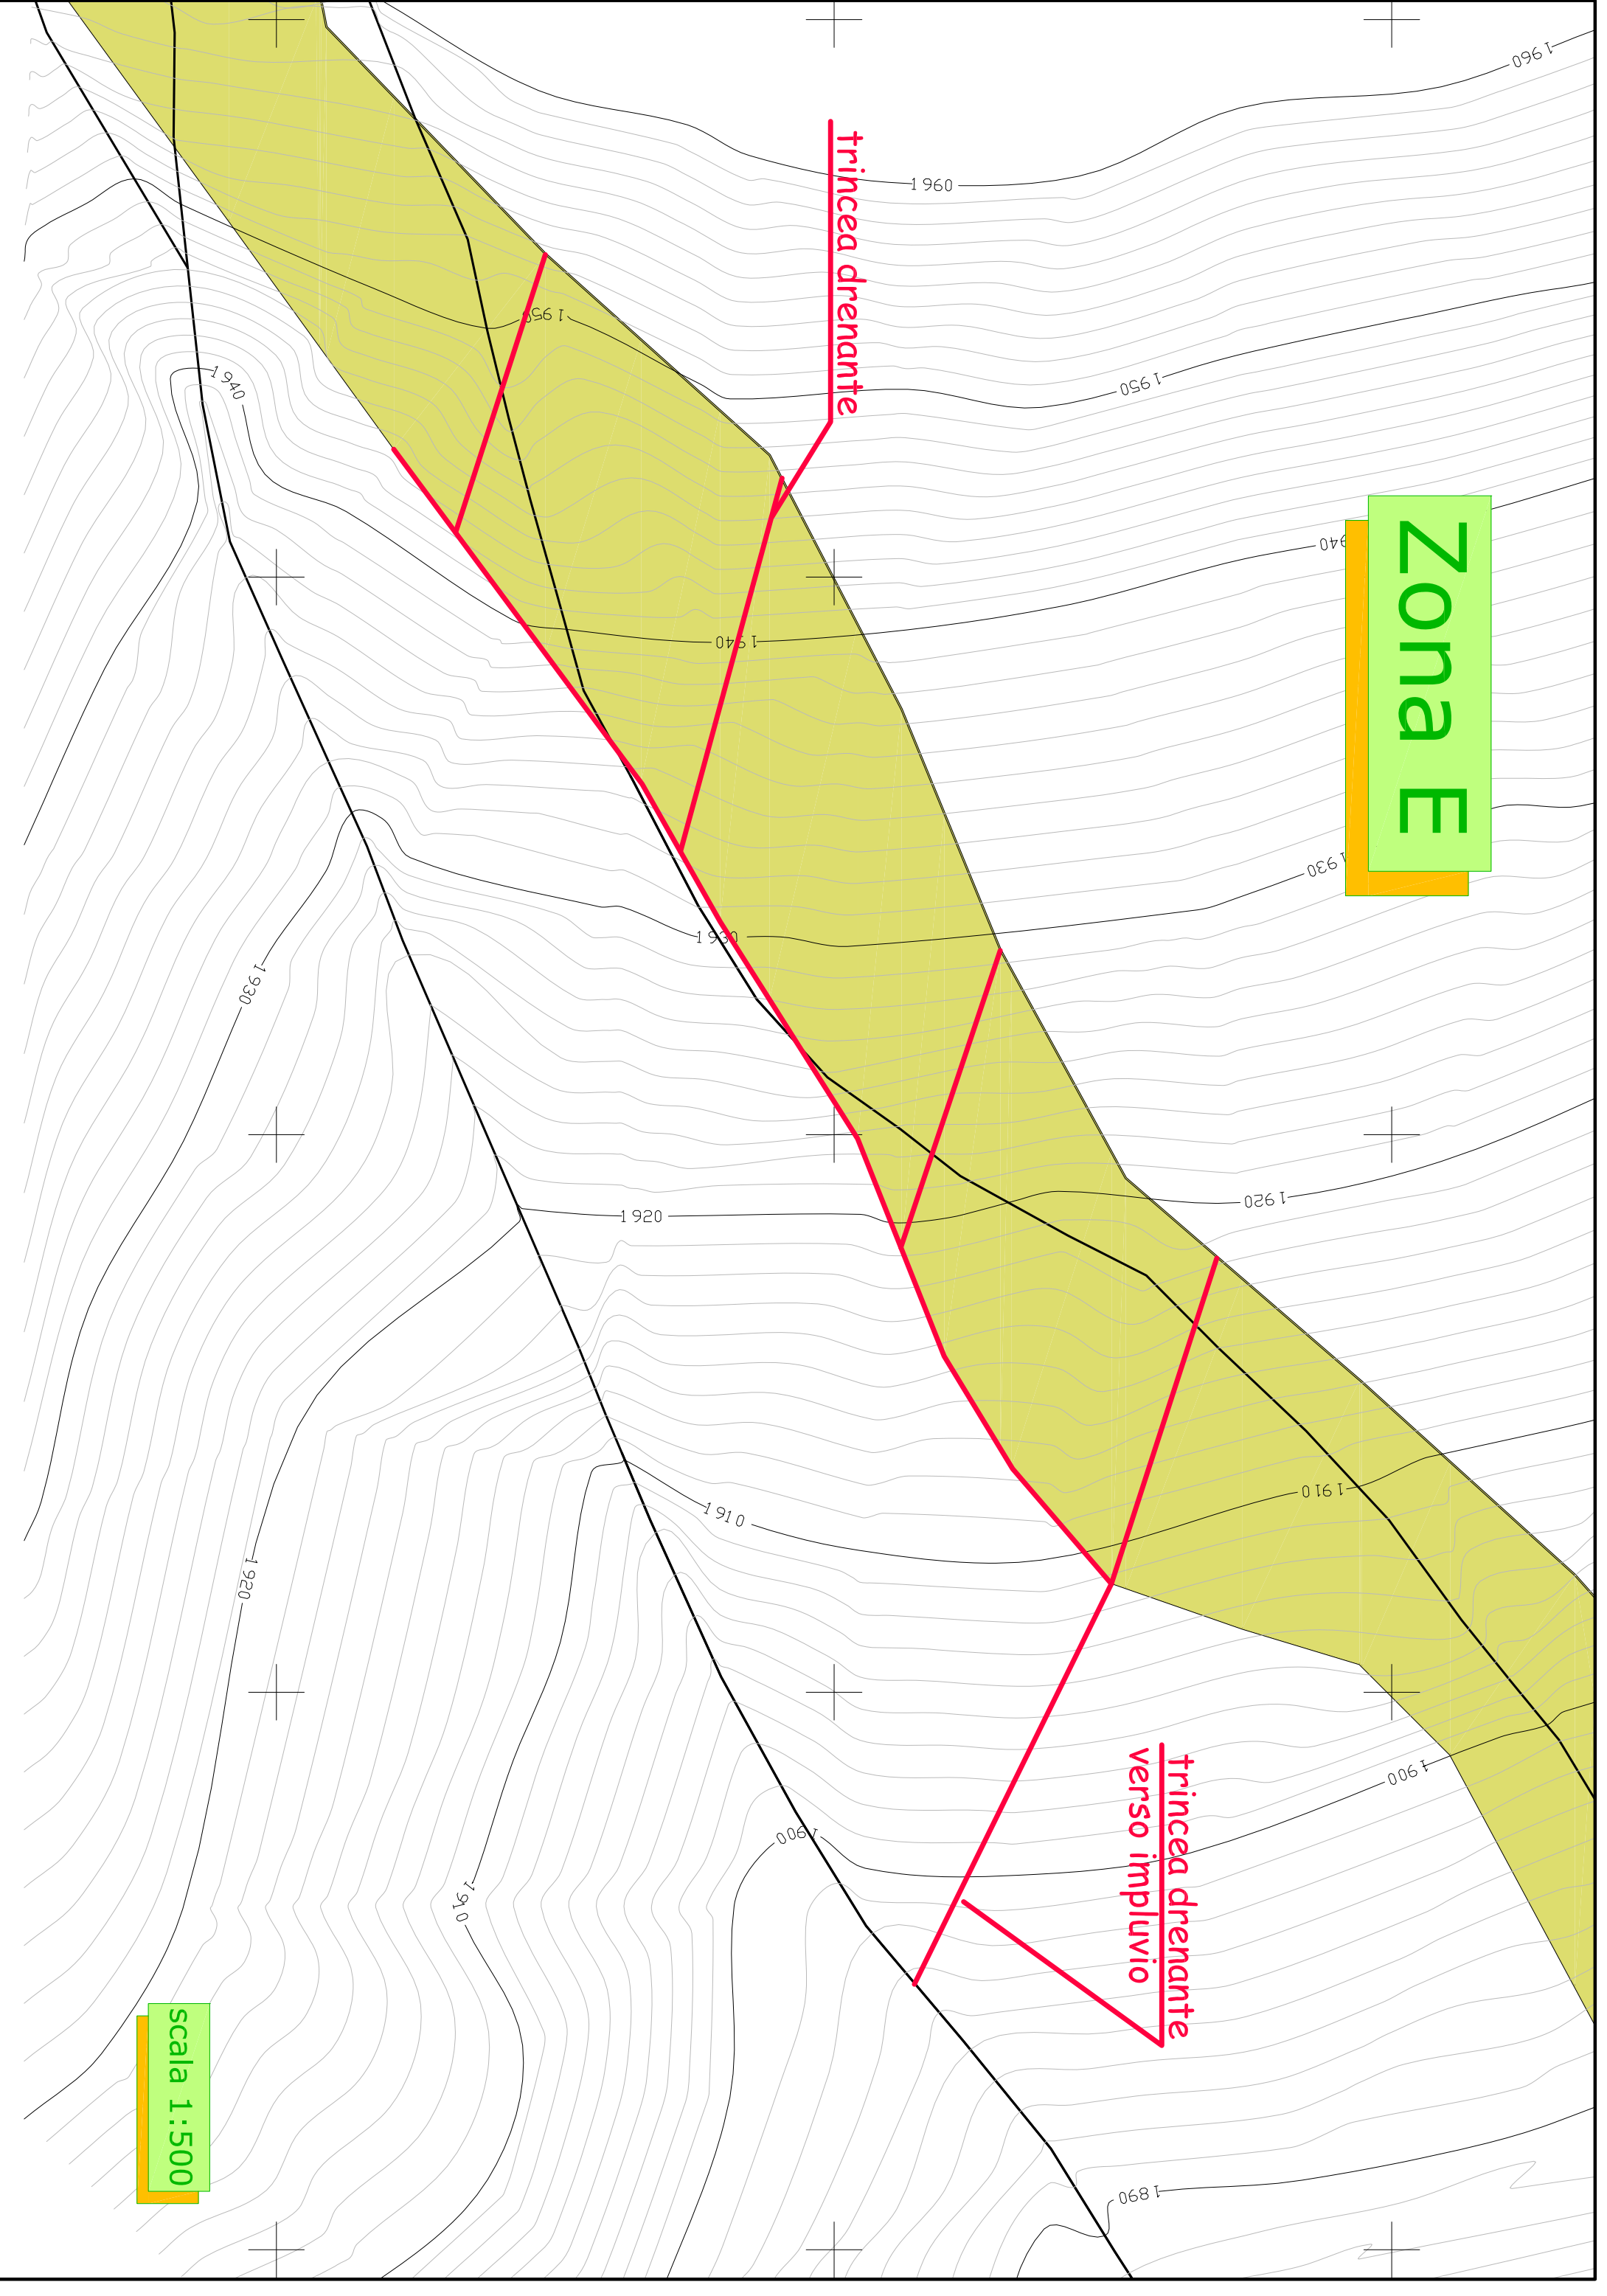

Zona E

trincea drenante

trincea drenante  
verso impluvio

scala 1:500



## Zona B

PARTICOLARE TRINCEA

# DRENANTE

## Zona C

## Zona E

scala 1:25

# PARTICOLARE IMBOCCO TRINCEA-FOSSO CON PALIFICATA

## TRINCEA-FOSSO CON PALIFICATA

Zona B

