PROVINCIA DI TORINO — REGIONE PIEMONTE — Comunità Montana VALLI SUSA E SANGONE

COMUNE DI CESANA TORINESE

ADEGUAMENTO E SISTEMAZIONE PISTA DI RIENTRO SAGNALONGA-CESANA

Progetto Definitivo

ELABORATO: 6

ZONA A
scala varie

DATA ELABORATO				
FASE	ESECUZIONE	PLANIMETRIA	VERBALE	N. ABBUONO
0 1	2 0 1 1	0 1 0 1	0 1	0 1 0 1 0

Modifiche redazione :

CONSORZIO FORESTALE ALTA VALLE SUSA
Via Palazzetto n°5 10053 (TO) - C.A.P. 10056
Tel.0122-622.111 - Cellulare Segretaria 338/6_ d'ana@libe.it
Fax 0287090970 - c.f. 90031980018

- AREA FORESTE -

Certified Quality System — CISQ IQNet — ISO 9001

OTT.12	Dott. For. Collotta SCAMPINI	
DATA	PROGETTISTA - R.T.I.C.	
OTT.12	Dott. For. Alberto DOTTA	Dott. For. Alberto DOTTA
DATA	PROGETTISTA - R.T.I.C.	RESPONSABILE DEL PROCEDIMENTO

COMPETENTE: COMUNE DI CESANA TORINESE
Piazza V.Amedeo n.1
Tel. 0122 - 89114 0122 - 89443
Fax 0122 - 89713
E.MAIL comune.cesana@tin.it

RESPONSABILE DEL PROCEDIMENTO:

DATA DI ELABORAZIONE: 01/12/2011

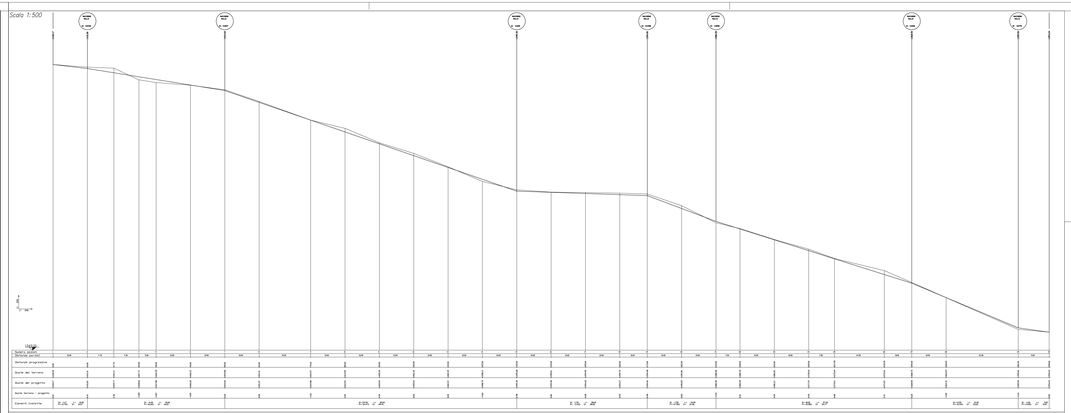

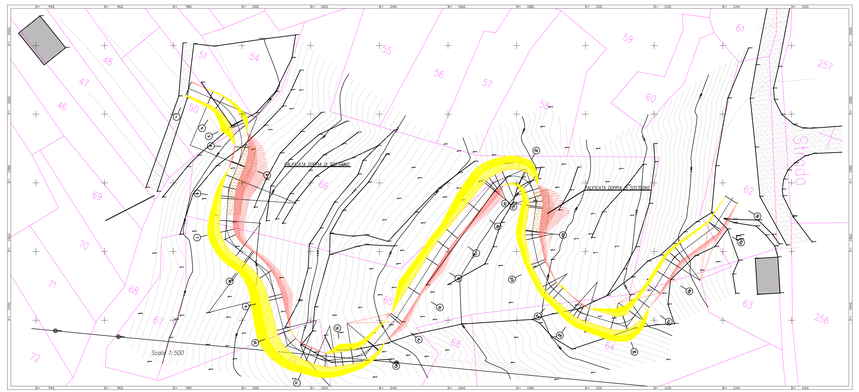

INQUADRAMENTO GENERALE - ZONA A- scala 1:5.000

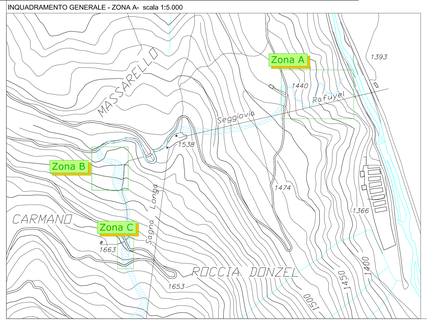

PALIFICATA DOPPIA DI SOSTEGNO
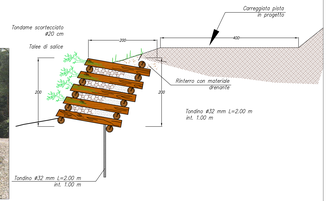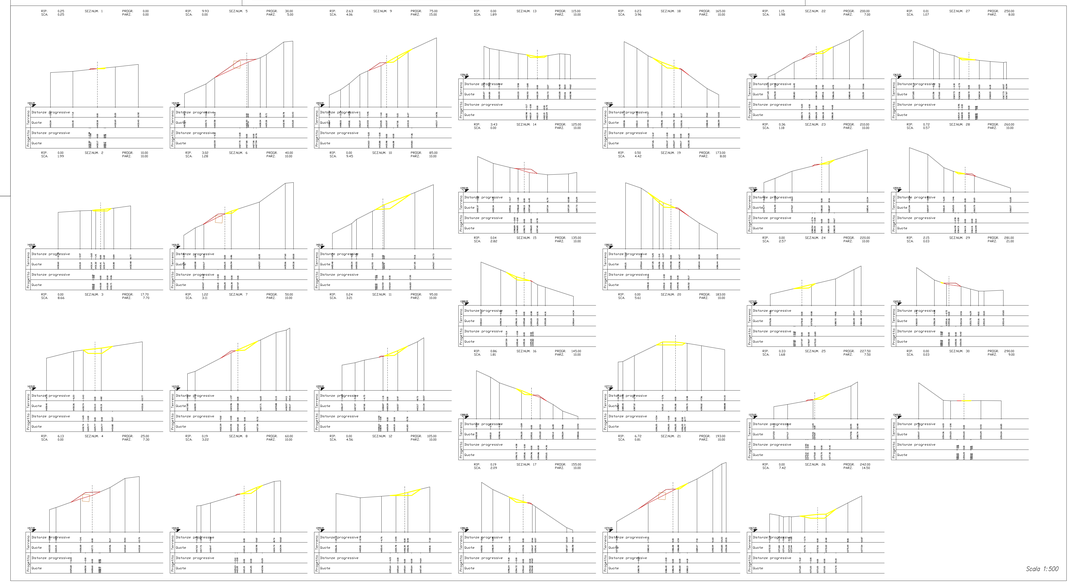
scala 1:50