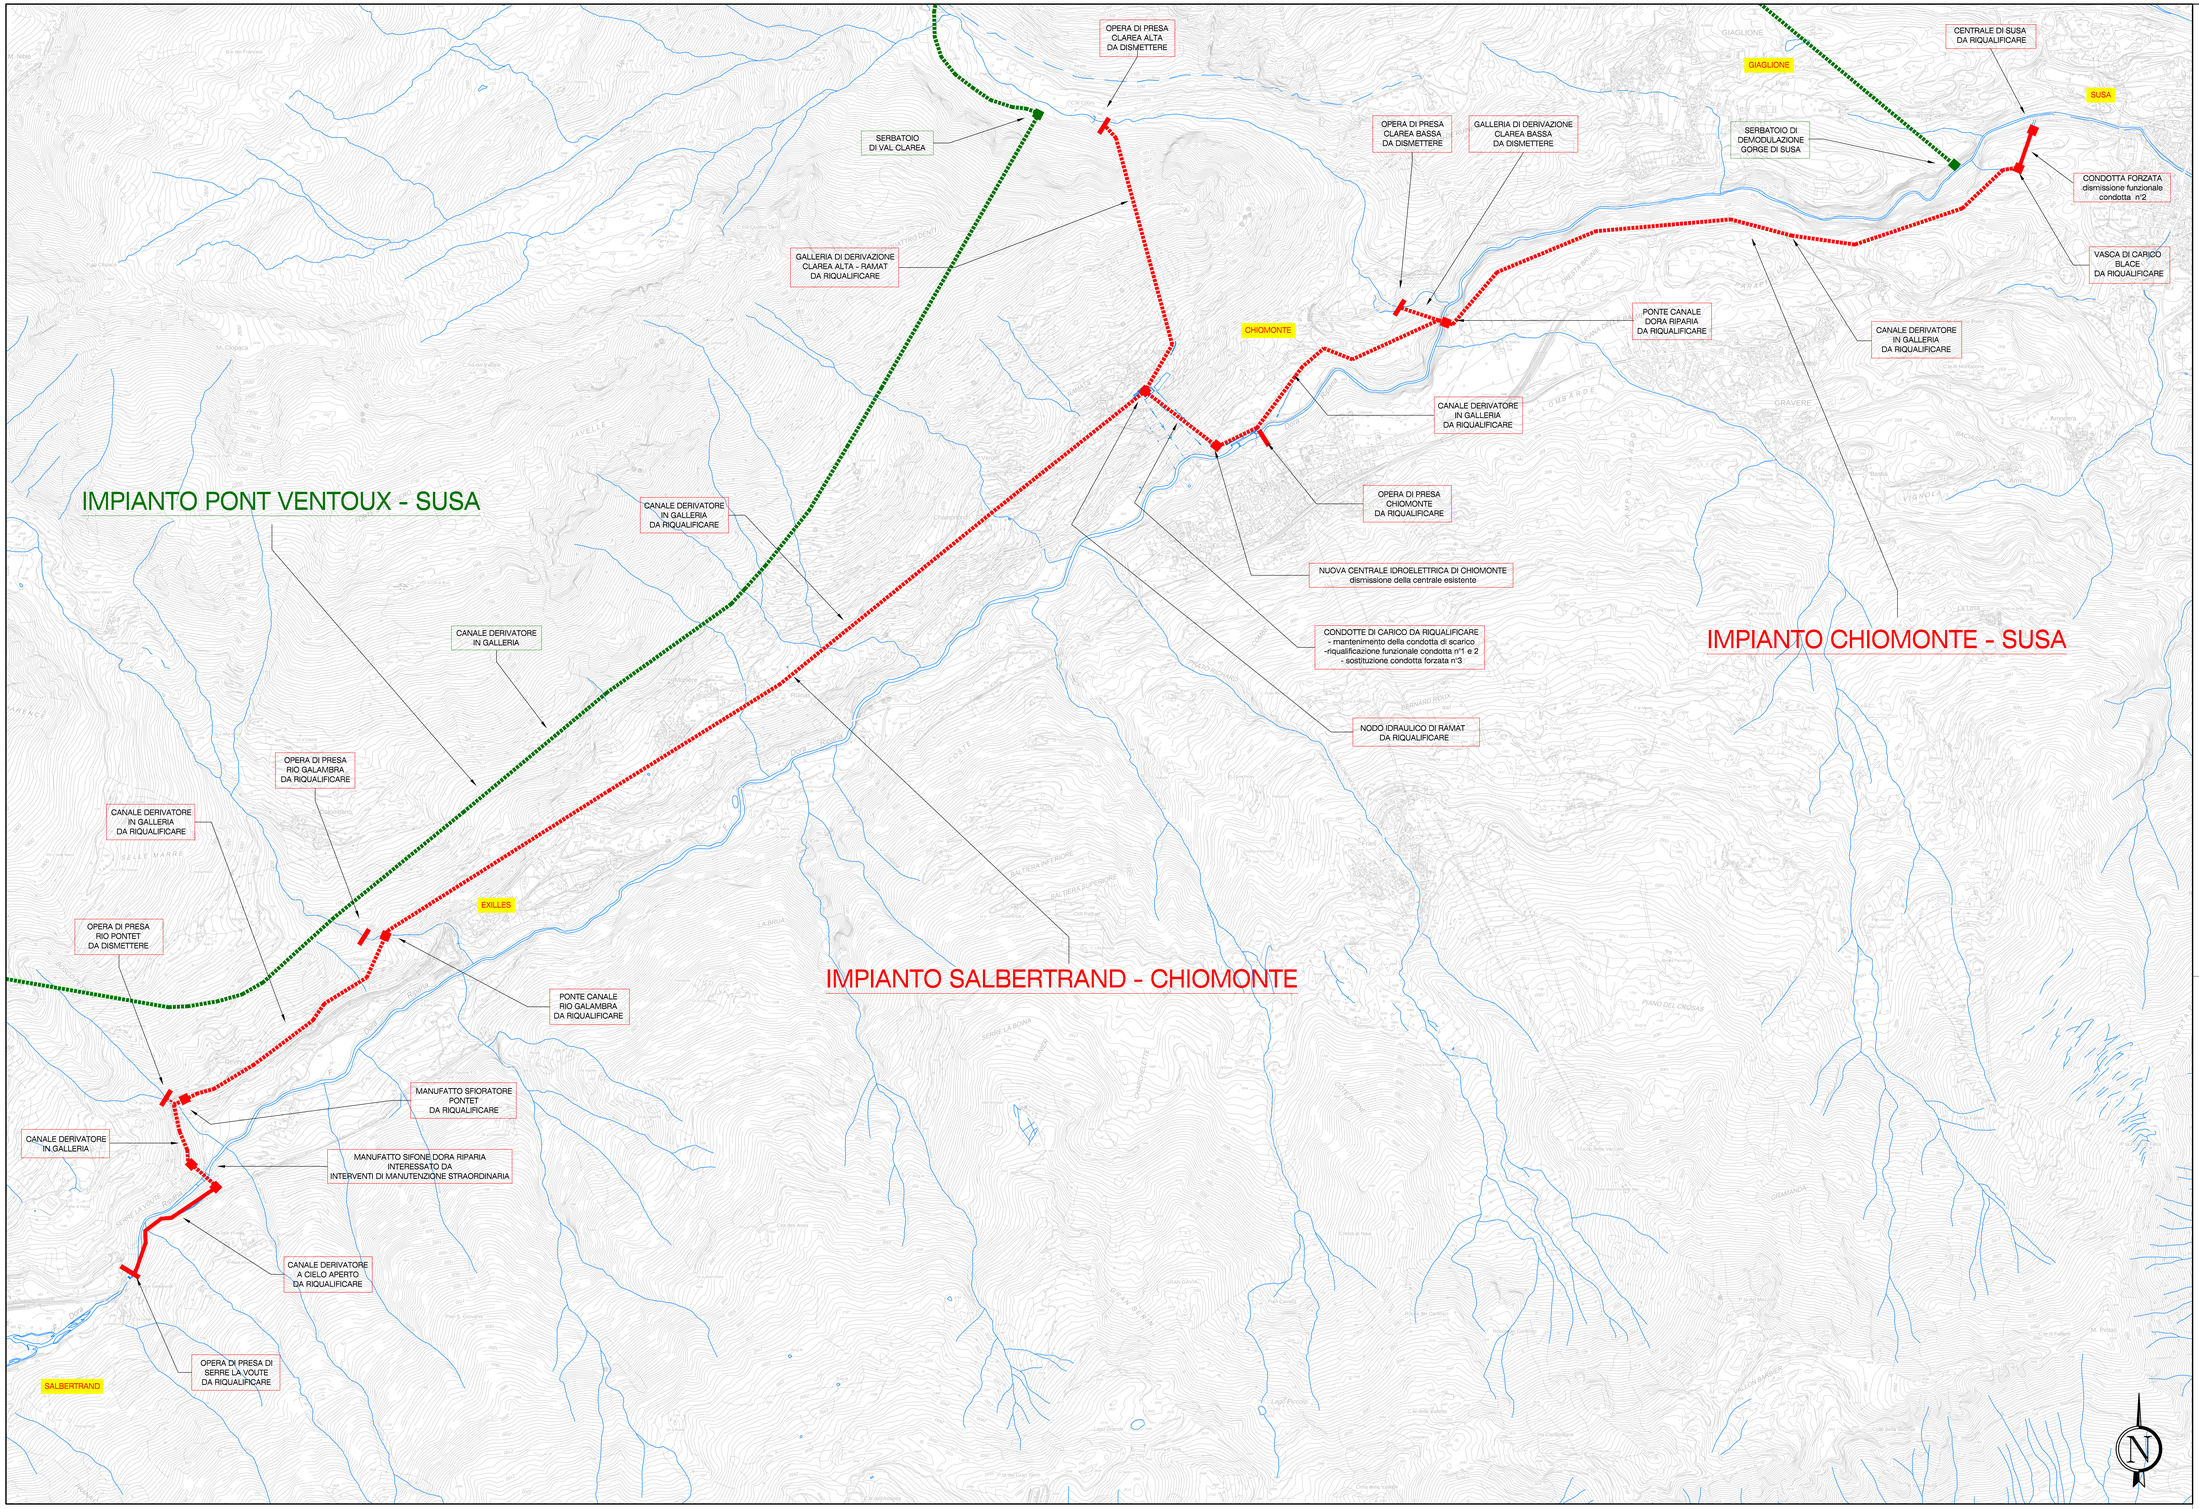

Comune di Susa | Comune di Chiomonte | Comune di Exilles | Comune di Salbertrand

Valle Dora Energia

RIQUALIFICAZIONE IMPIANTO IDROELETTRICO SALBERTRAND - CHIOMONTE

VALLE DORA ENERGIA s.r.l.
L'AMMINISTRATORE DELEGATO
(dott. ing. Roberto Garbati)

STUDIO PRELIMINARE AMBIENTALE

a cura di:

ETATEC S.R.L. SOCIETÀ DI INGEGNERIA STUDIO PROLETTI INGEGNERI ASSOCIATI	prof. ing. Giovanni Paoletti	ing. Dr. Ing. Ilaria Peduzzi	ing. Diego Malgrange
L'Amministratore Delegato (dott. ing. Roberto Garbati)	Il Direttore Produzione Idroelettrica (p.i. Luigi Bonfanero)		Il Responsabile Project Management (dott. Andrea Vellycca Moretto)

Titolo:

COROGRAFIE OPERE IN PROGETTO
scala 1 : 10.000

Revisioni:	N°	Descrizione	Data

Numero Elaborato:	Tipologia	Commessa	Documento	Numero	Scala
	SIA	442-04	DI	S.06.04	1:10.000

Diritti riservati ex art. 2578 c.c. - Riproduzione e consegna a terzi solo su specifica autorizzazione di IREN ENERGIA s.p.a.