Nuova strada di accesso al nodo idraulico di Ramat

PLANIMETRIA SCALA 1:500

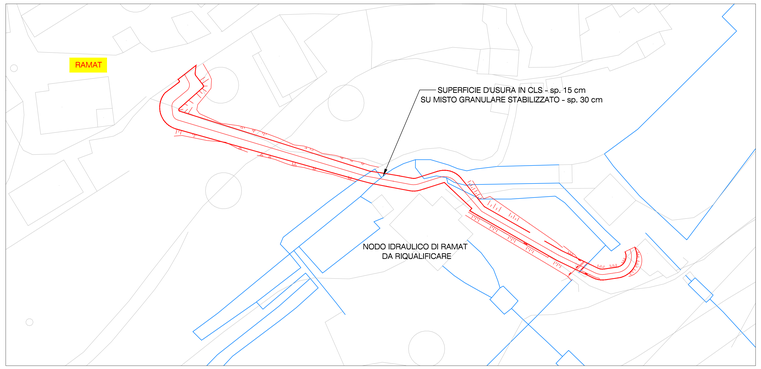

IMPIANTO PONT VENTOUX - SUSA

IMPIANTO CHIOMONTE - SUSA

IMPIANTO SALBERTRAND - CHIOMONTE

OPERA DI PRESA CLAREA ALTA DA DISMETTERE

SERBATOIO DI VAL CLAREA

OPERA DI PRESA CLAREA BASSA DA DISMETTERE

GALLERIA DI DERIVAZIONE CLAREA BASSA DA DISMETTERE

SERBATOIO DI DEMODULAZIONE GORGE DI SUSA

CENTRALE DI SUSA DA RIQUALIFICARE

GIAGLIONE

SUSA

CONDOTTA FORZATA dismissione funzionale condotta n°2

VASCA DI CARICO BLACE DA RIQUALIFICARE

AUTOSTRADA TORINO - PRELOS

S.S. N.24 DEL MONGINEVRO

GALLERIA DI DERIVAZIONE CLAREA ALTA - RAMAT DA DISMETTERE

PONTE CANALE DORA RIPARIA DA RIQUALIFICARE

CANALE DERIVATORE IN GALLERIA DA RIQUALIFICARE

CHIOMONTE

Nuova strada di accesso al nodo idraulico di Ramat

CANALE DERIVATORE IN GALLERIA DA RIQUALIFICARE

CANALE DERIVATORE IN GALLERIA DA RIQUALIFICARE

OPERA DI PRESA CHIOMONTE DA RIQUALIFICARE

NUOVA CENTRALE IDROELETTRICA DI CHIOMONTE dismissione della centrale esistente

AREA RAMAT mantenimento della condotta di scarico, riqualificazione condotta forzata n°1-2 e sostituzione condotta forzata n°3

NODO IDRAULICO DI RAMAT DA RIQUALIFICARE

CANALE DERIVATORE IN GALLERIA

OPERA DI PRESA RIO GALAMBRA DA RIQUALIFICARE

CANALE DERIVATORE IN GALLERIA DA RIQUALIFICARE

EXILLES

OPERA DI PRESA RIO PONTET DA DISMETTERE

PONTE CANALE RIO GALAMBRA DA RIQUALIFICARE

MANUFATTO SFIORATORE PONTET DA RIQUALIFICARE

CANALE DERIVATORE IN GALLERIA

MANUFATTO SIFONE DORA RIPARIA INTERESSATO DA INTERVENTI DI MANUTENZIONE STRAORDINARIA

Strada di accesso esistente da riqualificare

CANALE DERIVATORE A CIELO APERTO DA RIQUALIFICARE

OPERA DI PRESA DI SERRE LA VOUTE DA RIQUALIFICARE

SALBERTRAND

Strada di accesso esistente all'opera di presa Serre la Voute da riqualificare

PLANIMETRIA SCALA 1:500

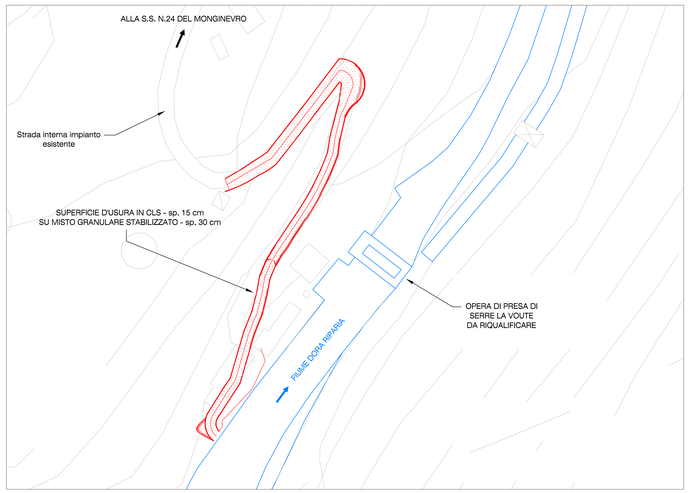

iren energia

Comune di Susa | Comune di Chiomonte | Comune di Exilles | Comune di Salbertrand

VDE Valle Dora Energia

RIQUALIFICAZIONE IMPIANTO IDROELETTRICO
SALBERTRAND - CHIOMONTE

VALLE DORA ENERGIA s.r.l.
L'AMMINISTRATORE DELEGATO
(dott.ssa Silvia Garbati)

STUDIO PRELIMINARE AMBIENTALE
a cura di:

ETATEC S.R.L. SOCIETA' DI INGEGNERIA STUDIO PROLETTI INGEGNERI ASSOCIATI	prof. ing. Giovanni Pietro Paoletti	dott. Dr. Geologo Antonio Prezucci	dott. Biologo Malgrande
iren energia	L'Amministratore Delegato (dott. ing. Roberto Garbati)	Il Direttore Produzione Idroelettrica (p.i. Luigi Bonifacino)	Il Responsabile Project Management (dott. Andrea Verlucca Moreto)

Titolo:

CARTA DELLA VIABILITA' ESISTENTE E DI PROGETTO

Revisioni:	N°	Descrizione	Data

Numero Elaborato:	Tipologia	Commessa	Documento	Numero	Scala
	SIA	442-04	DI	S.05.04	1:10.000

Diritti riservati ex art. 2578 c.c. - Riproduzione e consegna a terzi solo su specifica autorizzazione di IREN ENERGIA s.p.a.