

FOTO - 1 -  
SS 24 DA SALBERTRAND VERSO IL MANUFATTO DEL PONTET

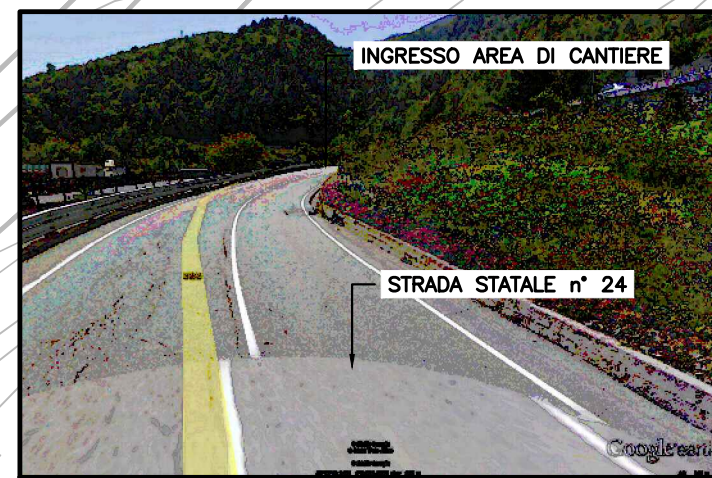


FOTO - 3 -  
SS 24 DA EXILLES VERSO IL MANUFATTO DEL PONTET




FOTO - 2 -  
INGRESSO AREA DI CANTIERE



FOTO - 5 -  
VISTA DELLA TRATTA DI GALLERIA DI DERIVAZIONE  
A CIELO APERTO E DEL CANALE DI SCARICO DI  
TROPPO PIENO



FOTO - 4 -  
VISTA DEL MANUFATTO ESISTENTE DEL PONTET  
VERSO L'INGRESSO DELL'AREA DI CANTIERE

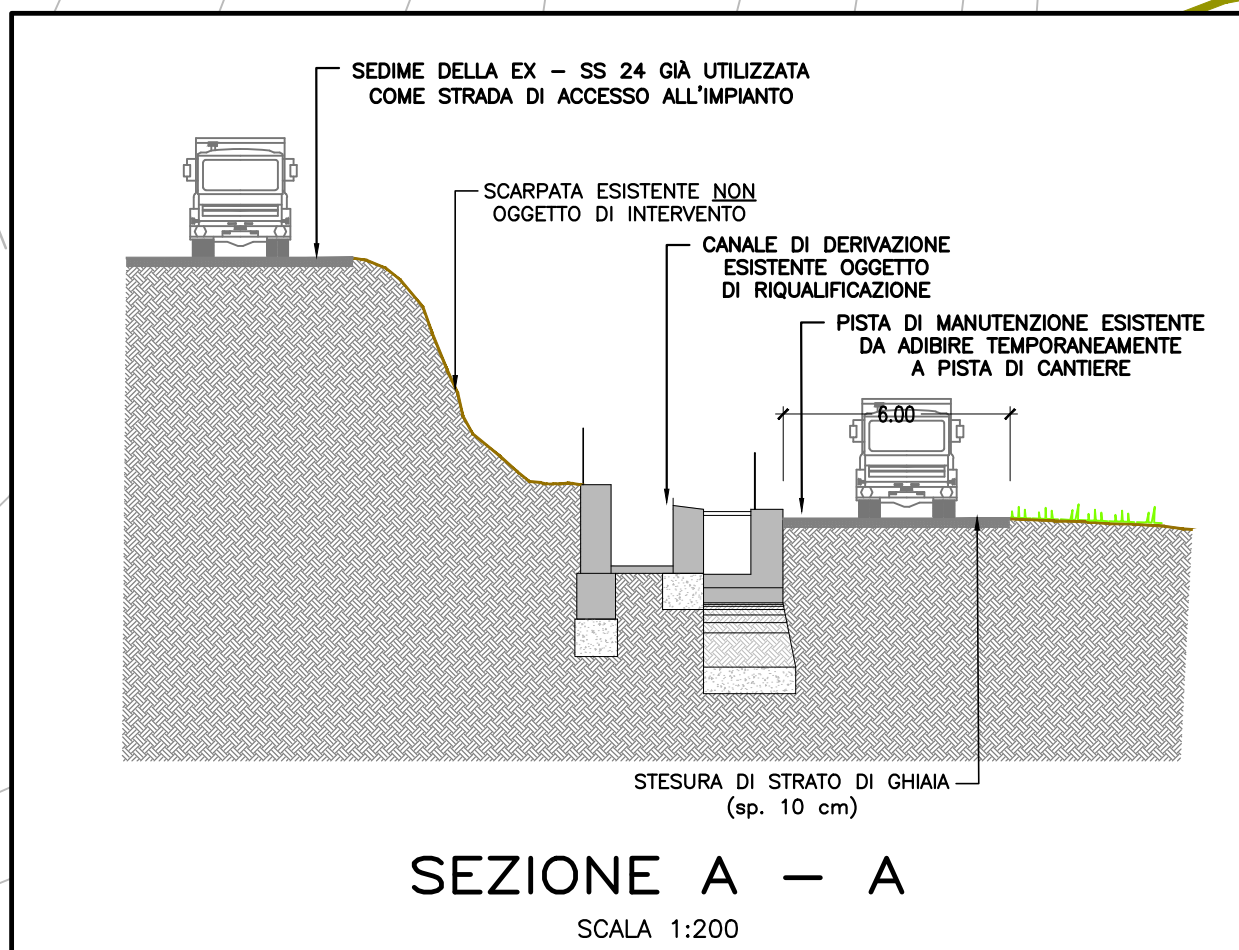

SEZIONE A - A  
SCALA 1:200

## LEGENDA

- SEDIME DELLA EX - SS 24 GIÀ UTILIZZATA COME STRADA DI ACCESSO ALL'IMPIANTO
- PISTA ESISTENTE DA ADEGUARE PER UTILIZZO DA MEZZI DI CANTIERE
- AREE PER STOCCAGGIO MATERIALI, LAVORAZIONI E SERVIZI
- NUOVA PISTA DI CANTIERE
- PISTA DI MANUTENZIONE ESISTENTE DA ADIBIRE TEMPORANEAMENTE A PISTA DI CANTIERE
- PISTA DI CANTIERE TEMPORANEA DA SMANTELLARE AL TERMINE DEI LAVORI
- LAVORAZIONI PREVISTE IN PROGETTO
- RIFERIMENTO FOTOGRAFICO
- AREA DI STOCCAGGIO MATERIALI
- BANCO LAVORAZIONE LEGNAME
- BANCO DI LAVORAZIONE FERRO
- STOCCAGGIO STRUTTURE PER PONTEGGI
- STOCCAGGIO MATERIALI FERROSI



## RIQUALIFICAZIONE IMPIANTO IDROELETTRICO SALBERTRAND - CHIOMONTE

VALLE DORA ENERGIA s.r.l.  
L'AMMINISTRATORE DELEGATO  
(dott. ing. Roberto Garbati)

## STUDIO PRELIMINARE AMBIENTALE

a cura di:

<b>ETATEC S.R.L.</b> SOCIETÀ DI INGEGNERIA STUDIO PAOLETTI INGEGNERI ASSOCIATI	prof. ing. Massimo Paoletti	dott. ing. Giovanni Battista Peduzzi	Ing. Filippo Malmagro
<b>iren energia</b>	L'Amministratore Delegato (dott. ing. Roberto Garbati)	Il Direttore Produzione Idroelettrica (p.i. Luigi Bonifacio)	Il Responsabile Project Management (dott. Andrea Vertucchi Moreto)

Titolo: Planimetria e sezioni sulla cantierizzazione ed interferenze aree di intervento AREA PONTET scala 1:1.000 - 1:200				
Revisioni:	N°	Descrizione		Data
Numero Elaborato:	Tipologia	Commessa	Documento	Numero
	SIA	442-04	DI	S.06.03.02
				Scala varie