



FOTO - 6 -  
INGRESSO ESISTENTE ALL'OPERA DI PRESA GALAMBRA



FOTO - 4 -  
SENTIERO ESISTENTE DA ADEGUARE  
MEDIANTE LA REGOLARIZZAZIONE DEL SEDIME  
ESISTENTE E STESURA DI GHIAIA sp. 10 cm



FOTO - 7 -  
VISTA VERSO IL PONTE CANALE GALAMBRA  
DAL SENTIERO INTERNO ALL'IMPIANTO



FOTO - 1 -  
SENTIERO ESISTENTE PER ACCESSO  
ALL'AREA DI CANTIERE




FOTO - 5 -  
SENTIERO ESISTENTE DA ADEGUARE PER IL PASSAGGIO  
DEI MEZZI DI CANTIERE



FOTO - 2 -  
AREA DI REALIZZAZIONE DELLA  
PIAZZOLA DI ATTERAGGIO ELICOTTERO



FOTO - 3 -  
AREA DEL TRALICCIO M.T.

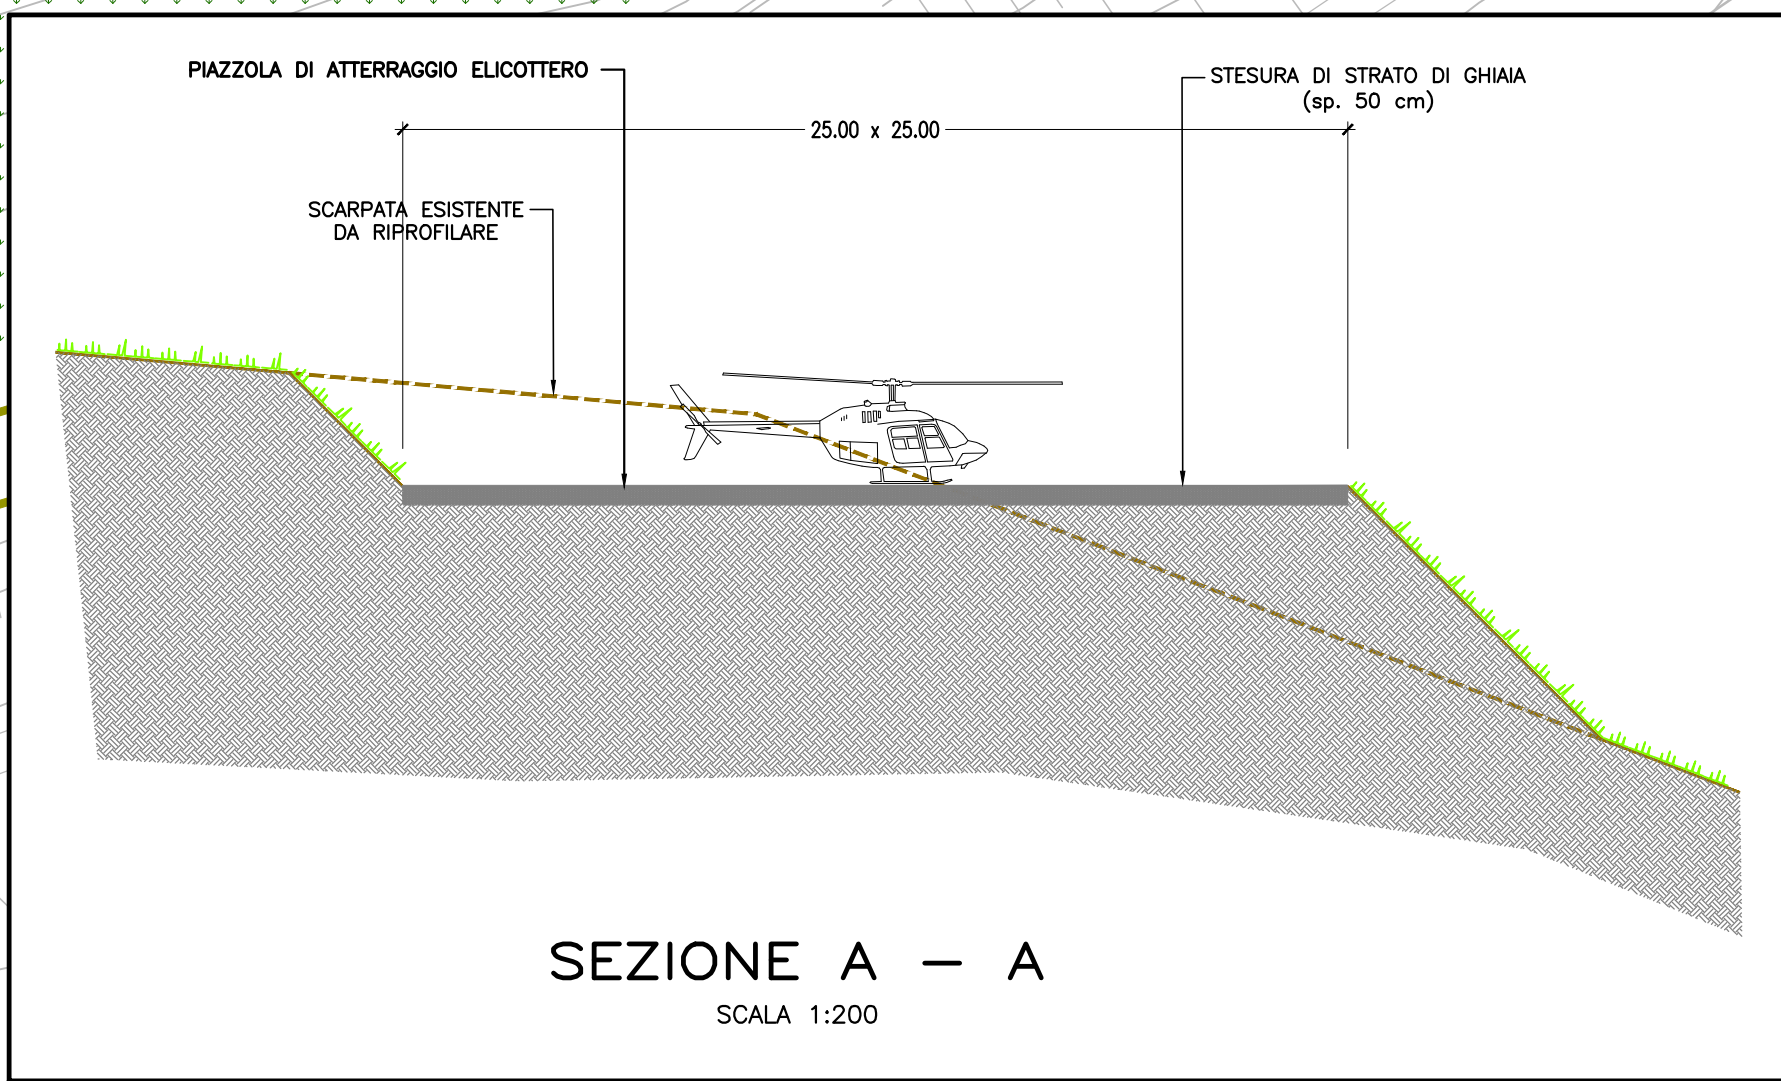

SEZIONE A - A  
SCALA 1:200

## LEGENDA

- SEDIME DELLA EX - SS 24 GIÀ UTILIZZATA  
COME STRADA DI ACCESSO ALL'IMPIANTO
- PISTA ESISTENTE DA ADEGUARE  
PER UTILIZZO DA MEZZI DI CANTIERE
- AREE PER STOCCAGGIO MATERIALI,  
LAVORAZIONI E SERVIZI
- NUOVA PISTA DI CANTIERE
- PISTA DI MANUTENZIONE ESISTENTE DA ADIBIRE  
TEMPORANEAMENTE A PISTA DI CANTIERE
- PISTA DI CANTIERE TEMPORANEA DA  
SMANTELLARE AL TERMINE DEI LAVORI
- LAVORAZIONI PREVISTE IN PROGETTO
- RIFERIMENTO FOTOGRAFICO
- AREA DI STOCCAGGIO MATERIALI
- BANCO LAVORAZIONE LEGNAME
- BANCO DI LAVORAZIONE FERRO
- STOCCAGGIO STRUTTURE PER PONTEGGI
- STOCCAGGIO MATERIALI FERROSI



## RIQUALIFICAZIONE IMPIANTO IDROELETTRICO SALBERTRAND - CHIOMONTE

VALLE DORA ENERGIA s.r.l.  
L'AMMINISTRATORE DELEGATO  
(dott. ing. Roberto Garbati)

## STUDIO PRELIMINARE AMBIENTALE a cura di:

ETATEC S.R.L.  
SOCIETÀ DI INGEGNERIA  
STUDIO PAOLETTI  
INGEGNERI ASSOCIATI

prof. ing. Massimo Paoletti

dott. ing. Giovanni Battista Peduzzi

dott. ing. Filippo Malinaggio



L'Amministratore Delegato  
(dott. ing. Roberto Garbati)

Il Direttore Produzione Idroelettrica  
(p.l. Luigi Bonfadino)

Il Responsabile Project Management  
(dott. Andrea Vertucchi Moreto)

Titolo:

Planimetria e sezioni sulla cantierizzazione ed interferenze aree di intervento  
AREA GALAMBRA  
scala 1:1.000 - 1:200

Revisioni:

N°	Descrizione	Data

Numero Elaborato:

Tipologia	Commessa	Documento	Numero	Scala
SIA	442-04	DI	S.06.03.03	varie