



SEZIONE TIPO DIFESA SPONDALE MISTA

APPROVATO

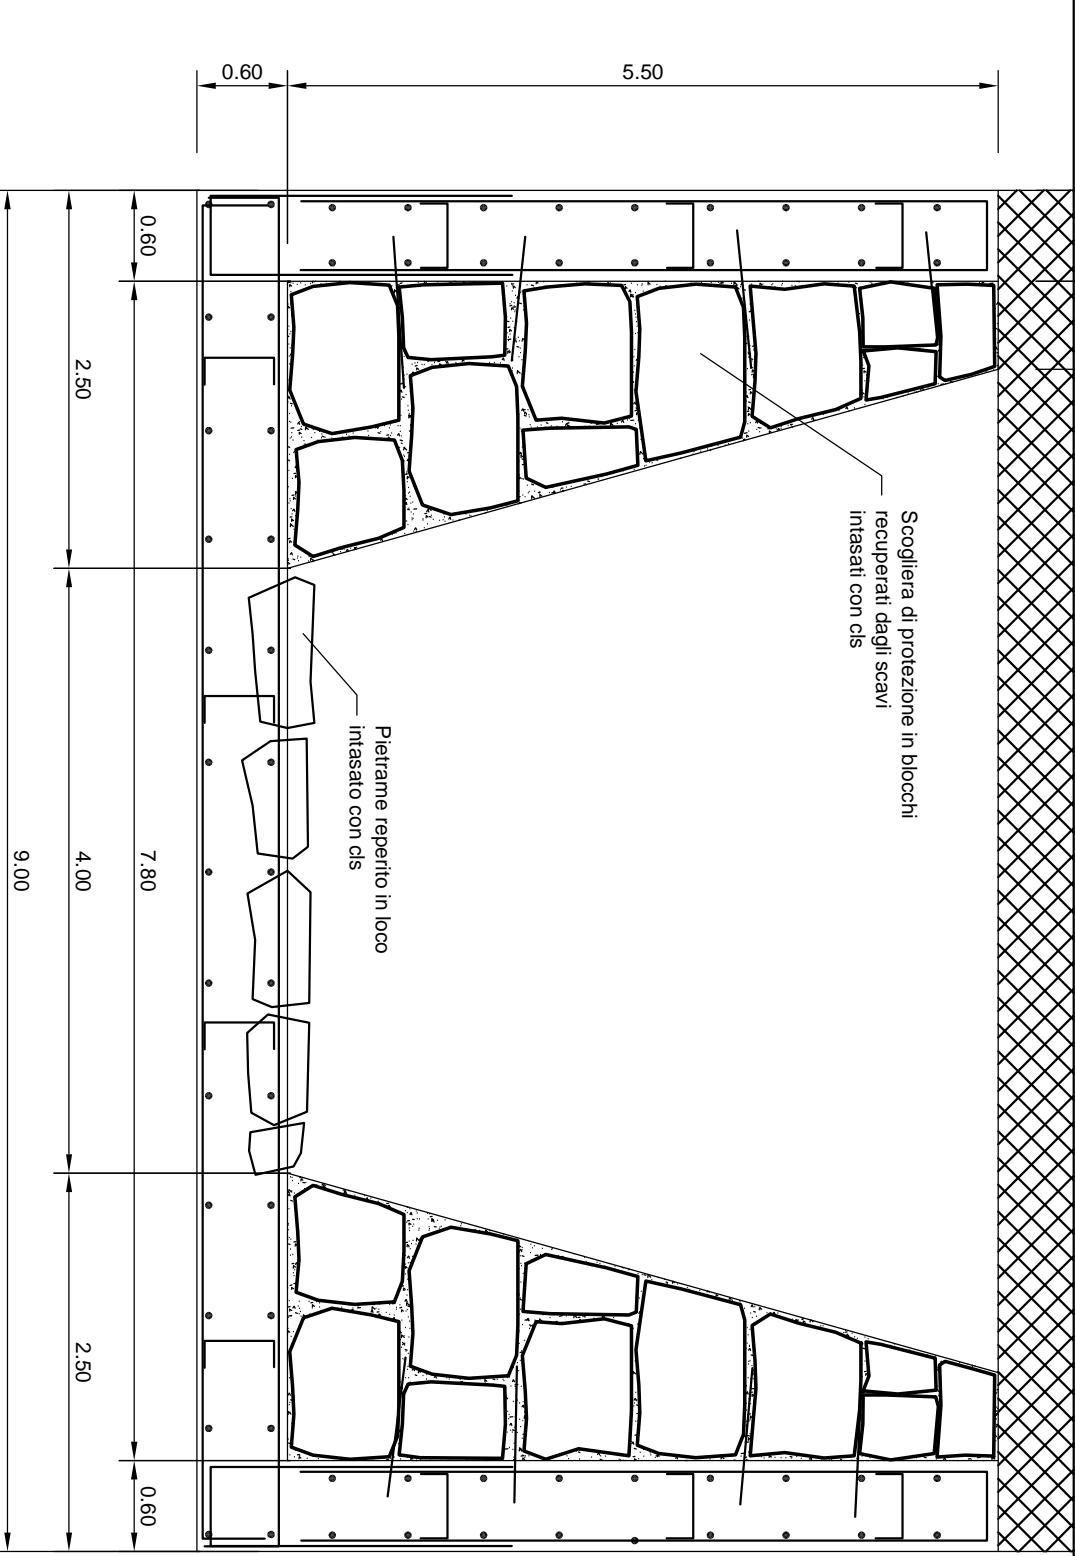


SEZIONE TIPO DIFESA SPONDALE IN PIETRA
IN CORRISPONDENZA ALL'ATTRAVERSAMENTO

SEZIONE TIPO DIFESA SPONDALE IN PIETRA
IN CORRISPONDENZA ALL'ATTRAVERSAMENTO

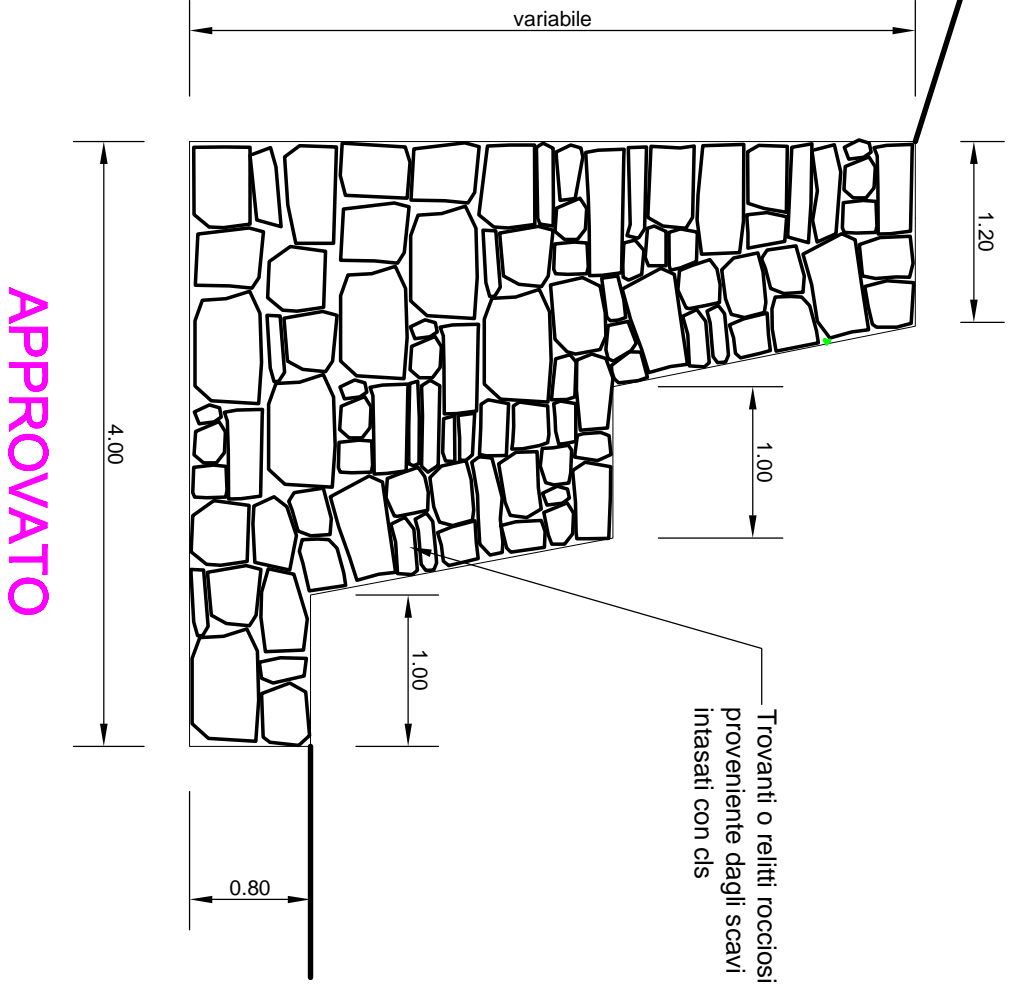

APPROVATO

VARIANTE

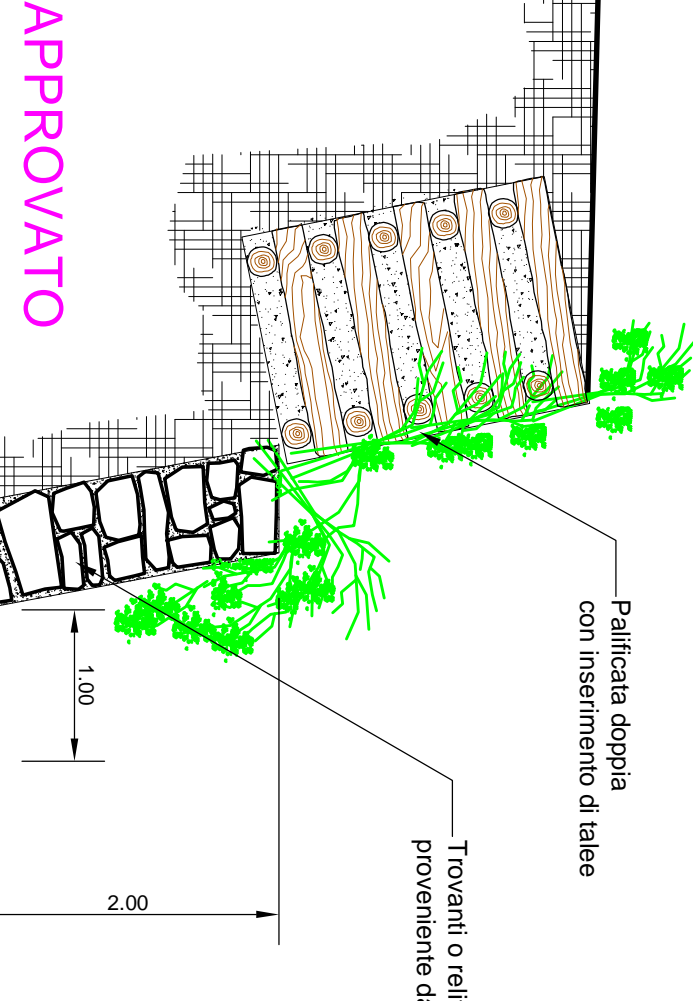


APPROVATO


SEZIONE B

SCALA LUNGHEZZE 1 : 200

SCALA ALTEZZE 1 : 200

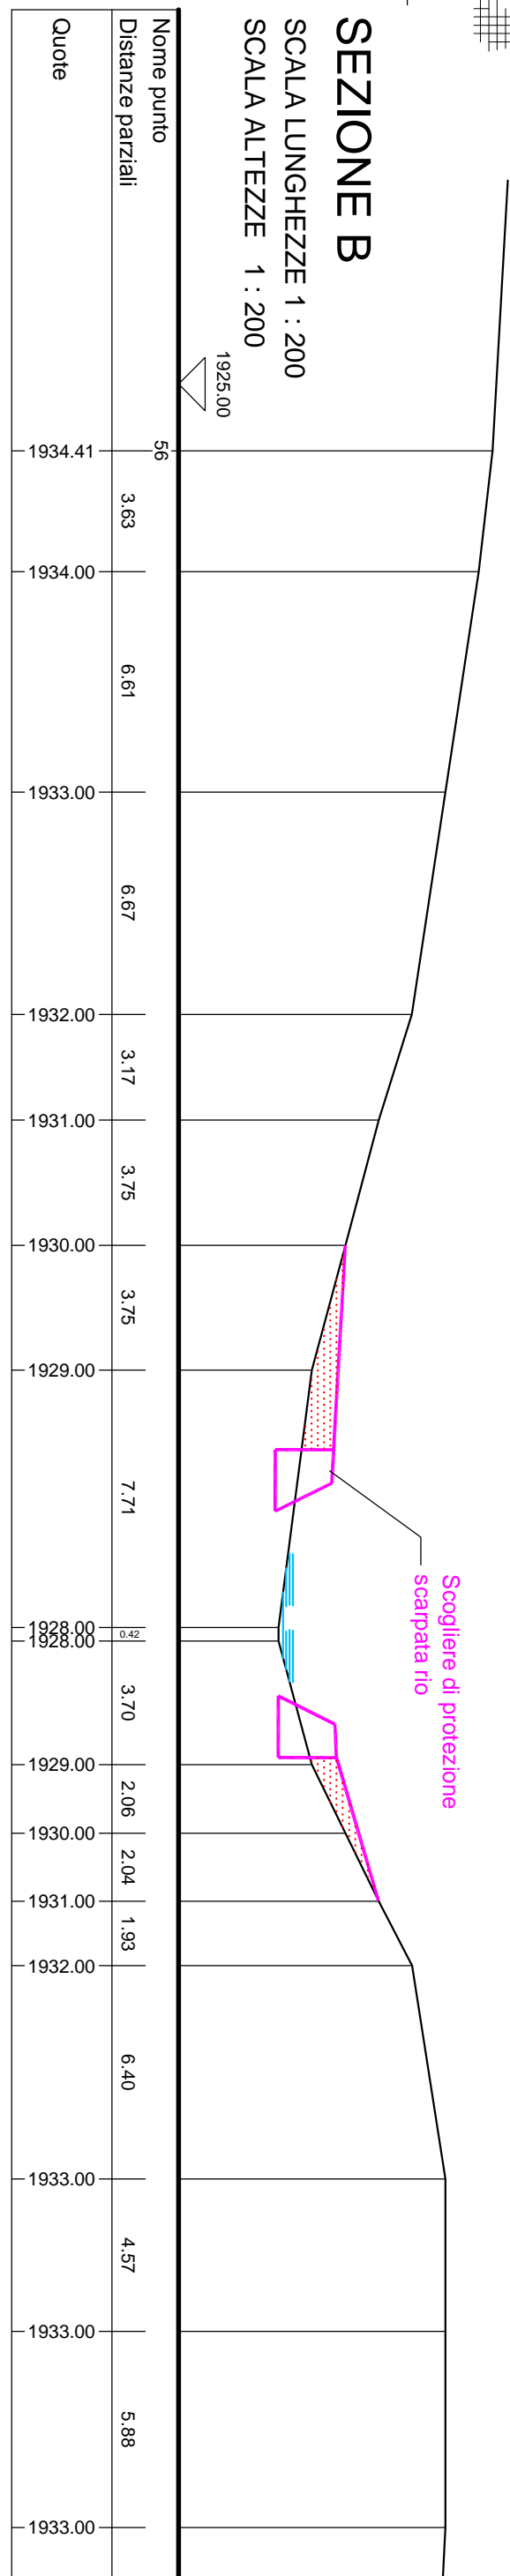


APPROVATO

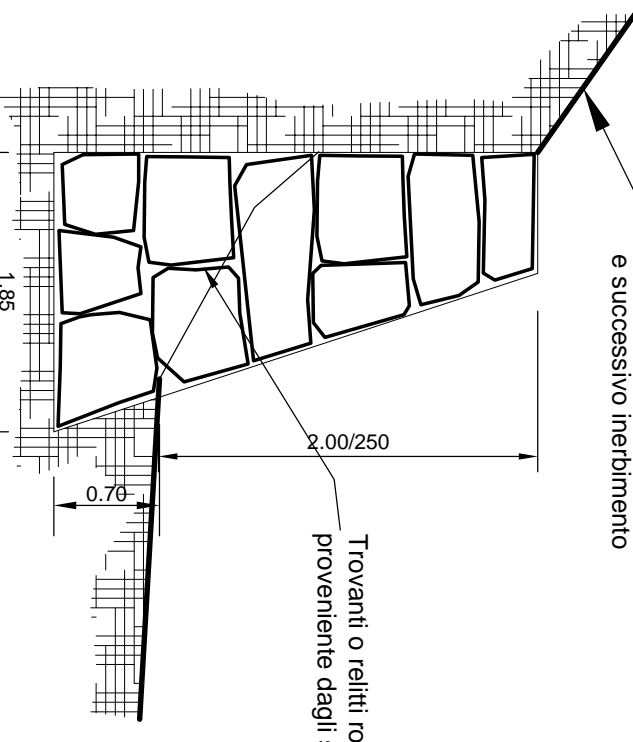


SEZIONE TIPO DIFESA SPONDALE

VARIANTE

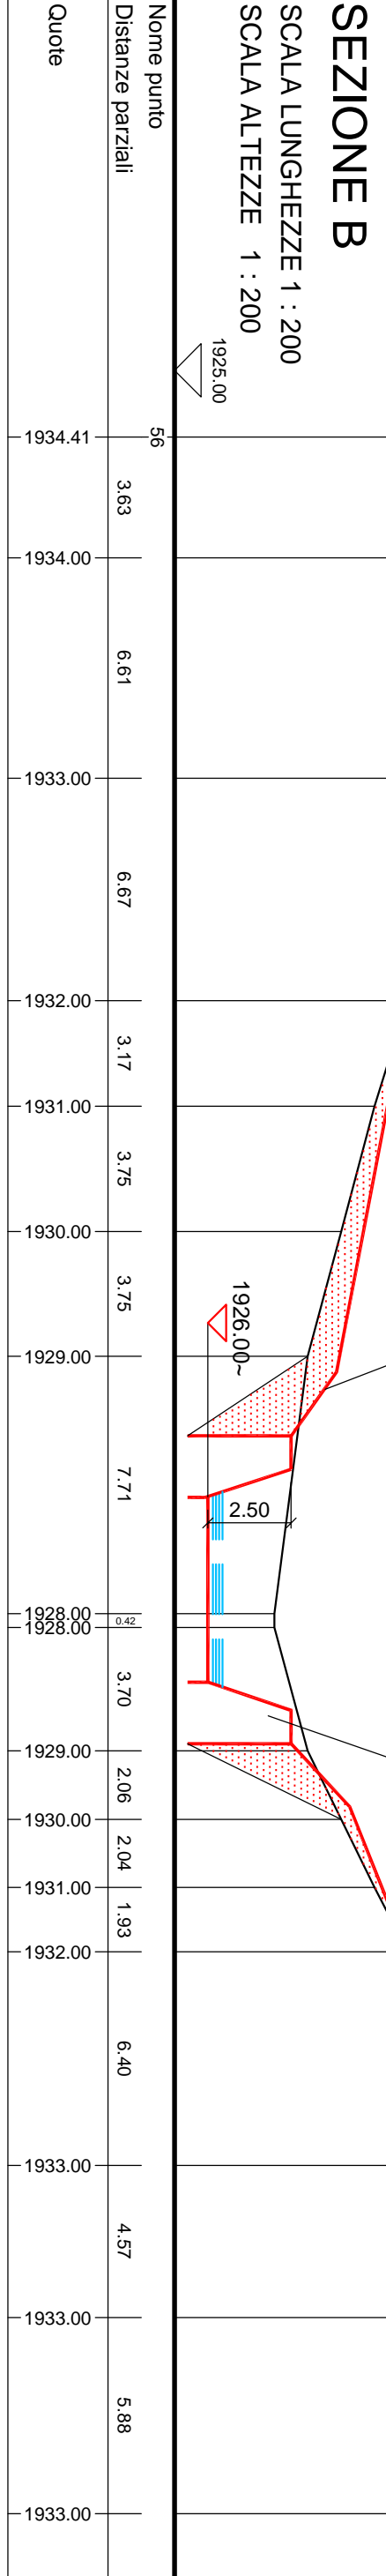

VARIANTE

MANUFATTO RIO CROSO
COROGRAFIA SCALA 1:250

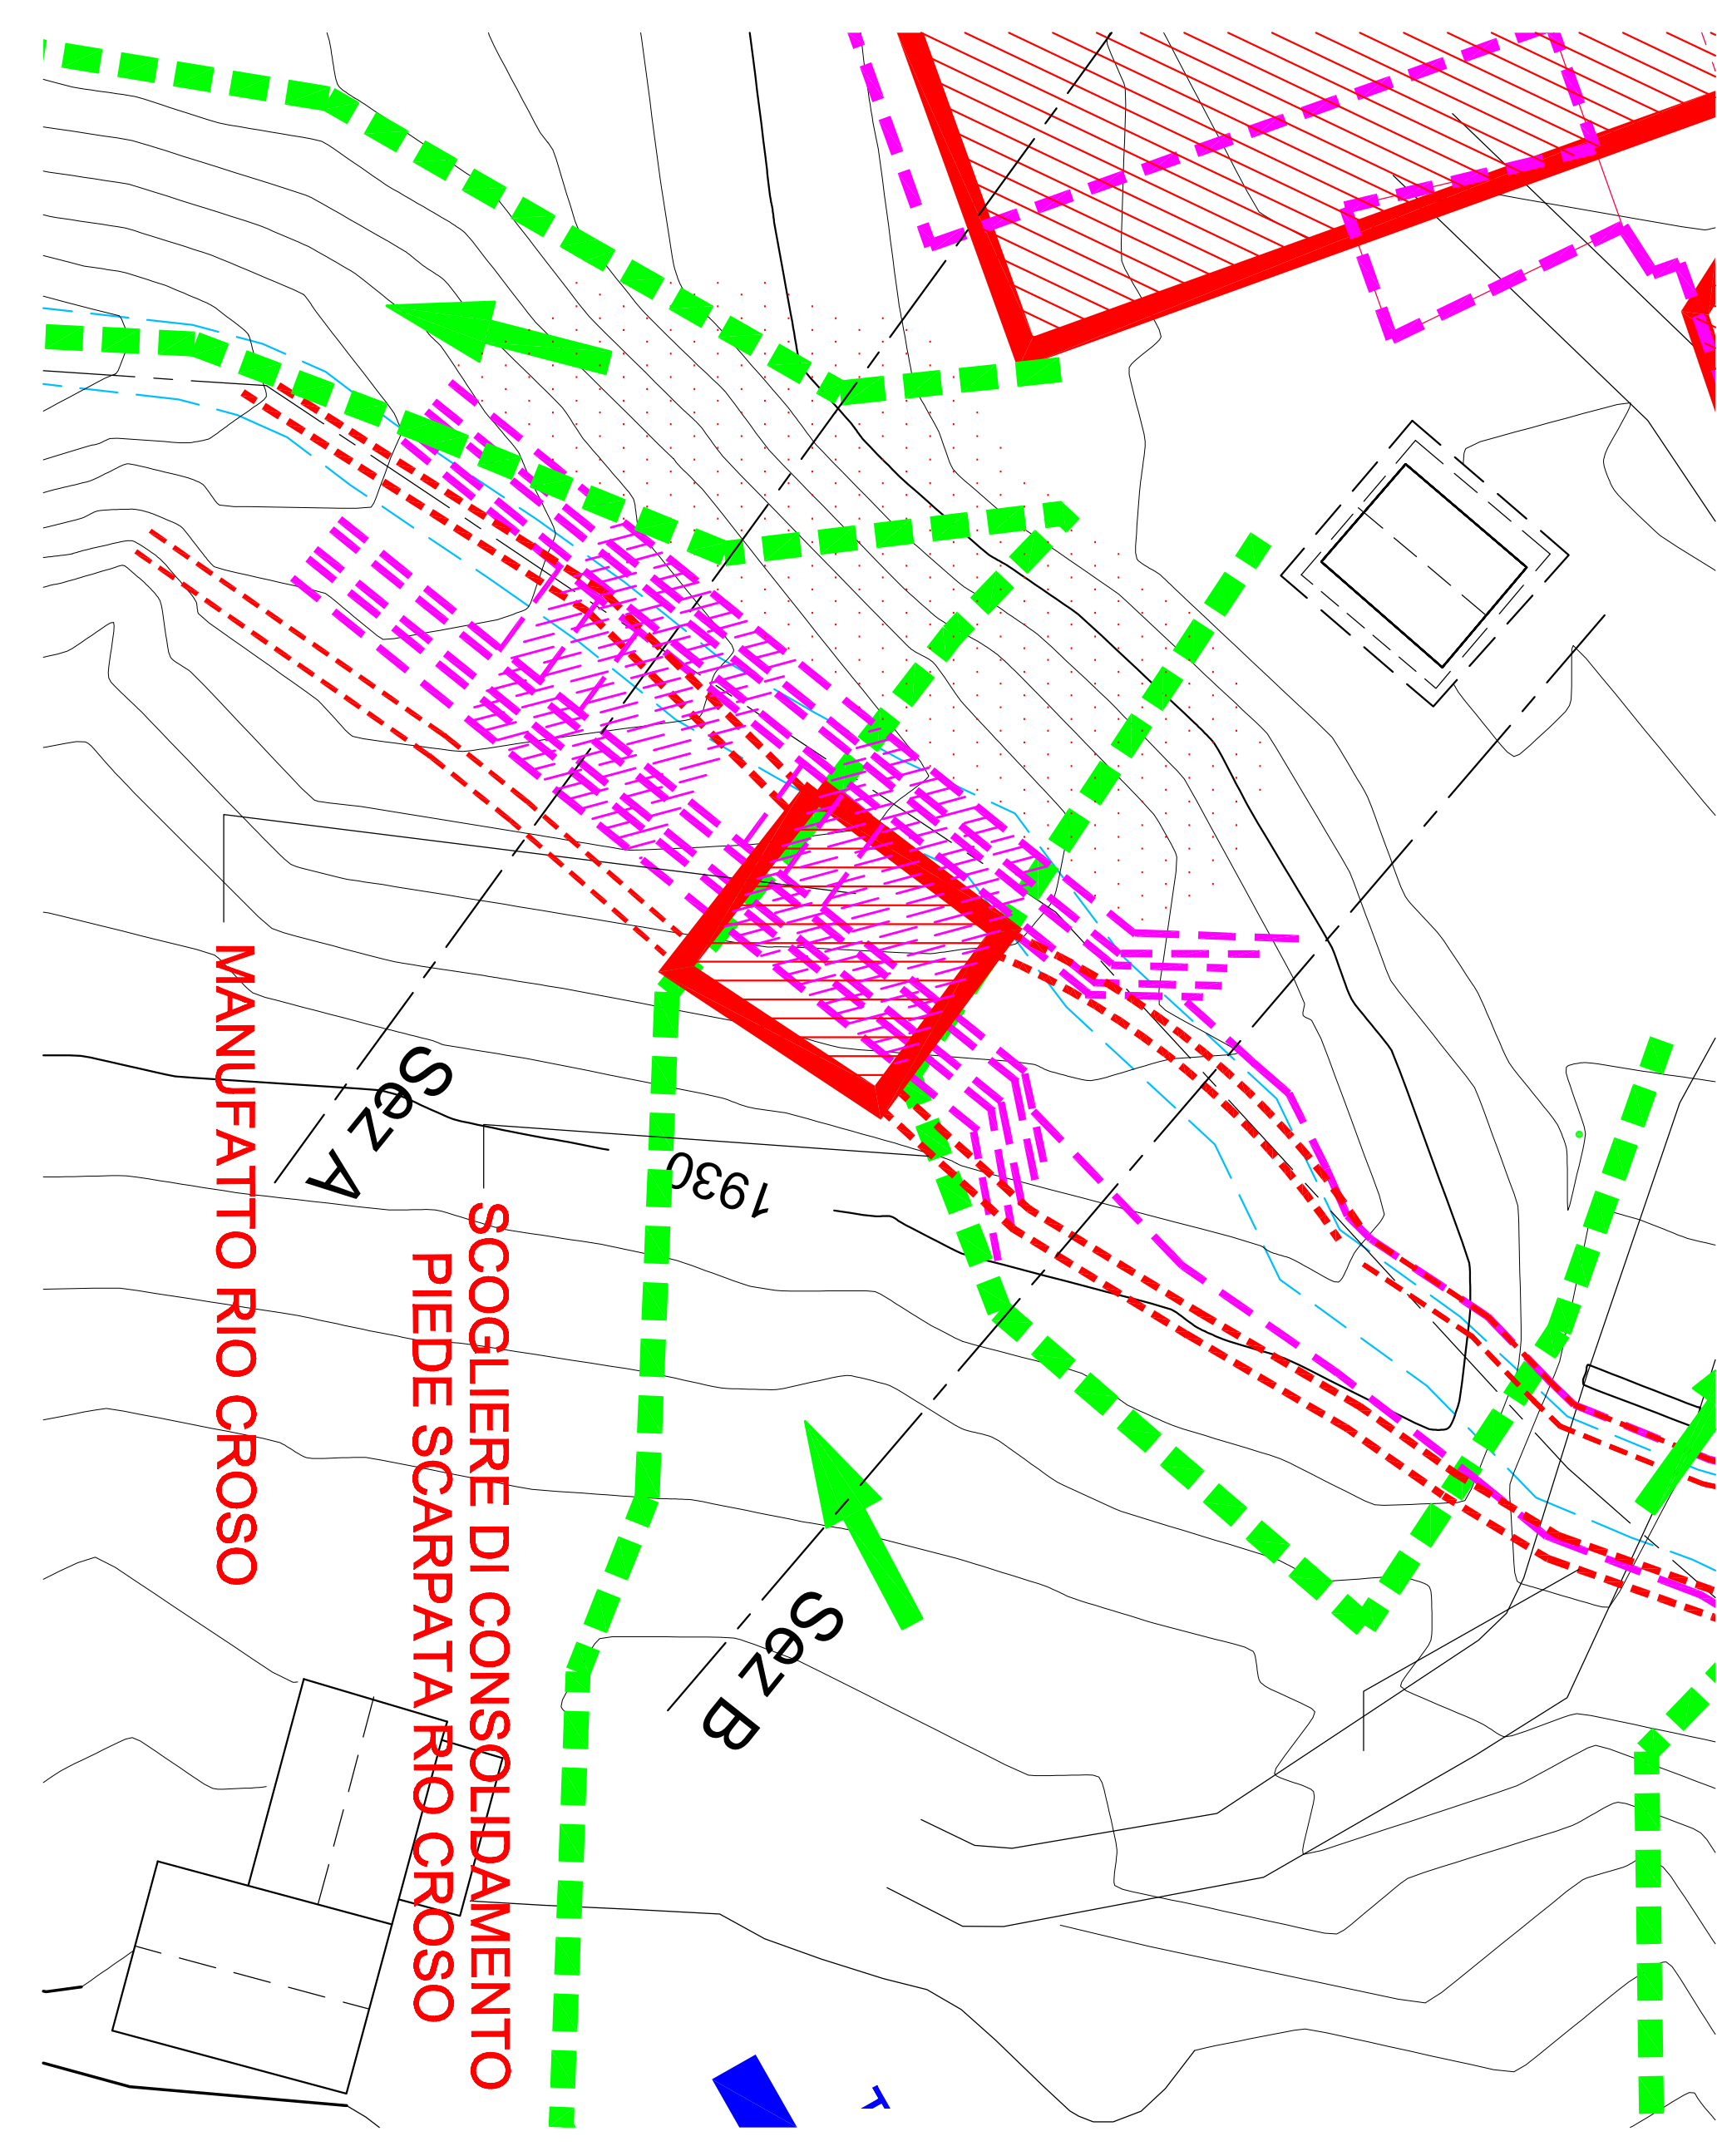


PROGETTO APPROVATO

VARIANTE

SEZIONE A

SCALA LUNGHEZZE 1 : 200

SCALA ALTEZZE 1 : 200

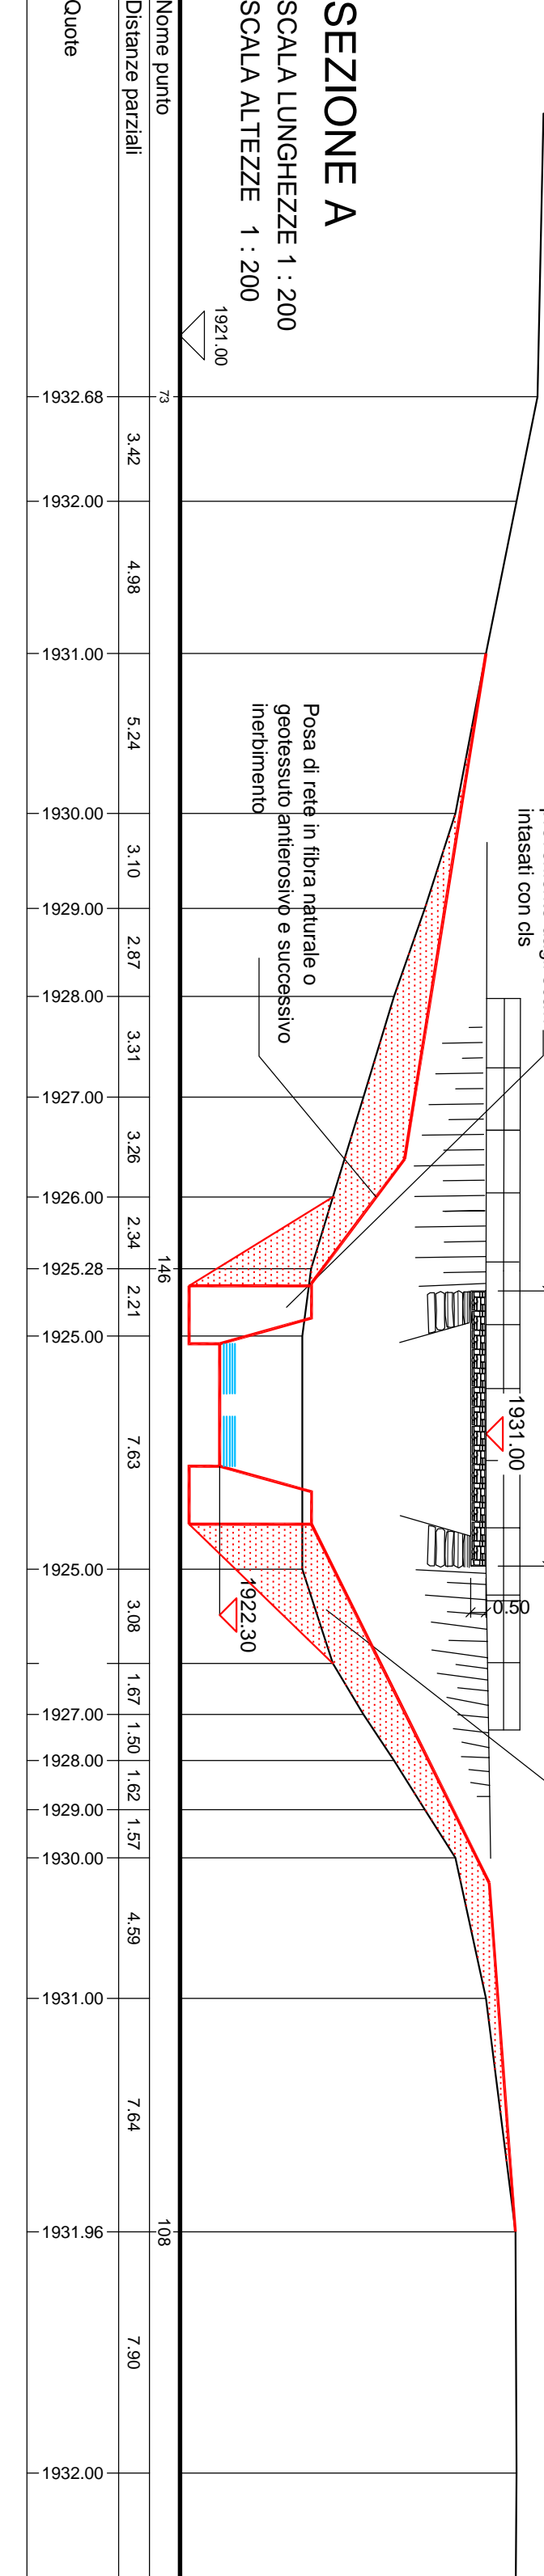


APPROVATO

SEZIONE A

SCALA LUNGHEZZE 1 : 200

SCALA ALTEZZE 1 : 200

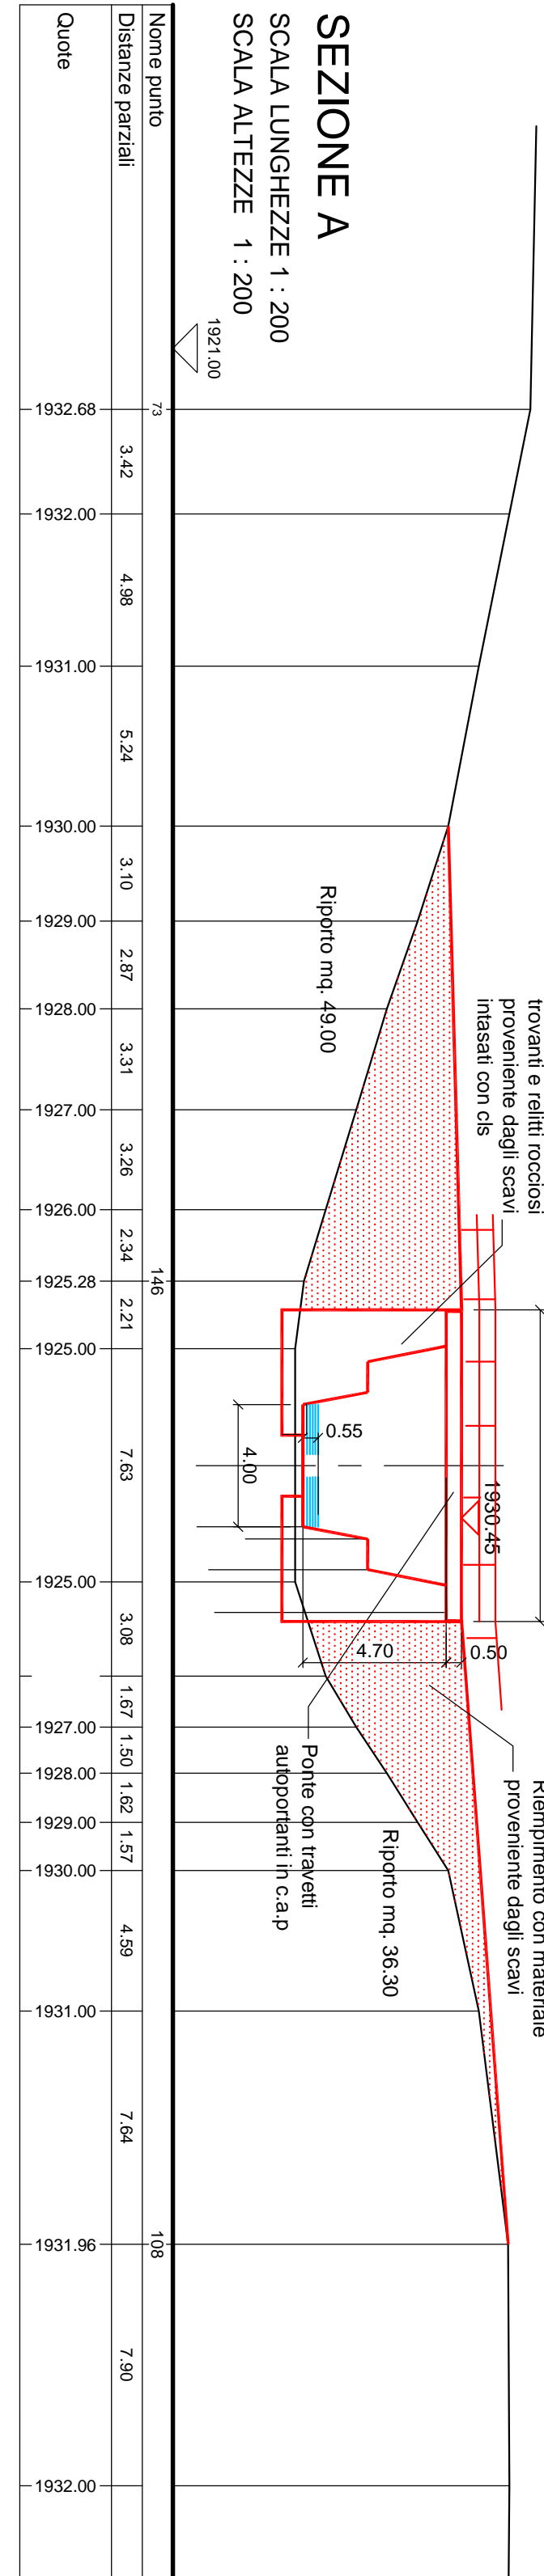


VARIANTE

PROFILO RIO

SCALA LUNGHEZZE 1 : 500

SCALA ALTEZZE 1 : 500

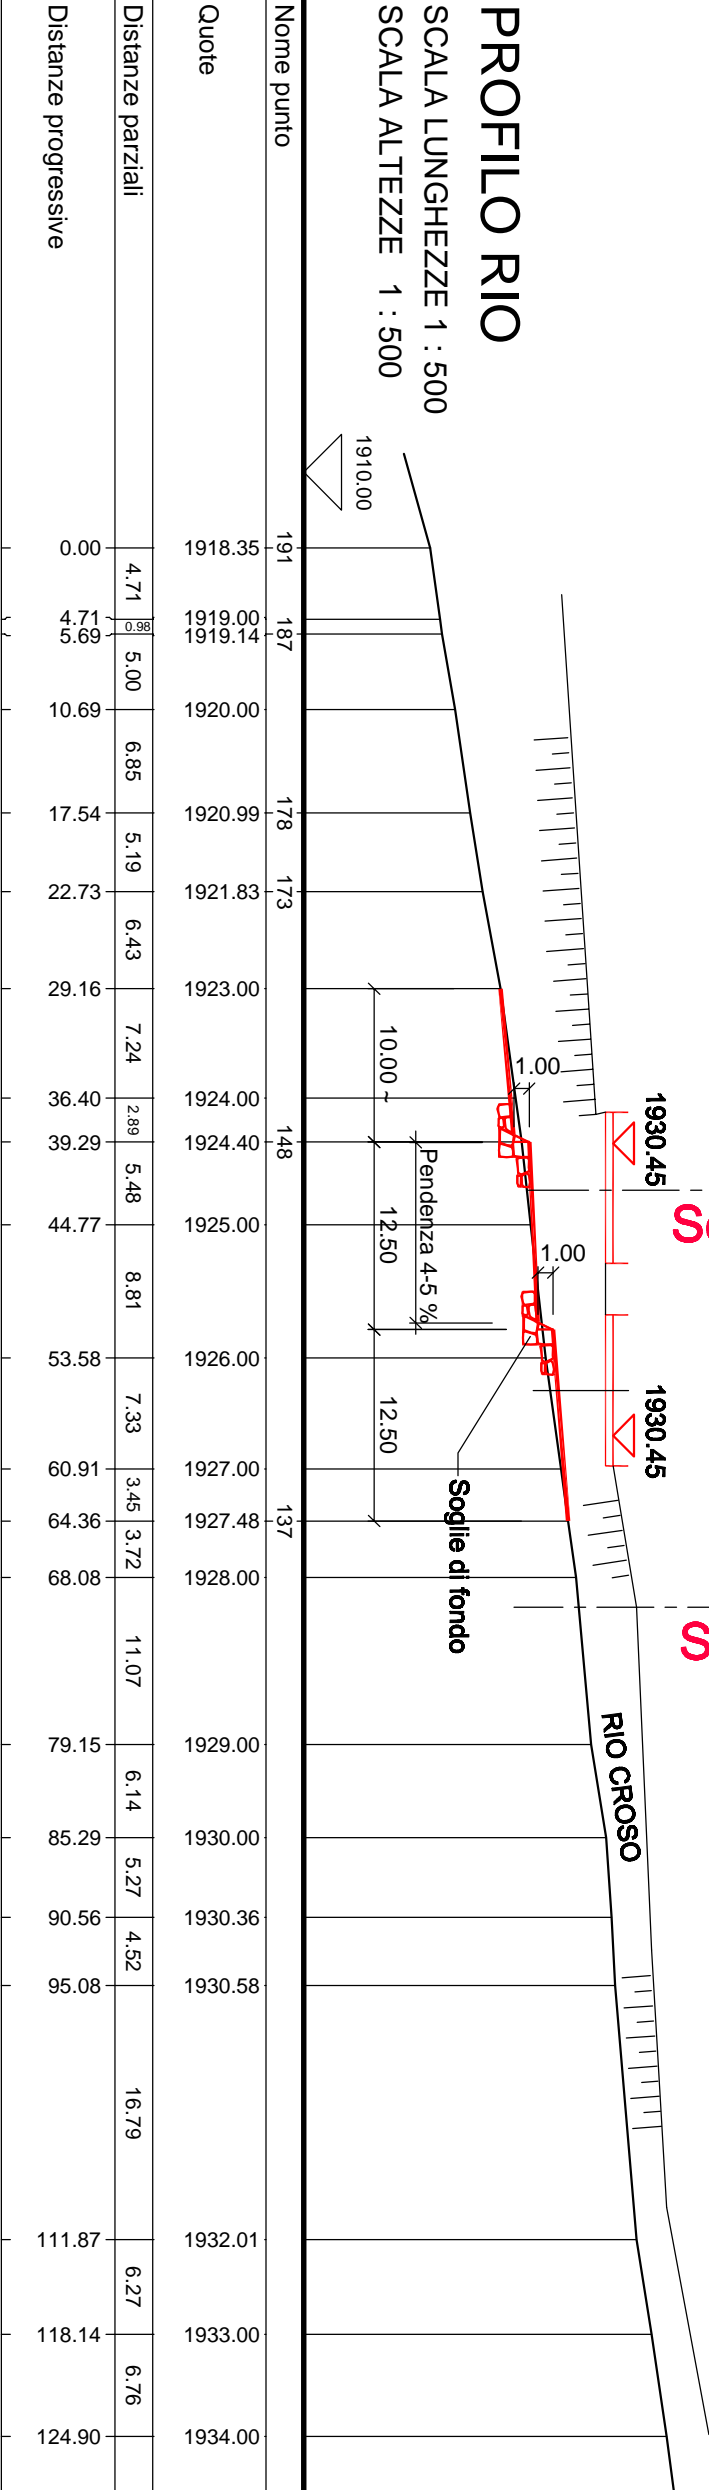


APPROVATO

PROFILO RIO

SCALA LUNGHEZZE 1 : 500

SCALA ALTEZZE 1 : 500

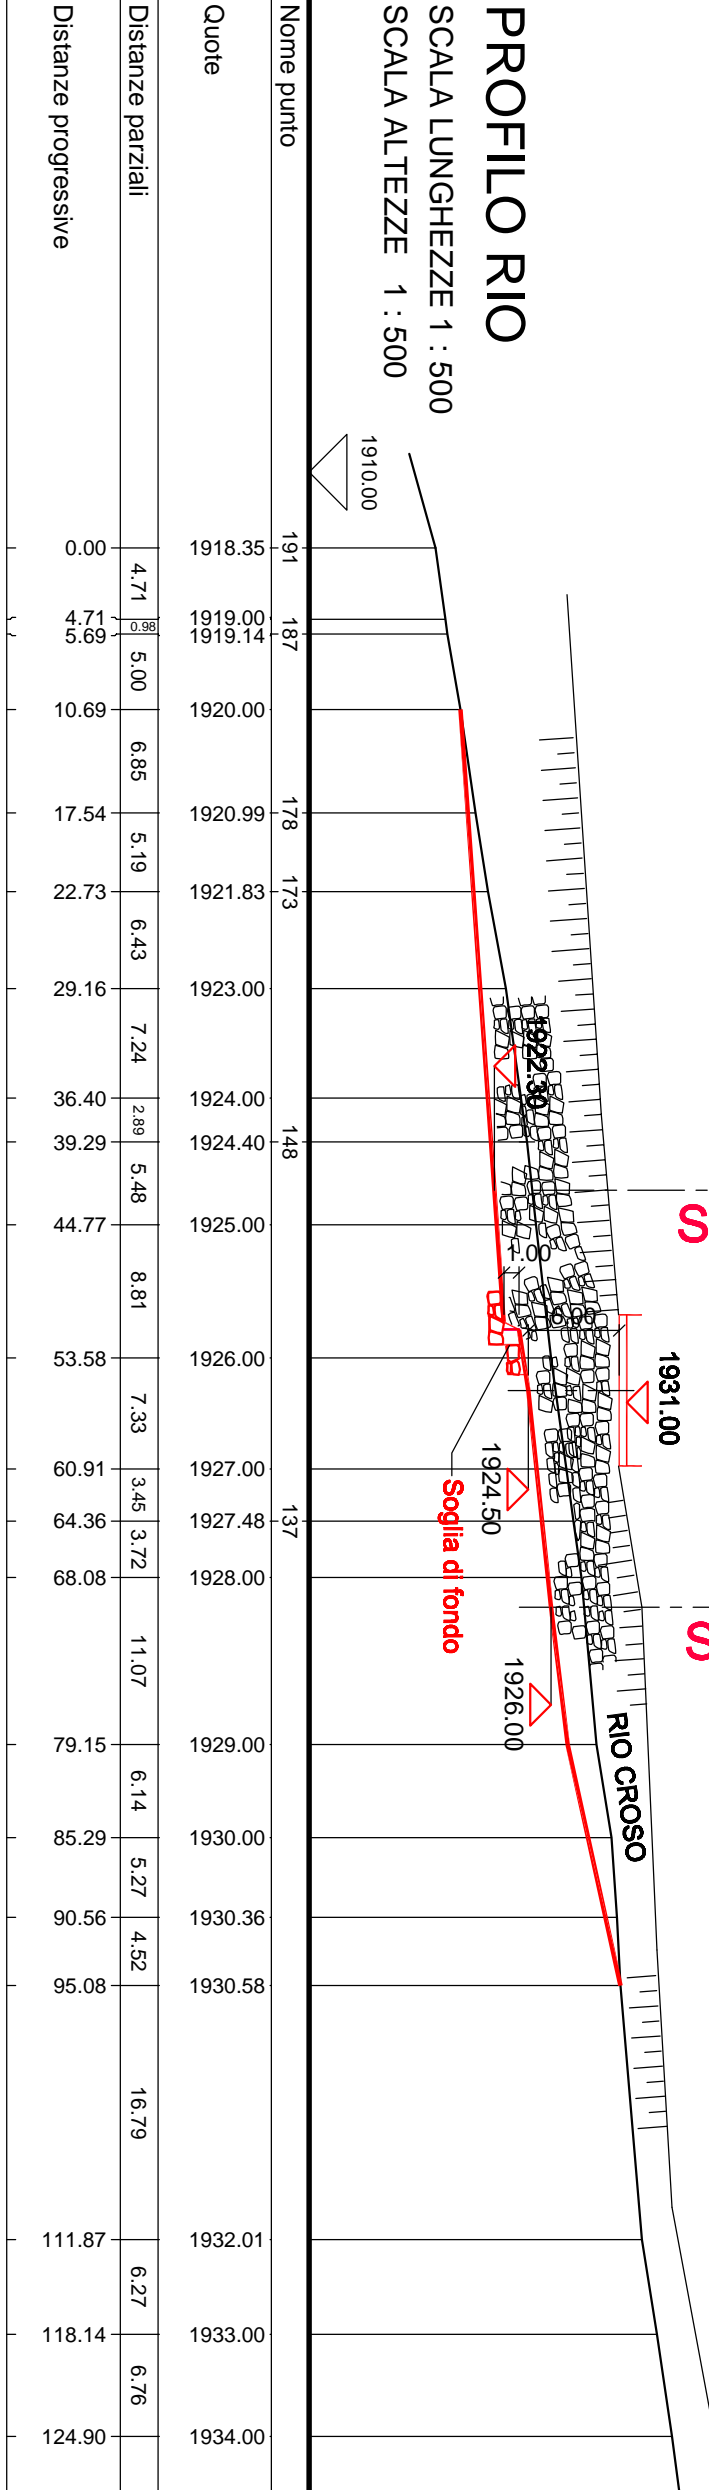

VARIANTE

INTERVENTI DI RAZIONALIZZAZIONE E POTENZIAMENTO
DEGLI IMPIANTI DI RISALITA' DELLA STAZIONE SCIISTICA DI SAN DOMENICO

SEGGOVIA QUADRIPOSTO "CIAMPORINO-DOSSO" (q.slm. 1932.00-224 / 00-2466.50)

SEGGOVIA QUADRIPOSTO "CIAMPORINO" (q. sm. 1902.40-2136.60)

VARIANTE

PROGETTISTA

Dott. Ing. STEFANO CHIEU

Via Corrado di Misero, 13
28845 DOMODOSSOLA (VB)
Tel. 0324 224993
E-Mail: info@studiochieru.com

TAVOLA

MANUFATTO RIO CROSO
COROGRAFIA 1:250
SEZIONI 1:200 - PROFILO 1:500
MANUFATTI TIPO 1:50/20
OPERE APPROVATE E IN VARIANTE

REGIONE PIEMONTE
Comune di VAZIO
Provincia del Verbano Cusio Ossola

Gestore di impianti e piste:
SAN DOMENICO SKI
San Domenico SKI S.r.l.
Frazione San Domenico
28868 VAREZO (VB)

DATA

Agosto 2012

AGG.