Sezione "A-A"

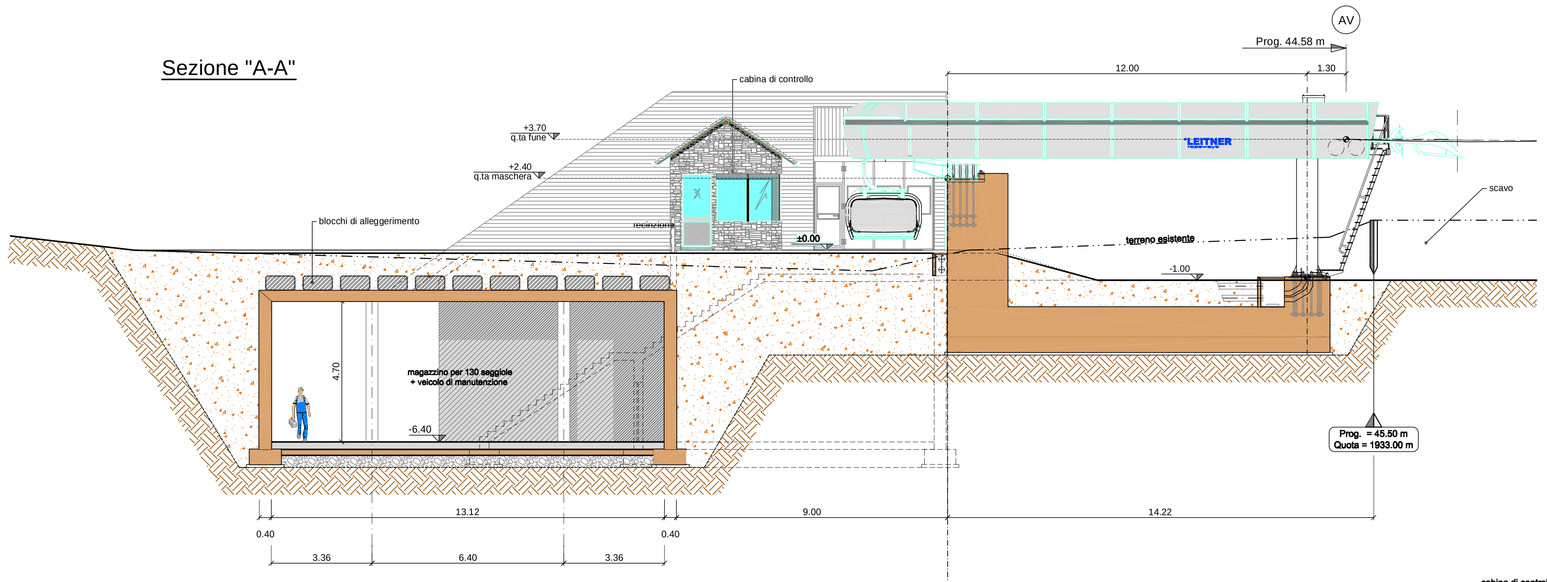

piano imbarco (quota neve)
±0.00 = 1932.00 m s.l.m.

Pianta magazzino interrato e servizi

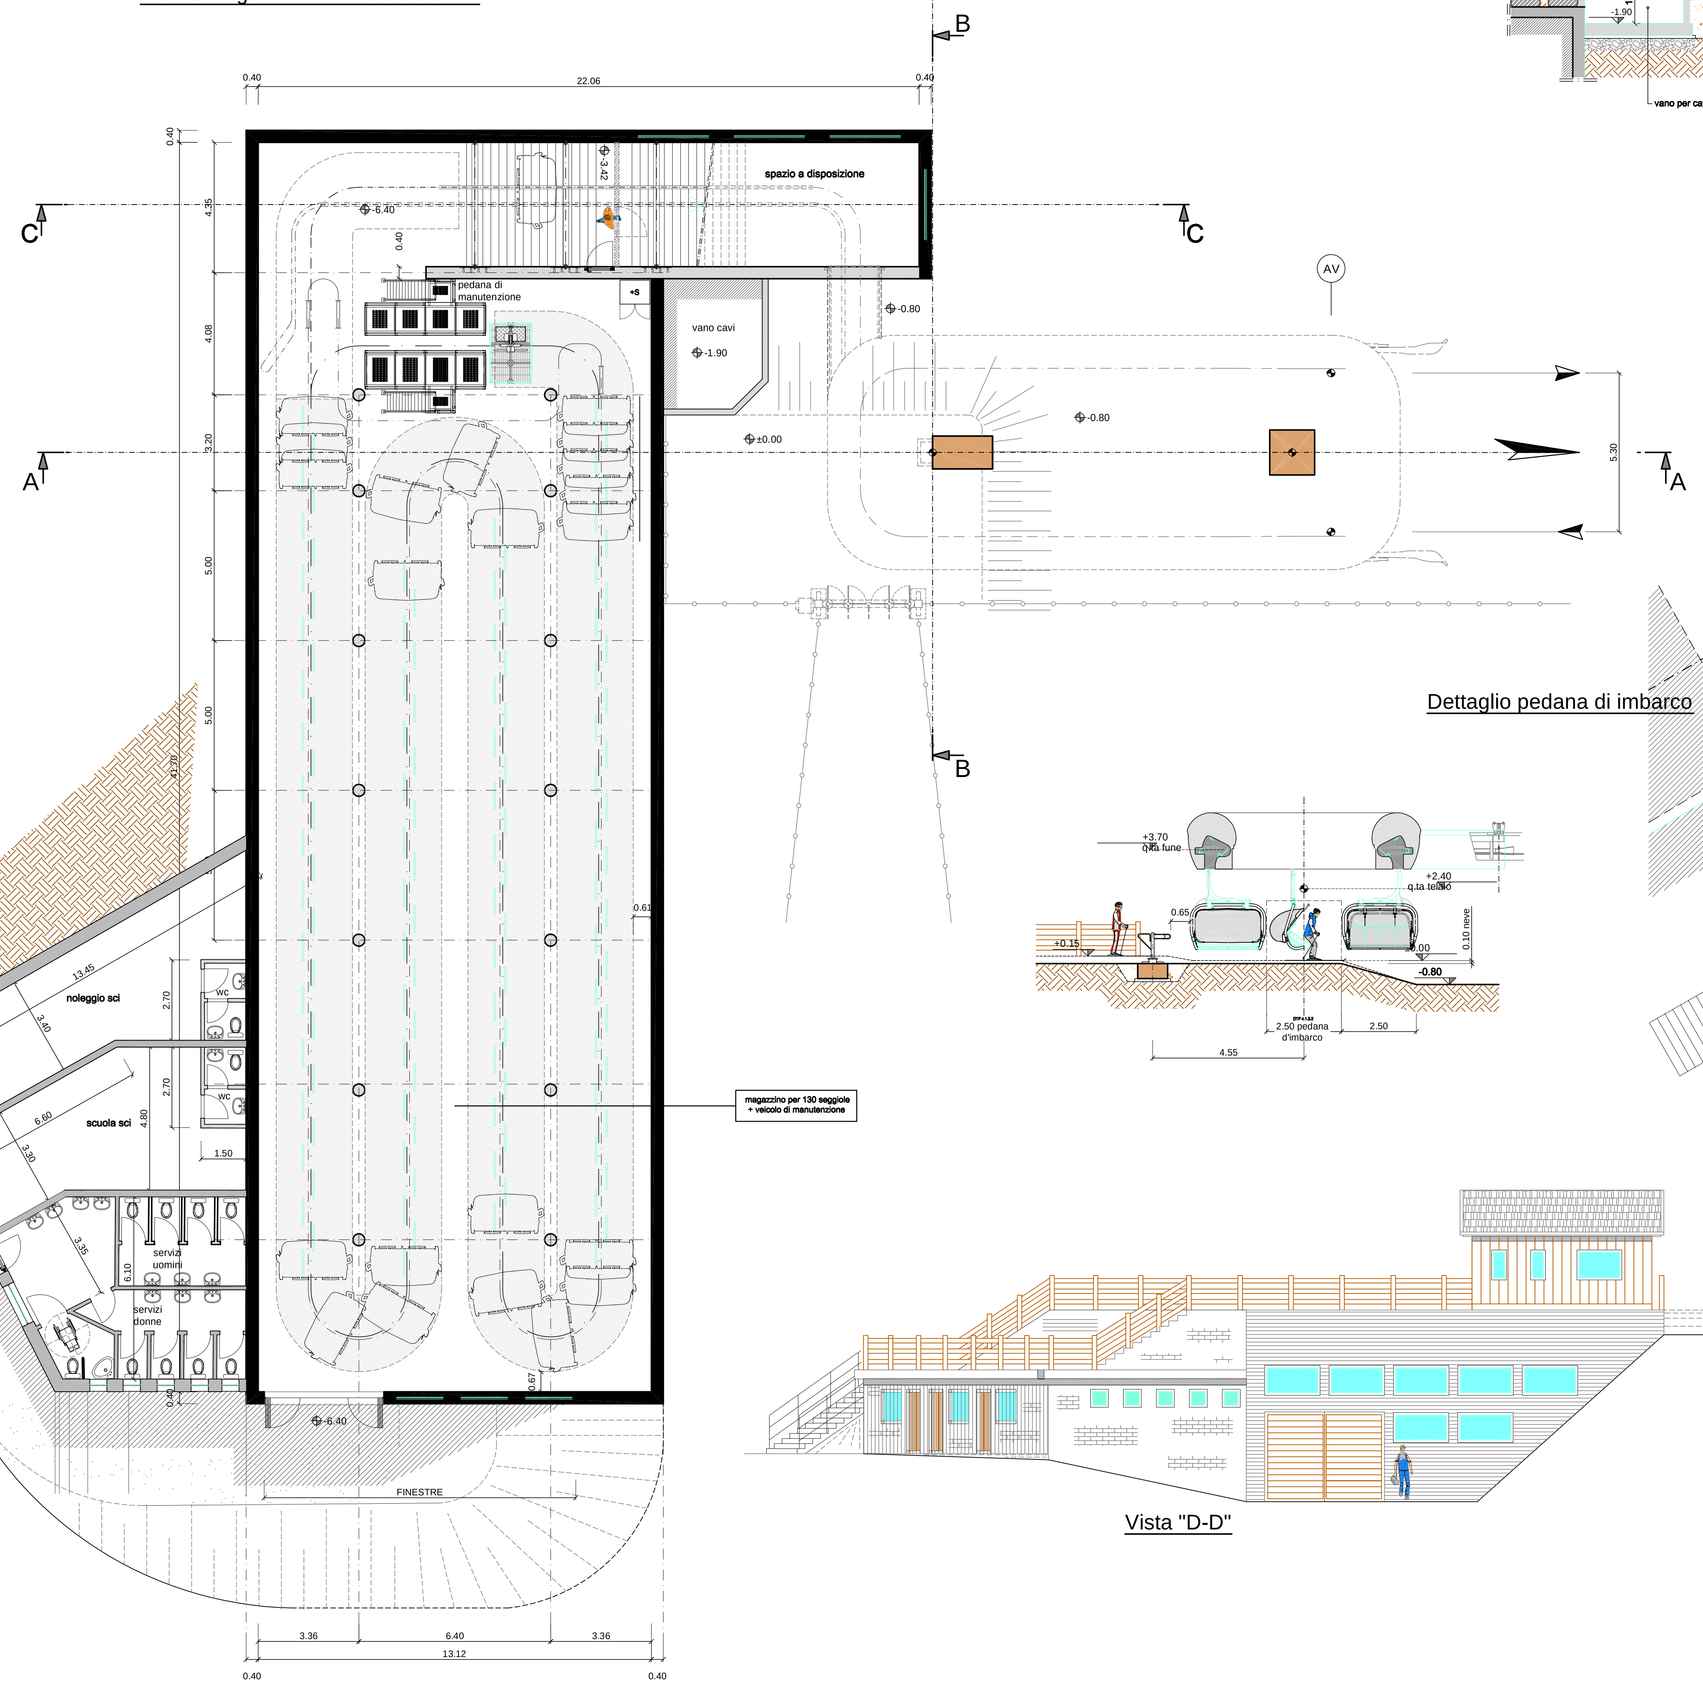

Sezione "C-C"

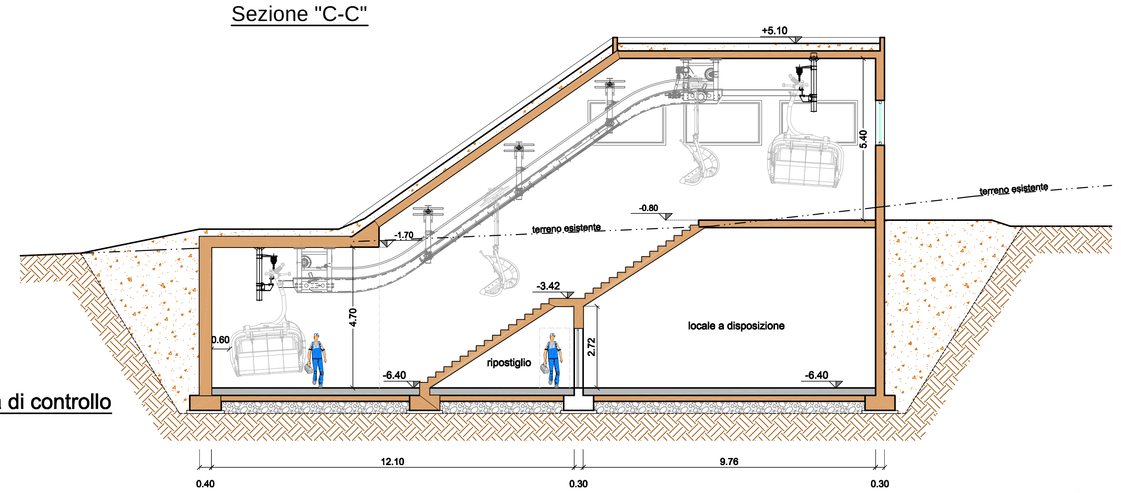

Dettaglio cabina di controllo

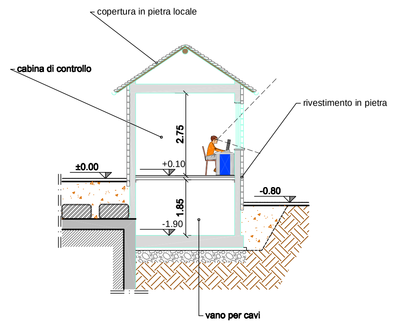

Sezione "B-B"

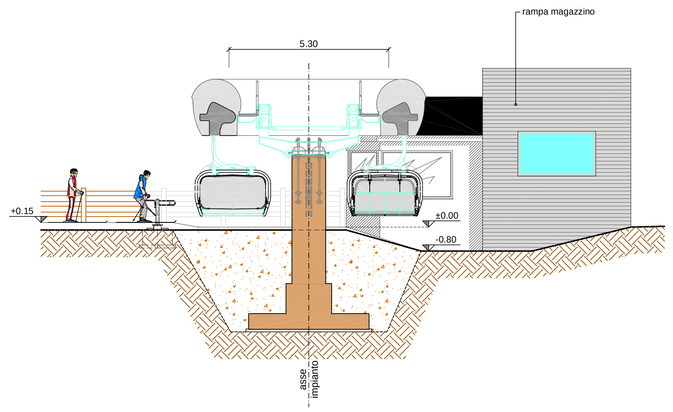

Pianta piano imbarco

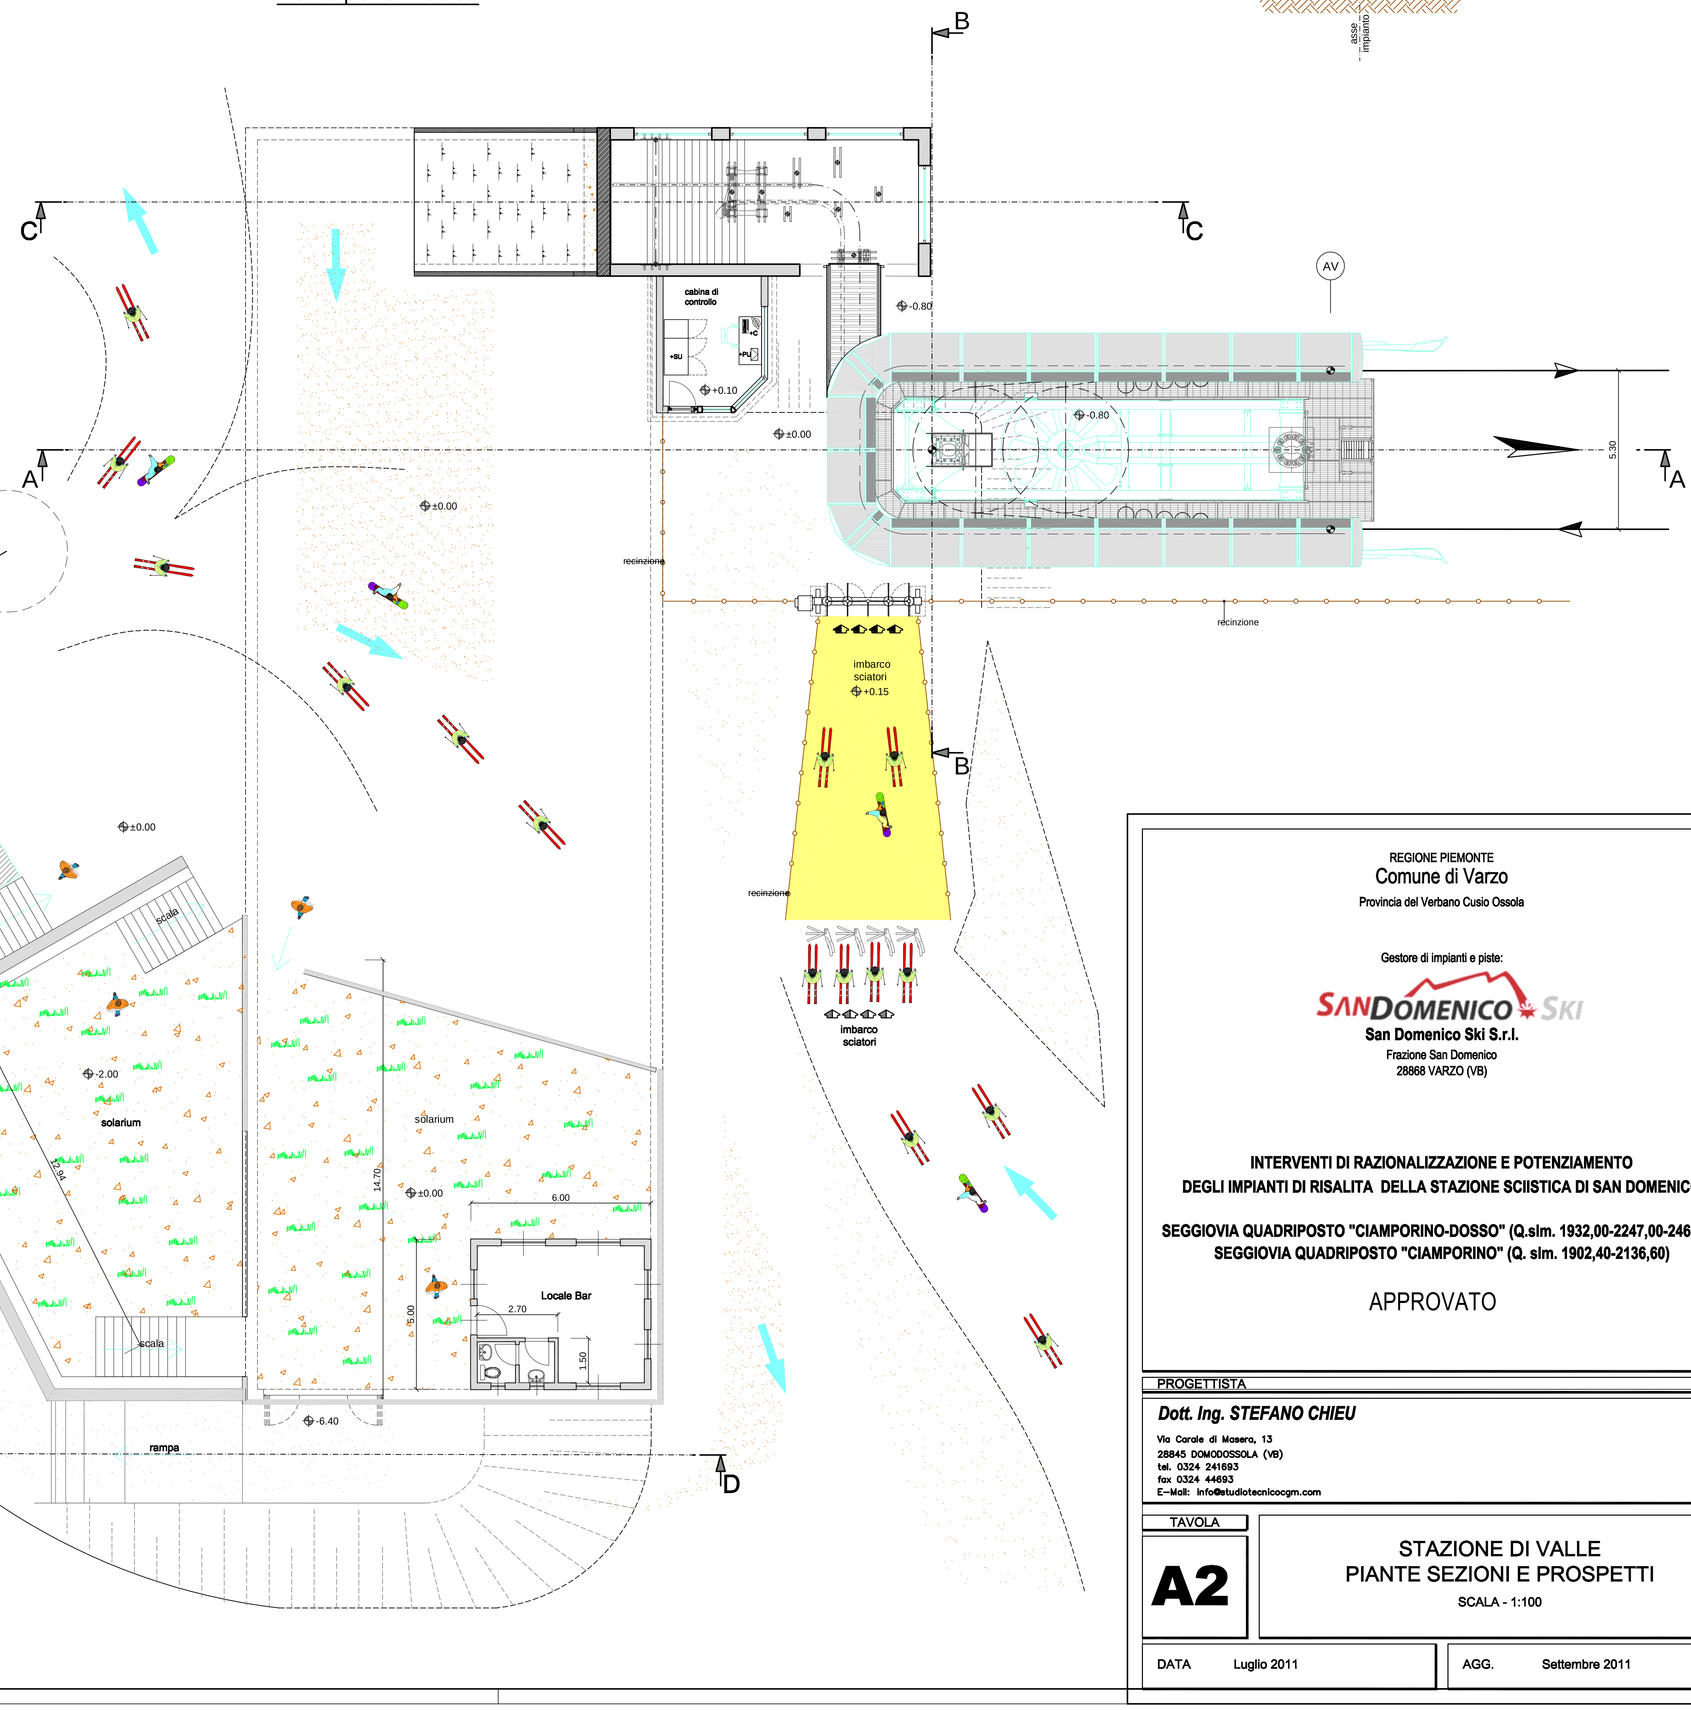

Dettaglio pedana di imbarco

Vista "D-D"

REGIONE PIEMONTE
Comune di Varzo
Provincia del Verbano Cusio Ossola

Gestore di impianti e piste:
SANDOMENICO SKI
San Domenico Ski S.r.l.
Frazione San Domenico
28868 VARZO (VB)

INTERVENTI DI RAZIONALIZZAZIONE E POTENZIAMENTO DEGLI IMPIANTI DI RISALITA DELLA STAZIONE SCIISTICA DI SAN DOMENICO

SEGGIOVIA QUADRIPOSTO "CIAMPORINO-DOSSO" (Q.sim. 1932,00-2247,00-2466,50)
SEGGIOVIA QUADRIPOSTO "CIAMPORINO" (Q. sim. 1902,40-2136,60)

APPROVATO

PROGETTISTA
Dott. Ing. STEFANO CHIEU
Via Carale di Masera, 13
28845 DOMODOSSOLA (VB)
tel. 0324 241693
fax 0324 44693
E-Mail: info@studiotecnicocgm.com

TAVOLA
A2

STAZIONE DI VALLE
PIANTE SEZIONI E PROSPETTI
SCALA - 1:100

DATA Luglio 2011
AGG. Settembre 2011

© Documento ad uso esclusivo dell'Amministrazione Comunale (D.P.R. 2001, n.554, art. 31, VALLE.dwg)