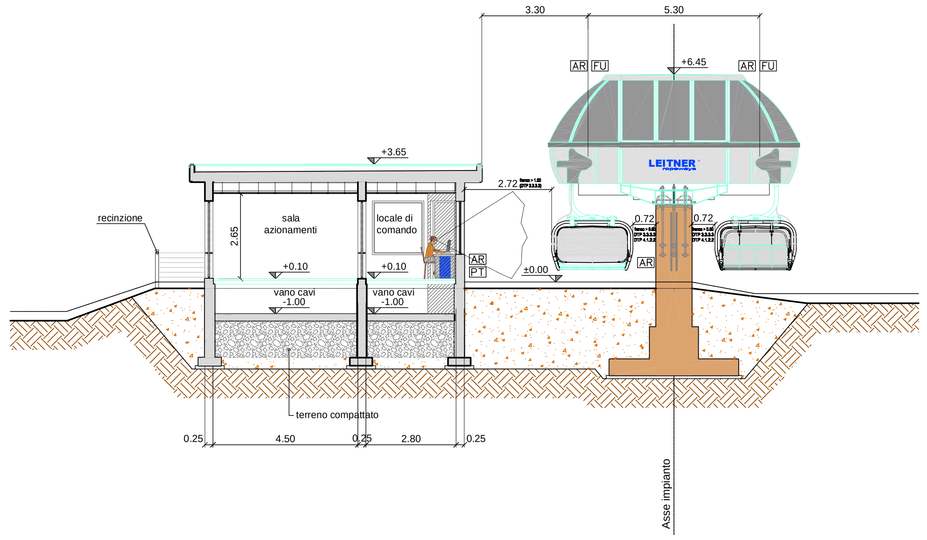

SEZIONE B-B

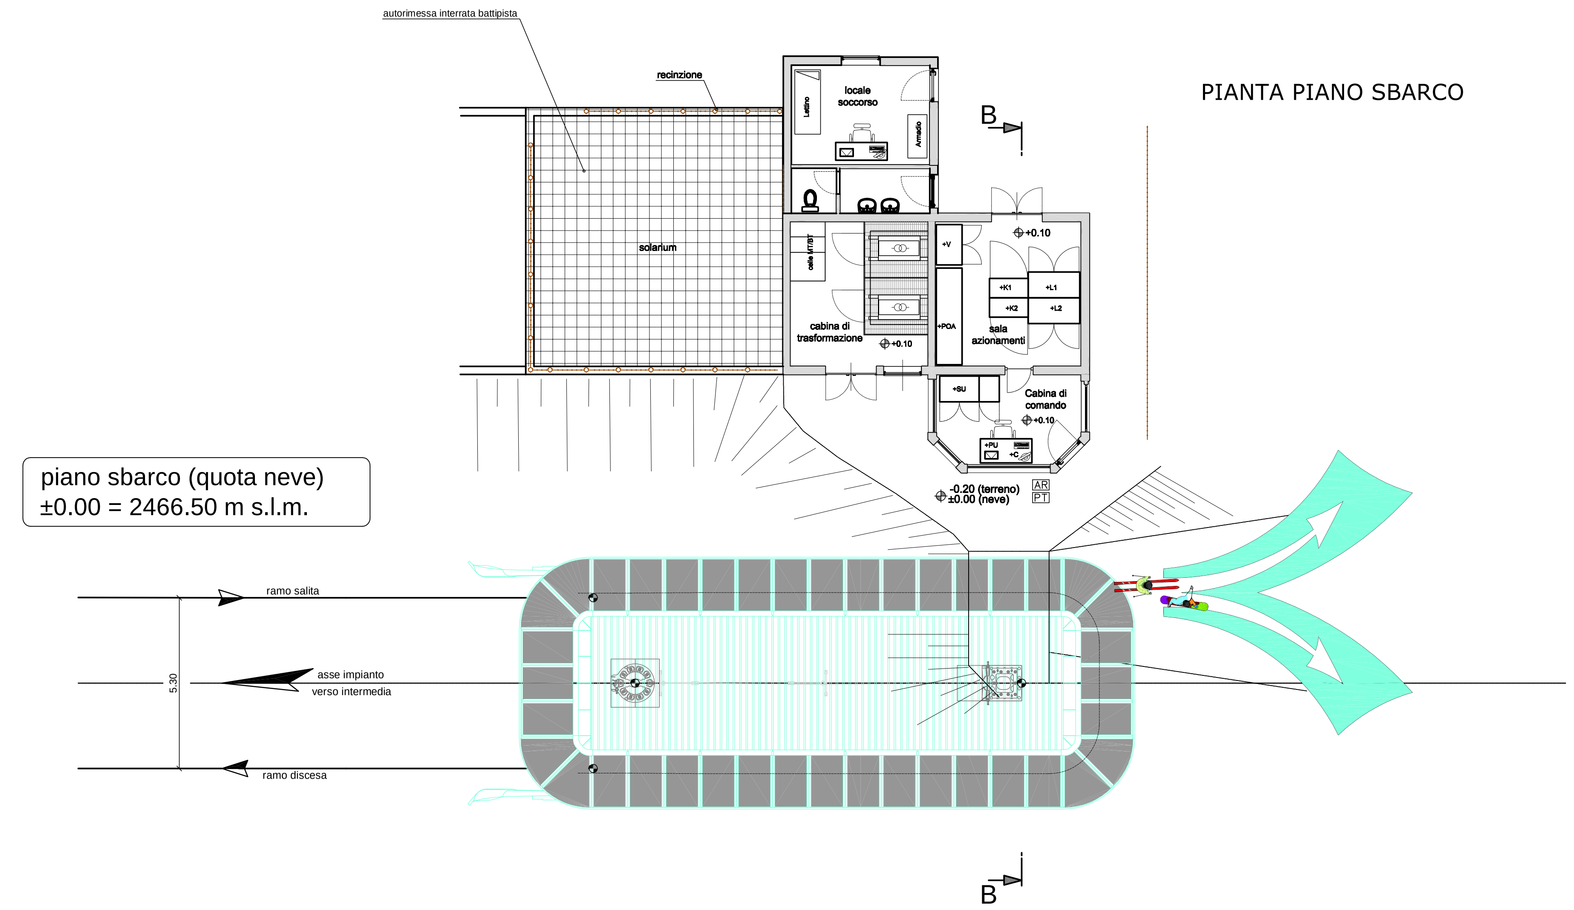

PIANTA PIANO SBARCO

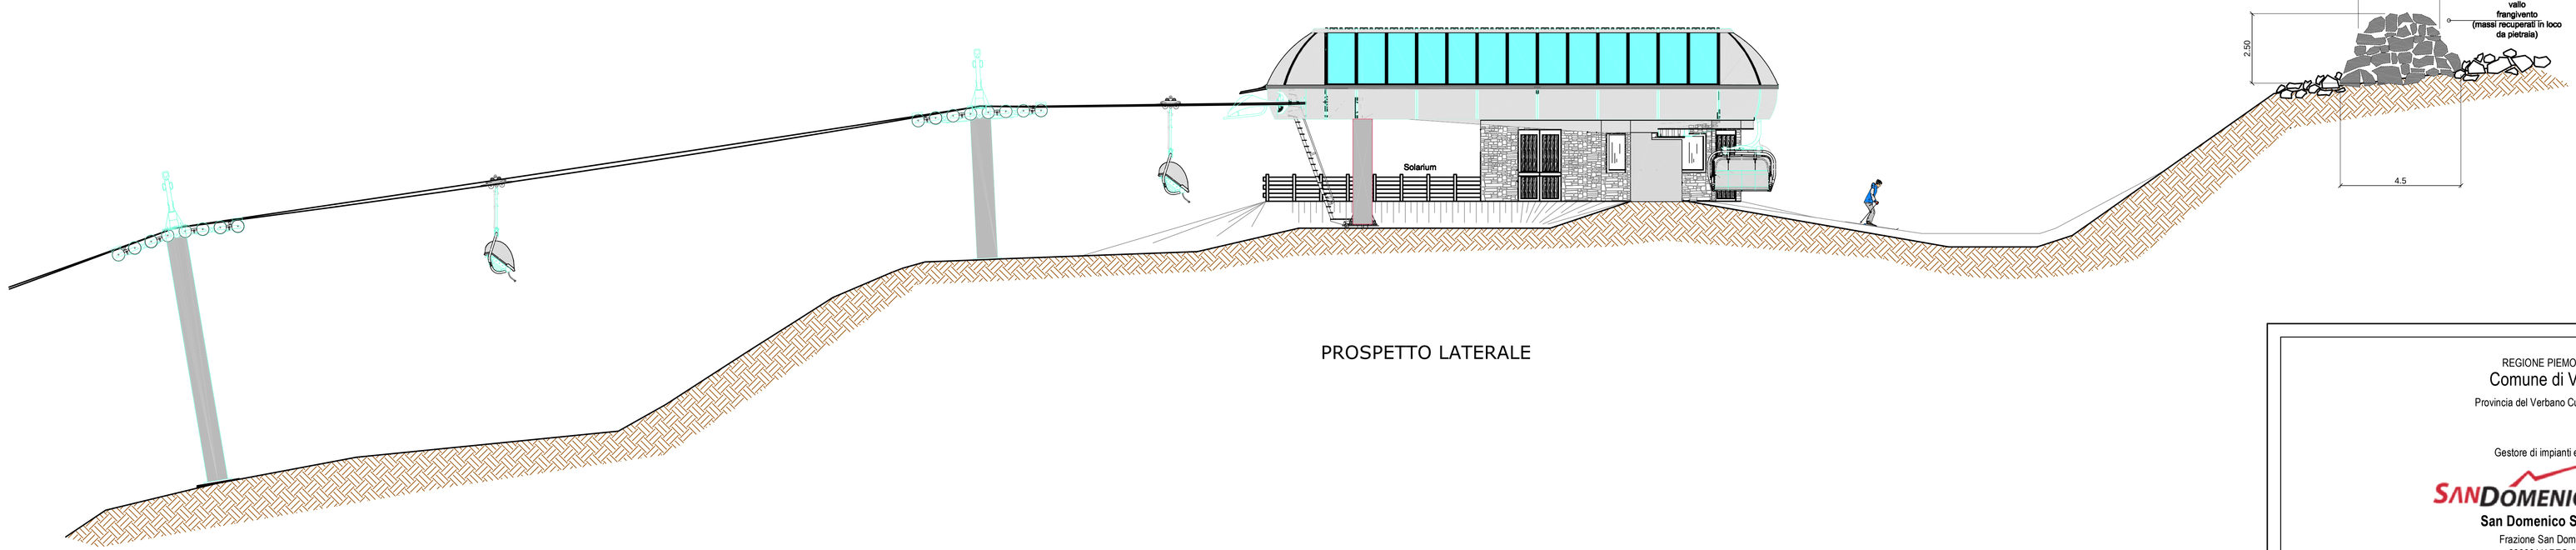

PROSPETTO LATERALE

PROSPETTO FRONTALE
GARITTA CON TETTO IN LASTRE DI PIETRA

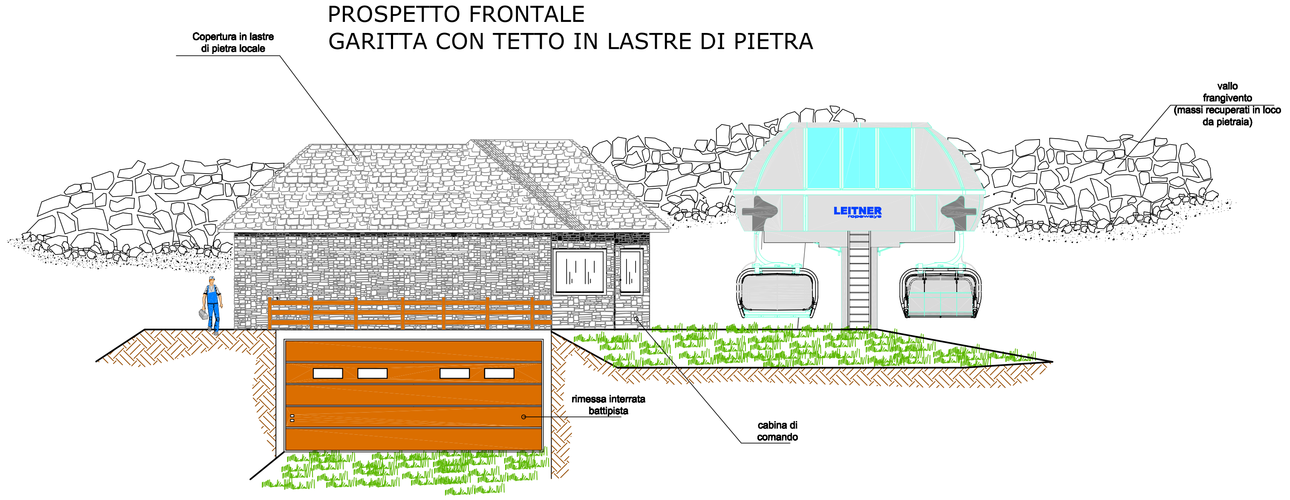

PROSPETTO FRONTALE
GARITTA CON TETTO PIANO INERBITO

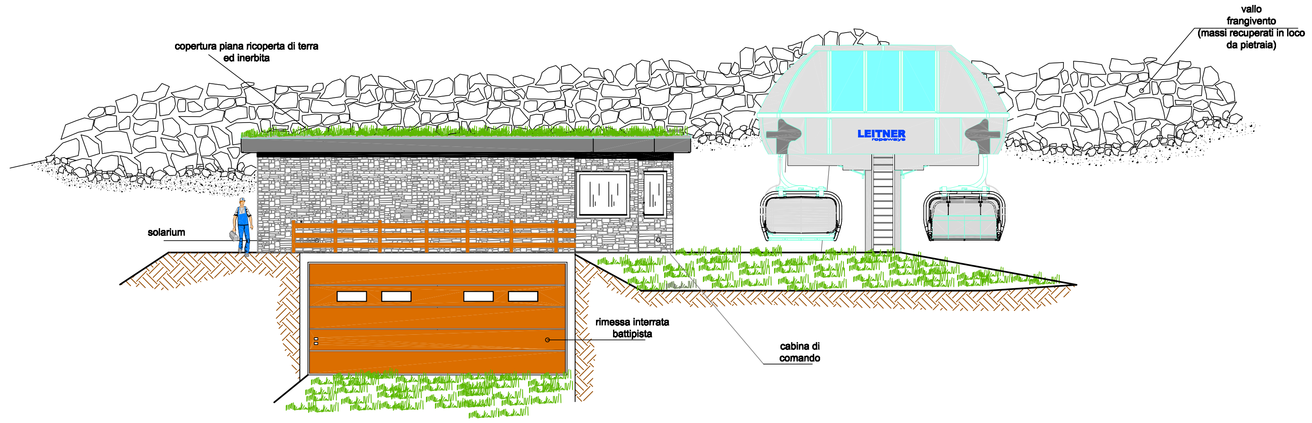

REGIONE PIEMONTE
Comune di Varzo
Provincia del Verbano Cusio Ossola

Gestore di impianti e piste:
SANDOMENICO SKI
San Domenico Ski S.r.l.
Frazione San Domenico
28868 VARZO (VB)

INTERVENTI DI RAZIONALIZZAZIONE E POTENZIAMENTO DEGLI IMPIANTI DI RISALITA DELLA STAZIONE SCIISTICA DI SAN DOMENICO

SEGGIOVIA QUADRIPOSTO "CIAMPORINO-DOSSO" (Q.slm. 1932,00-2247,00-2466,50)
SEGGIOVIA QUADRIPOSTO "CIAMPORINO" (Q. slm. 1902,40-2136,60)

APPROVATO

PROGETTISTA
Dott. Ing. STEFANO CHIEU
Via Carale di Masera, 13
28845 DOMODOSSOLA (VB)
tel. 0324 241693
fax 0324 44693
E-Mail: info@studiotecnicocgm.com

TAVOLA
A6

STAZIONE DI MONTE E GARITTA
PIANTA - SEZIONE - PROSPETTI

DATA

AGG. Settembre 2011